

Комплект чертежей марки АР

Индивидуальный проект бани

Разработал: Коршунов Д.М.

Согласовано:

Заказчик



Пояснительная записка

1.1. Общие данные.

Объект - баня, выполненная из оцилиндрованного бревна 240мм.

Площадка строительства расположена: _____

1.2. Архитектурно-планировочное решение.

Здание запроектировано одноэтажным.

Здание решено в виде однокомпактного объема и имеет габариты 10,5 X 16,8 м.

Архитектурно-планировочных решений, связанных с обеспечением жизнедеятельности маломобильных групп населения не предусмотрено.

1.3. Охрана окружающей среды.

В проектируемом объекте выбросов в атмосферу и стоков, загрязняющих водоемы и почву, нет.

Бытовой мусор собирается в контейнер и вывозится на городскую свалку по договору с администрацией города.

1.4. Здание, конструктивные решения, отделка.

Здание выполнено одноэтажным.

Фундамент - монолитный ленточный.

Наружные и внутренние стены дома - из оцилиндрованного бревна 240 мм., материал - сосна.

Перекрытия - утепленные, по деревянным балкам.

Окна - деревянные, индивидуального изготовления.

Двери - деревянные, индивидуального изготовления.

Кровля - стропильная, утепленная. Стропила деревянные - брус 50х200.

Отделка помещений - по отдельному проекту.

1.5. Основные технико-экономические показатели.

Площадь застройки здания, м² - 177

Степень огнестойкости здания - IV

Этажность -	1
-------------	---

Общая площадь здания, м² - 106,7

				Индивидуальный проект бани			
Нач. отд.							
Гл. спец.				Пояснительная записка	Стадия	Лист	Листов
Рук. гр.					АР	3	23
Проверил							
ГАП	Коршунов Д.М.						
Н. контр.							

Перспектива Вид 1



Инв. N подл.	Подпись и дата	Взамен инв. N

				Индивидуальный проект бани			
Нач. отд.				Перспектива Вид 1	Стадия	Лист	Листов
Гл. спец.					АР	4	23
Рук. гр.							
Проверил							
ГАП	Коршунов Д.М.						
Н. контр.							

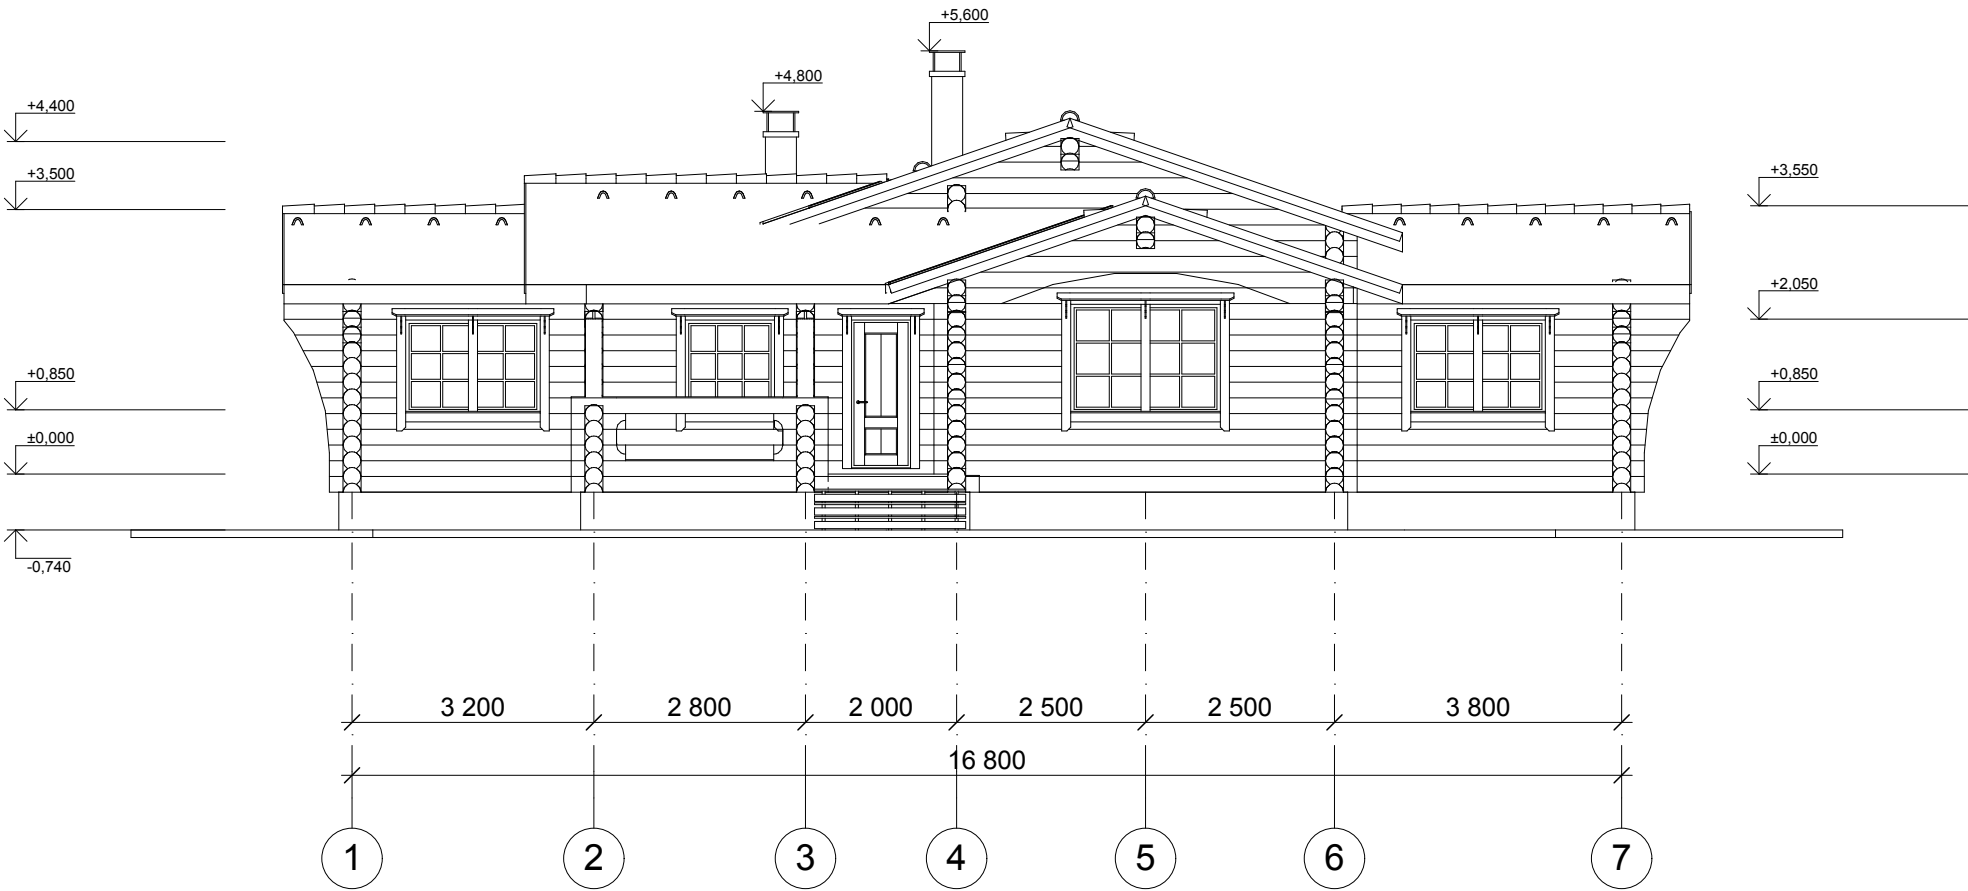
Перспектива Вид 2



Инв. N подл.	Подпись и дата	Взамен инв. N

				Индивидуальный проект бани			
Нач. отд.				Перспектива Вид 2	Стадия	Лист	Листов
Гл. спец.					АР	5	23
Рук. гр.							
Проверил							
ГАП	Коршунов Д.М.						
Н. контр.							

Фасад 1-7



Примечание: За относительную отметку 0,000 принята отметка чернового пола 1 этажа

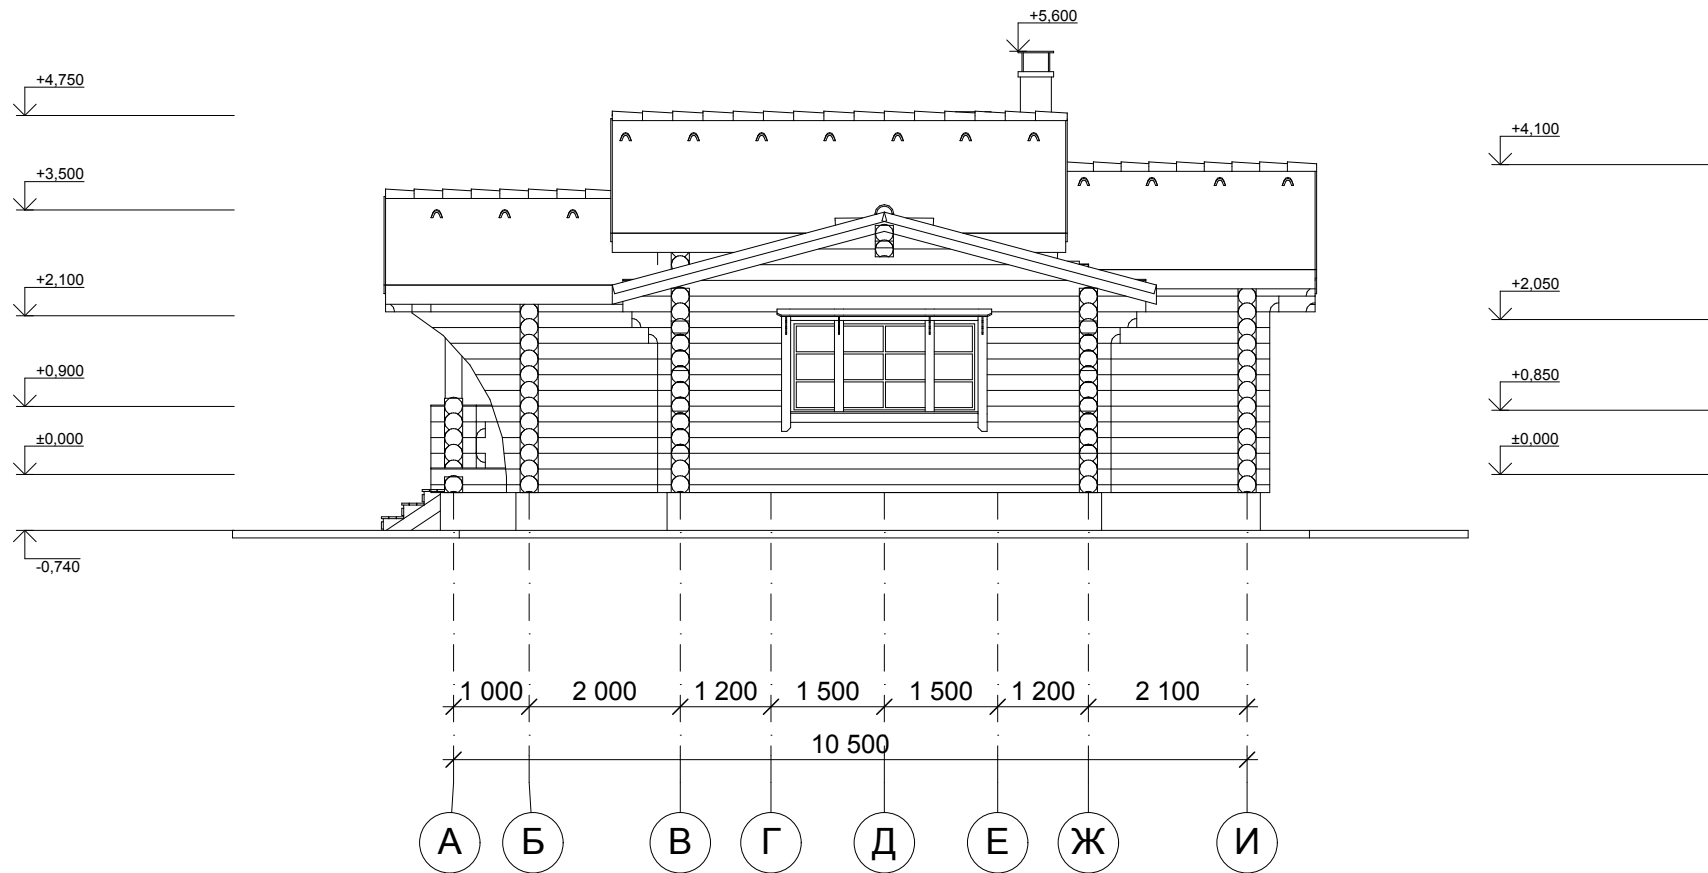
Нач. отд.			
Гл. спец.			
Рук. гр.			
Проверил			
ГАП	Коршунов Д.М.		
Н. контр.			

Индивидуальный проект бани

Фасад 1-7

Стадия	Лист	Листов
АР	6	23

Фасад А-И



Примечание: За относительную отметку 0,000 принята отметка чернового пола 1 этажа

Нач. отд.			
Гл. спец.			
Рук. гр.			
Проверил			
ГАП	Коршунов Д.М.		
Н. контр.			

Индивидуальный проект бани

Фасад А-И

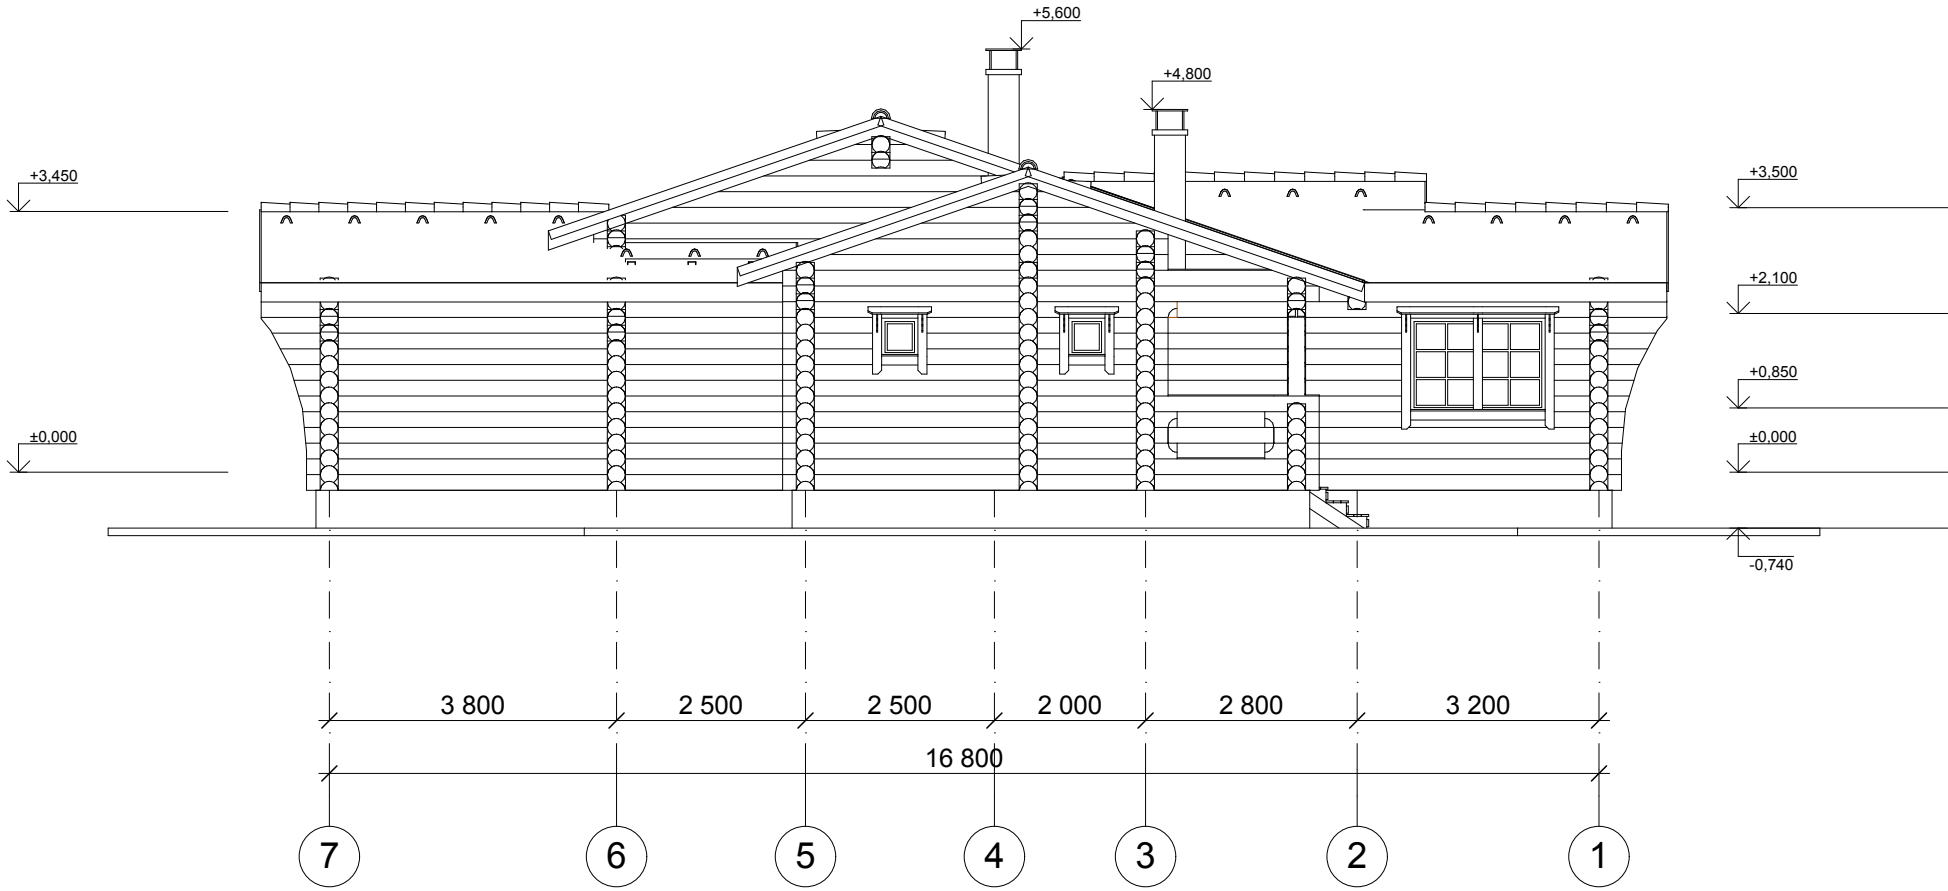
Стадия	Лист	Листов
АР	7	23

Взамен инв. N

Подпись и дата

Инв. N подл.

Фасад 7-1



Примечание: За относительную отметку 0,000 принята отметка чернового пола 1 этажа

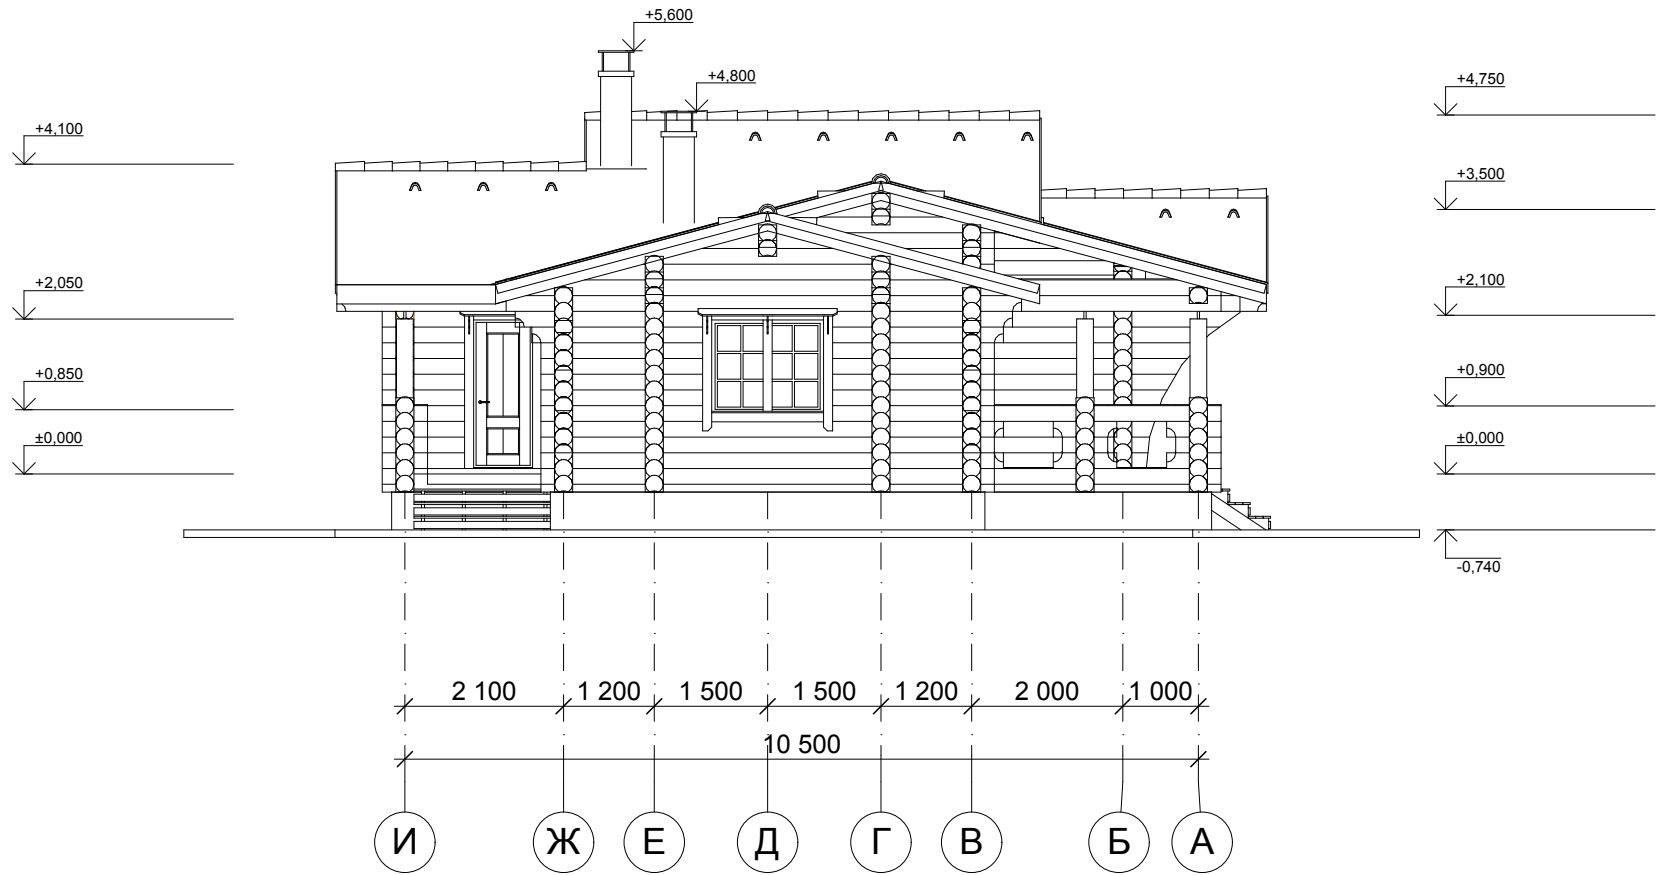
Нач. отд.			
Гл. спец.			
Рук. гр.			
Проверил			
ГАП	Коршунов Д.М.		
Н. контр.			

Индивидуальный проект бани

Фасад 7-1

Стадия	Лист	Листов
АР	8	23

Фасад И-А

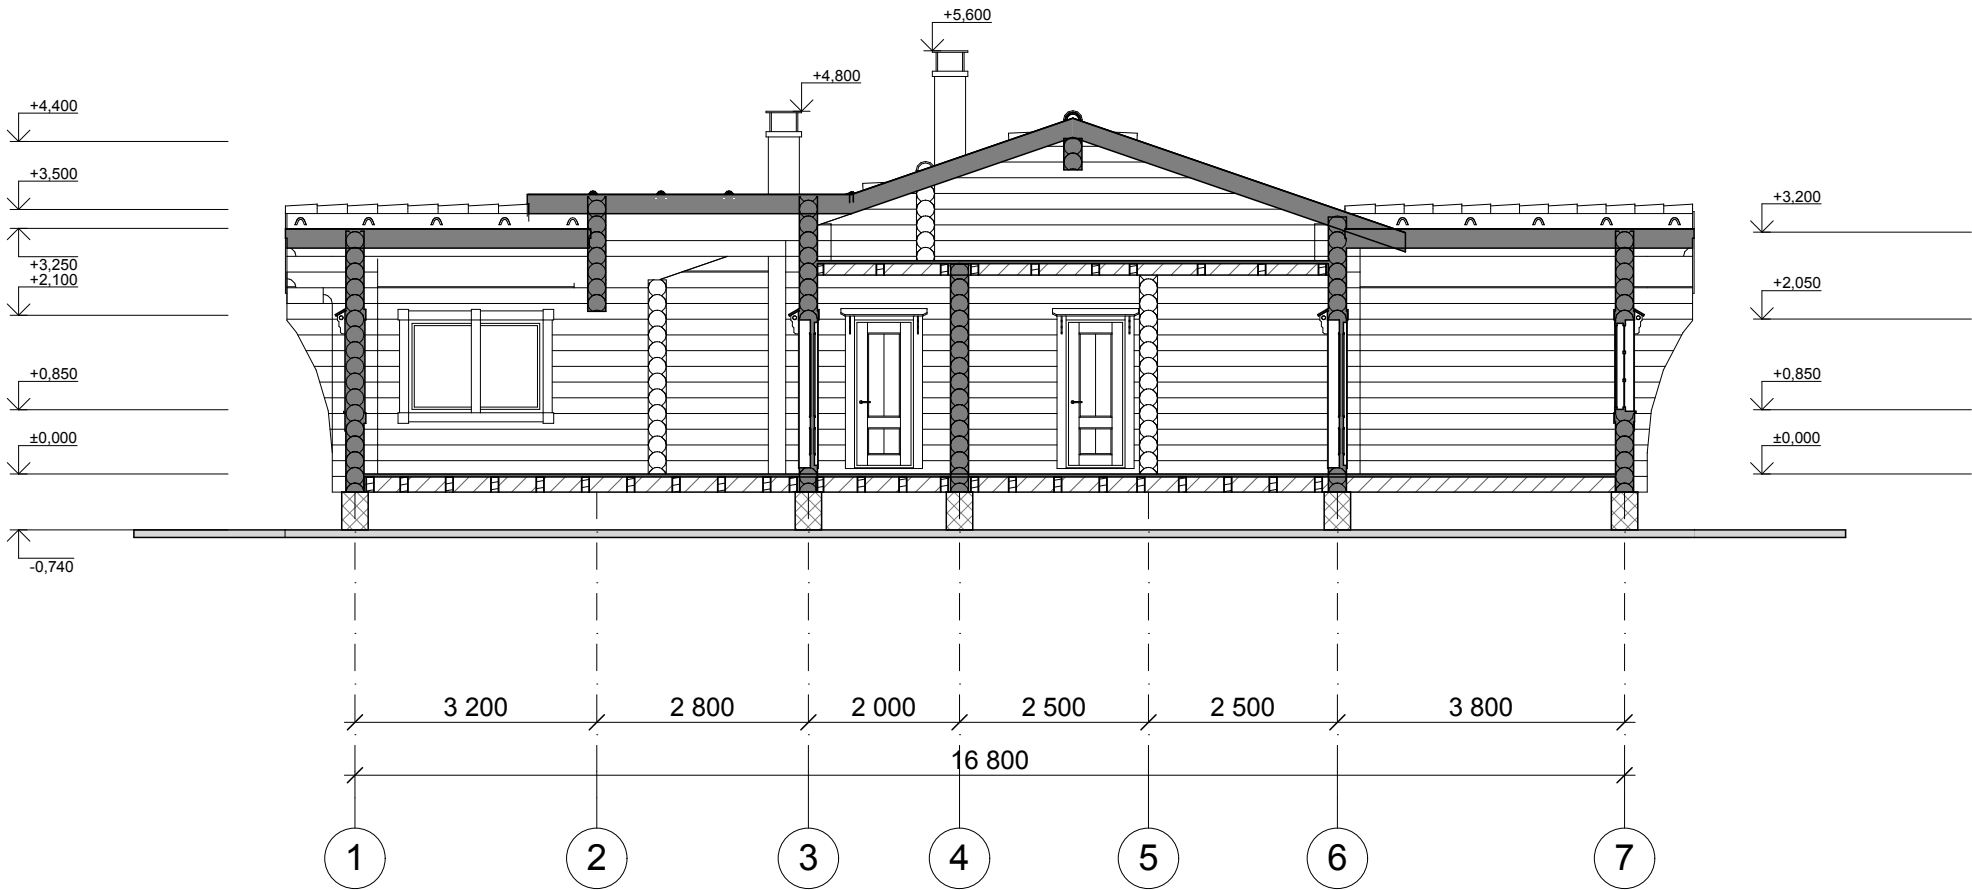


Примечание: За относительную отметку 0,000 принята отметка чернового пола 1 этажа

Индивидуальный проект бани

				Индивидуальный проект бани			
Нач. отд.				Фасад И-А	Стадия	Лист	Листов
Гл. спец.					АР	9	23
Рук. гр.							
Проверил							
ГАП	Коршунов Д.М.						
Н. контр.							

Разрез 1-1



Примечание: За относительную отметку 0,000 принята отметка чернового пола 1 этажа

Нач. отд.			
Гл. спец.			
Рук. гр.			
Проверил			
ГАП	Коршунов Д.М.		
Н. контр.			

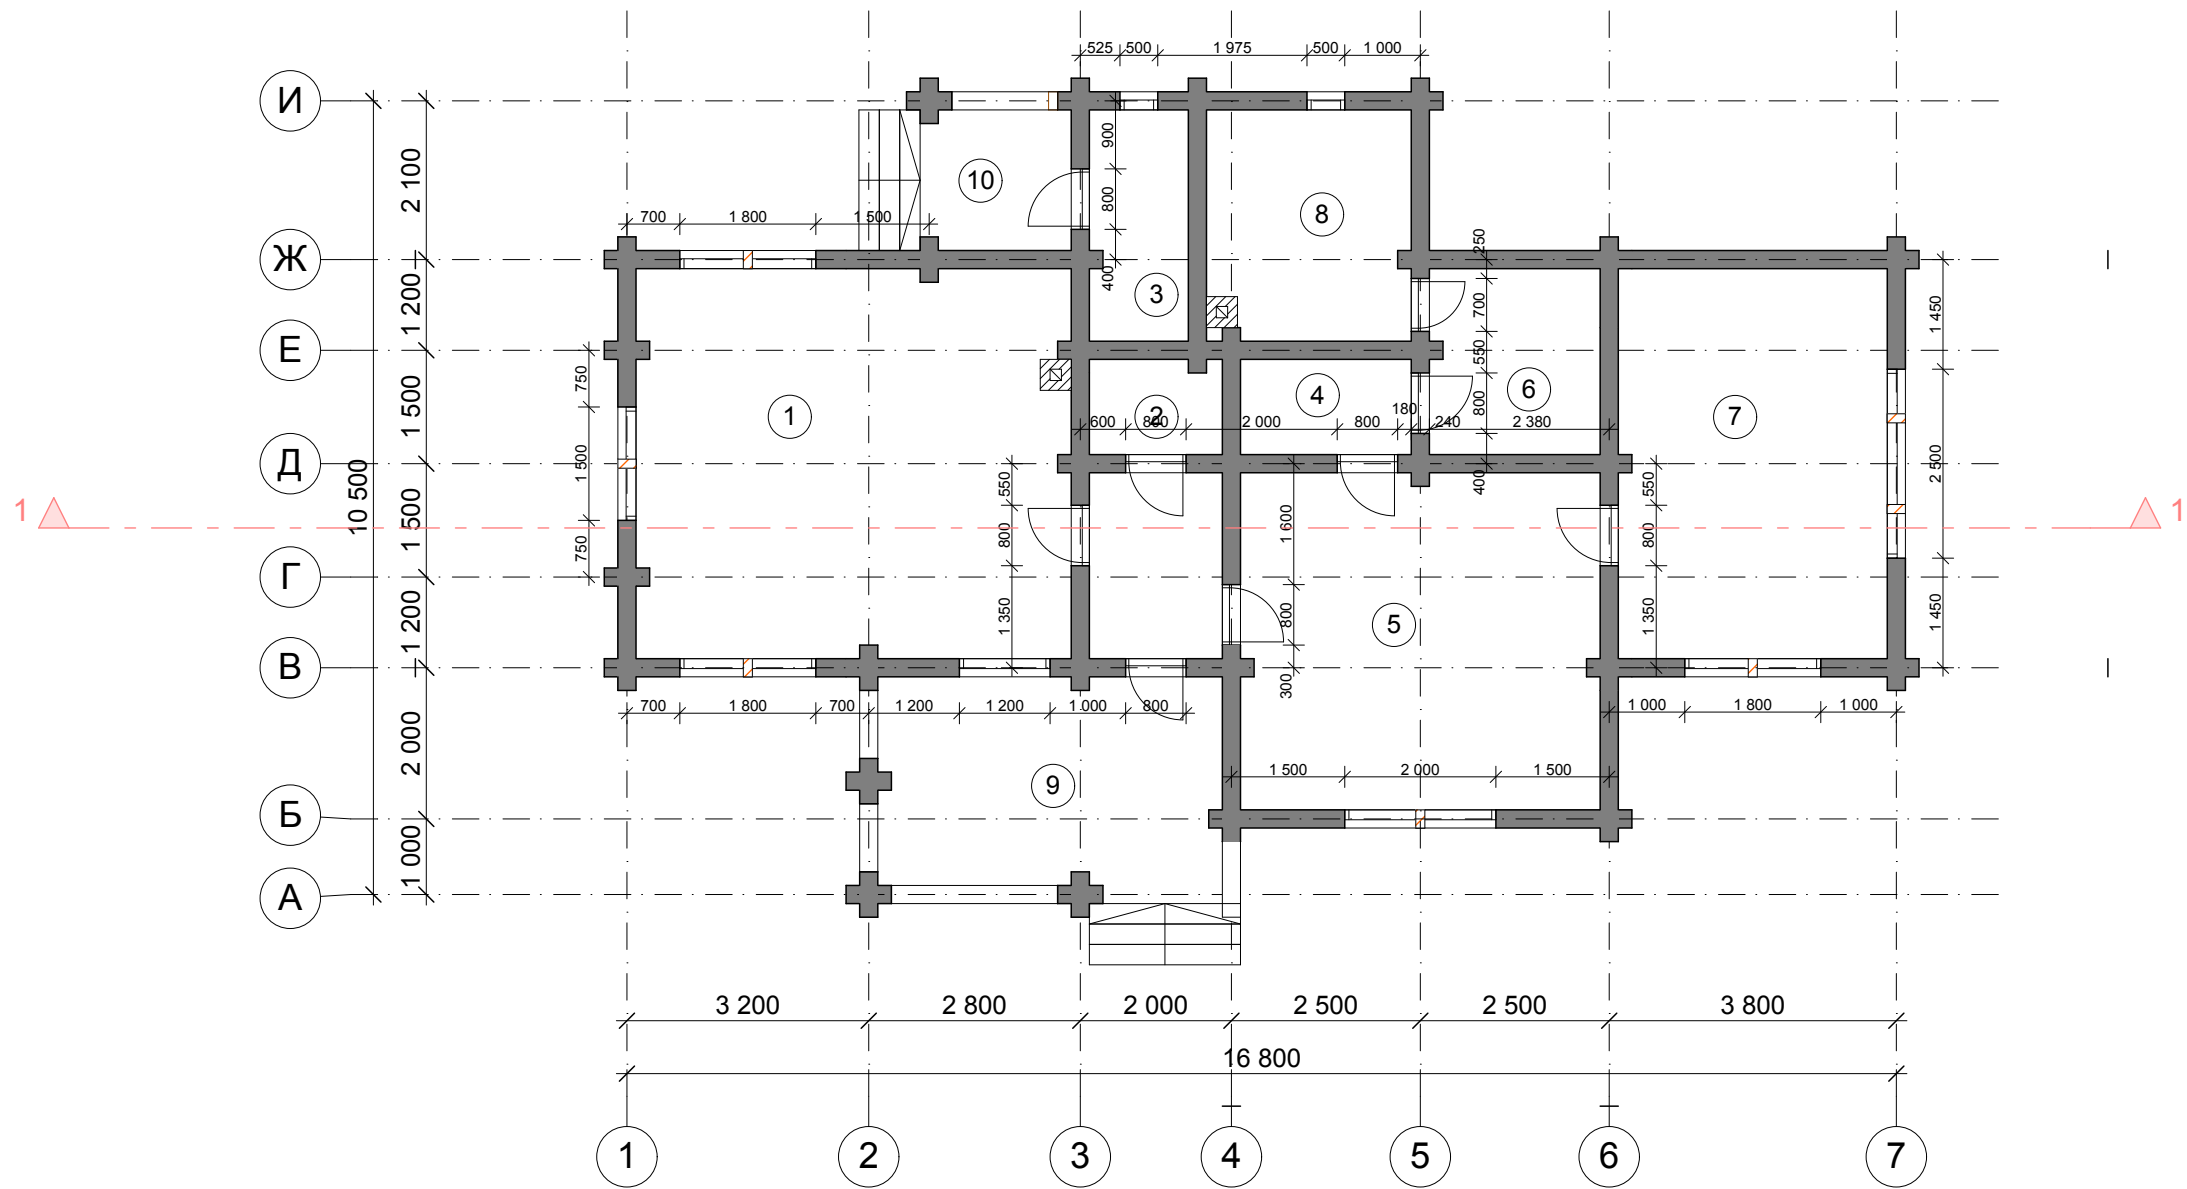
Индивидуальный проект бани

Разрез 1-1

Стадия	Лист	Листов
АР	10	23

Инв. N подл.	Взамен инв. N
Подпись и дата	

План 1 этажа. М 1:100



Экспликация помещений

№п/п	Наименование помещения	Площадь, м²
1	Каминный зал	29,5 м²
2	С/у	2,2 м²
3	Топочная	4 м²
4	Раздевалка	2,9 м²
5	Гостиная	21,1 м²
6	Душевая	5,5 м²
7	Комната отдыха	18,3 м²
8	Парная	8,2 м²
9	Терраса	11,7 м²
10	Крыльцо	3,3 м²
Итого по первому этажу:		106,7 м²

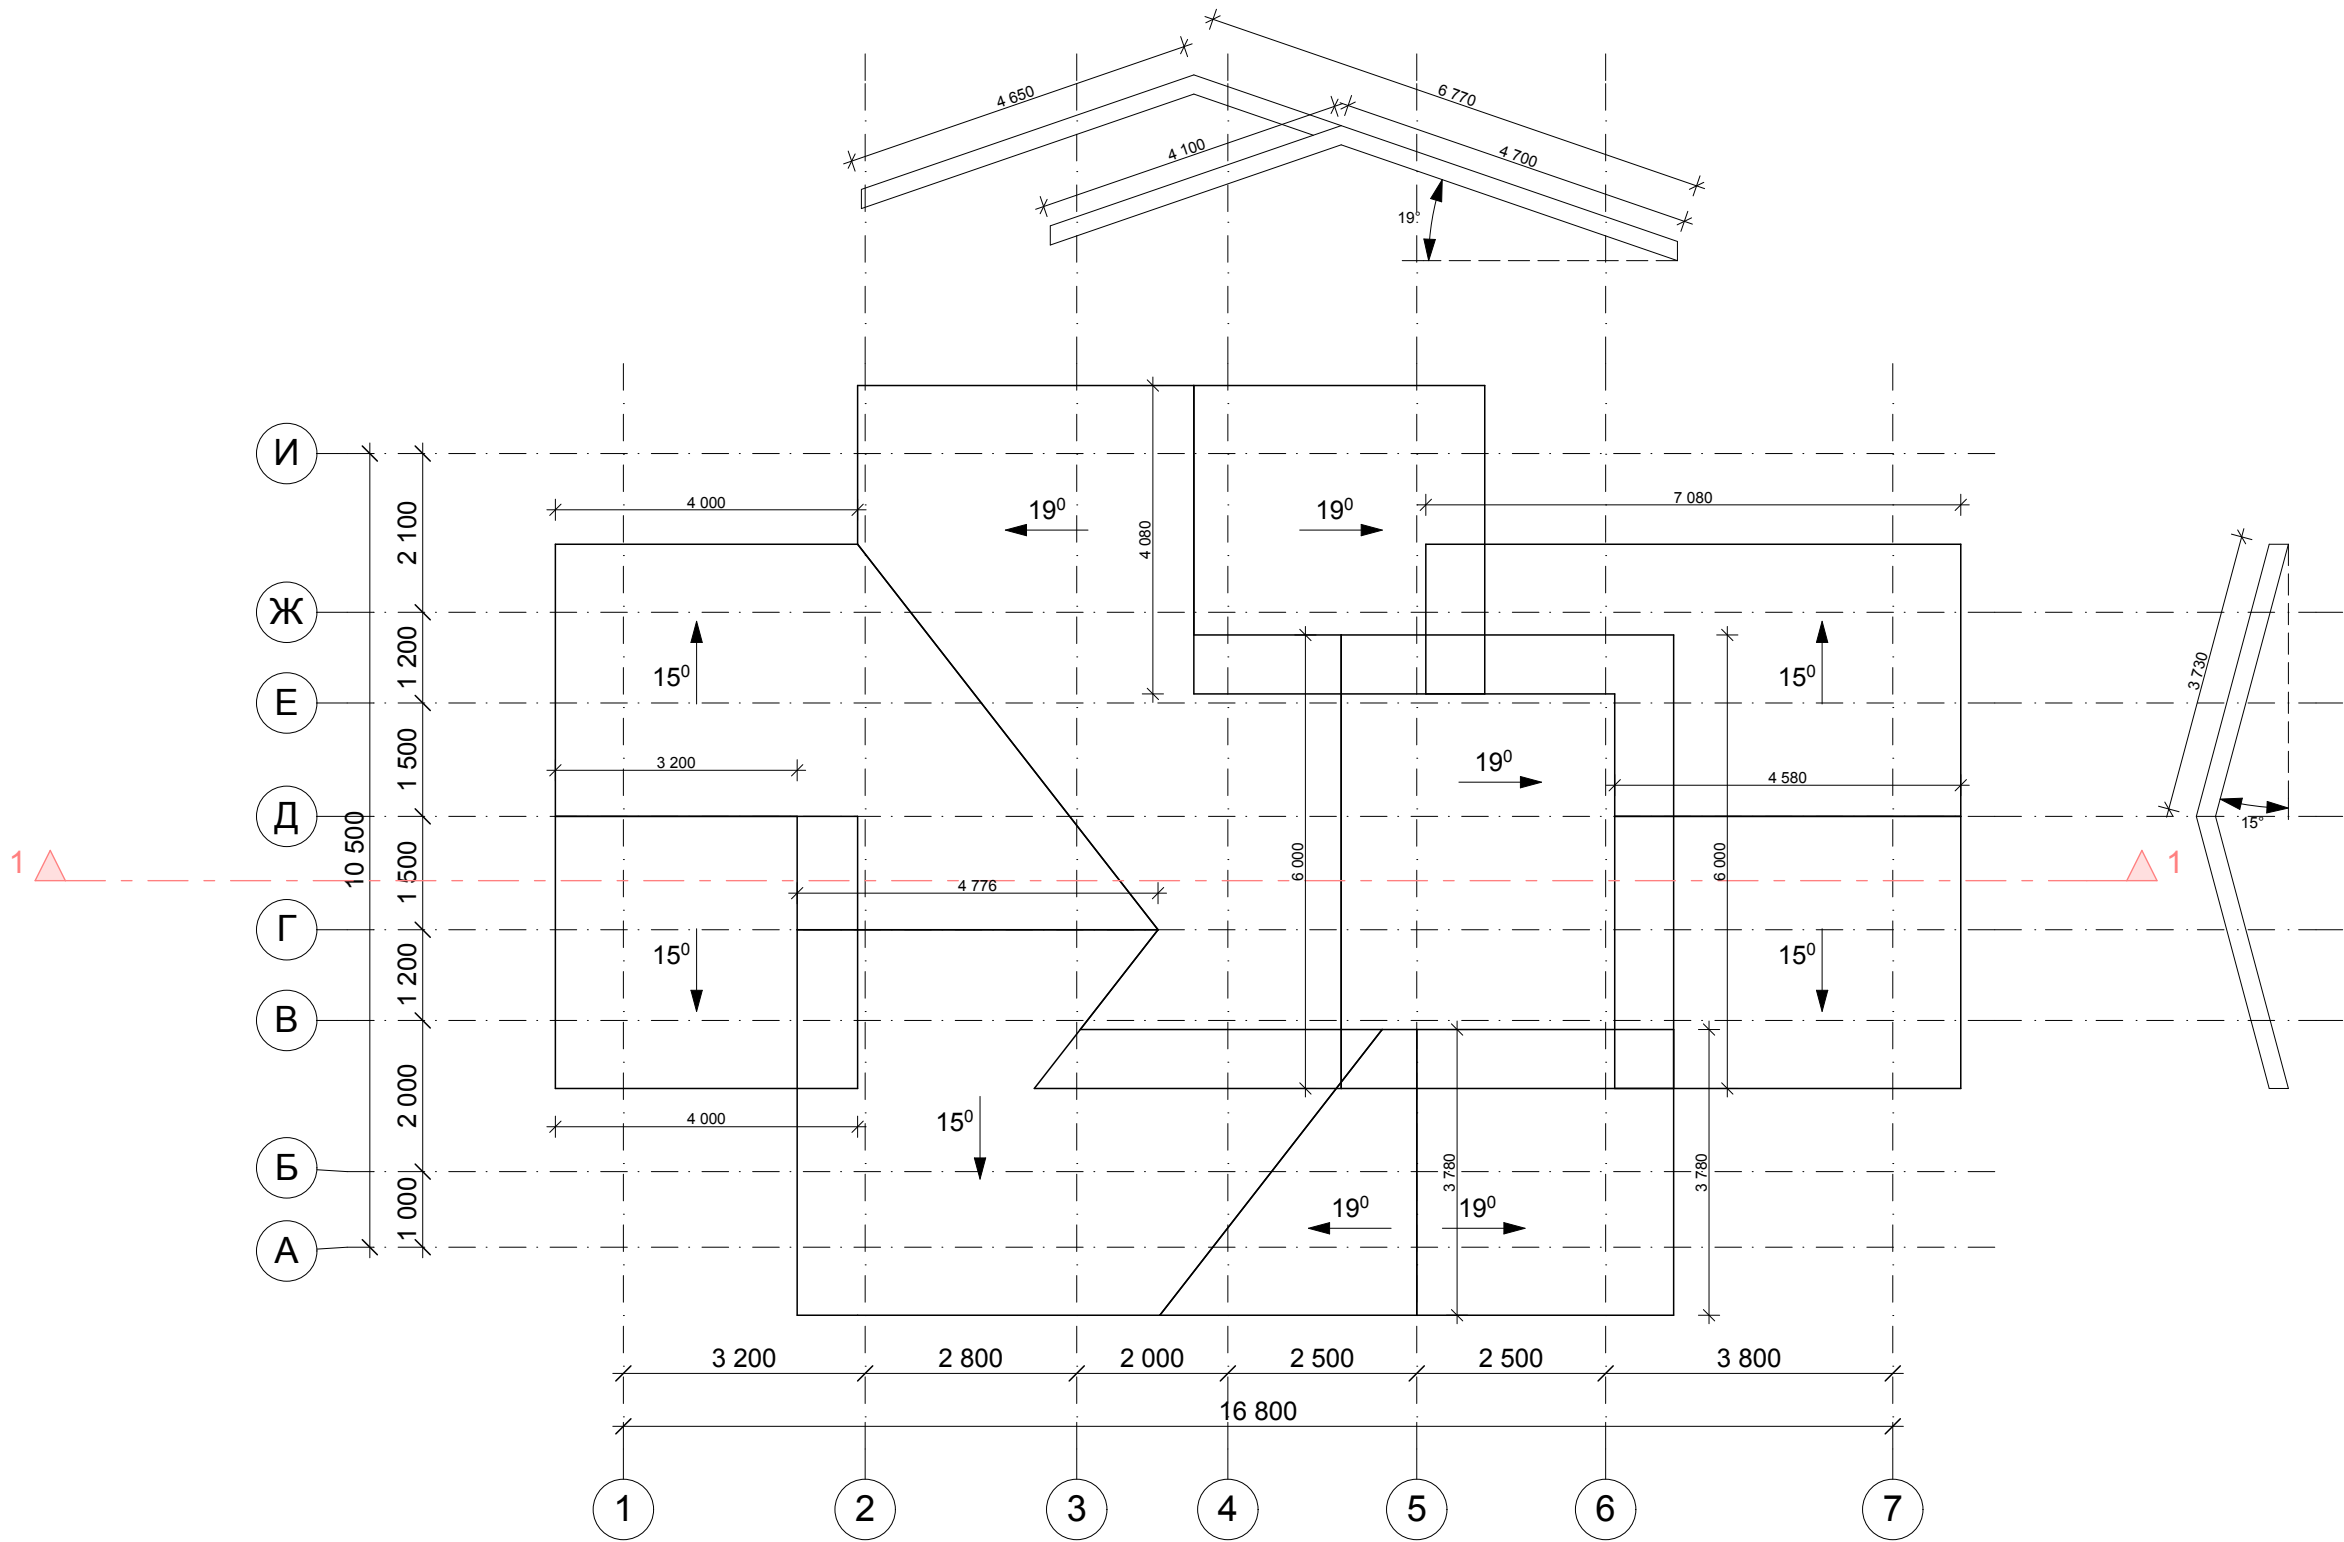
Примечание:
1. Ширина оконных и дверных проемов дана без учета оконных и дверных коробок.

				Индивидуальный проект бани			
Нач. отд.				План 1 этажа. М 1:100			
Гл. спец.							
Рук. гр.							
Проверил							
ГАП	Коршунов Д.М.						
Н. контр.							
				Стадия	Лист	Листов	
				АР	11	23	

Инов. N подл.	
Подпись и дата	
Взамен инв. N	

$S_{\text{кровли}} = 216 \text{ м}^2$

План кровли. М 1:100

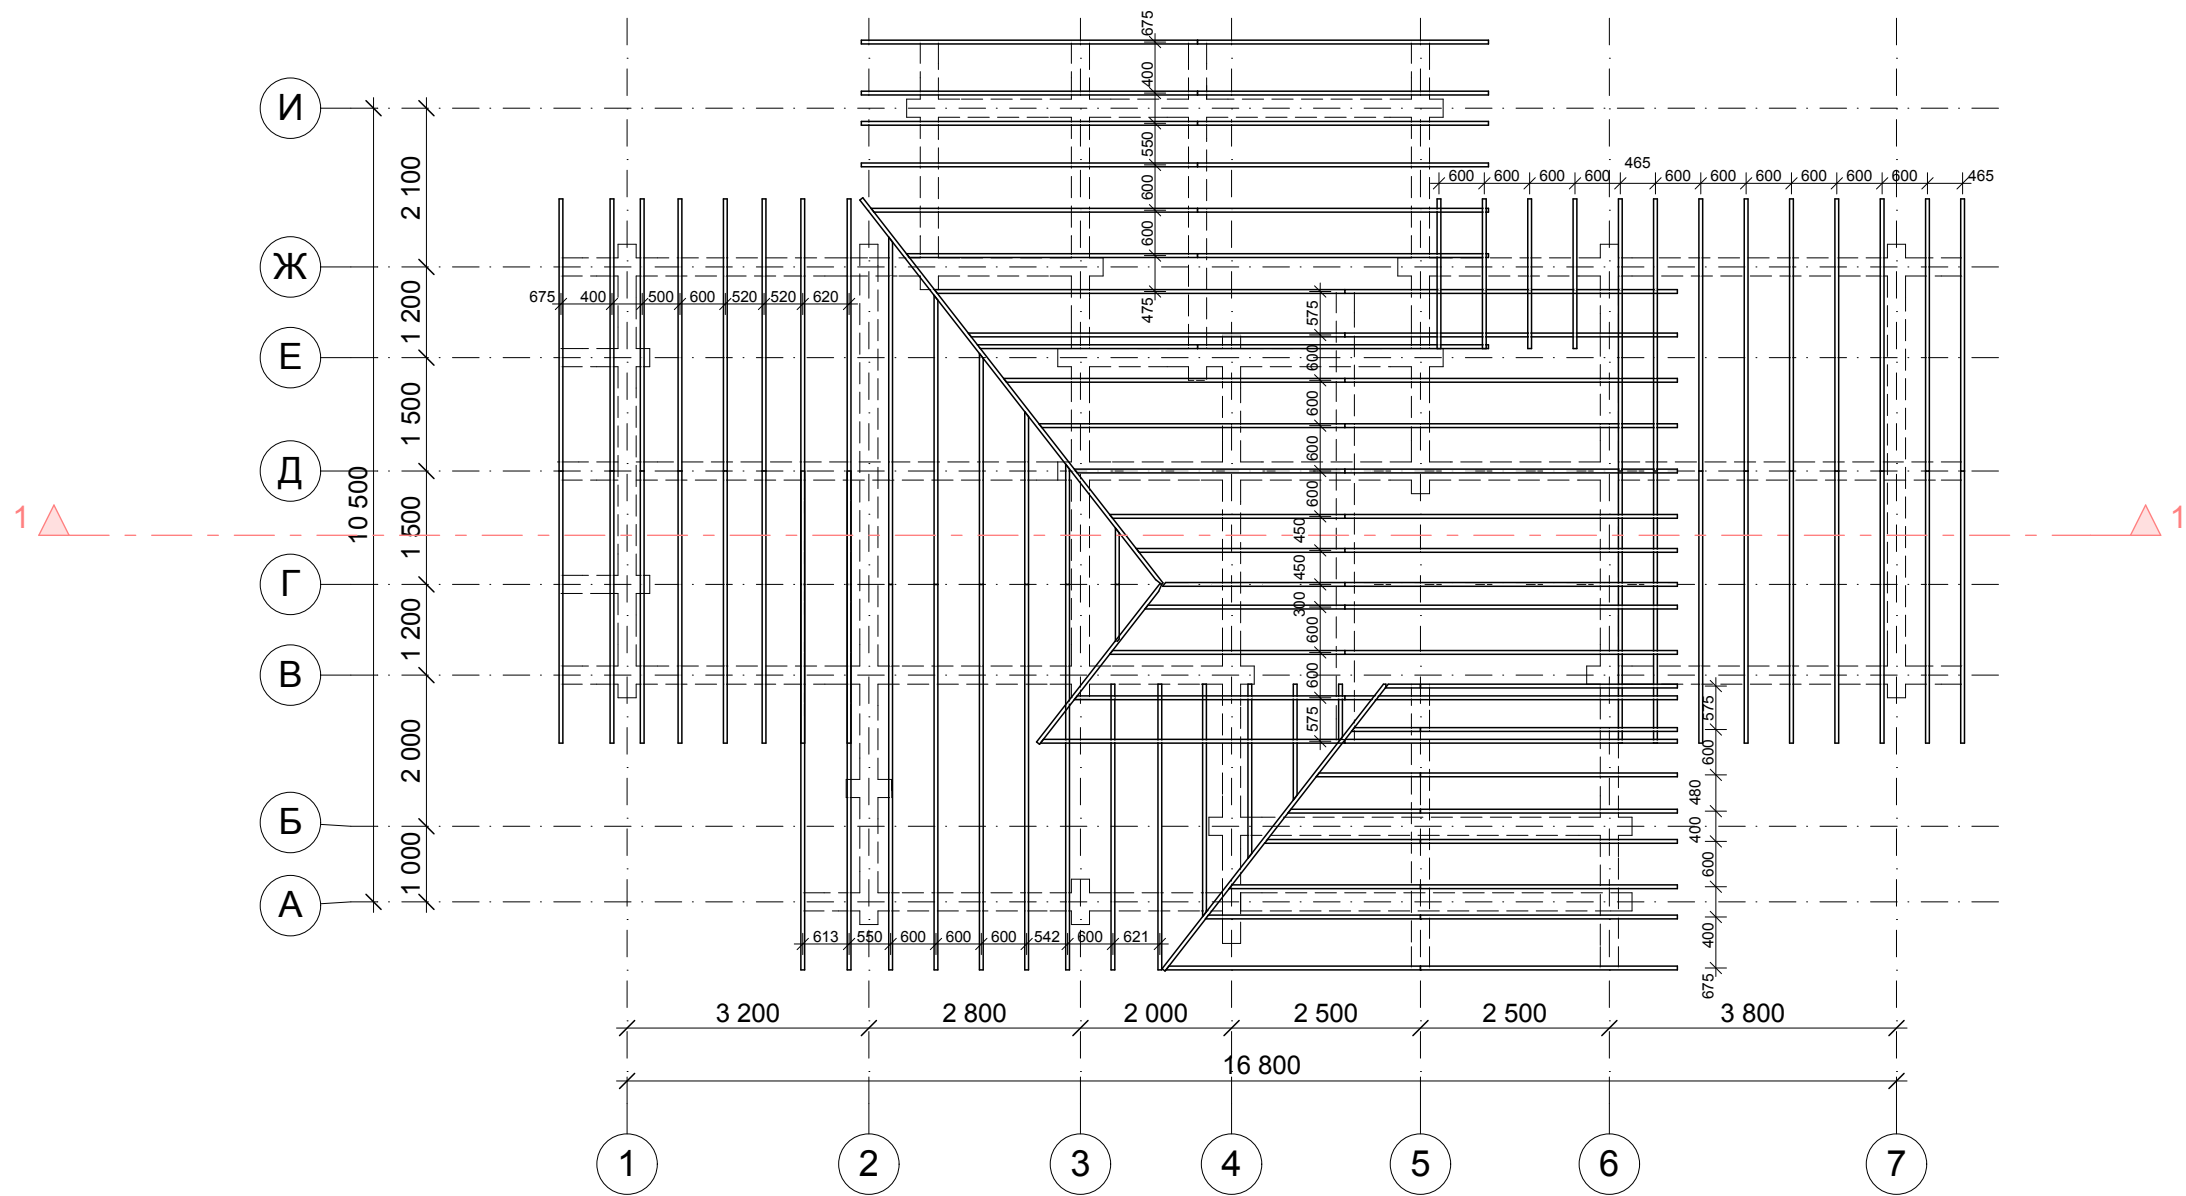


Примечание:

1. Применять модуль кратности размеров кровли 50 мм
2. Учитывать изменения размеров и высот кровли, связанные с неравномерной усадкой сруба на 5-7 % по высоте, а также с устройством вентиляционного конька и других конструктивных элементов крыши.

				Индивидуальный проект бани			
Нач. отд.				План кровли. М 1:100	Стадия	Лист	Листов
Гл. спец.					АР	12	23
Рук. гр.							
Проверил							
ГАП	Коршунов Д.М.						
Н. контр.							

План стропильной крыши. М 1:100



Спецификация элементов

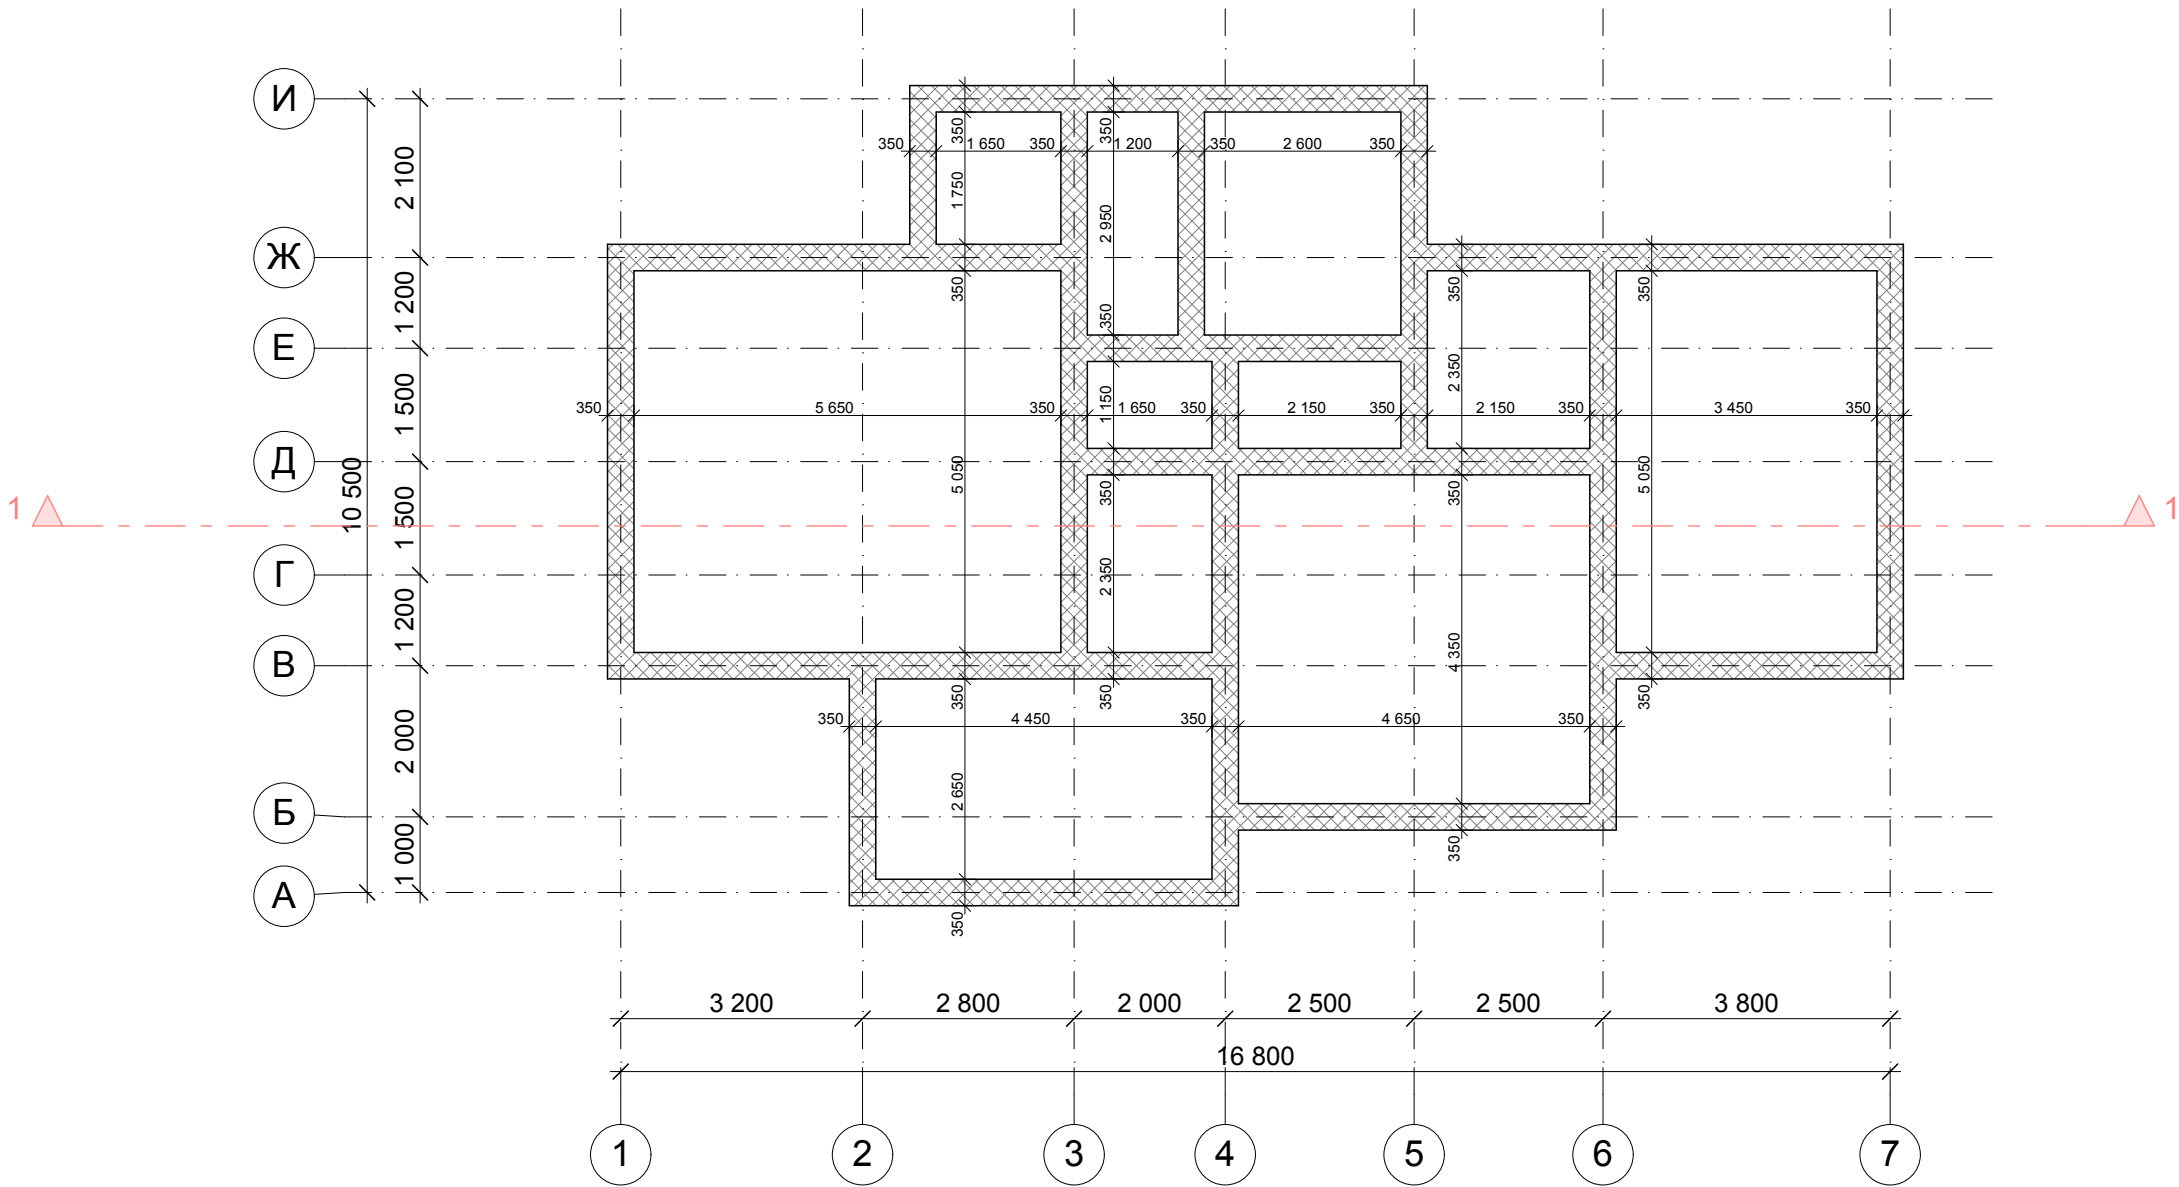
Поз.	Наименование	Сечение мм	Общая длина п.м.	Общий объем м³	Примеч.
Элементы деревянные					
1	Стропильная нога	50х200	380	3,8	шаг 600мм
2	Обрешетка	25х100	740	1,85	шаг 300мм

1. Фактическая длина деревянных элементов определяется по месту.
2. Длина и объем деревянных элементов даны без учета отходов.
3. Допускается изменение расположения стропильных ног ± 100 мм.
4. При монтаже стропильной системы согласовать отверстия под дымоходы и вентиляционные трубы, если таковые имеются.

Ив. N подл.	Подпись и дата	Взамен инв. N

				Индивидуальный проект бани		
Нач. отд.				План стропильной крыши. М 1:100	Стадия	Лист
Гл. спец.					АР	13
Рук. гр.						23
Проверил						
ГАП	Коршунов Д.М.					
Н. контр.						

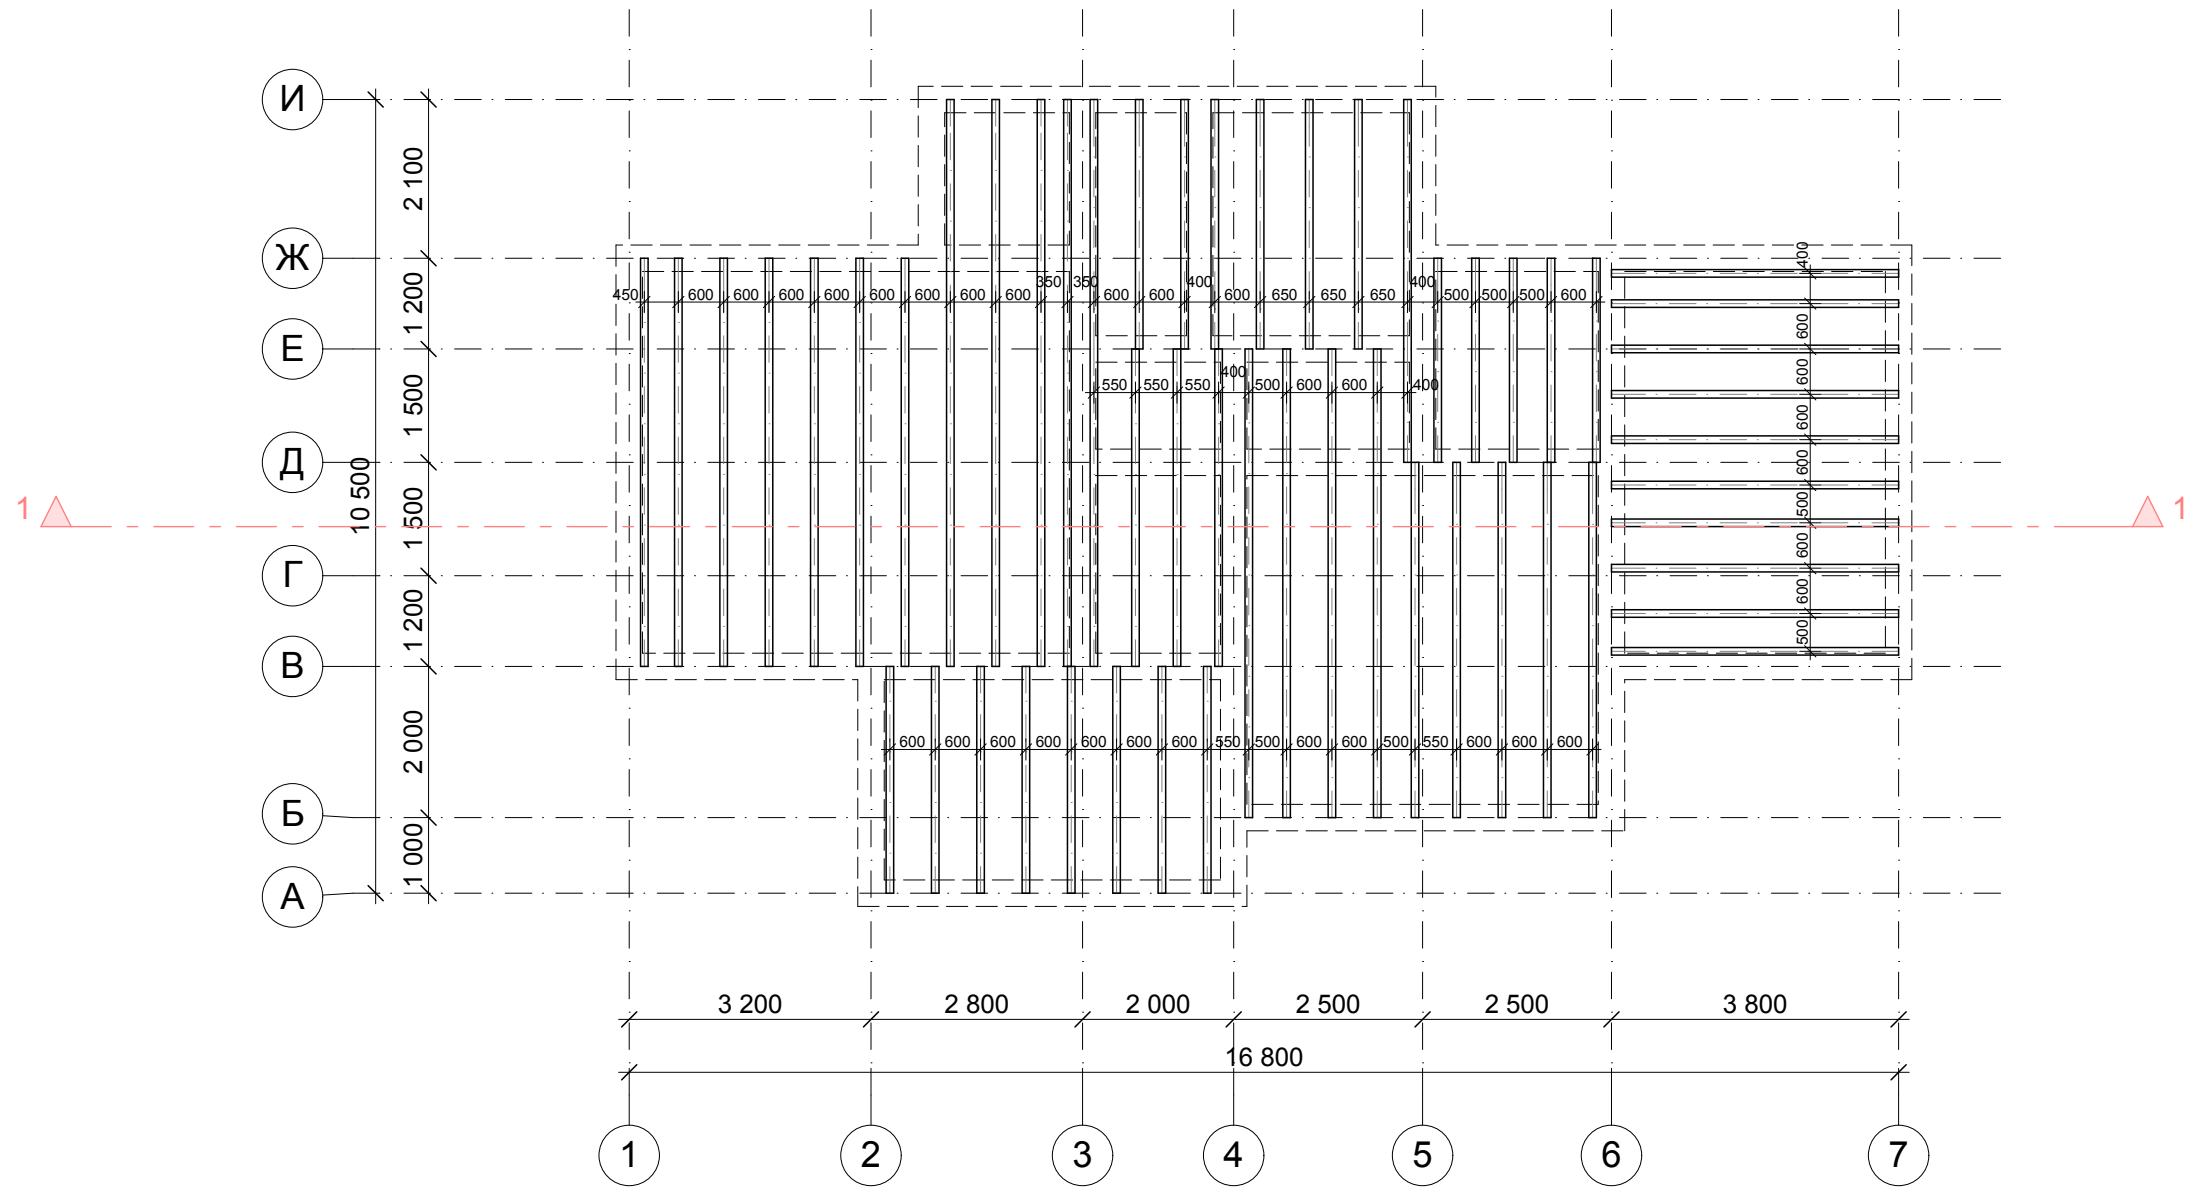
План фундамента. М 1:100



1. Фундамент ленточный монолитный
2. Армирование выполнять с использованием арматуры Ф-10 мм.
3. Заглубление ленточного монолитного фундамента выполнять не менее 300 мм. на песчаную подсыпку 200 мм.
4. Гидроизолировать.

				Индивидуальный проект бани			
Нач. отд.							
Гл. спец.				План фундамента. М 1:100	Стадия	Лист	Листов
Рук. гр.					АР	14	23
Проверил							
ГАП	Коршунов Д.М.						
Н. контр.							

План перекрытия цоколя. М 1:100



Спецификация элементов

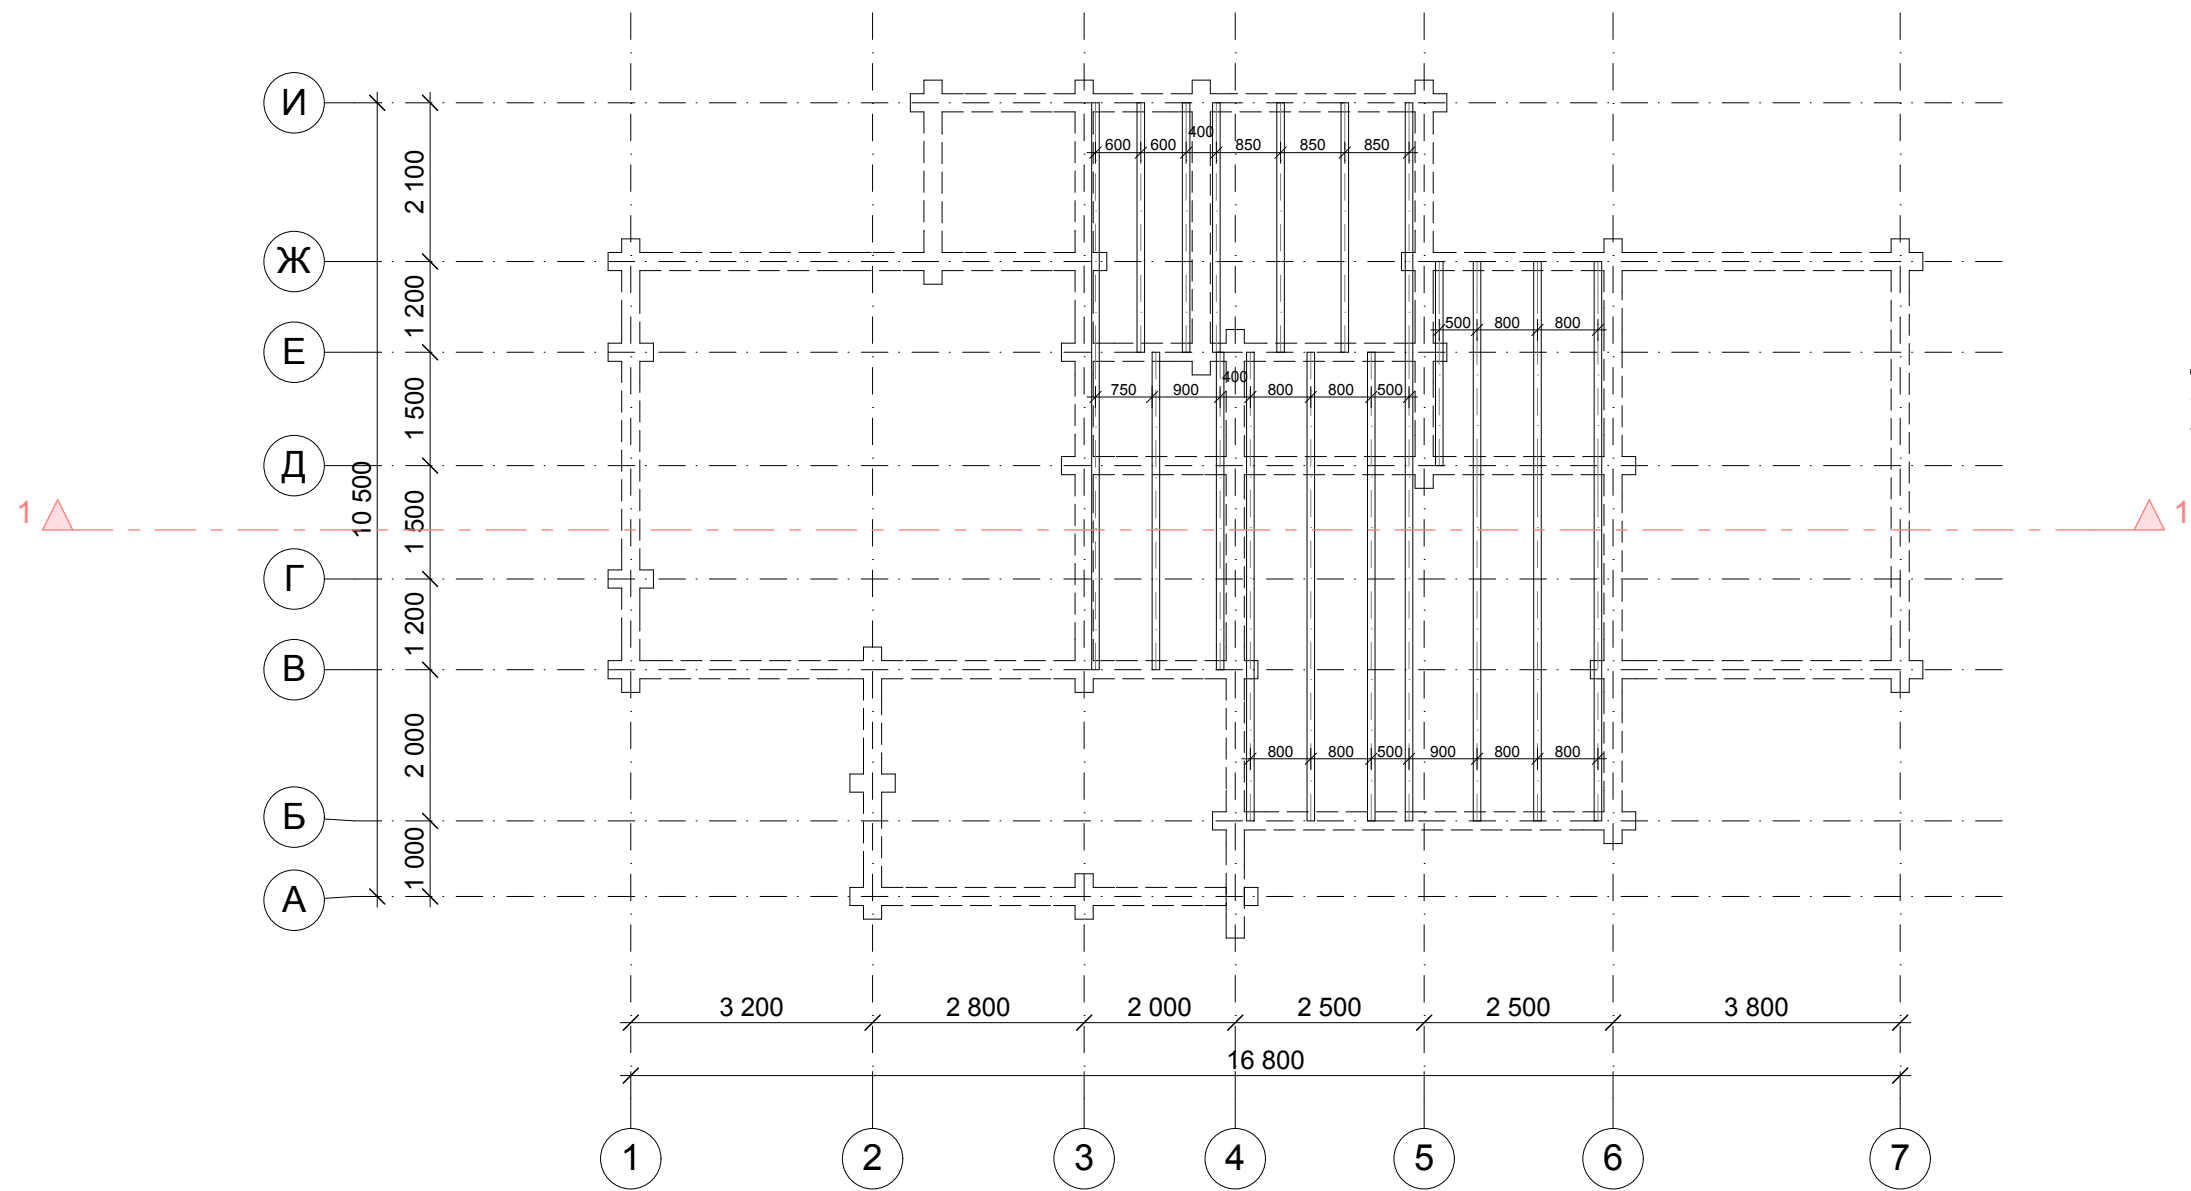
Поз.	Наименование	Сечение мм	Общая длина п.м.	Общий объем м³	Примеч.
Элементы деревянные					
1	Лаги	100x200	230	4,6	шаг 600мм
2	Черновой пол	25x100	1200	3	сплош

1. Длина и объем деревянных элементов даны без учета отходов.
2. Допускается изменение расположения лаг пола ± 100 мм.

Ив. N подл.	Взамен инв. N
Подпись и дата	

				Индивидуальный проект бани		
Нач. отд.				План перекрытия цоколя. М 1:100	Стадия	Лист
Гл. спец.					АР	15
Рук. гр.						23
Проверил						
ГАП	Коршунов Д.М.					
Н. контр.						

План перекрытия 1 этажа. М 1:100



Спецификация элементов

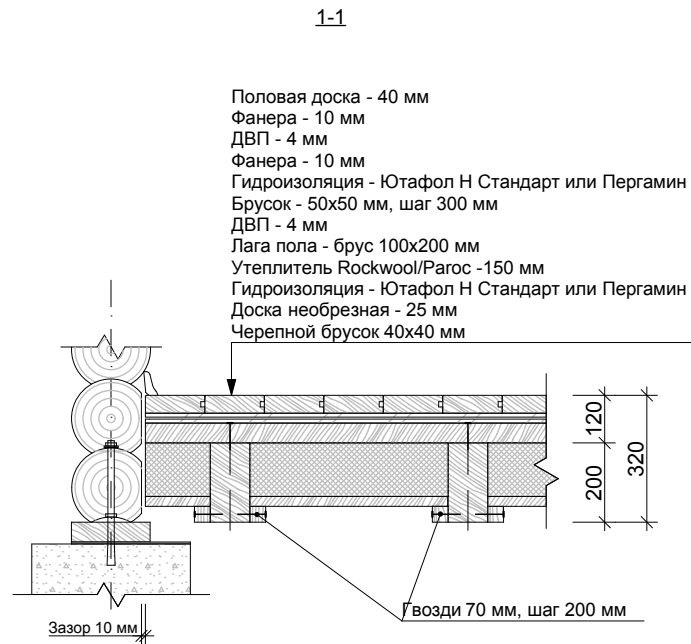
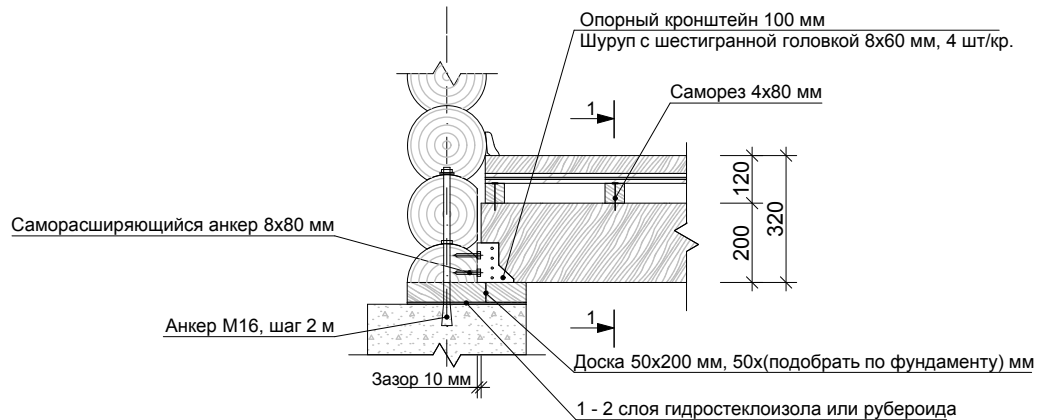
Поз.	Наименование	Сечение мм	Общая длина п.м.	Общий объем м³	Примеч.
Элементы деревянные					
1	Лаги	100х150	96	1,44	шаг 800мм
2	Черновой пол	25х100	550	1,38	сплош

1. Длина и объем деревянных элементов даны без учета отходов.
2. Допускается изменение расположения лаг пола ± 100 мм.

Иув. N подл.	Подпись и дата	Взамен инв. N

				Индивидуальный проект бани		
Нач. отд.				План перекрытия 1 этажа. М 1:100		
Гл. спец.						
Рук. гр.						
Проверил						
ГАП	Коршунов Д.М.					
Н. контр.						
				Стадия	Лист	Листов
				АР	16	23

Устройство пола первого этажа - сухая зона

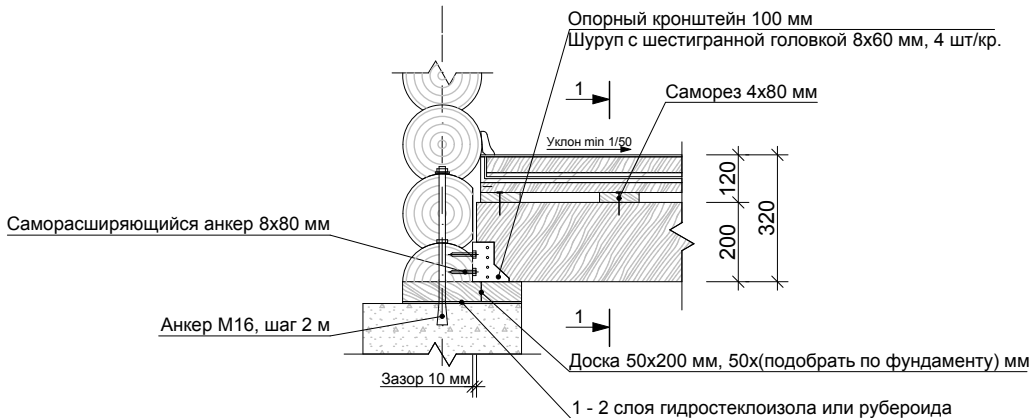


Примечание:

1. Шаг лаг пола согласно проекта
 2. Все деревянные части элементов пола перед монтажом обработать антисептиком на водной основе.
 3. Опорные части пола перед установкой в кронштейн обернуть рулонным утеплителем (лен, джут).
 4. Нижний слой фанеры крепить к бруску саморезами 3x20 с шагом 300 мм. Стыковку листов производить по центру бруска с зазором 1 - 2 мм с креплением к бруску саморезами каждого листа.
 5. Толщину второго слоя фанеры подобрать в соответствии с уровнем пола во влажной зоне.
- Уровни полов в сухой и влажной зоне должны совпадать. В случае необходимости использовать еще один слой фанеры.

				Индивидуальный проект бани			
Нач. отд.							
Гл. спец.				Устройство пола первого этажа - сухая зона	Стадия	Лист	Листов
Рук. гр.					АР	17	23
Проверил							
ГАП	Коршунов Д.М.						
Н. контр.							

Устройство пола первого этажа - влажная зона



Примечание:

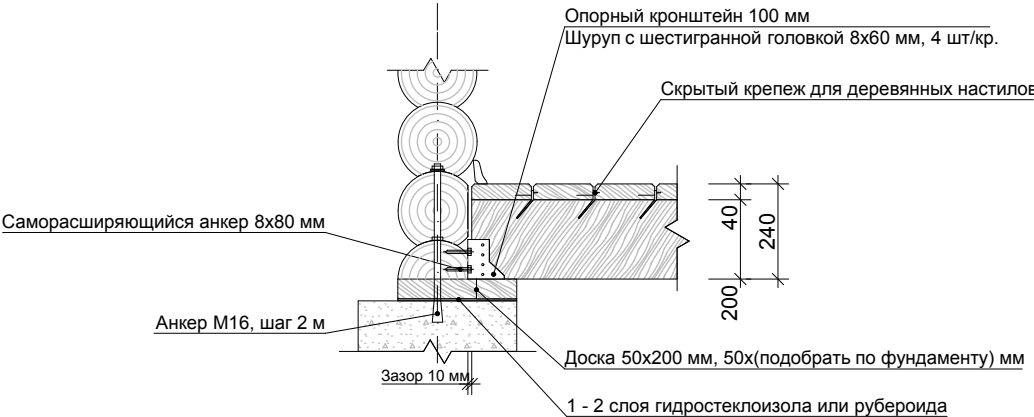
1. Шаг лаг пола согласно проекта
2. Все деревянные части элементов пола перед монтажом обработать антисептиком на водной основе.
3. Опорные части пола перед установкой в кронштейн обернуть рулонным утеплителем (лен, джут).
4. Гидростеклоизол укладывать с перехлестом (min 100 мм) и заводкой на стены (min 100 мм)
5. Нижний слой гипсокартона крепить к брусу саморезами 3x20 с шагом 300 мм. Стыковку листов производить по центру бруса с зазором 1 - 2 мм с креплением к брусу саморезами каждого листа.
6. Уклон пола от краев к центру (min 1/50) осуществлять за счет армирующей стяжки или регулировочных брусков.

1-1



Взамен инв. N		Примечание:							
		1. Шаг лаг пола согласно проекта 2. Все деревянные части элементов пола перед монтажом обработать антисептиком на водной основе. 3. Опорные части пола перед установкой в кронштейн обернуть рулонным утеплителем (лен, джут). 4. Гидростеклоизол укладывать с перехлестом (min 100 мм) и заводкой на стены (min 100 мм) 5. Нижний слой гипсокартона крепить к бруску саморезами 3x20 с шагом 300 мм. Стыковку листов производить по центру бруска с зазором 1 - 2 мм с креплением к бруску саморезами каждого листа. 6. Уклон пола от краев к центру (min 1/50) осуществлять за счет армирующей стяжки или регулировочных брусков.							
Подпись и дата									
Инв. N подл.						Индивидуальный проект бани			
		Нач. отд.				Устройство пола первого этажа - влажная зона			
		Гл. спец.							
		Рук. гр.							
		Проверил							
		ГАП	Коршунов Д.М.						
Н. контр.									
					Стадия	Лист	Листов		
					AP	18	23		

Устройство пола первого этажа - открытая зона



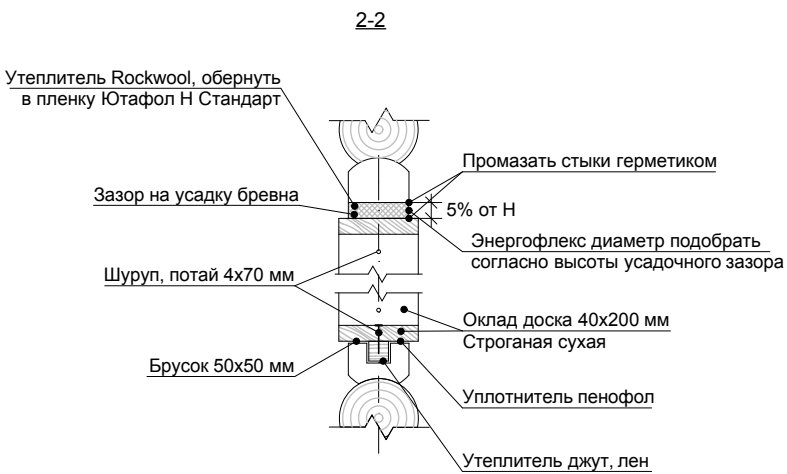
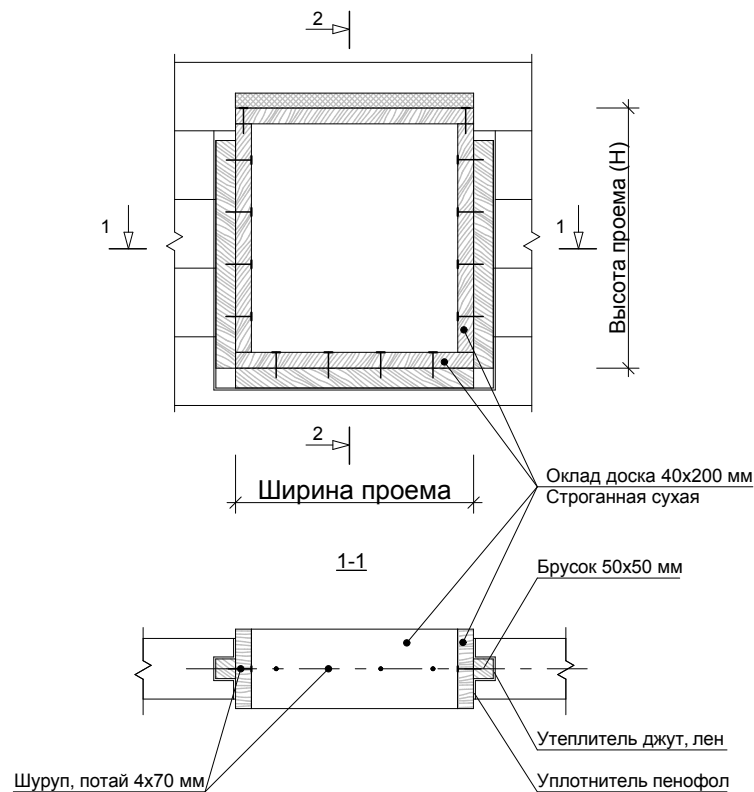
Примечание:

- 1. Шаг лаг пола согласно проекта
- 2. Все деревянные части элементов пола перед монтажом обработать антисептиком на водной основе.
- 3. Опорные части пола перед установкой в кронштейн обернуть рулонным утеплителем (лен, джут).

Инв. N подл.	Подпись и дата	Взамен инв. N

				Индивидуальный проект бани			
Нач. отд.				Устройство пола первого этажа - открытая зона	Стадия	Лист	Листов
Гл. спец.					АР	19	23
Рук. гр.							
Проверил							
ГАП	Коршунов Д.М.						
Н. контр.							

Обустройство оконных и дверных проемов

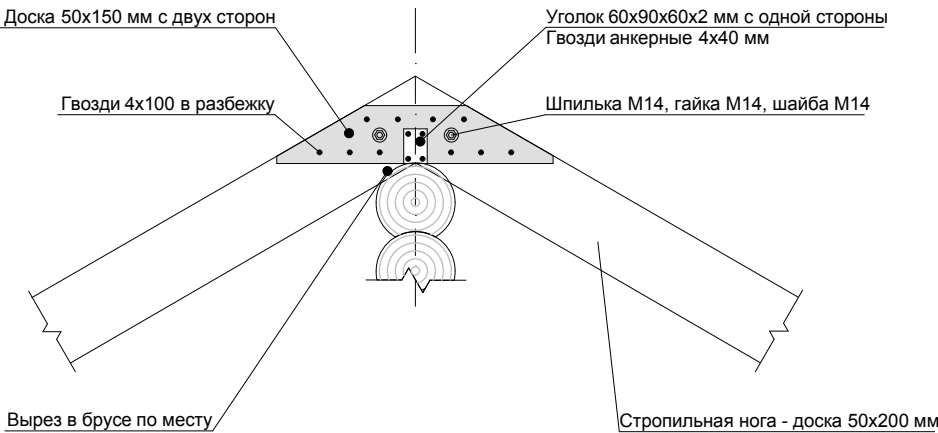


Примечание:
Во внутренних дверных проемах использование устройства нижней обсады и энергофлекса не обязательно

Инв. N подл.	Взамен инв. N
Подпись и дата	

				Индивидуальный проект бани			
Нач. отд.				Обустройство оконных и дверных проемов	Стадия	Лист	Листов
Гл. спец.					АР	20	23
Рук. гр.							
Проверил							
ГАП	Коршунов Д.М.						
Н. контр.							

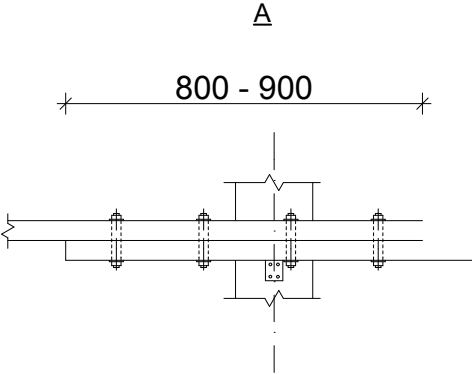
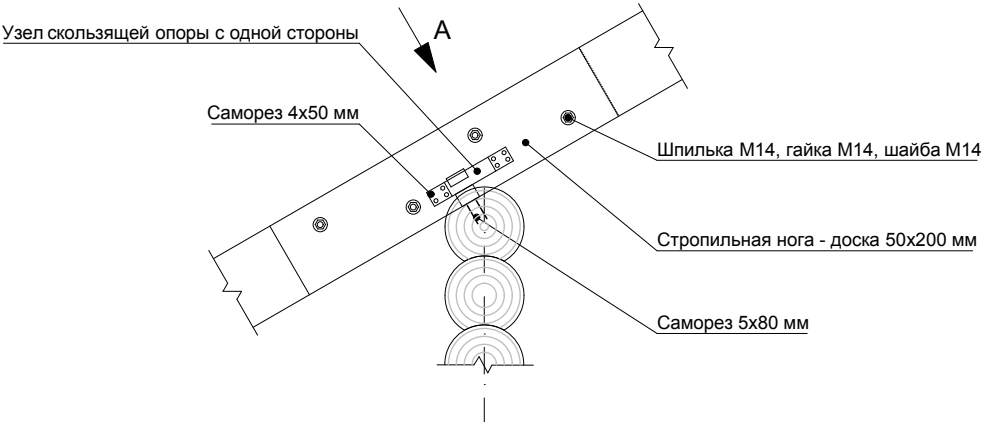
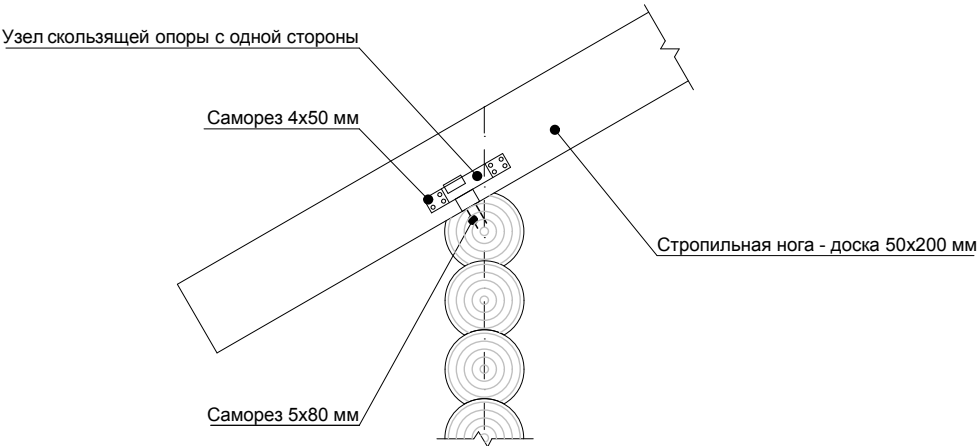
Коньковое крепление стропильных ног



Инв. N подл.	Подпись и дата	Взамен инв. N

				Индивидуальный проект бани			
Нач. отд.				Коньковое крепление стропильных ног	Стадия	Лист	Листов
Гл. спец.					АР	21	23
Рук. гр.							
Проверил							
ГАП	Коршунов Д.М.						
Н. контр.							

Крепление стропильных ног к стенам

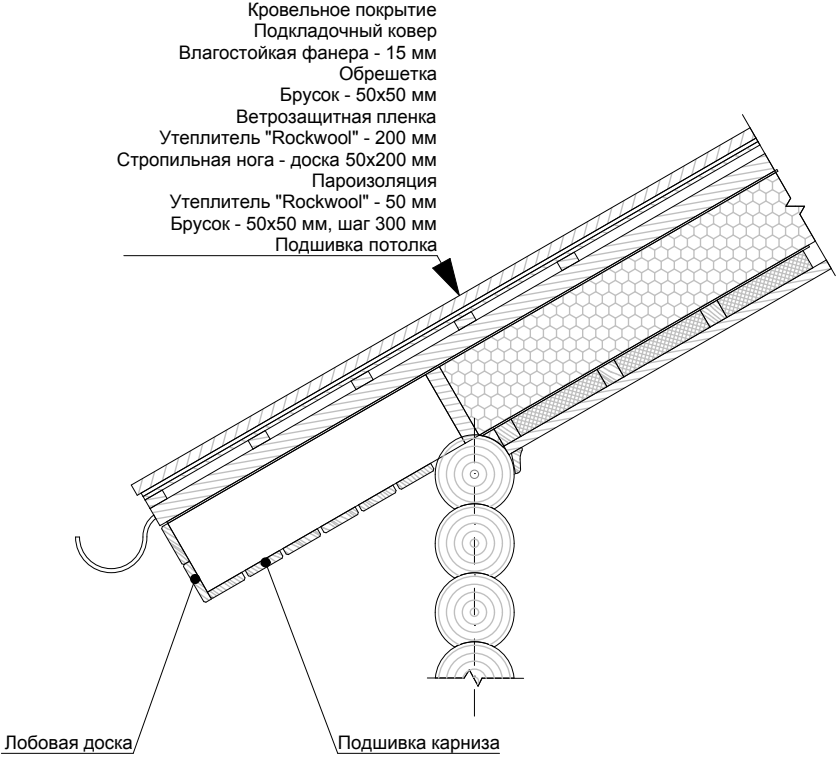


Инв. N подл.	Подпись и дата	Взамен инв. N
--------------	----------------	---------------

Нач. отд.			
Гл. спец.			
Рук. гр.			
Проверил			
ГАП	Коршунов Д.М.		
Н. контр.			

Индивидуальный проект бани			
Крепление стропильных ног к стенам	Стадия	Лист	Листов
	АР	22	23

Пирог крыши. Устройство карниза



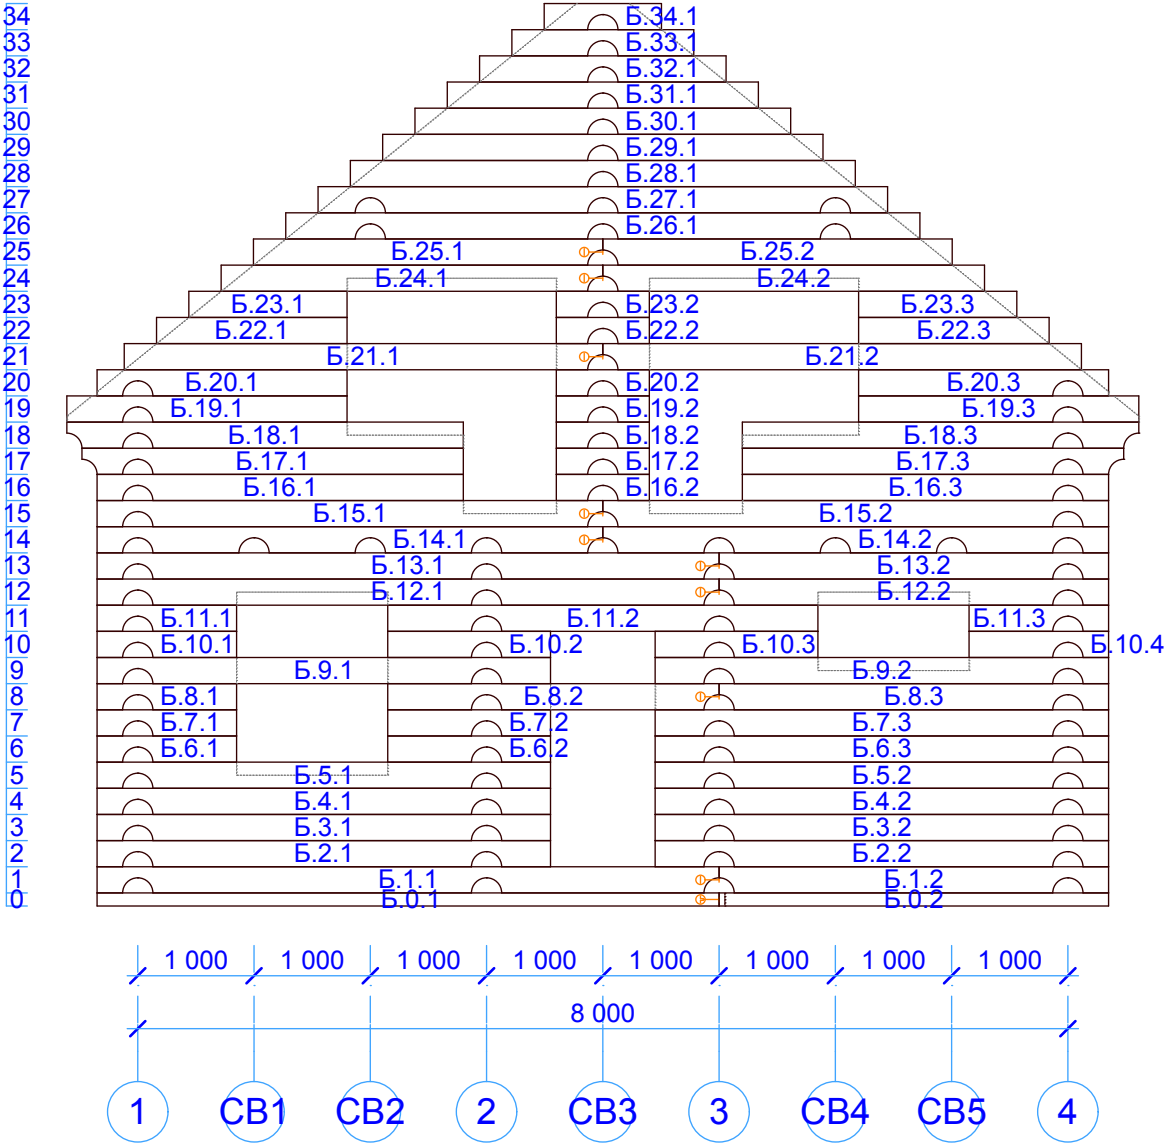
Инв. N подл.	Подпись и дата	Взамен инв. N

				Индивидуальный проект бани			
Нач. отд.				Пирог крыши. Устройство карниза	Стадия	Лист	Листов
Гл. спец.					АР	23	23
Рук. гр.							
Проверил							
ГАП	Коршунов Д.М.						
Н. контр.							

Индивидуальный проект бани

Схемы порядовок

Инв. N подл.	
Подпись и дата	
Взамен инв. N	



Инв. N подл.	
Подпись и дата	
Взамен инв. N	

28

27

26

25

24

23

22

21

20

19

18

17

16

15

14

13

12

11

10

9

8

7

6

5

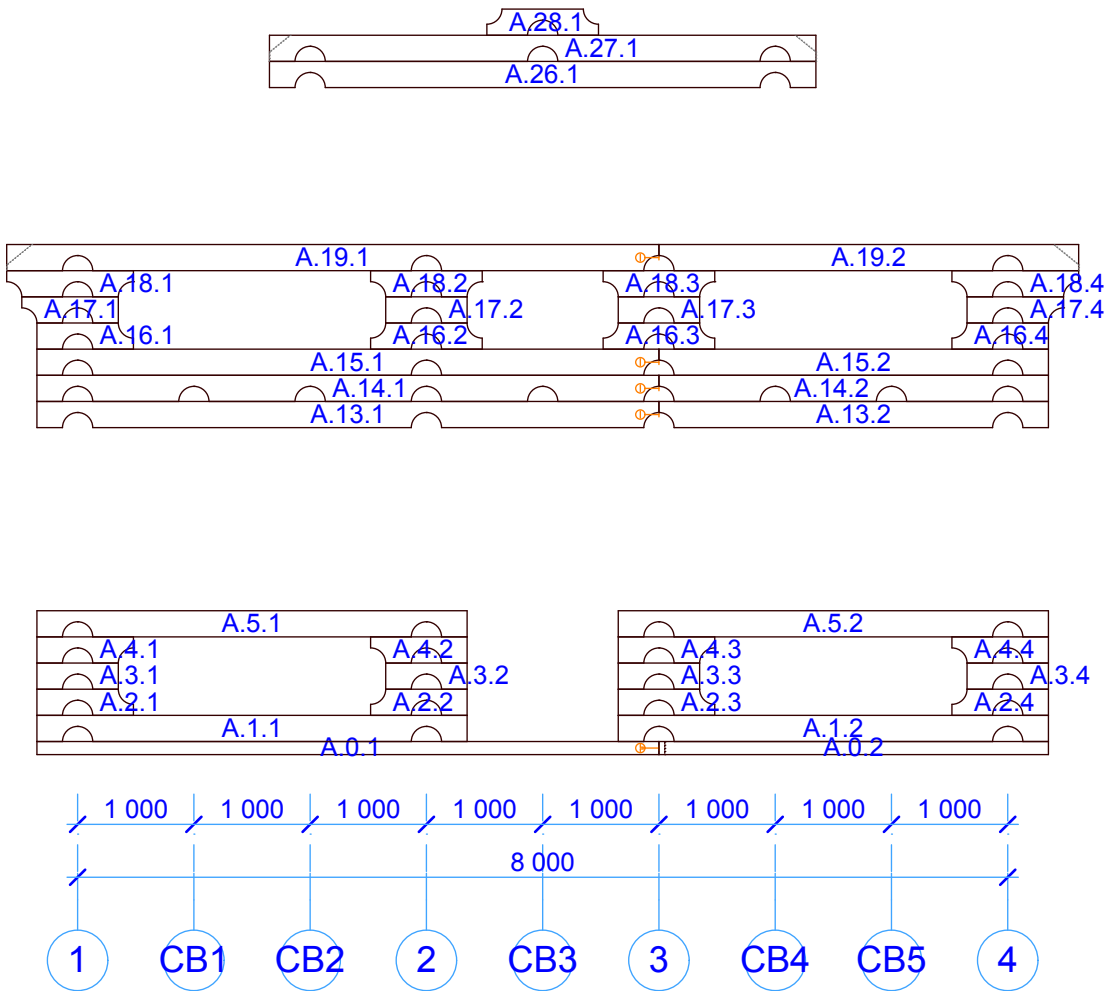
4

3

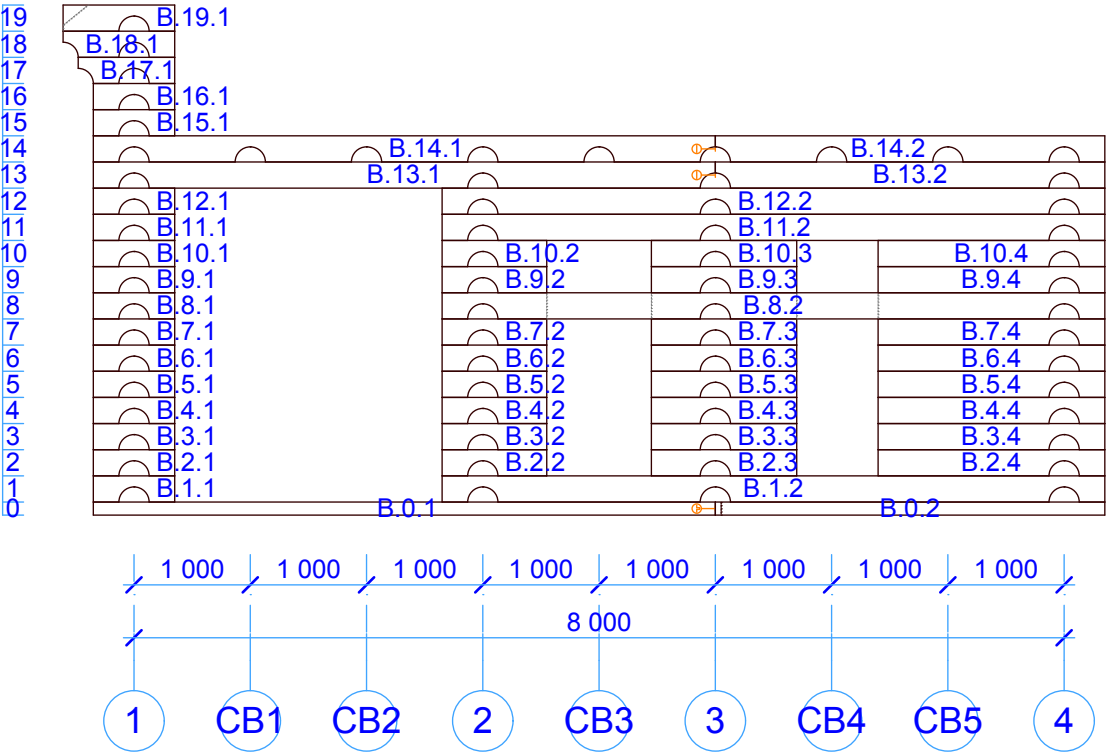
2

1

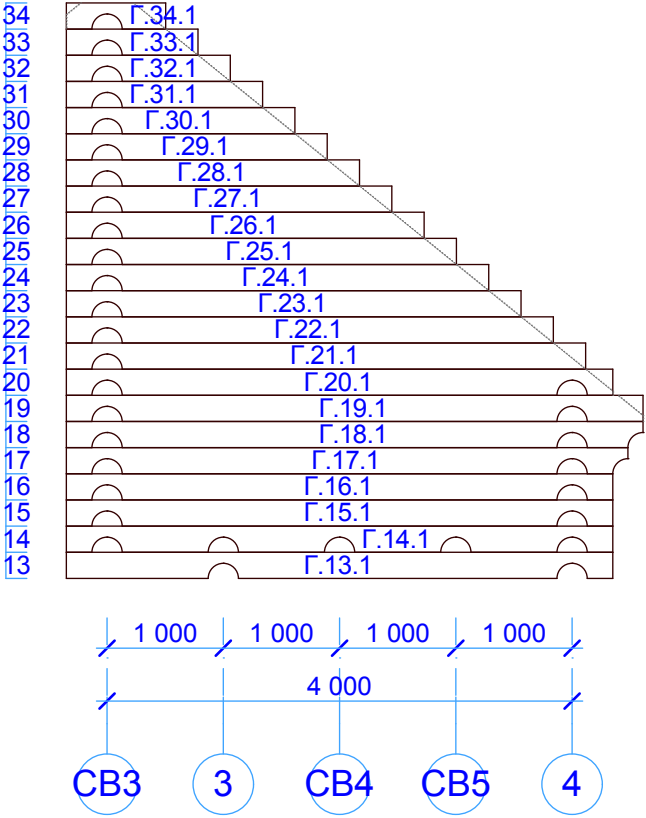
0



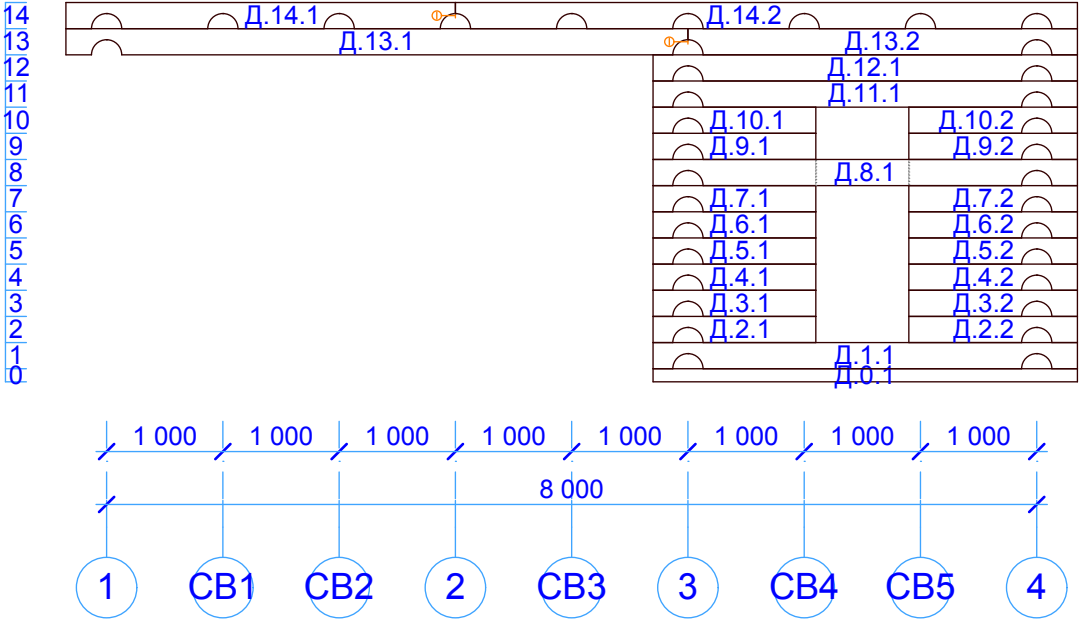
Инв. N подл.	Взамен инв. N
Подпись и дата	



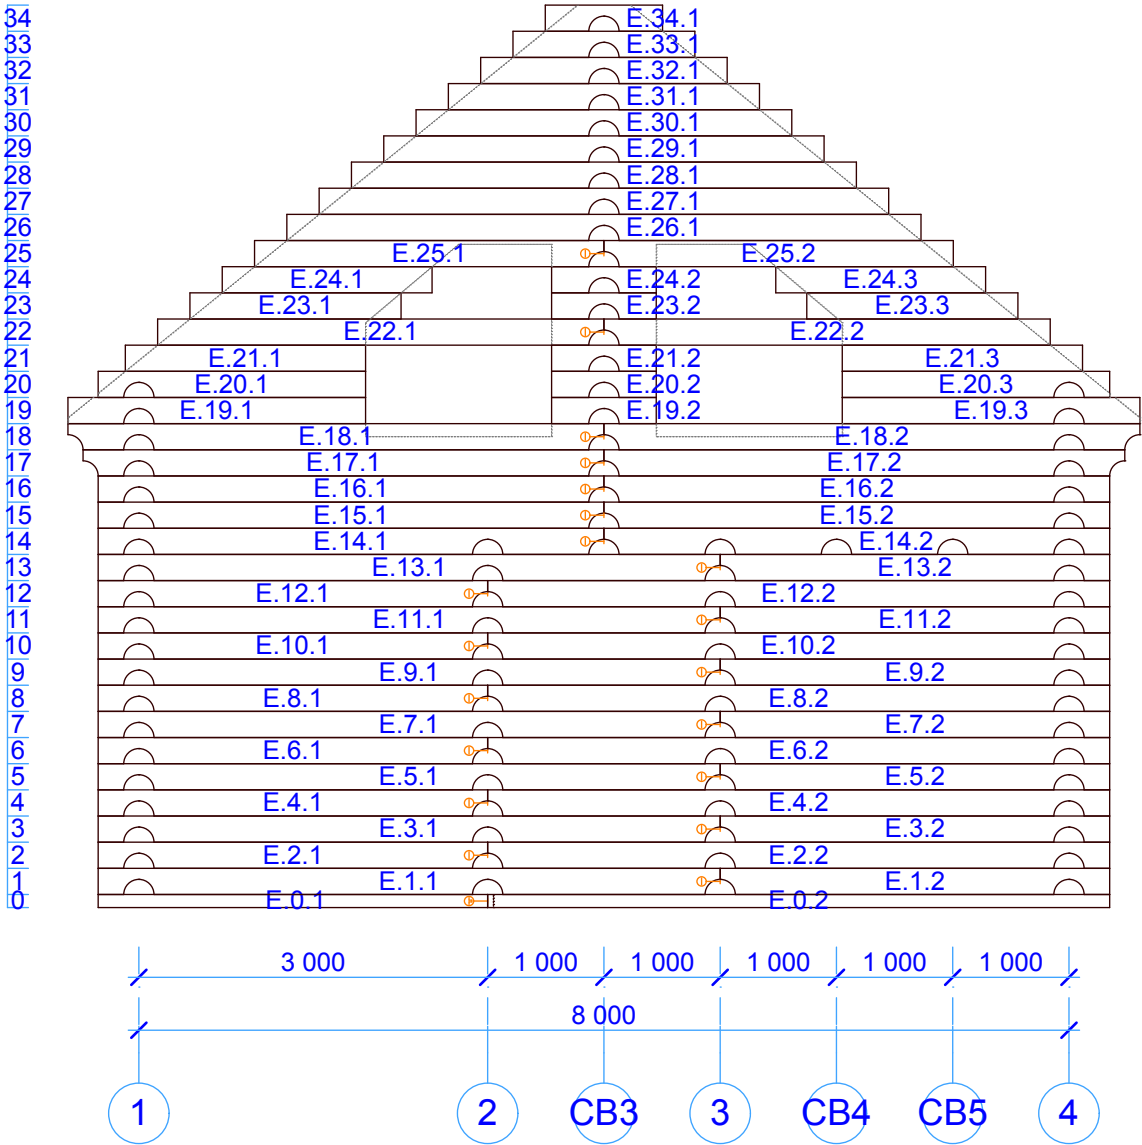
Инв. N подл.	Подпись и дата	Взамен инв. N



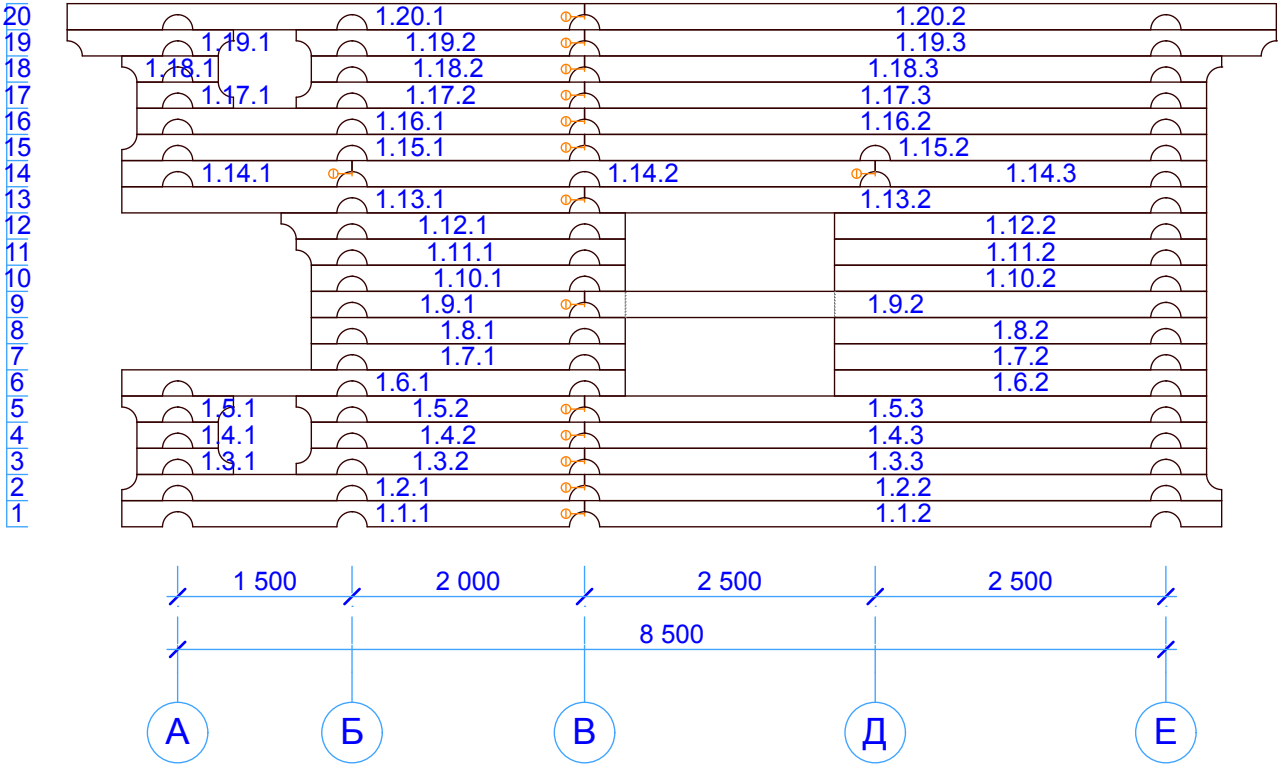
Инв. N подл.	Подпись и дата	Взамен инв. N



Инв. N подл.	
Подпись и дата	
Взамен инв. N	



Инв. N подл.	Подпись и дата	Взамен инв. N



Инв. N подл.	Подпись и дата	Взамен инв. N

27

26

25

24

23

22

21

20

19

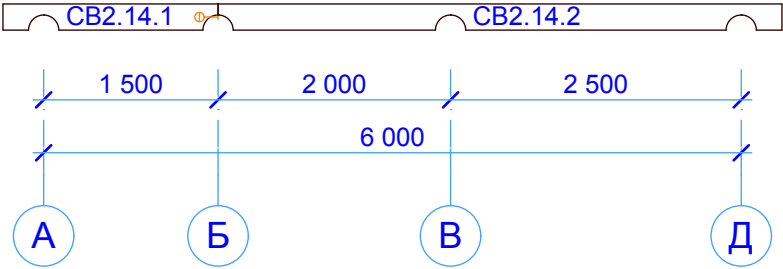
18

17

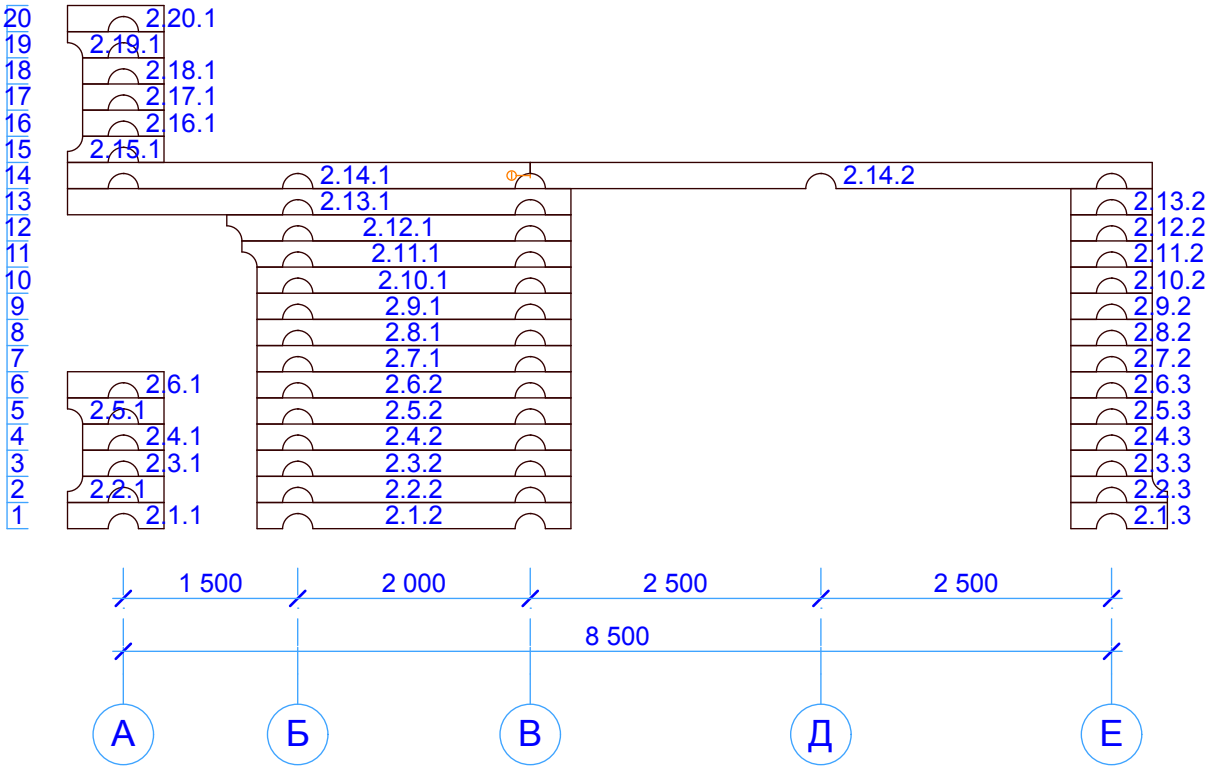
16

15

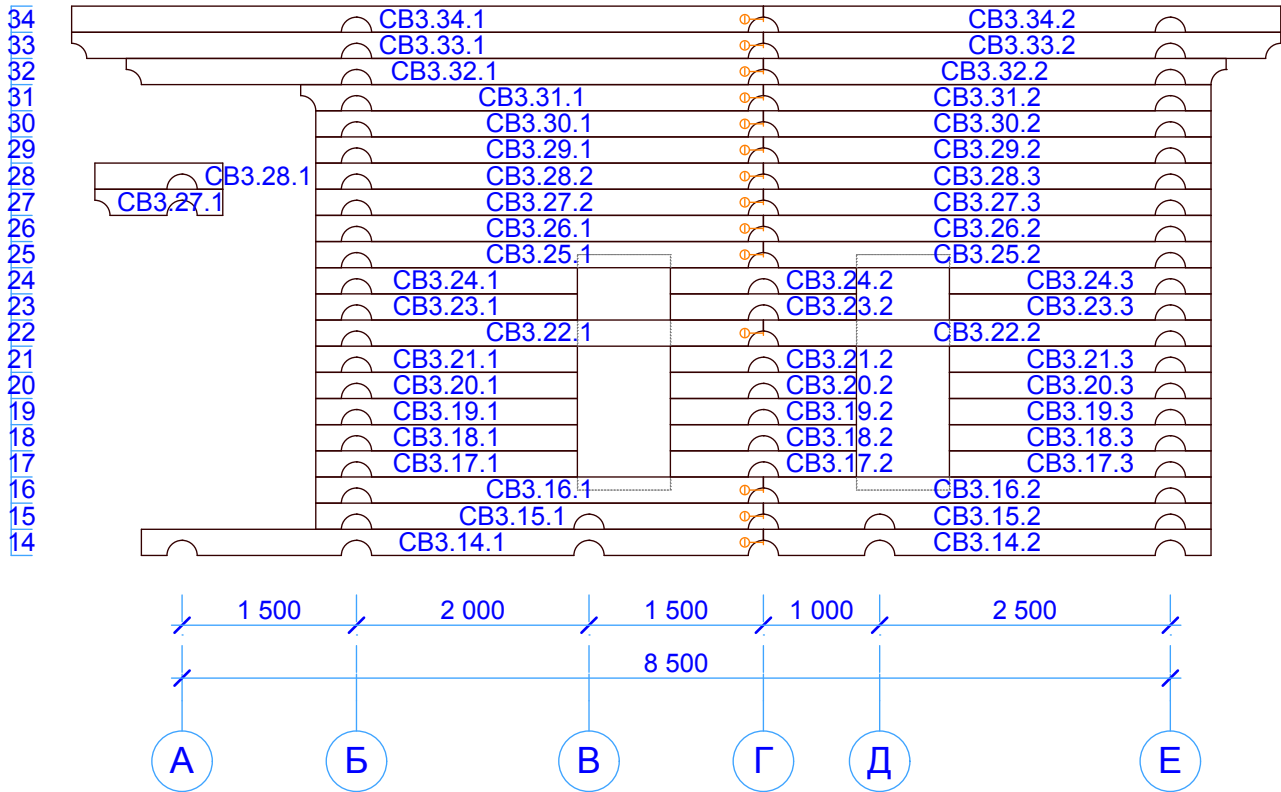
14



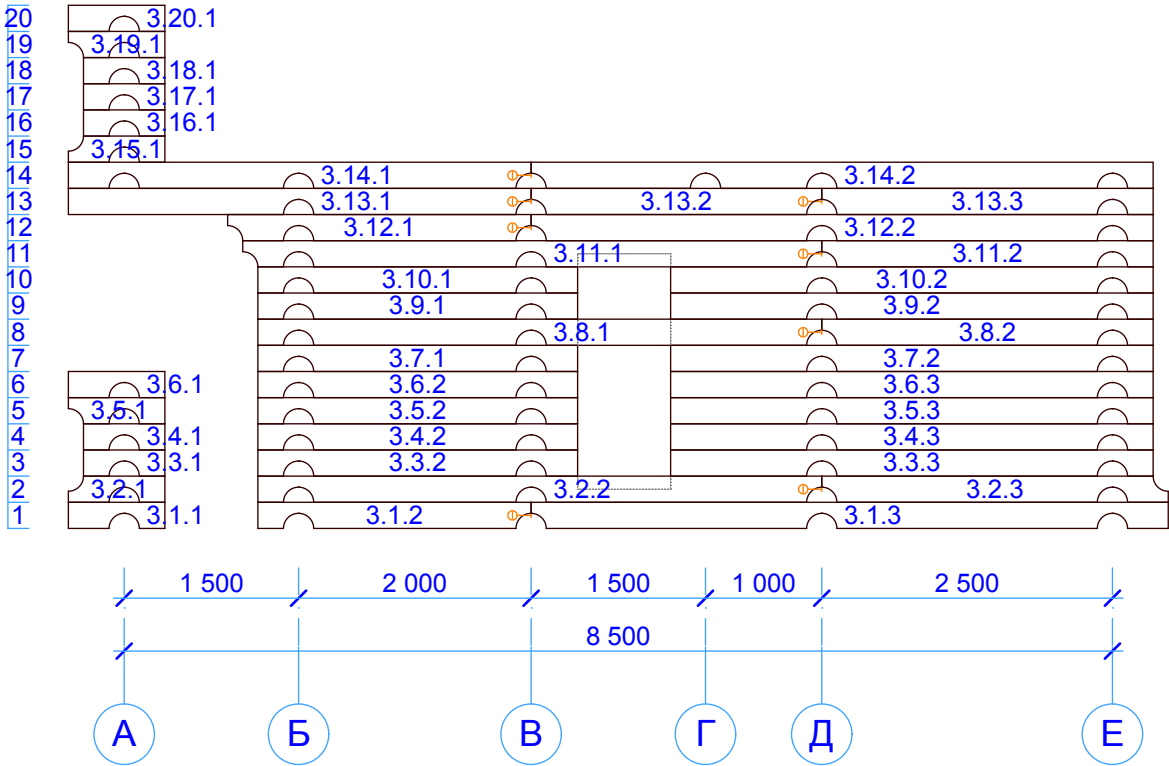
Инв. N подл.	Подпись и дата	Взамен инв. N



Инв. N подл.	Взамен инв. N
Подпись и дата	

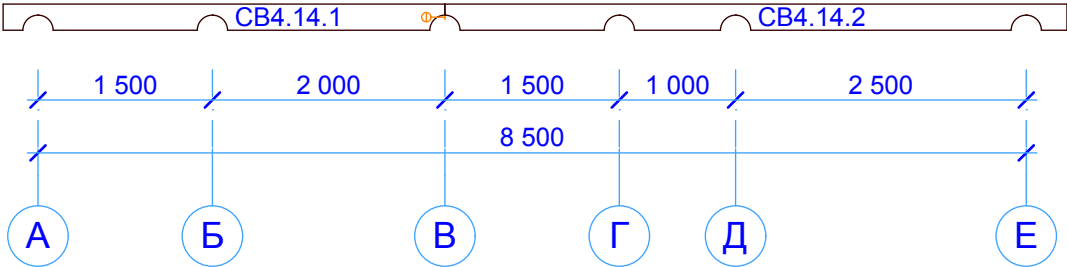


Инв. N подл.	Подпись и дата	Взамен инв. N

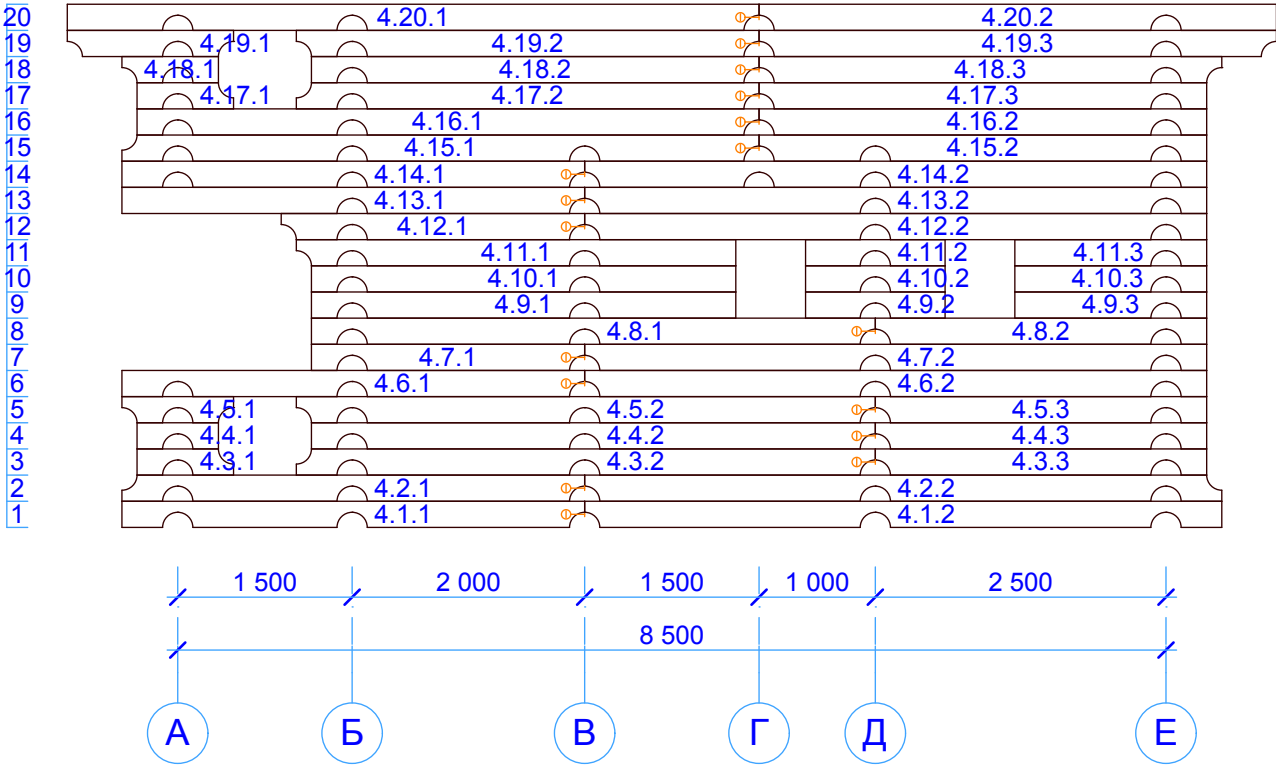


Инв. N подл.	Подпись и дата	Взамен инв. N

27
26
25
24
23
22
21
20
19
18
17
16
15
14

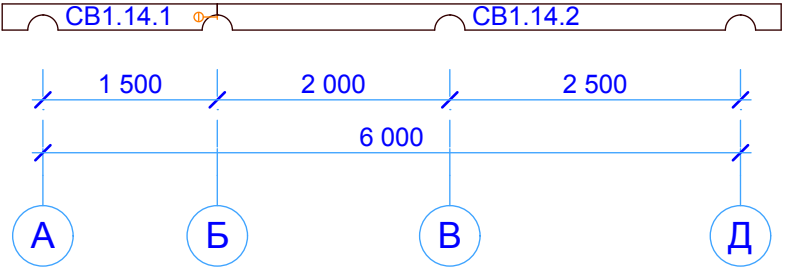


Инв. N подл.	Подпись и дата	Взамен инв. N



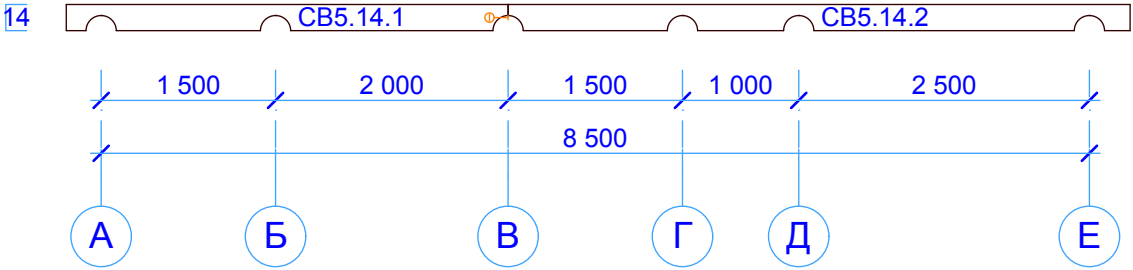
Инв. N подл.	Подпись и дата	Взамен инв. N

14



Порядовка по оси СВ1	Лист

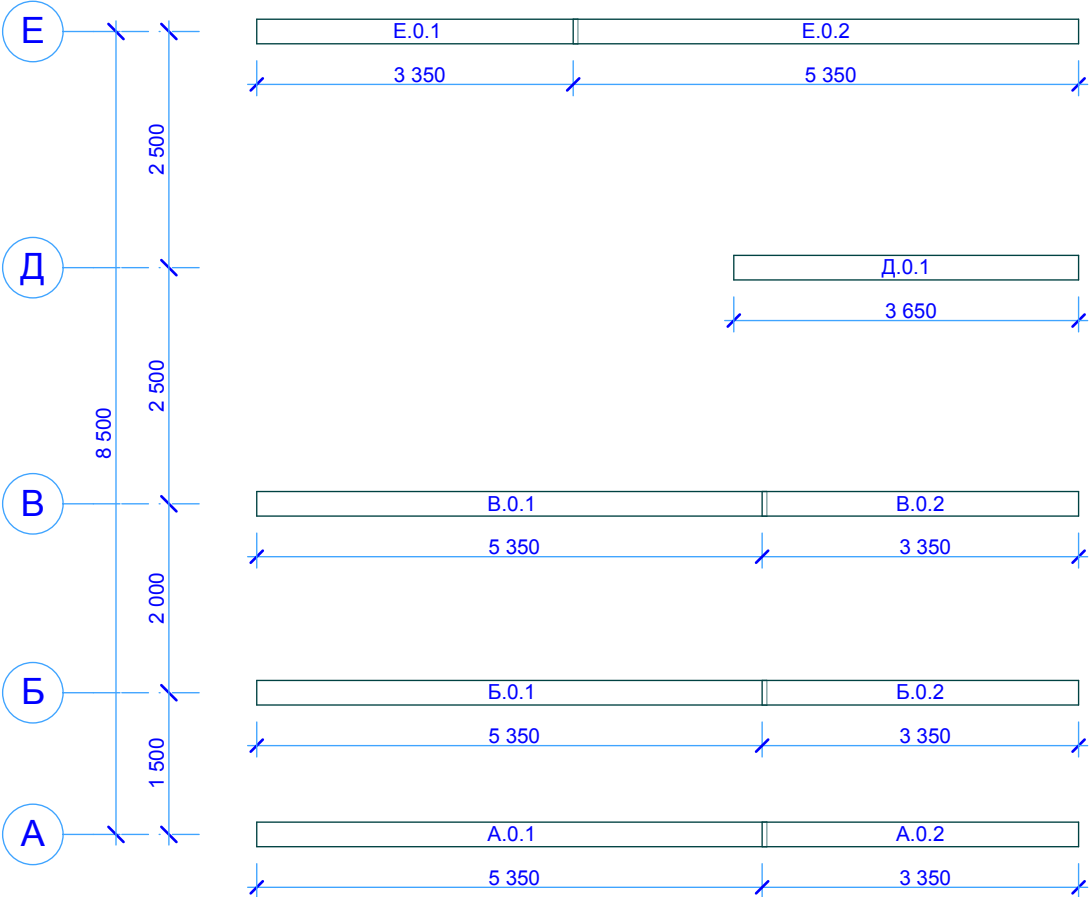
Инв. N подл.	Подпись и дата	Взамен инв. N



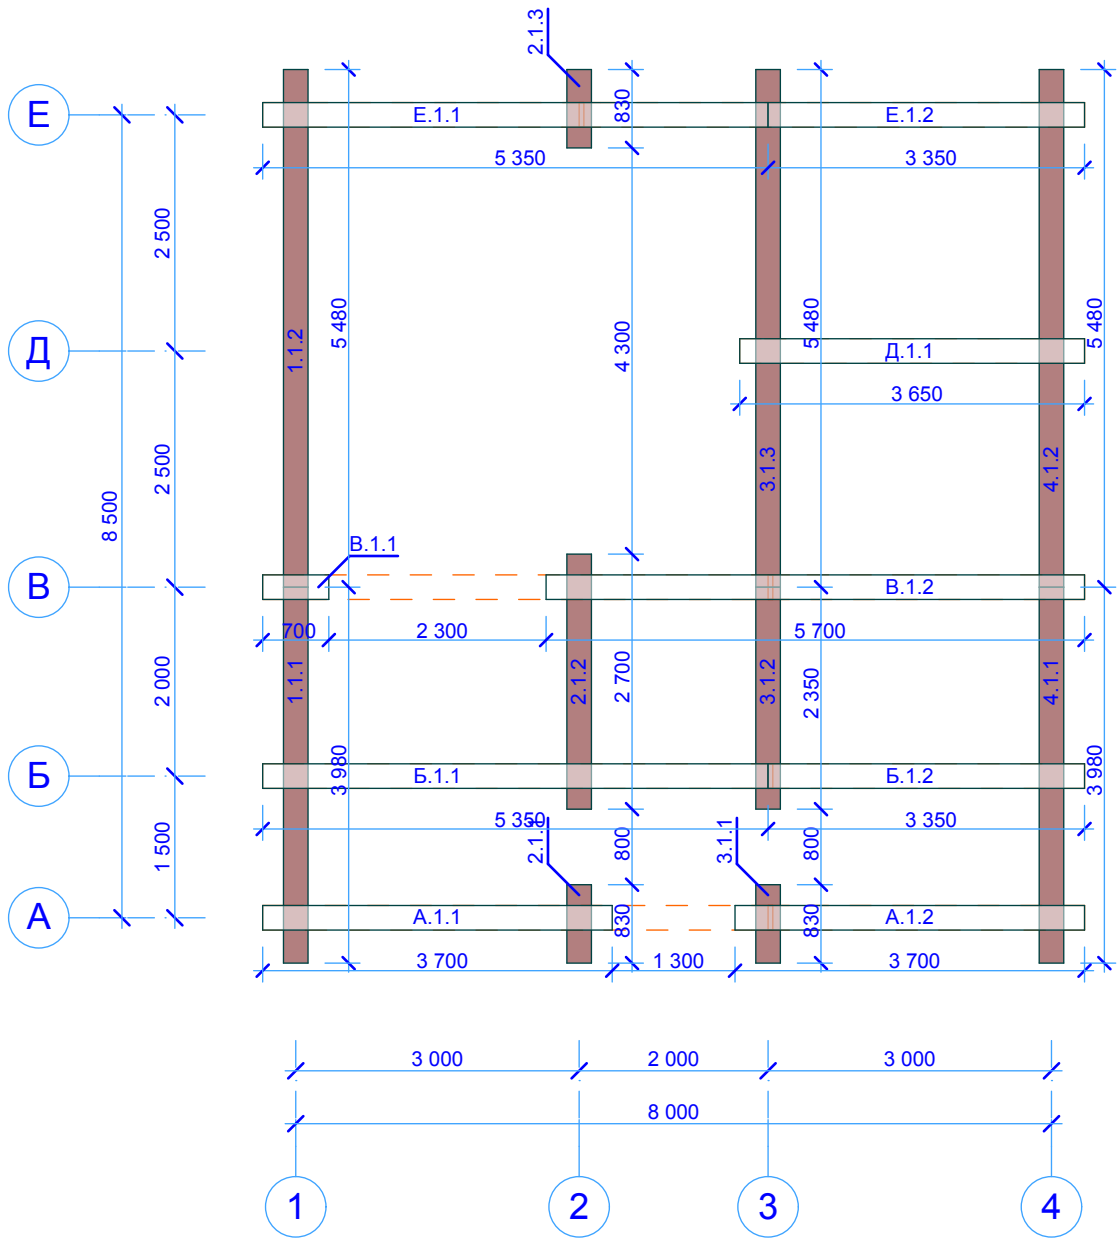
Индивидуальный проект бани

Схемы венцов

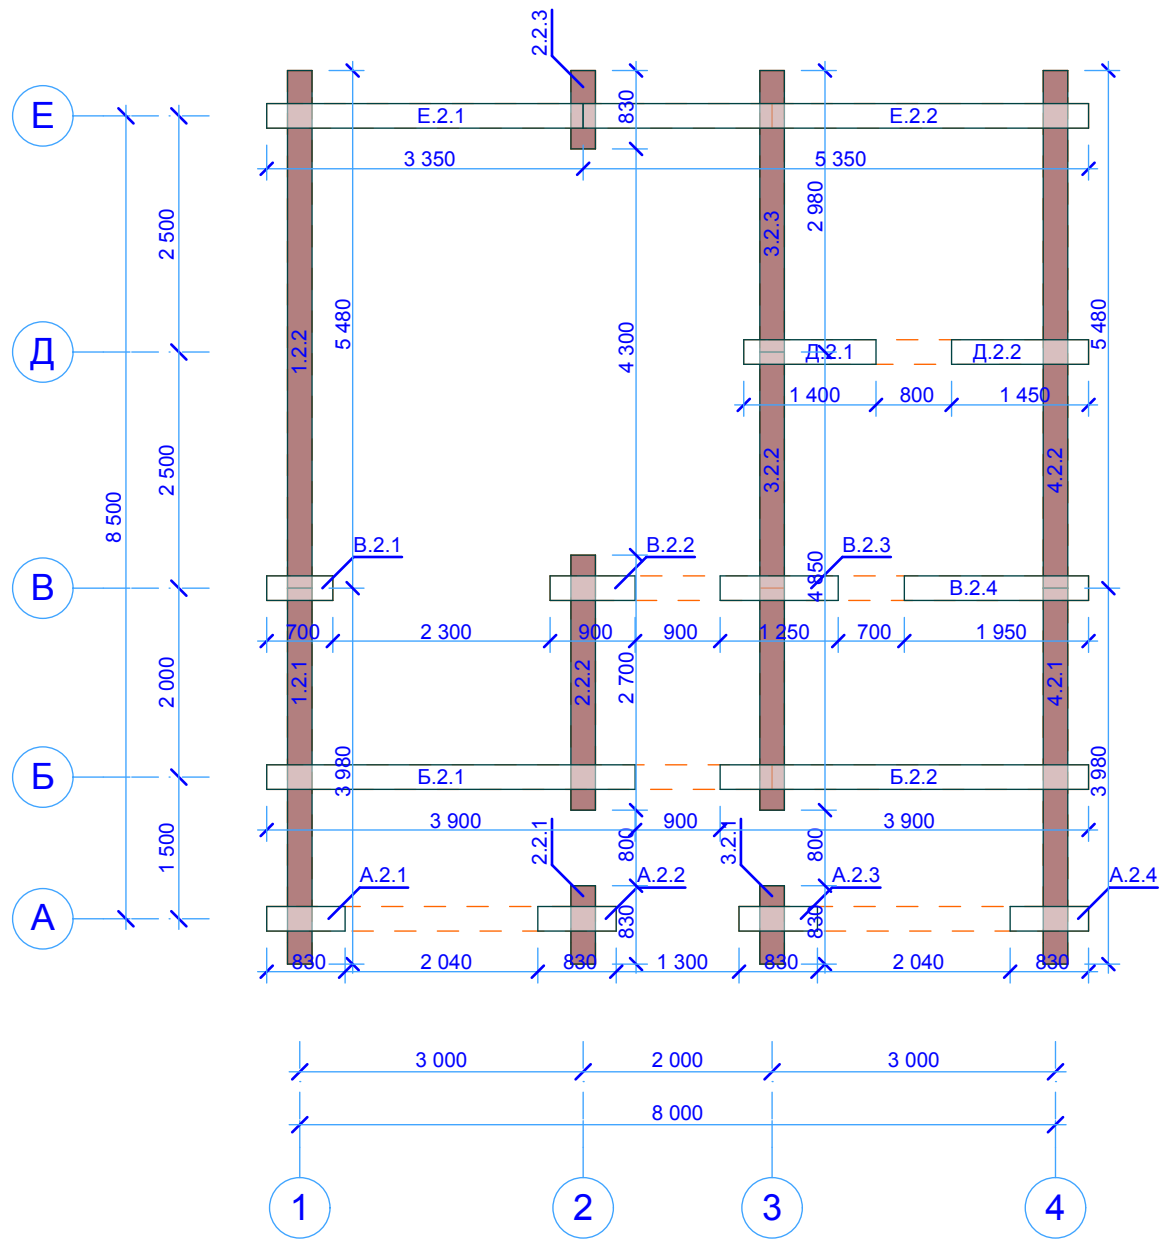
Инв. N подл.	Подпись и дата	Взамен инв. N



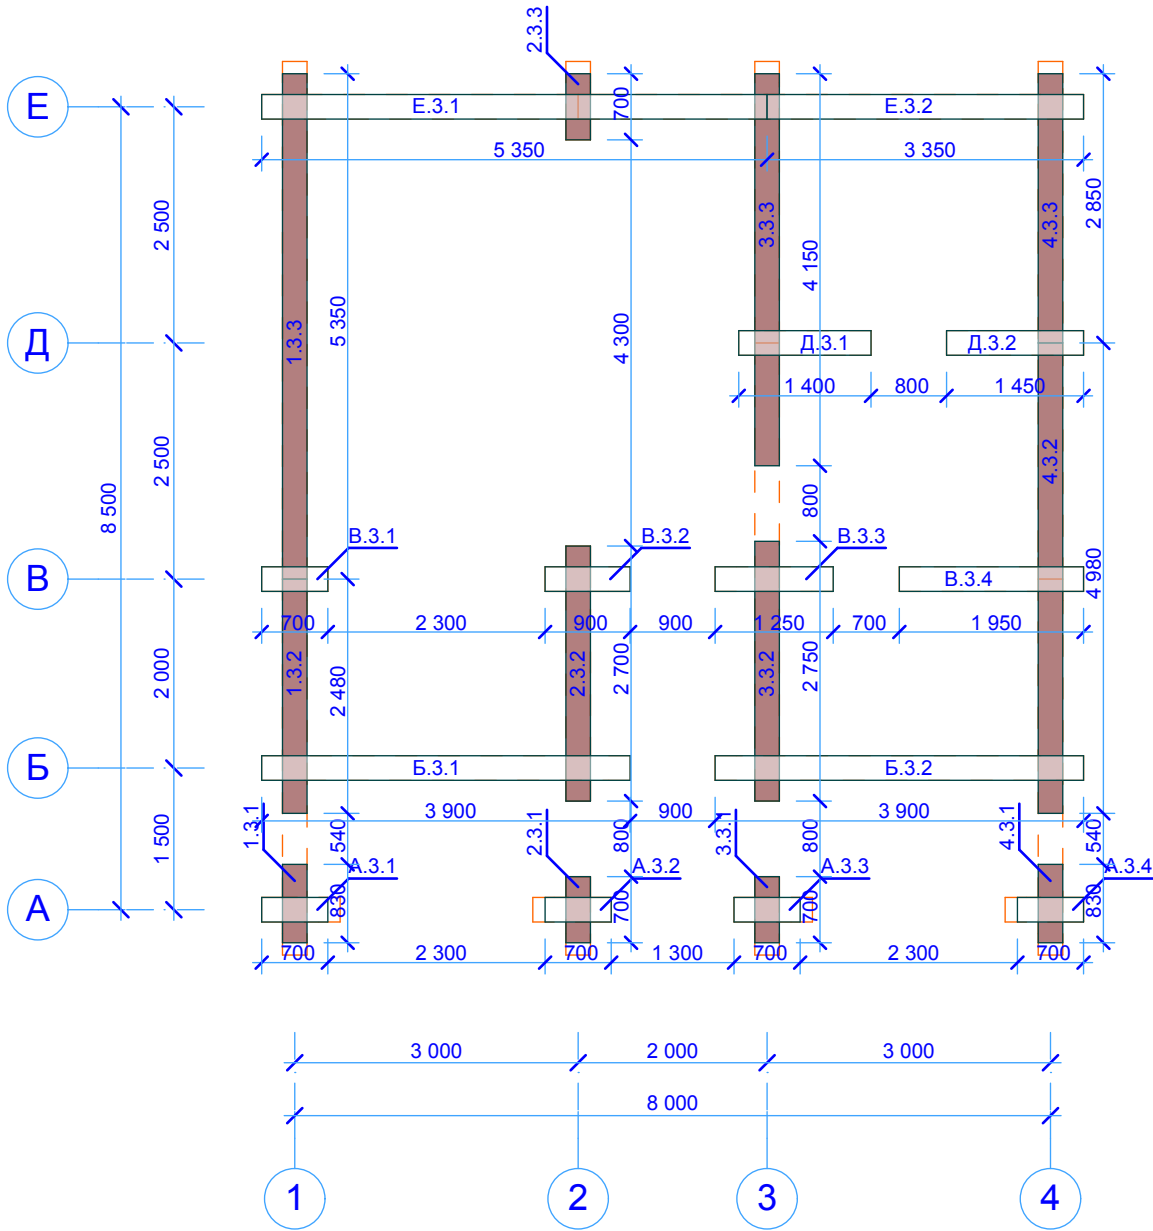
Инв. N подл.	Подпись и дата	Взамен инв. N



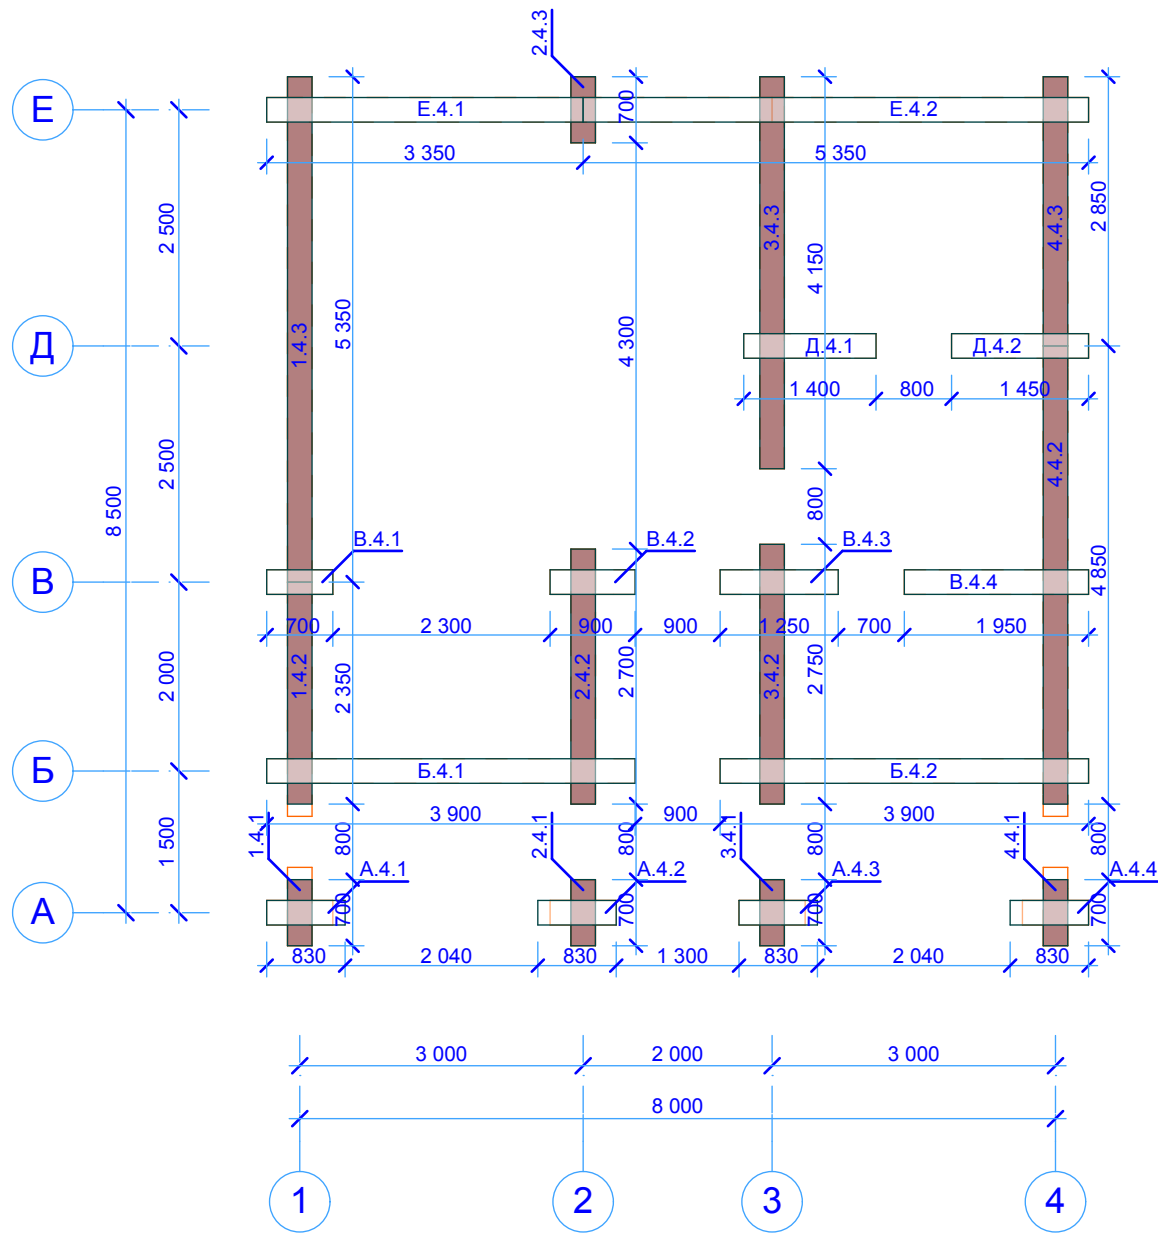
Инв. N подл.	Подпись и дата	Взамен инв. N



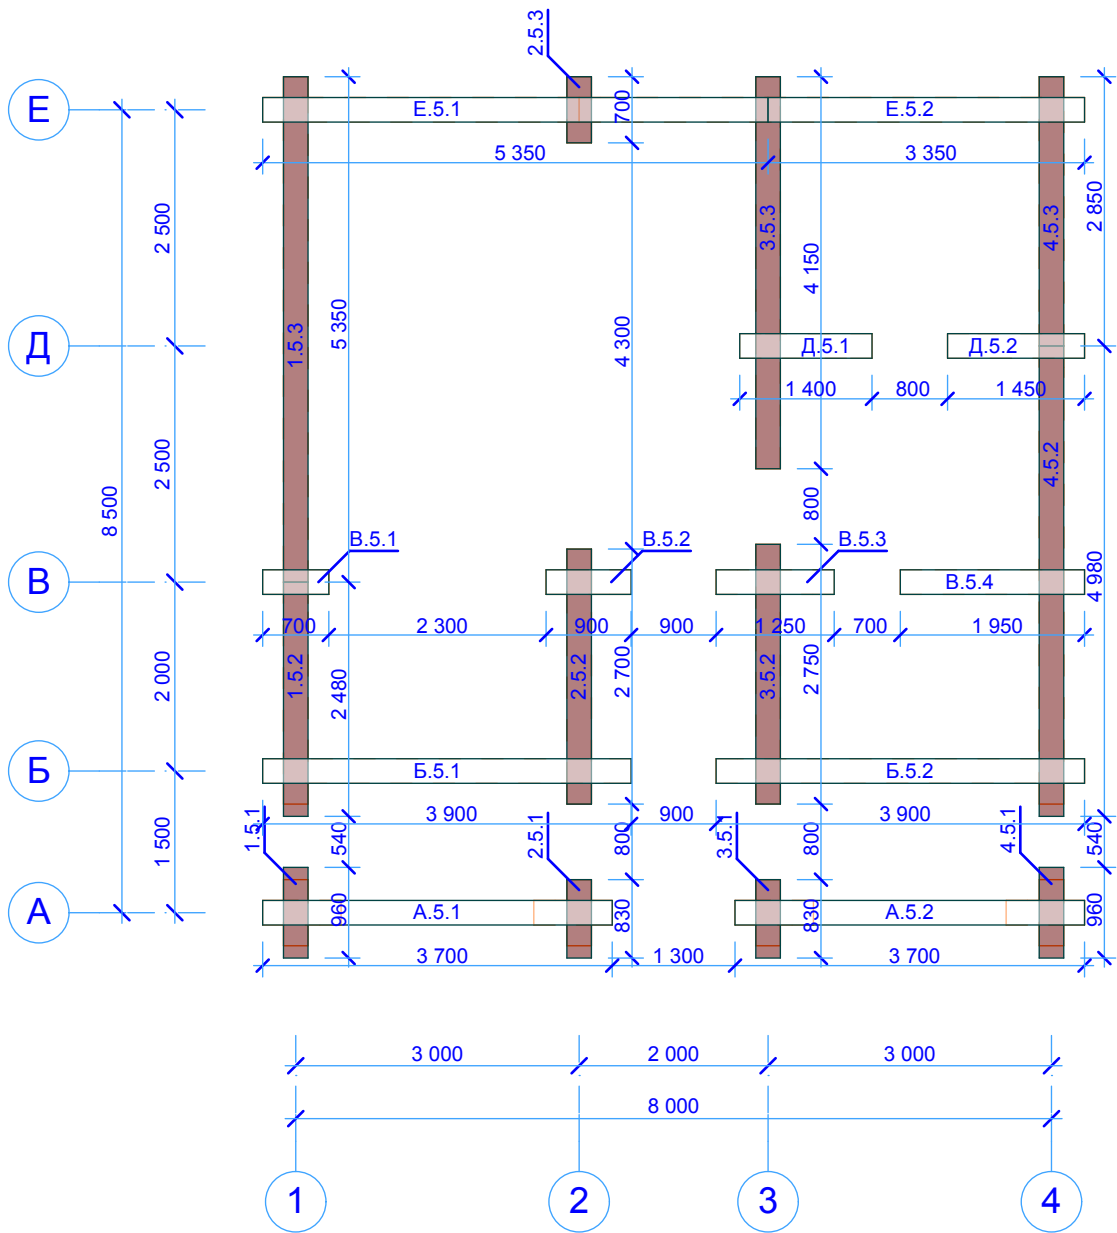
Инв. N подл.	Подпись и дата	Взамен инв. N



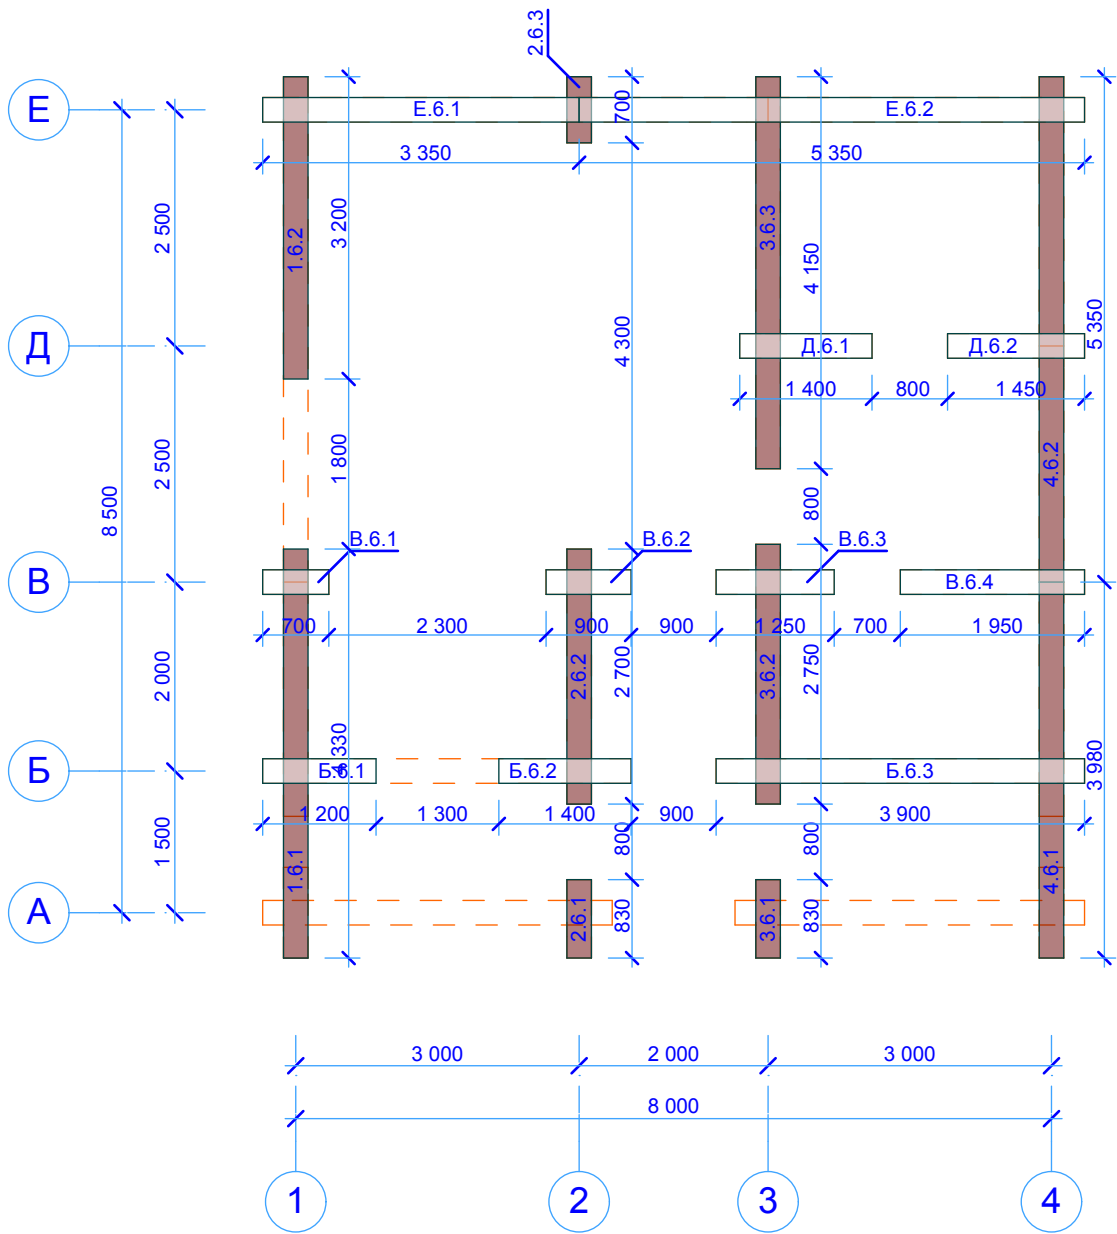
Инв. N подл.	Подпись и дата	Взамен инв. N



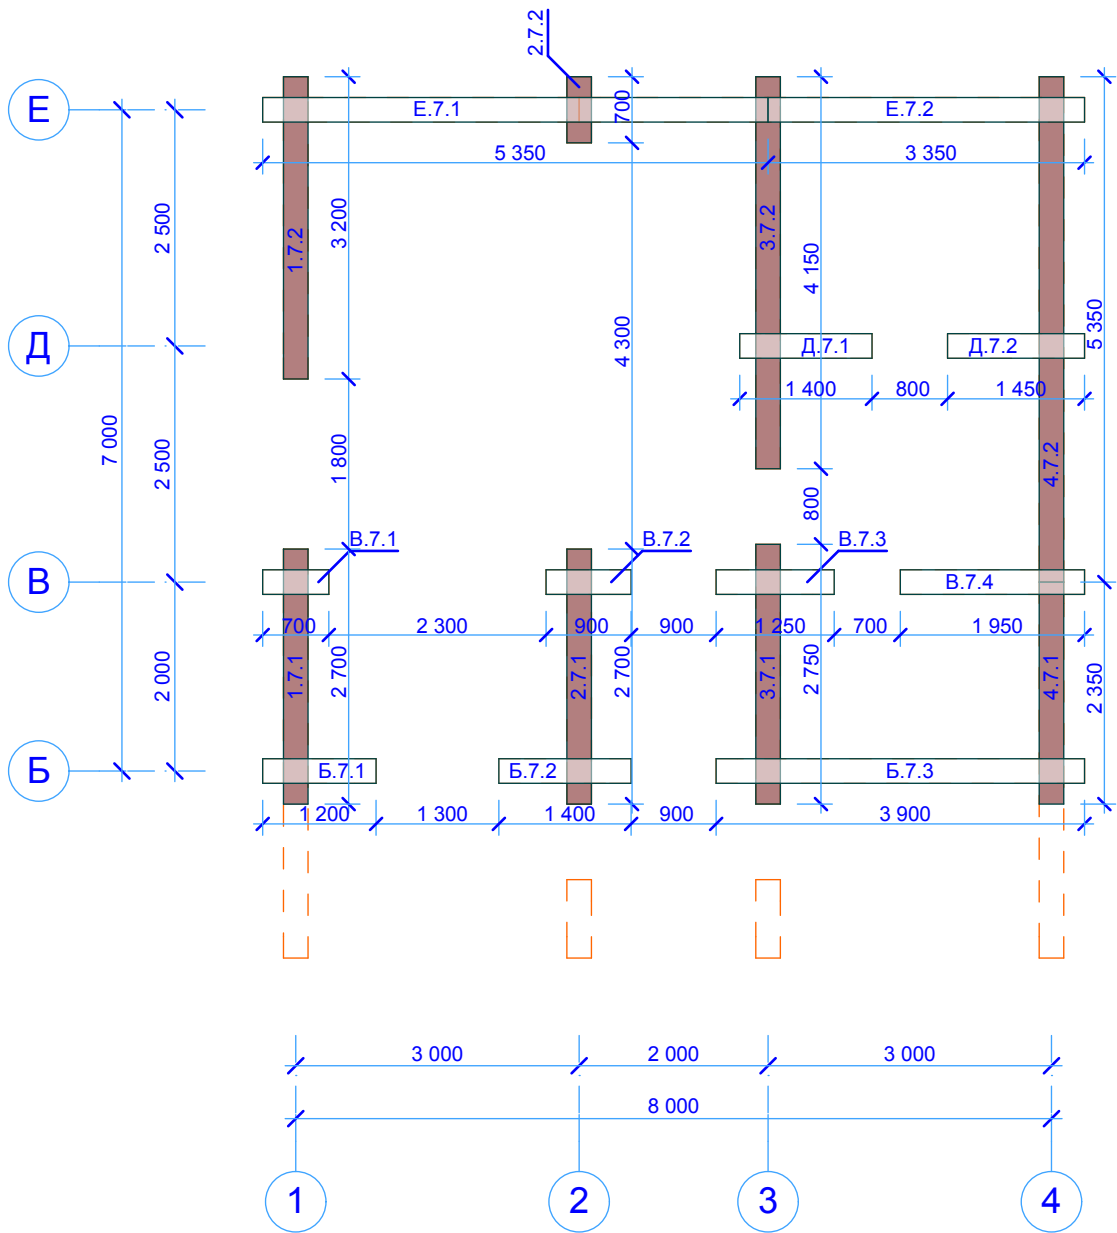
Инв. N подл.	Подпись и дата	Взамен инв. N



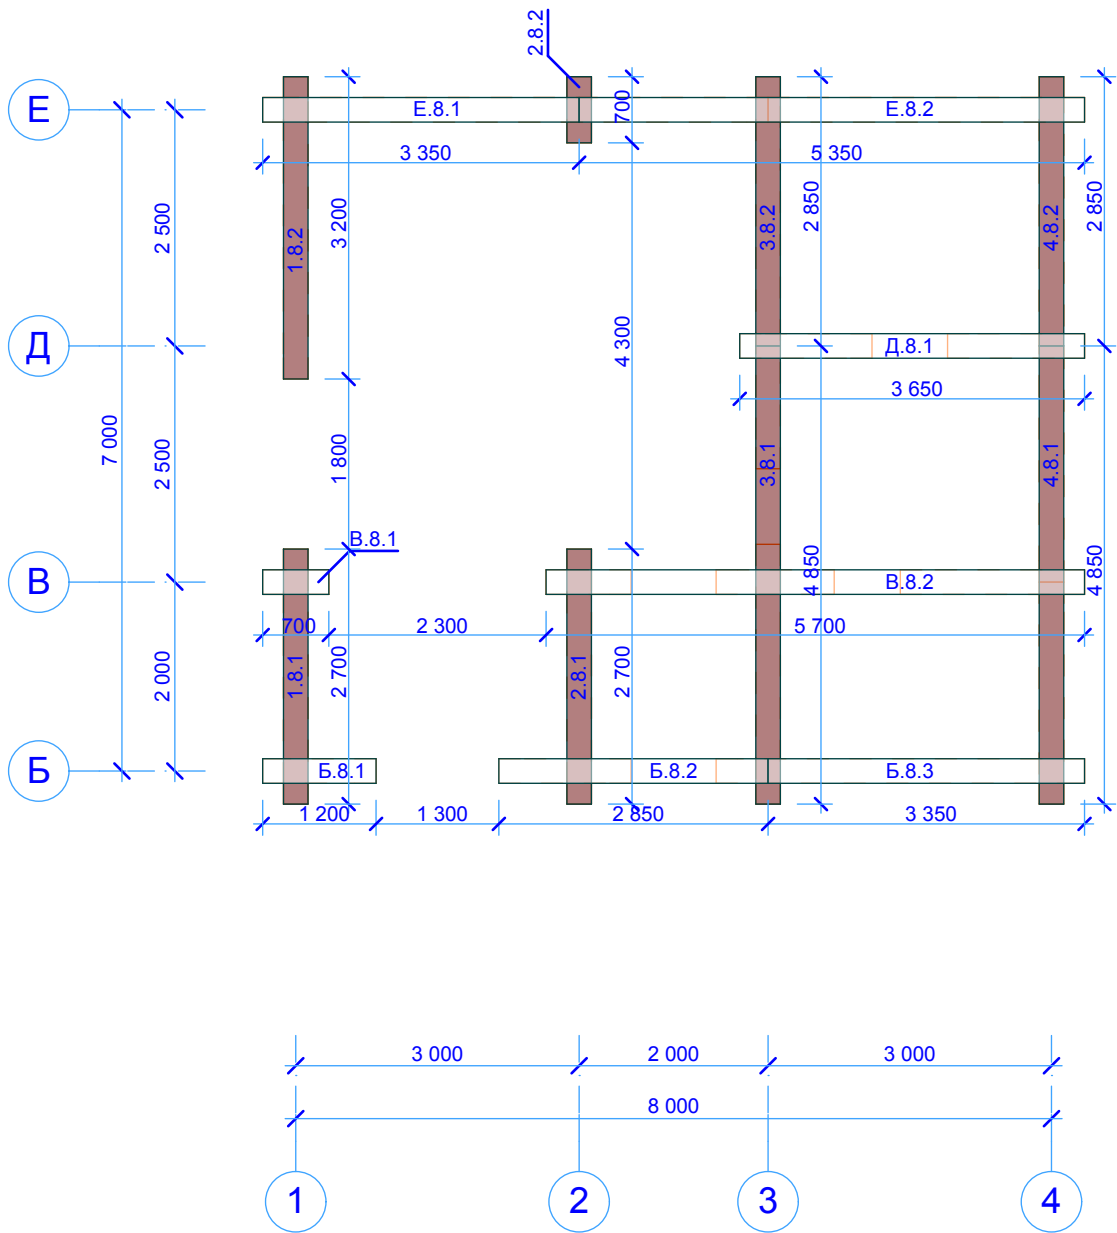
Инв. N подл.	Подпись и дата	Взамен инв. N



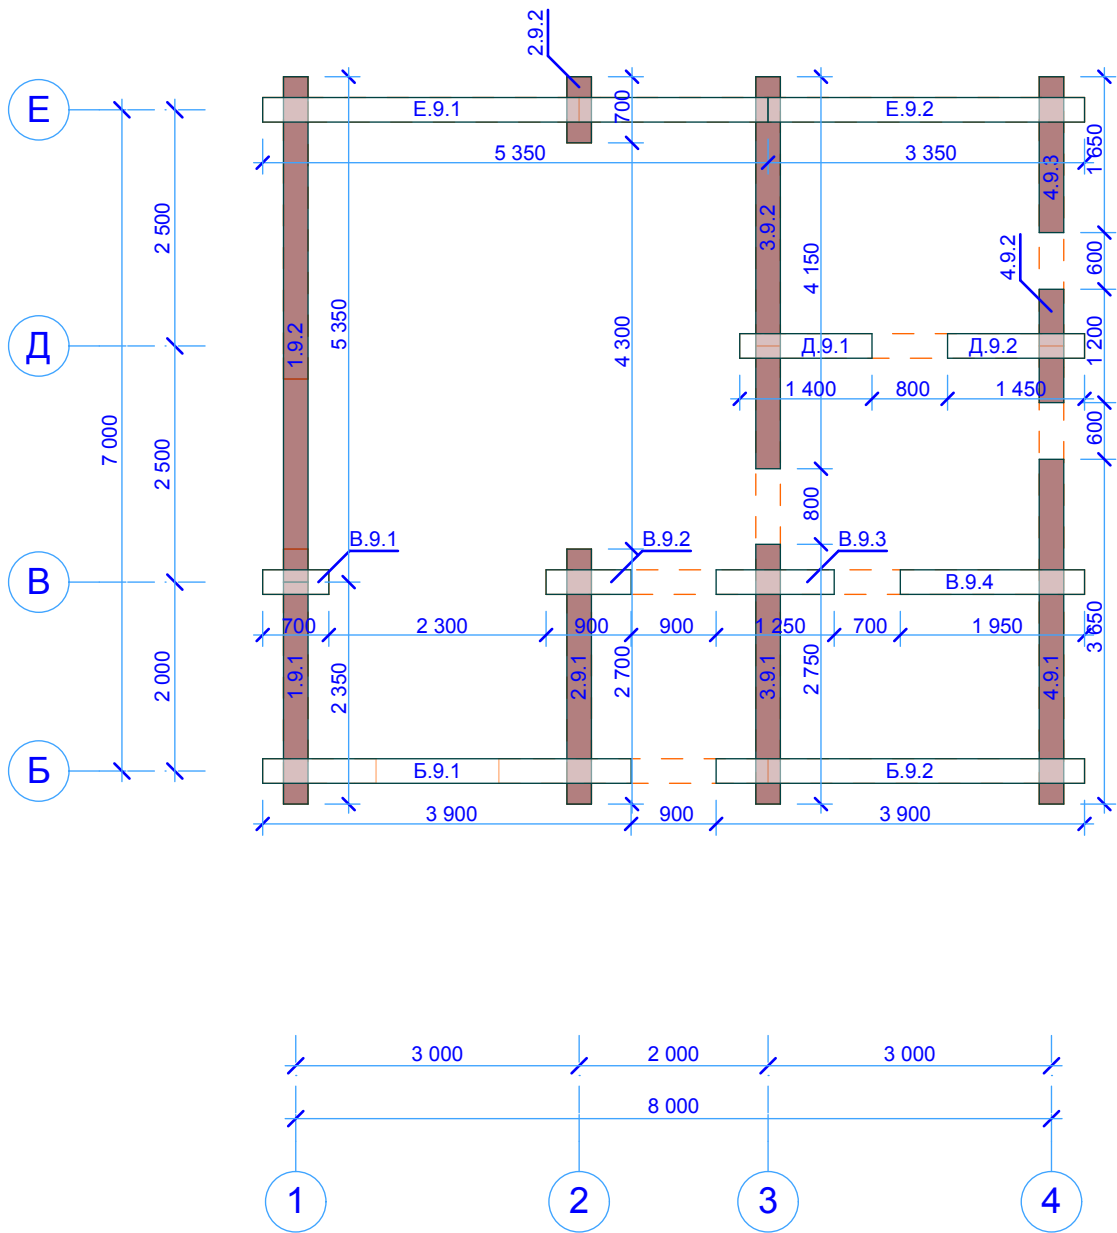
Инв. N подл.	Подпись и дата	Взамен инв. N



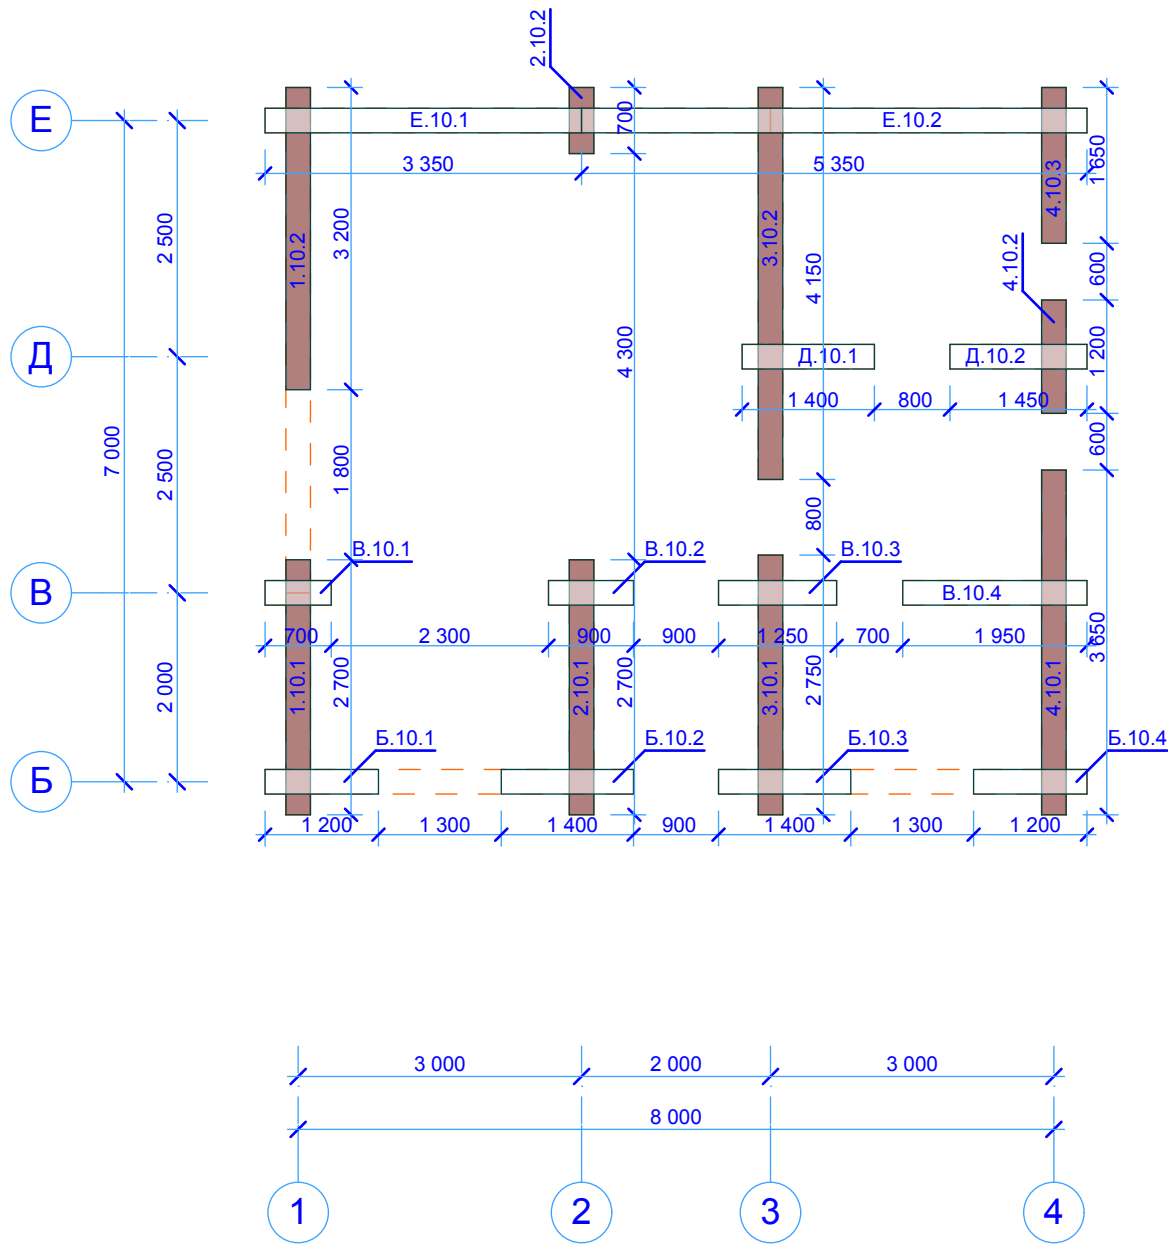
Инв. N подл.	Подпись и дата	Взамен инв. N



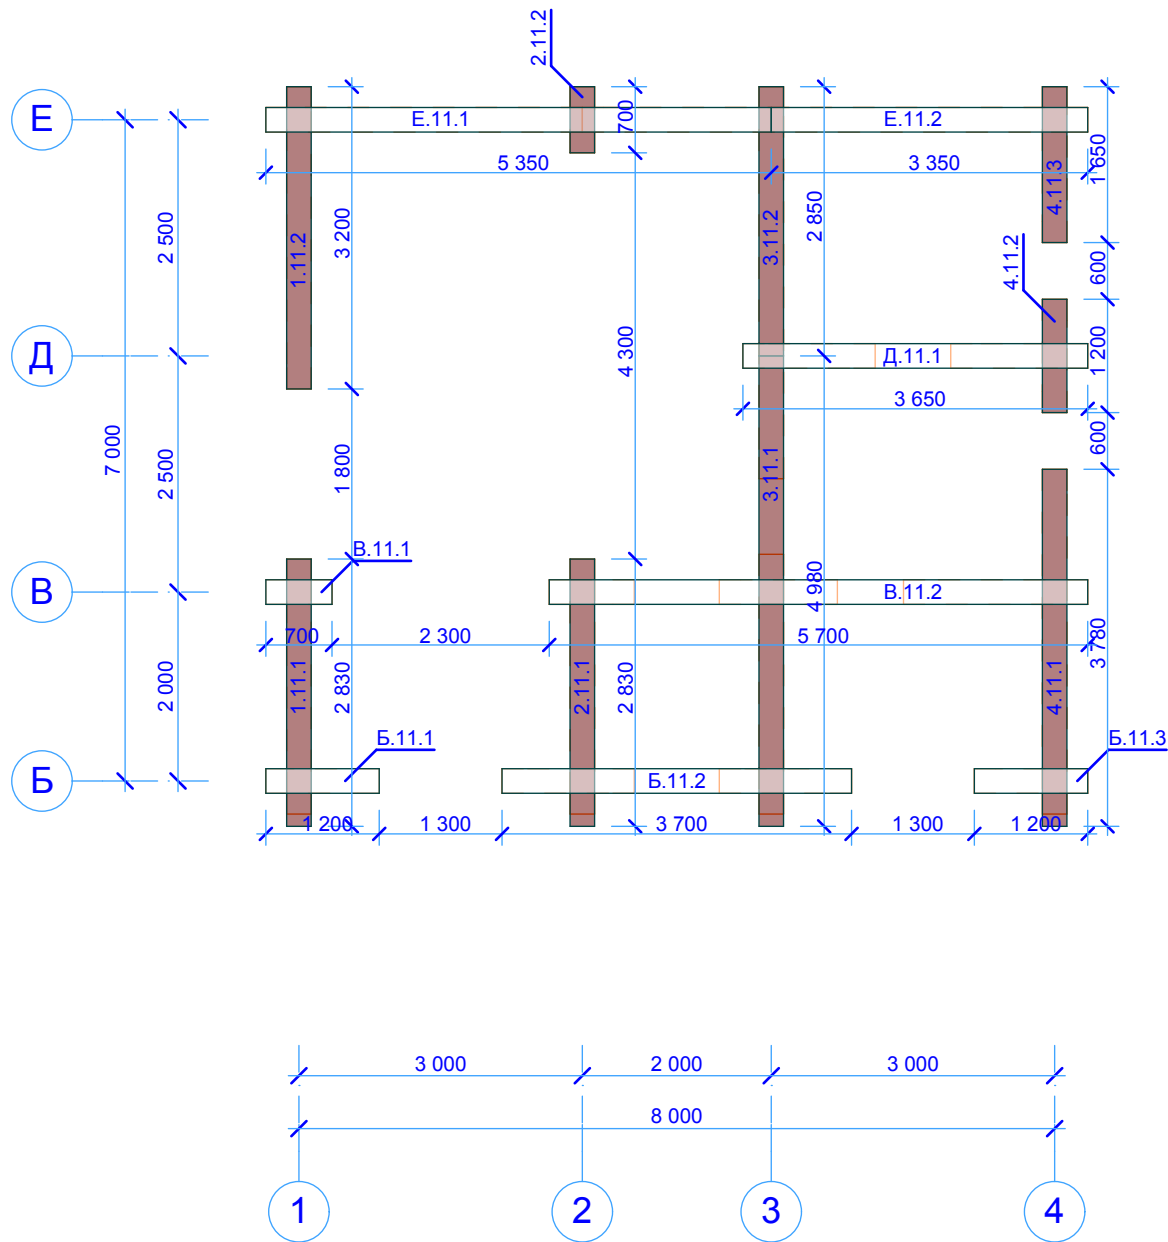
Инв. N подл.	Подпись и дата	Взамен инв. N



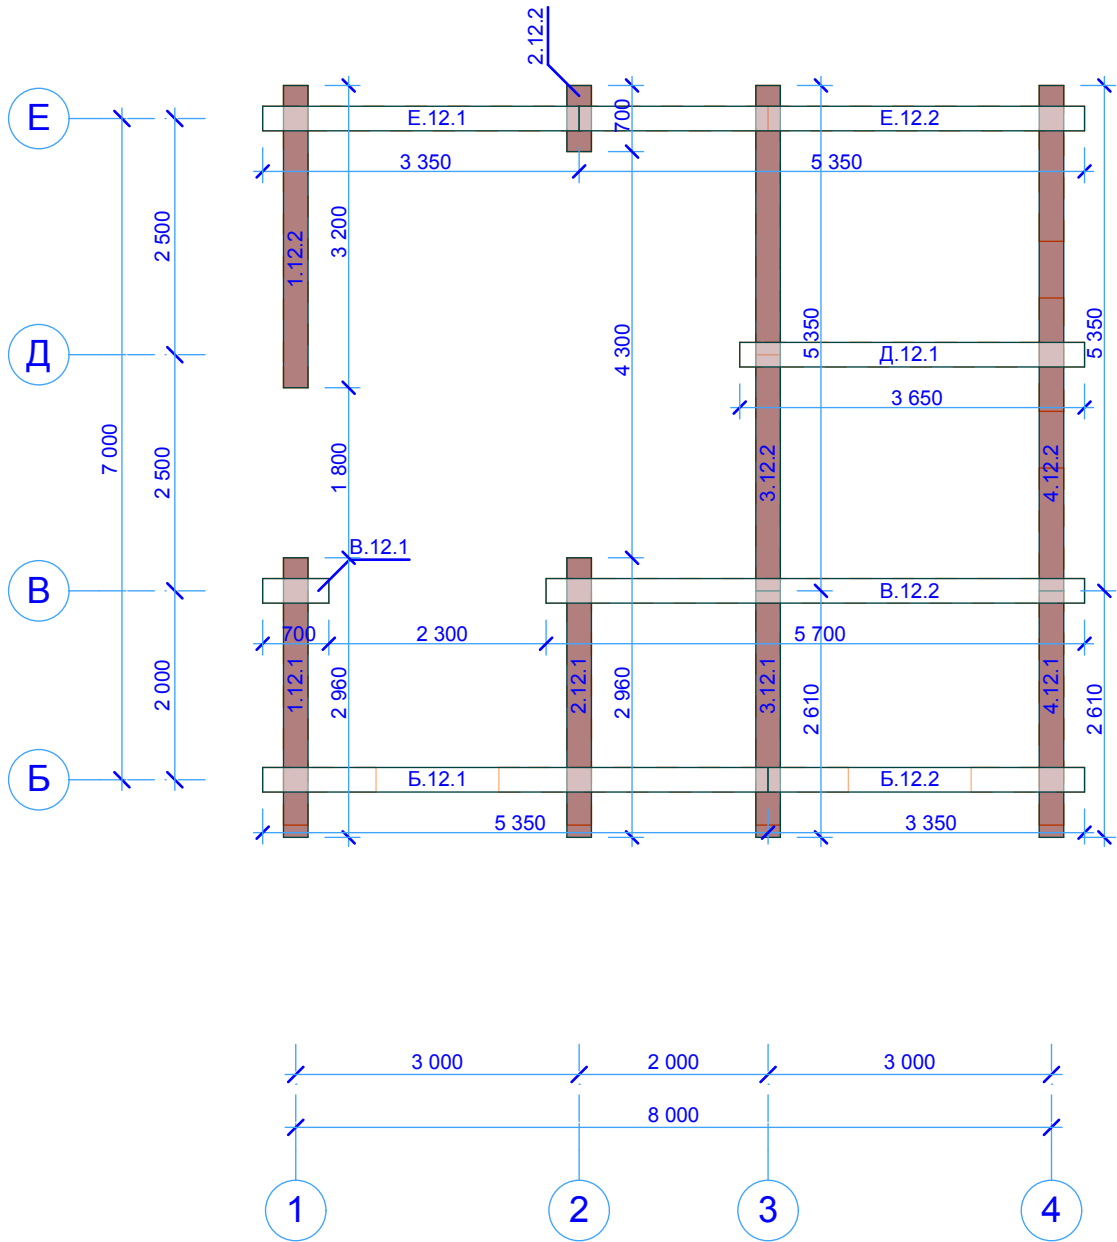
Инв. N подл.	Подпись и дата	Взамен инв. N



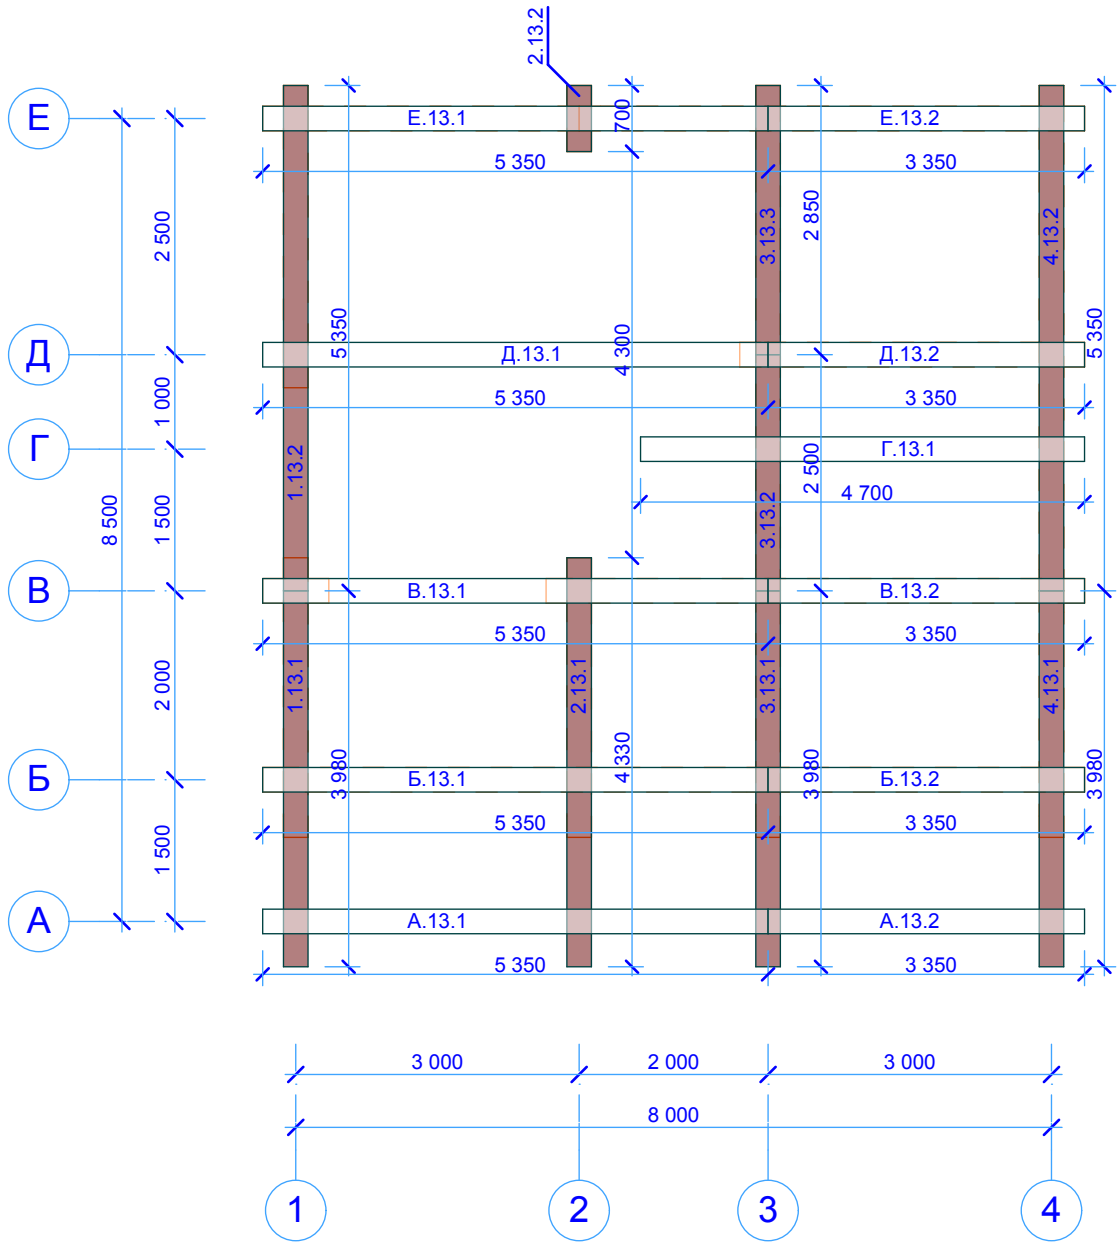
Инв. N подл.	Подпись и дата	Взамен инв. N



Инв. N подл.	Подпись и дата	Взамен инв. N

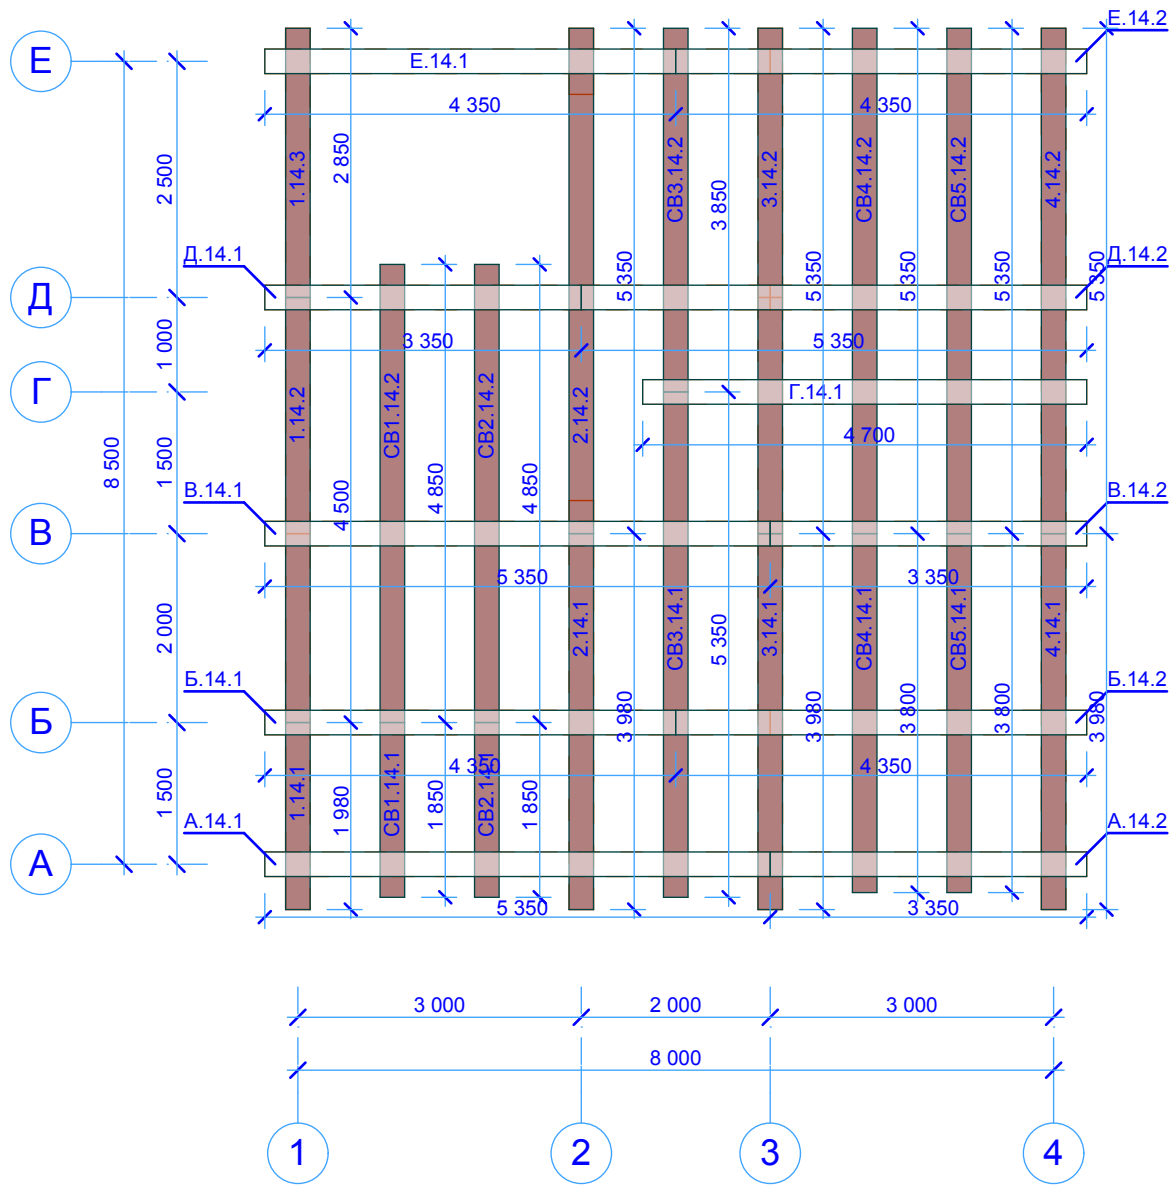


Инв. N подл.	Подпись и дата	Взамен инв. N



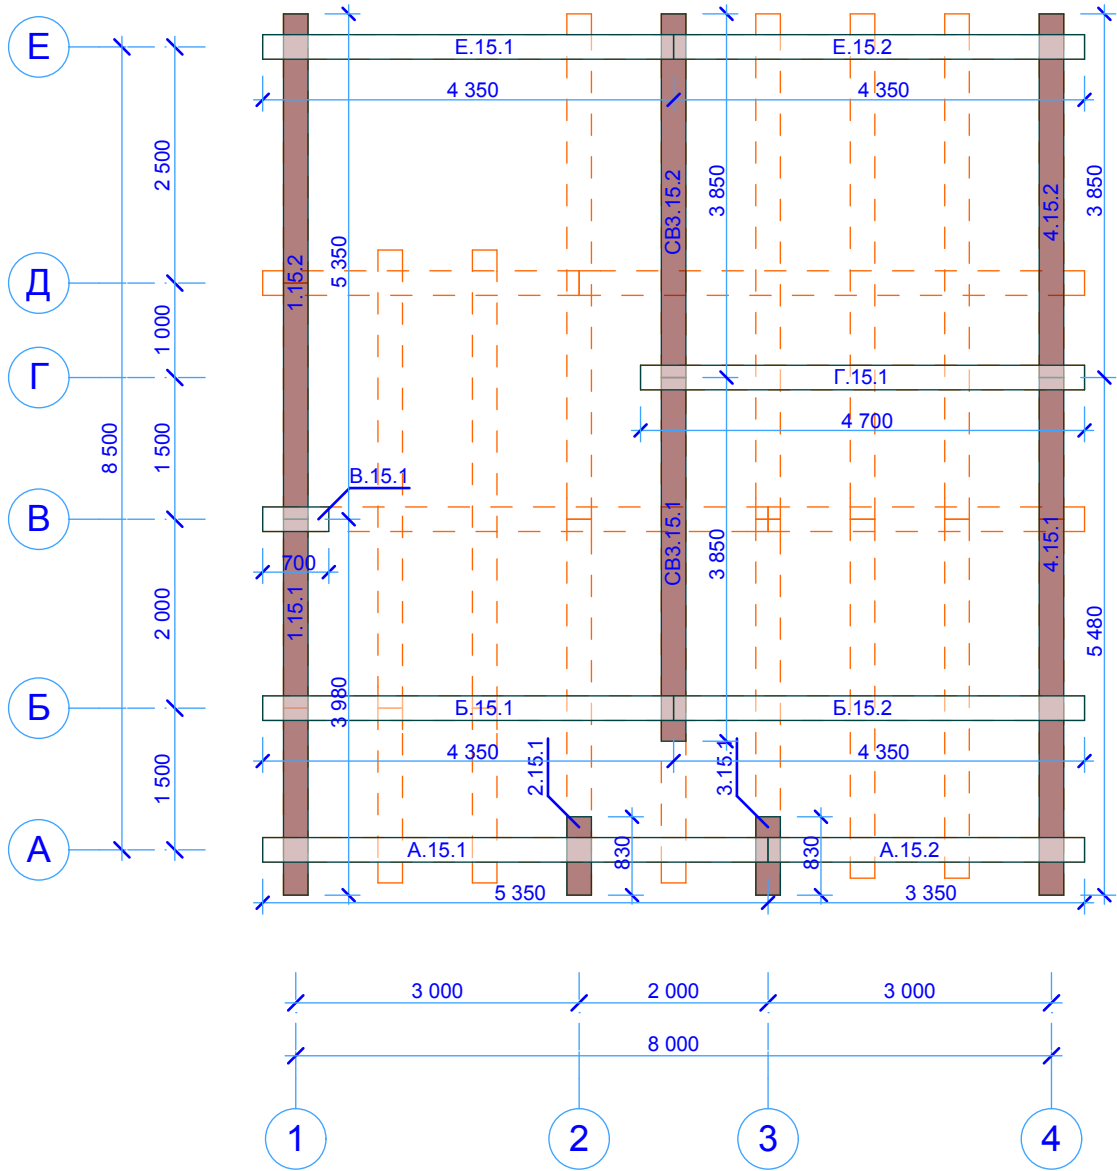
CB13 Схема венца 13

Инв. N подл.	Подпись и дата	Взамен инв. N

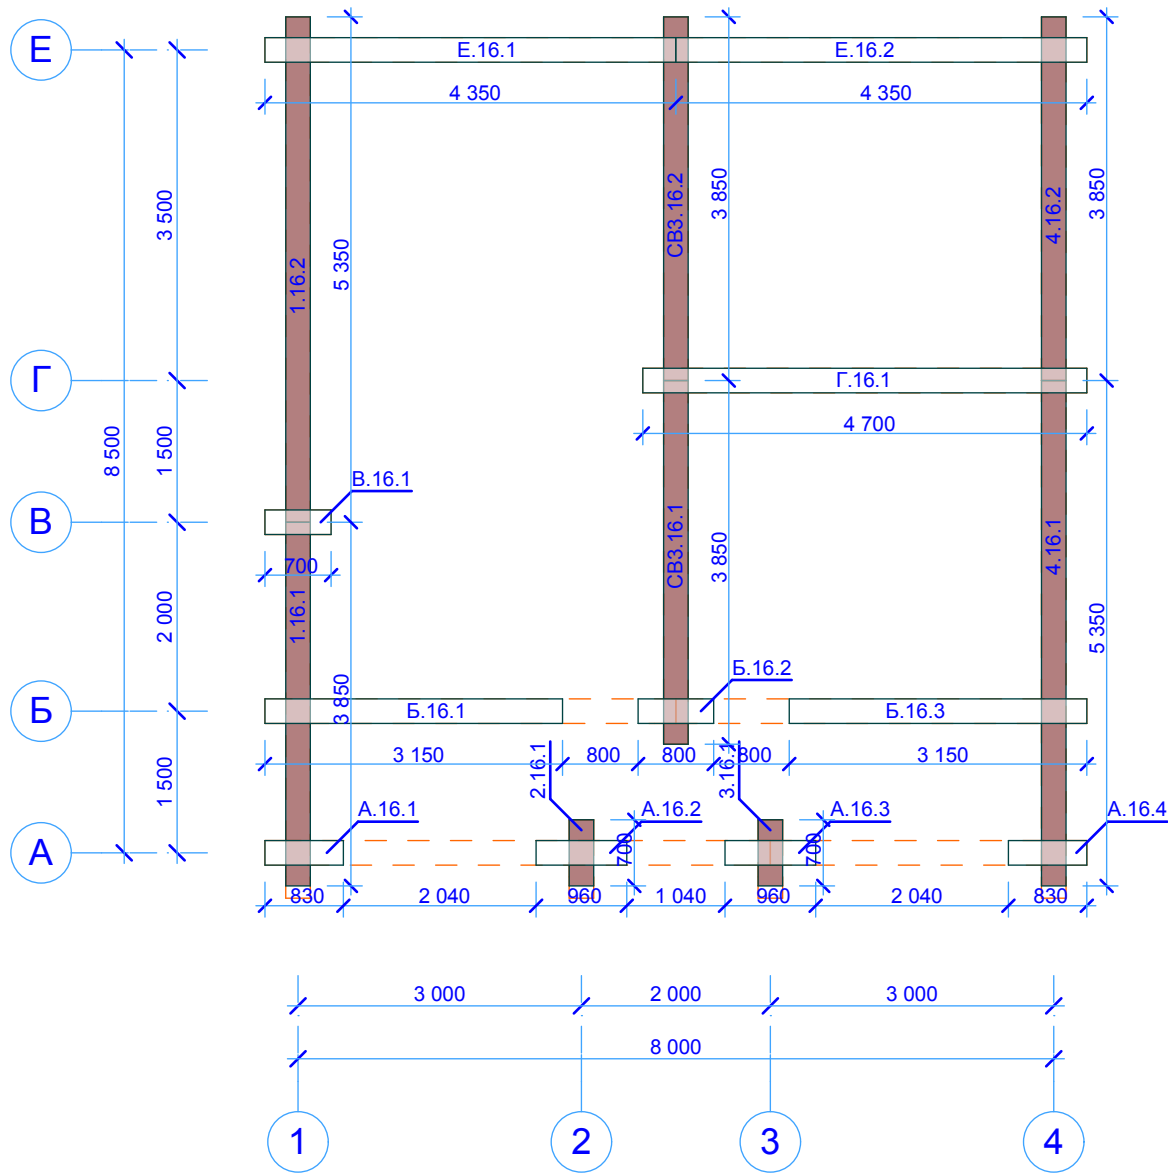


CB14 Схема венца 14

Инв. N подл.	Подпись и дата	Взамен инв. N

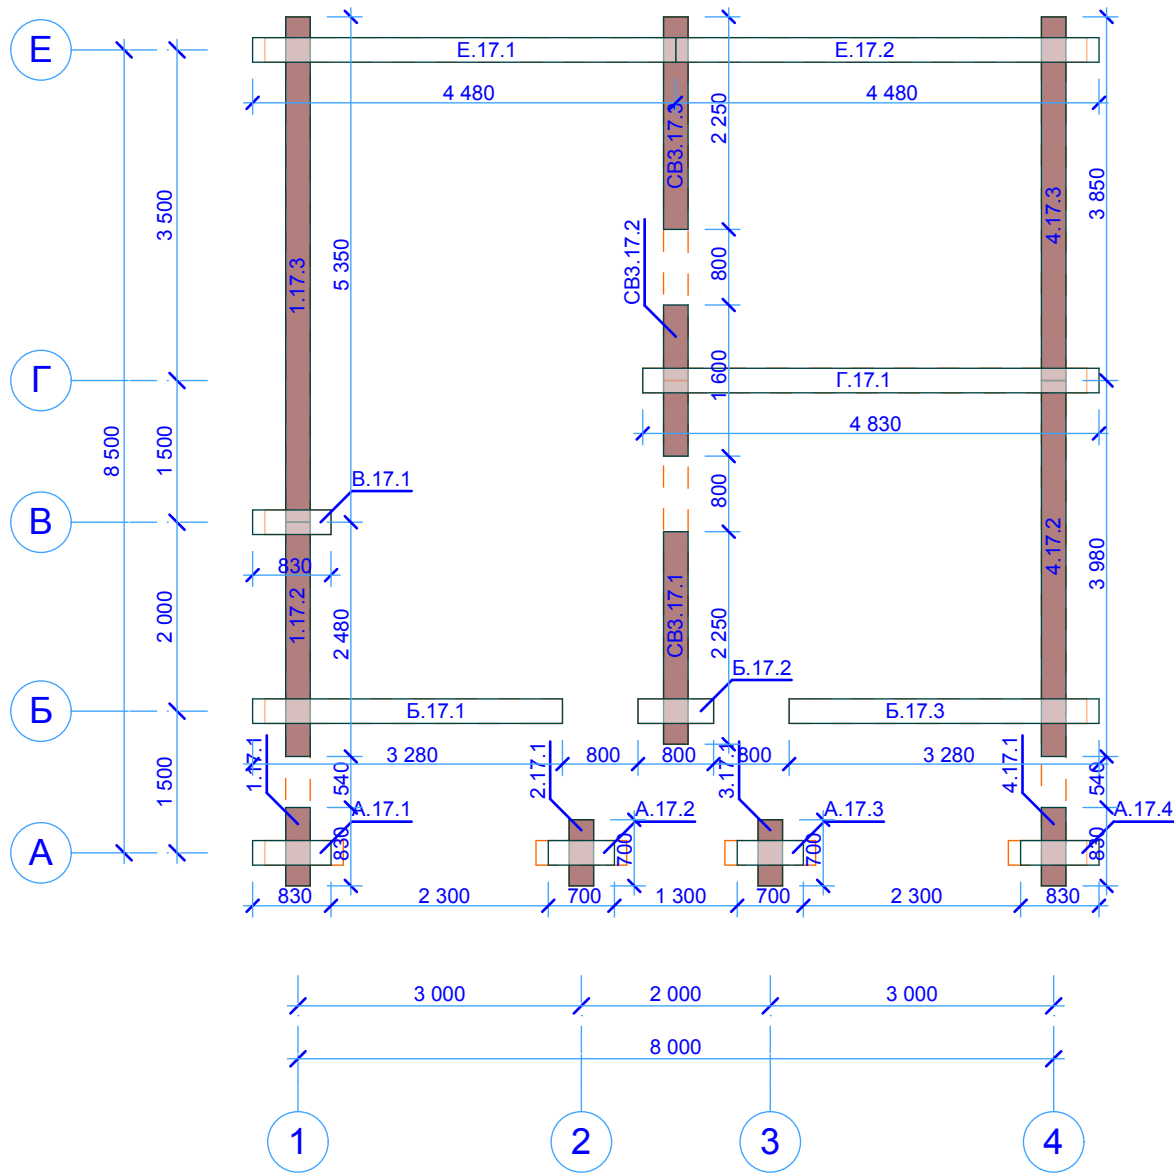


Инв. N подл.	Подпись и дата	Взамен инв. N



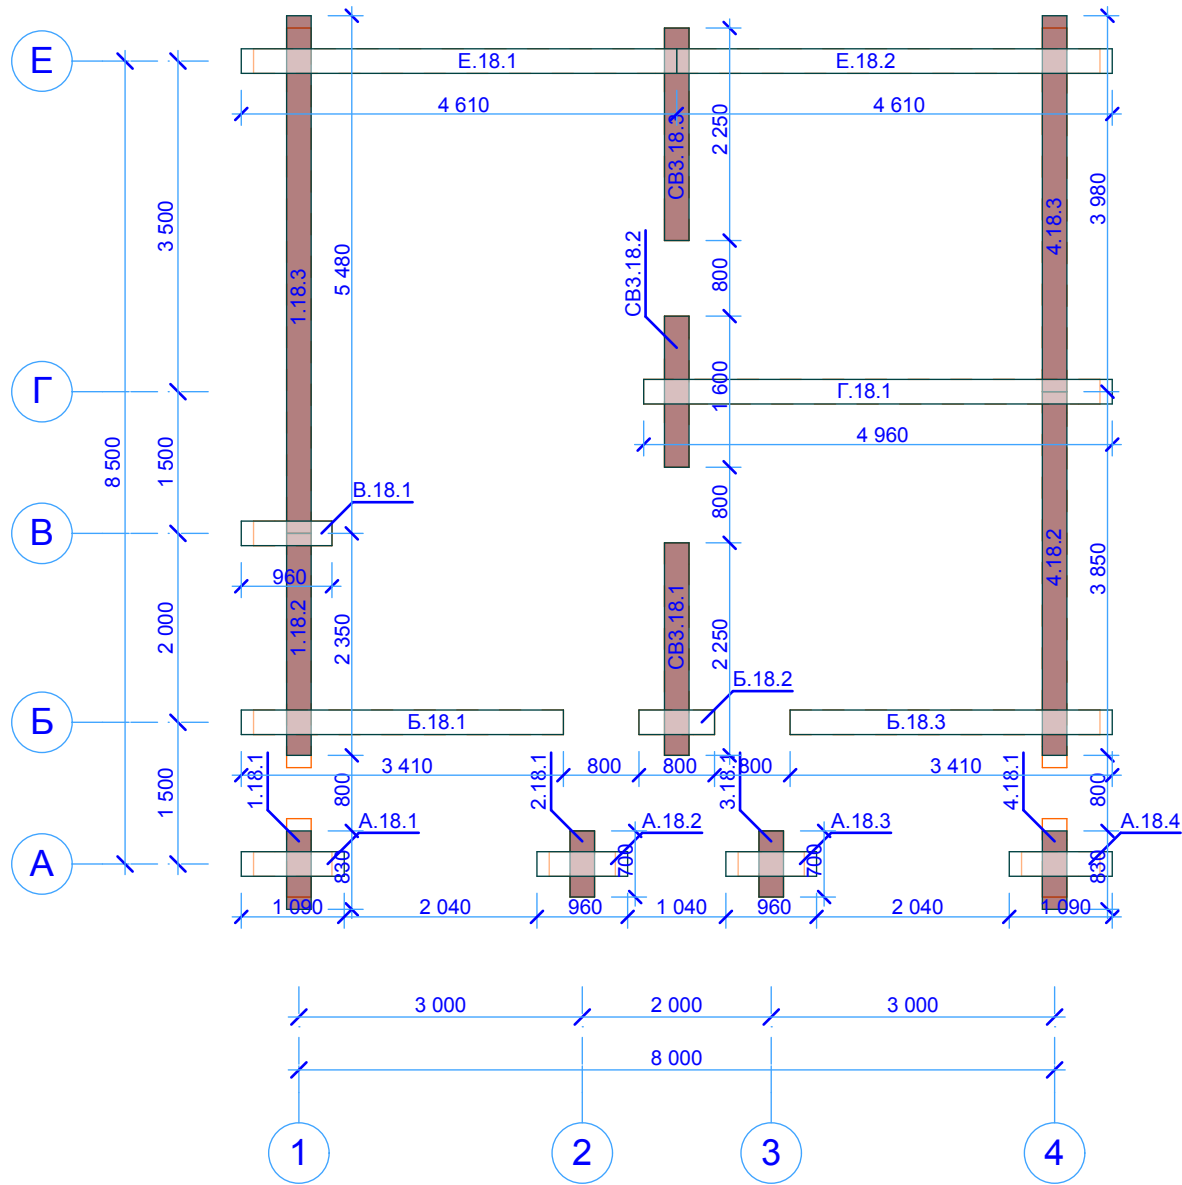
CB16 Схема венца 16

Инв. N подл.	Подпись и дата	Взамен инв. N



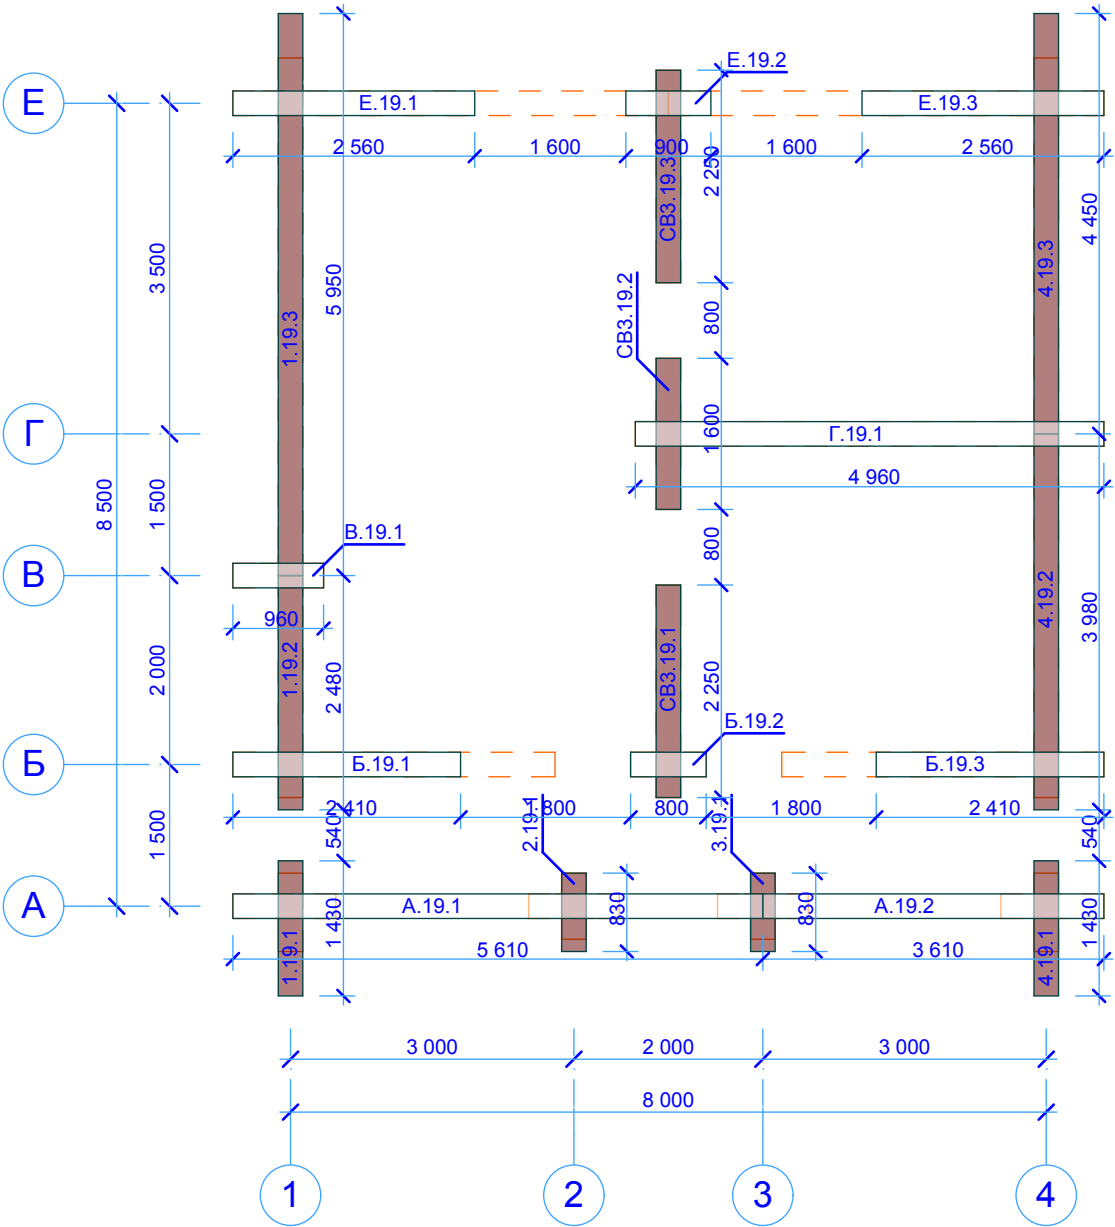
CB17 Схема венца 17

Инв. N подл.	Подпись и дата	Взамен инв. N

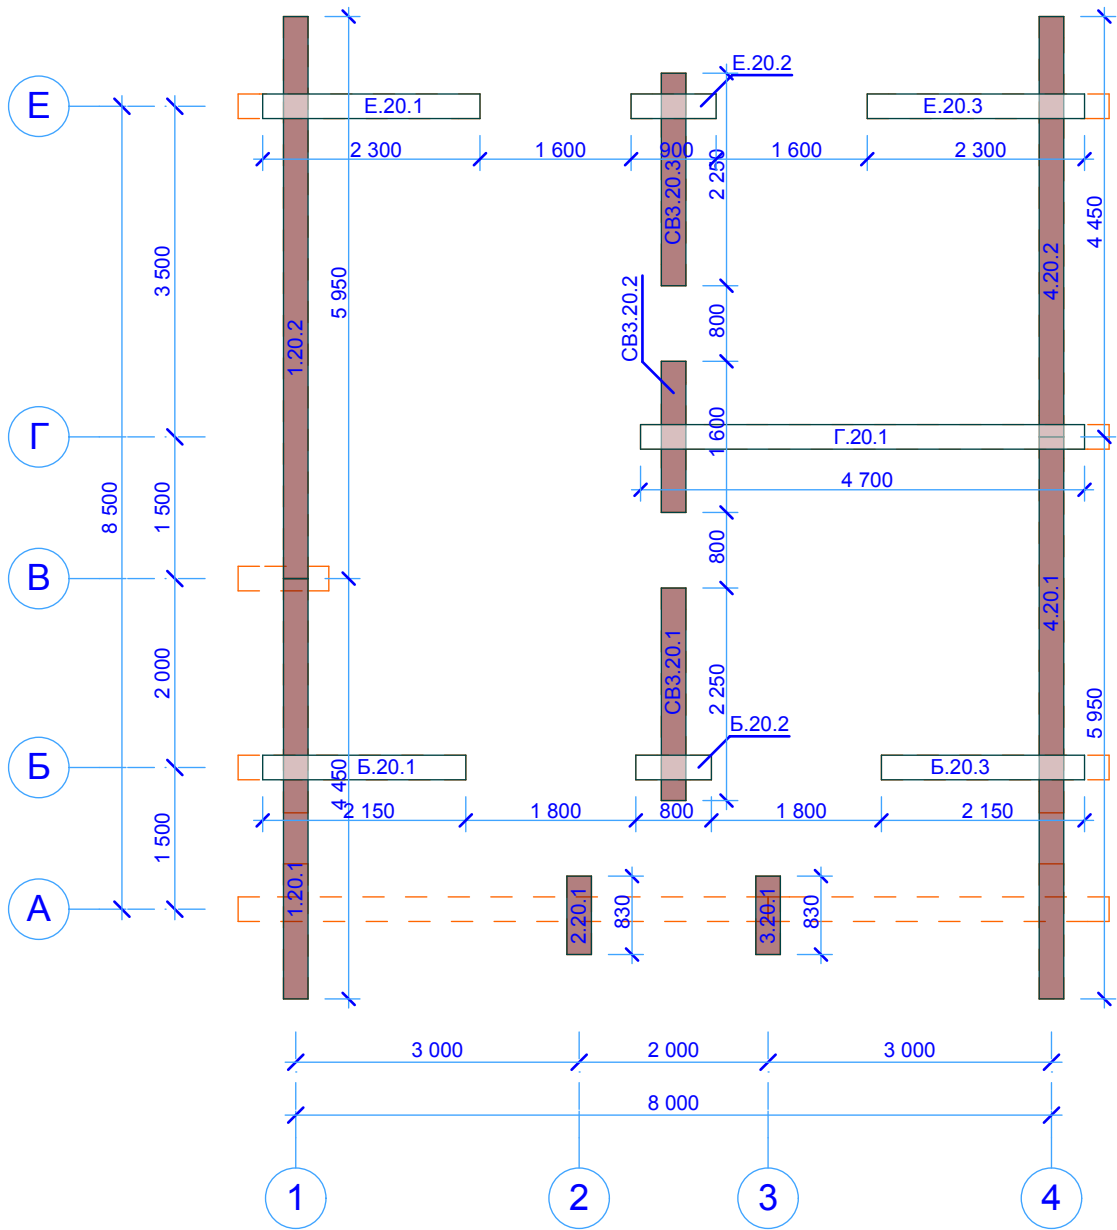


CB18 Схема венца 18

Инв. N подл.	Подпись и дата	Взамен инв. N

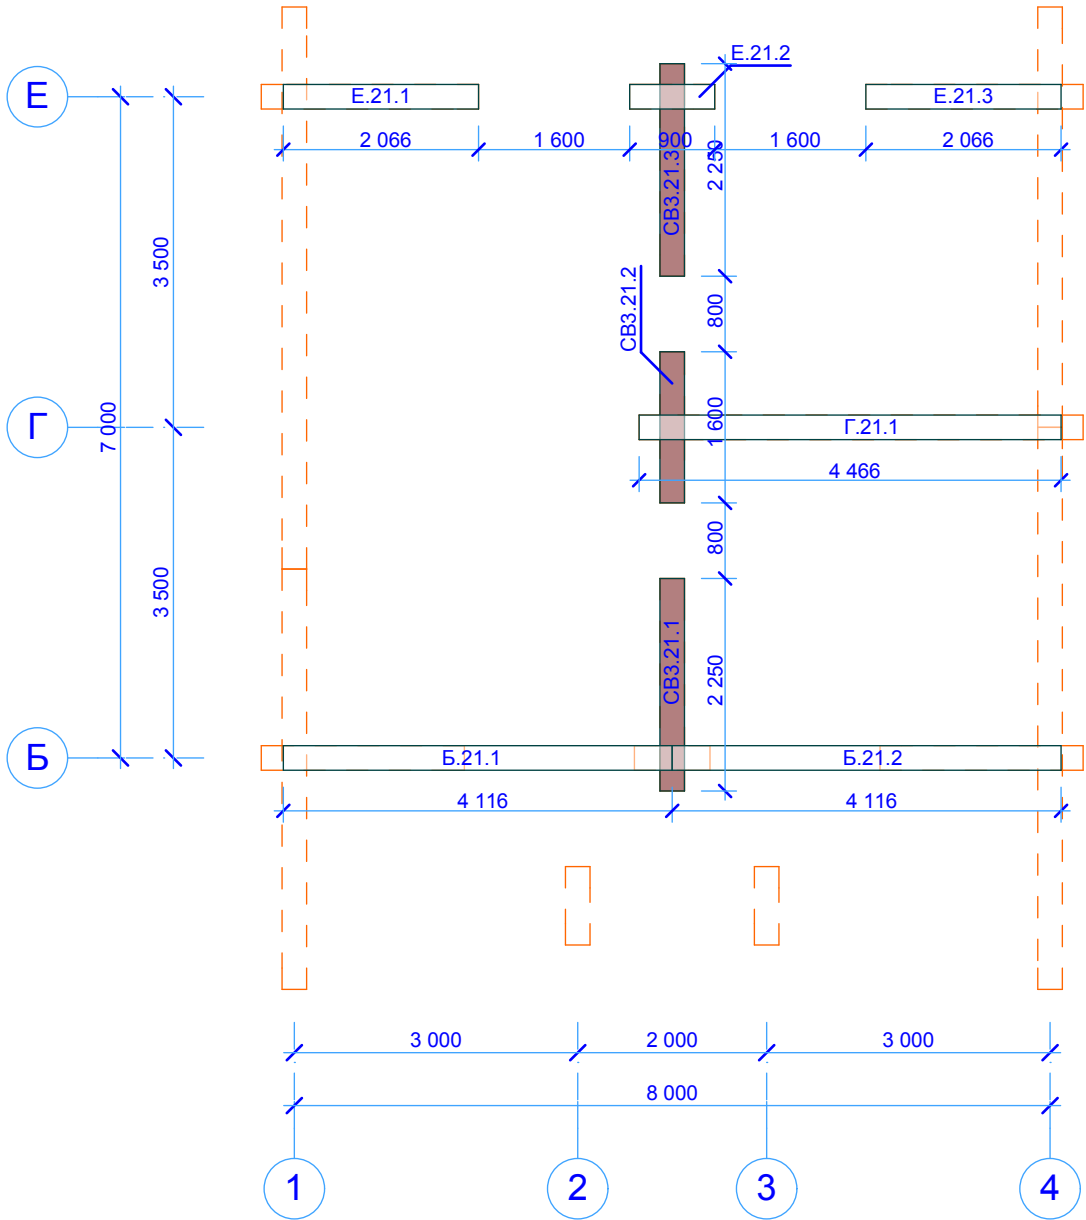


Инв. N подл.	Подпись и дата	Взамен инв. N

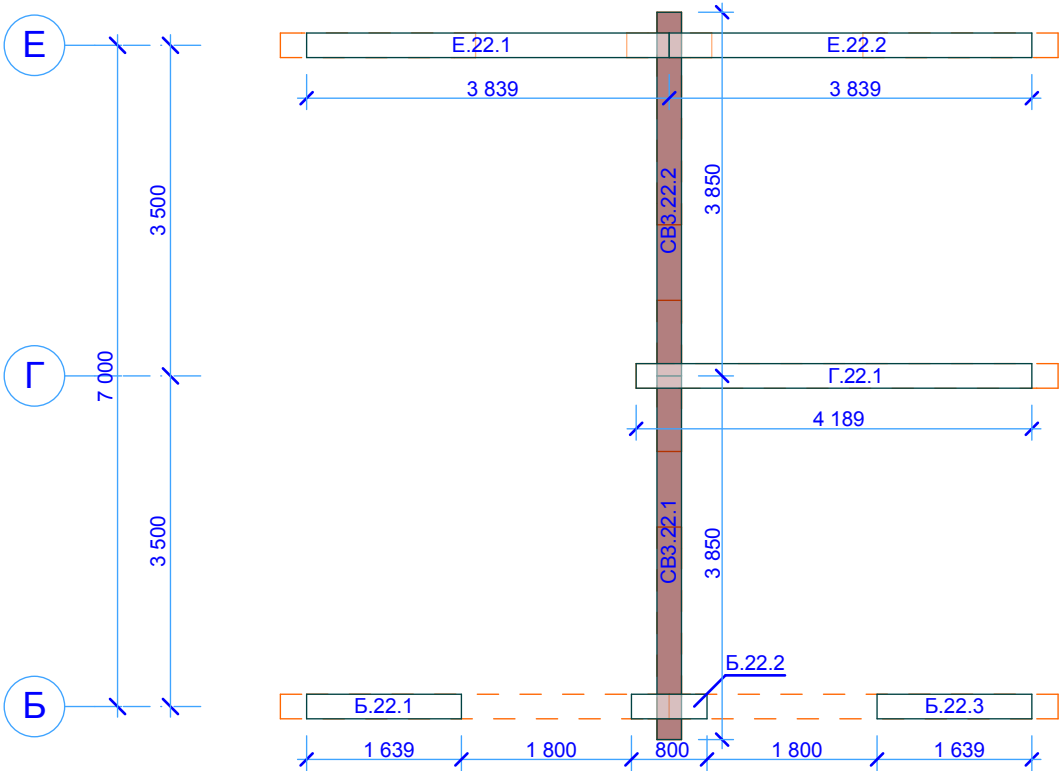


СВ20 Схема венца 20

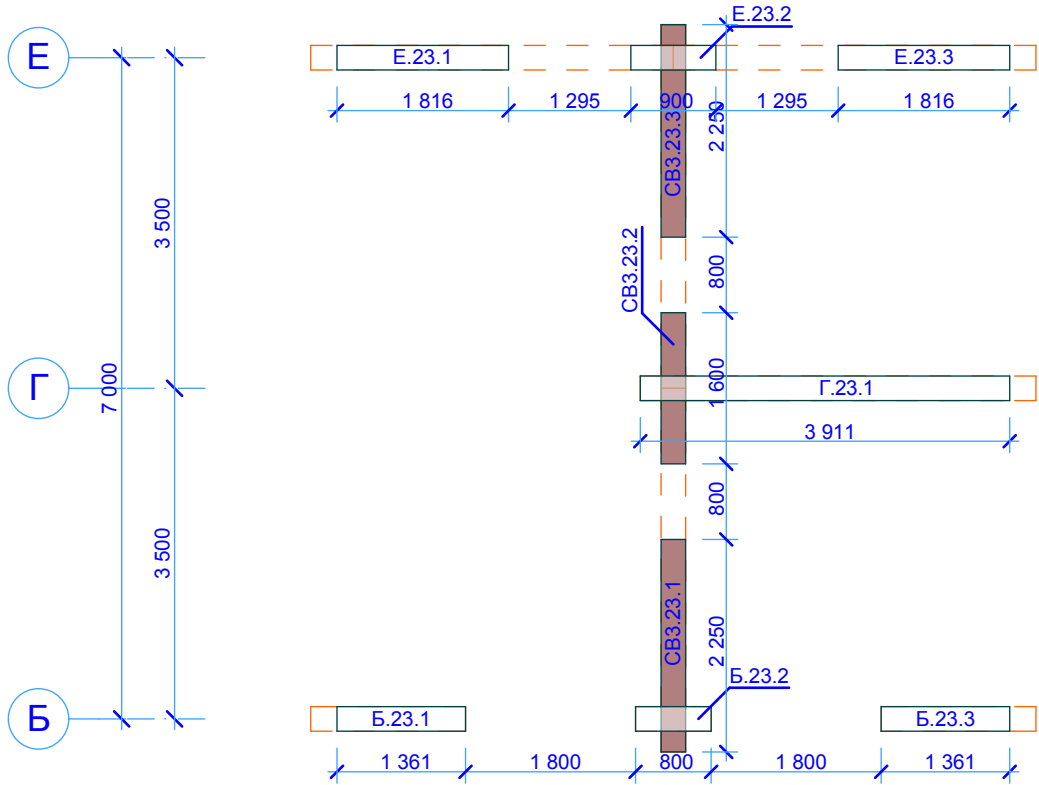
Инв. N подл.	Подпись и дата	Взамен инв. N



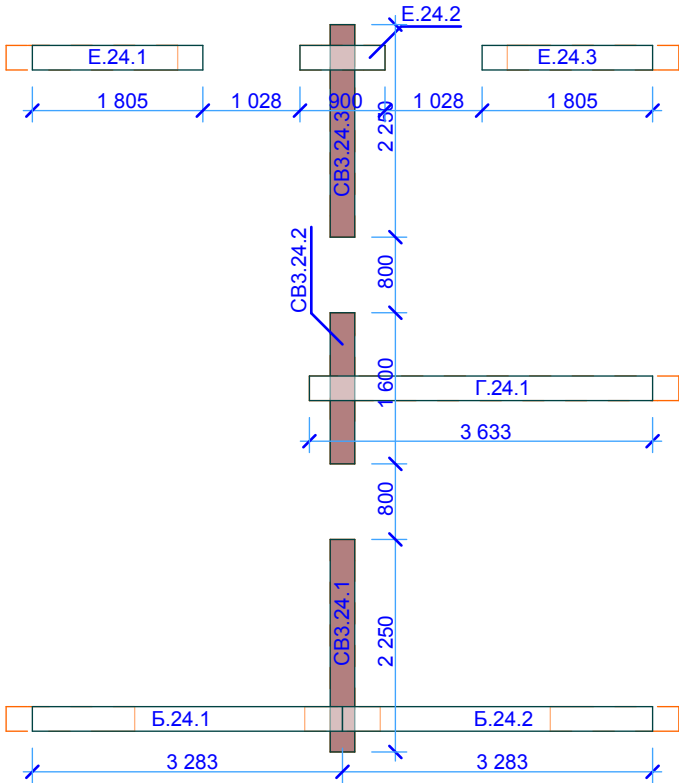
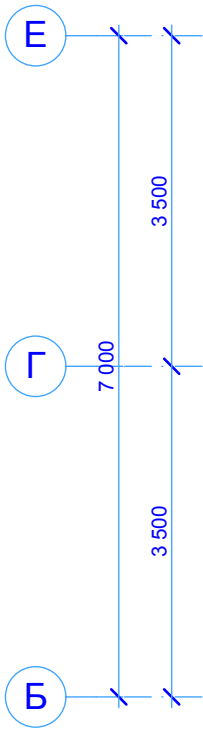
Инв. N подл.	Подпись и дата	Взамен инв. N



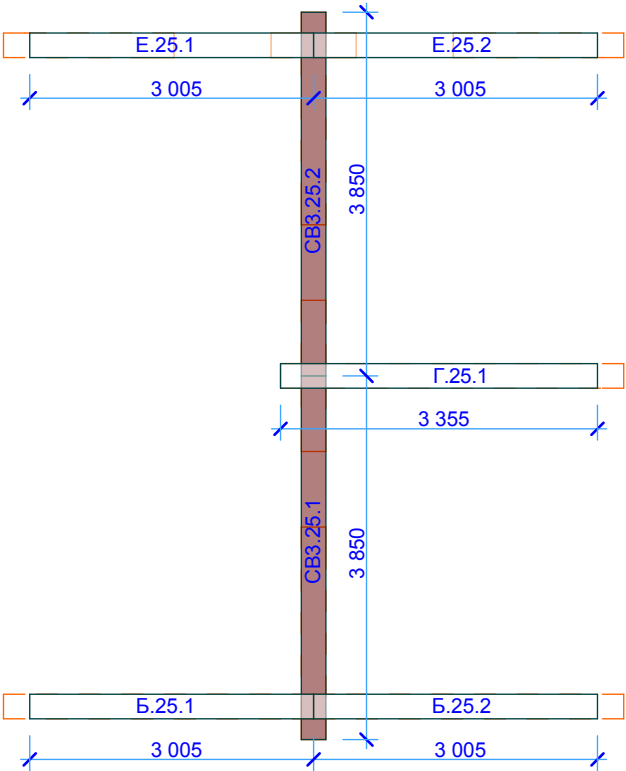
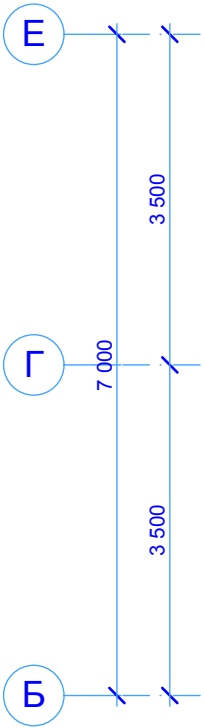
Инв. N подл.	Подпись и дата	Взамен инв. N



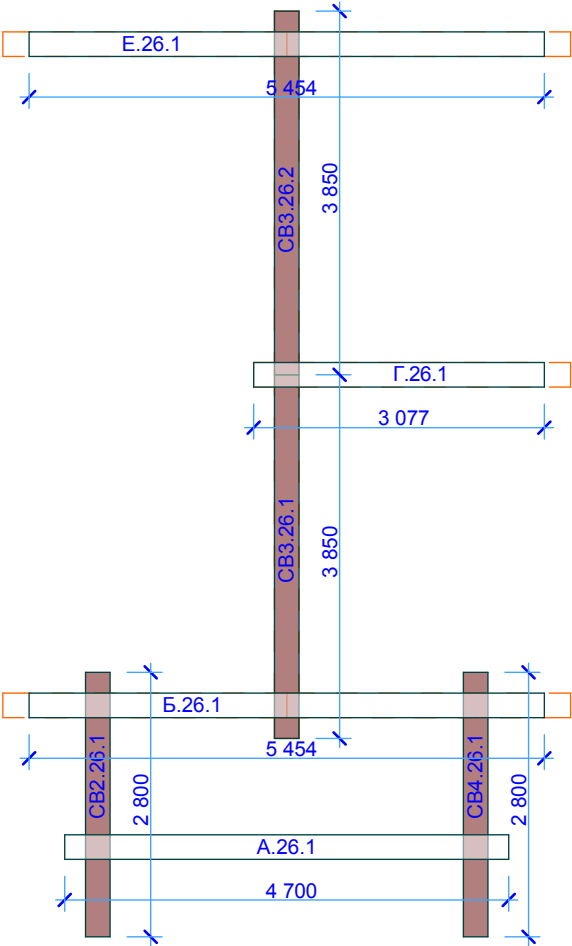
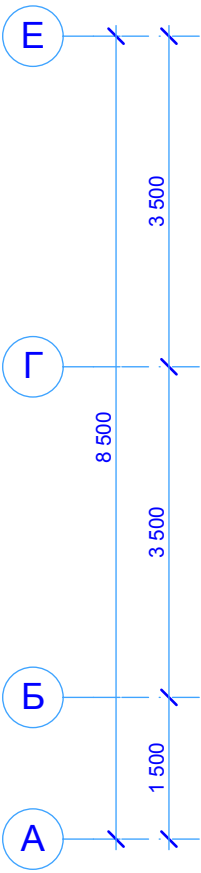
Инв. N подл.	Подпись и дата	Взамен инв. N



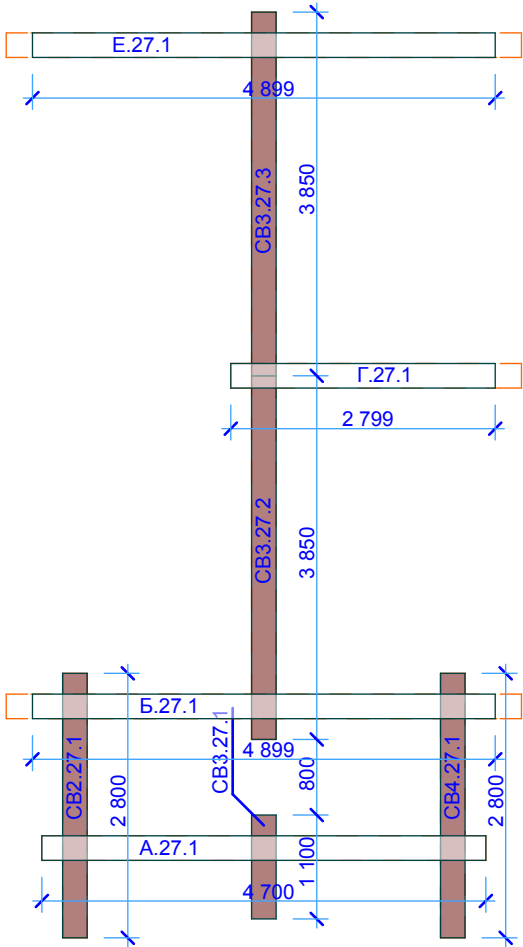
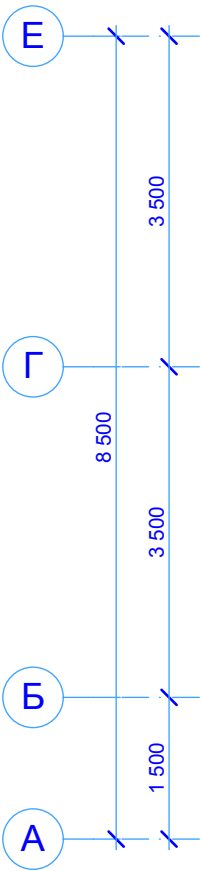
Инв. N подл.	Подпись и дата	Взамен инв. N



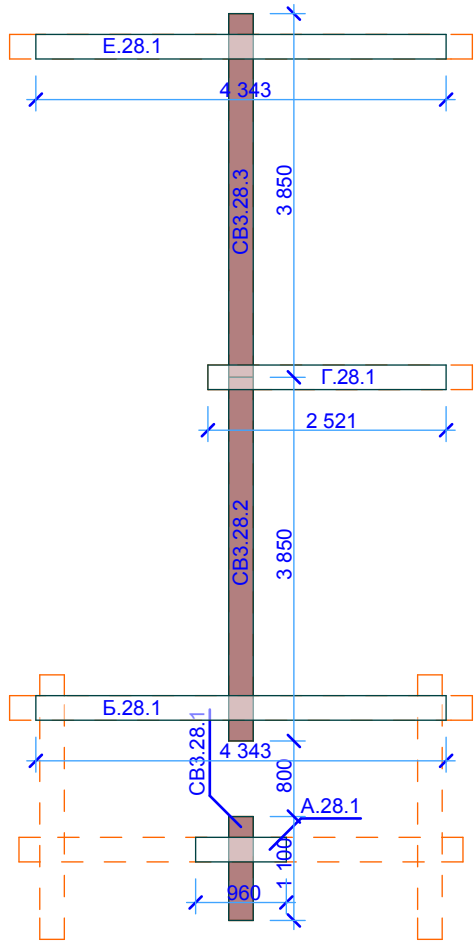
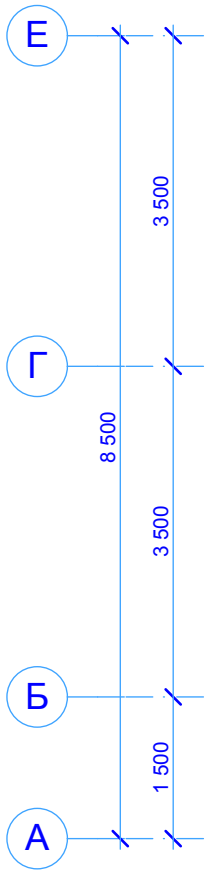
Инв. N подл.	Подпись и дата	Взамен инв. N



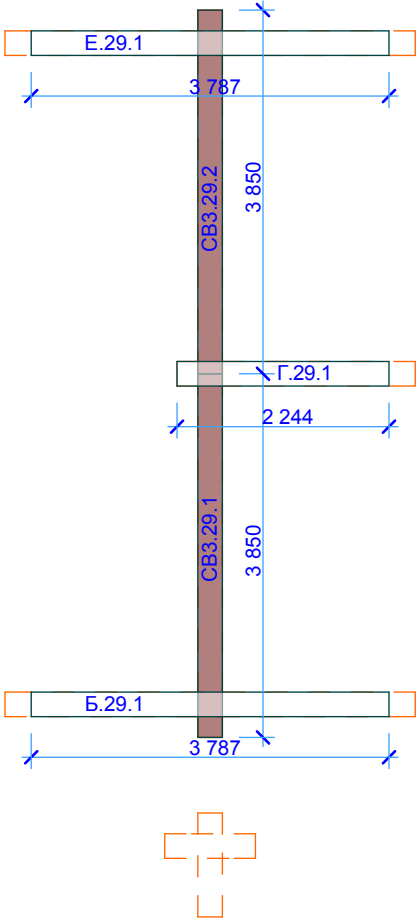
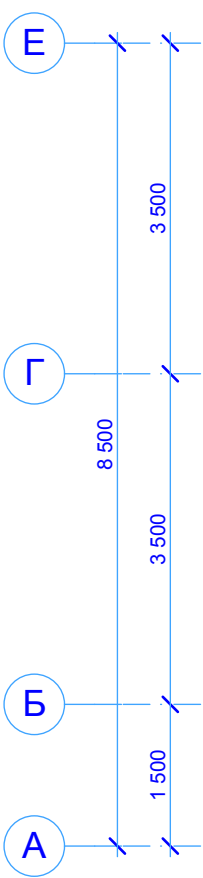
Инв. N подл.	Подпись и дата	Взамен инв. N



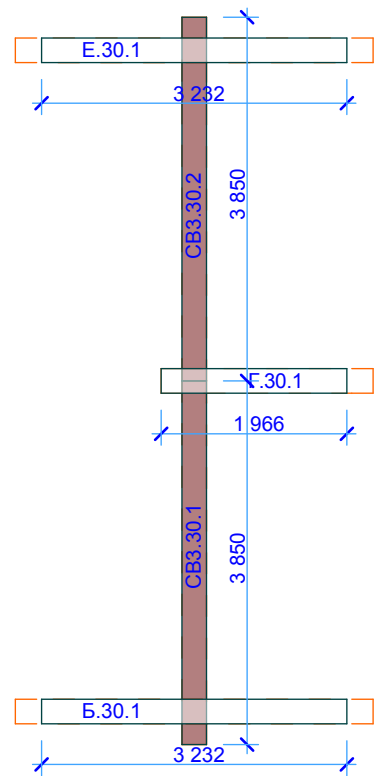
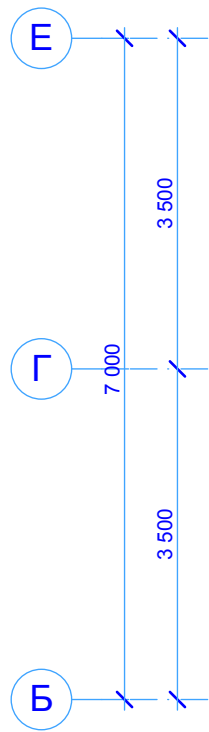
Инв. N подл.	Подпись и дата	Взамен инв. N



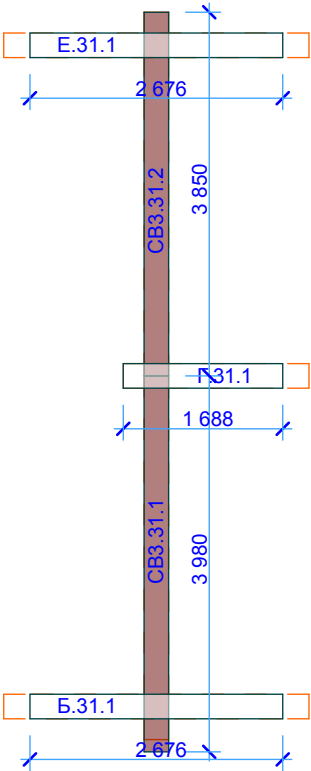
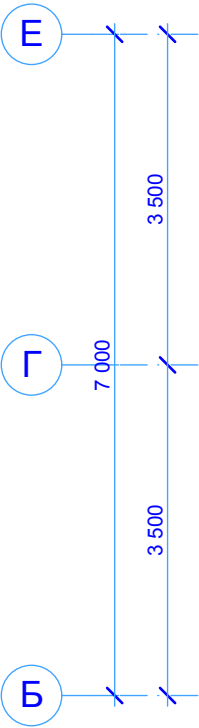
Инв. N подл.	Подпись и дата	Взамен инв. N



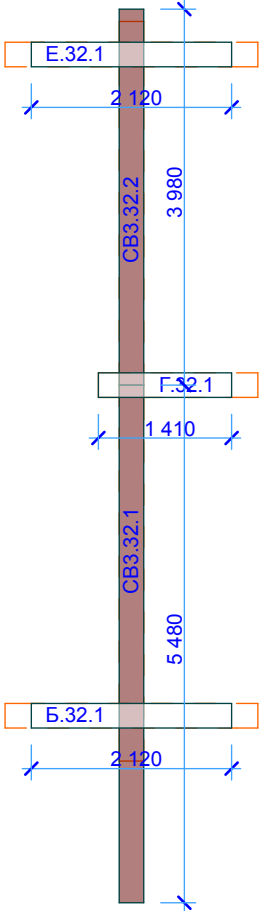
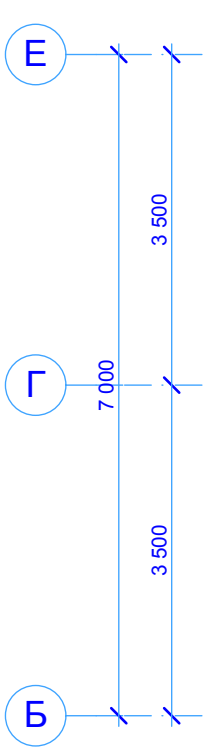
Инв. N подл.	Подпись и дата	Взамен инв. N



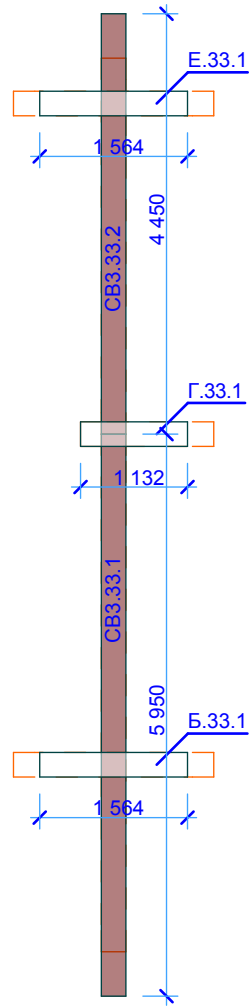
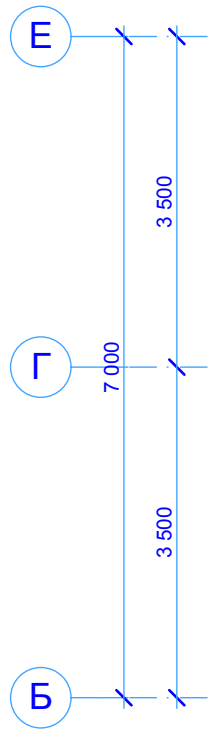
Инв. N подл.	Подпись и дата	Взамен инв. N



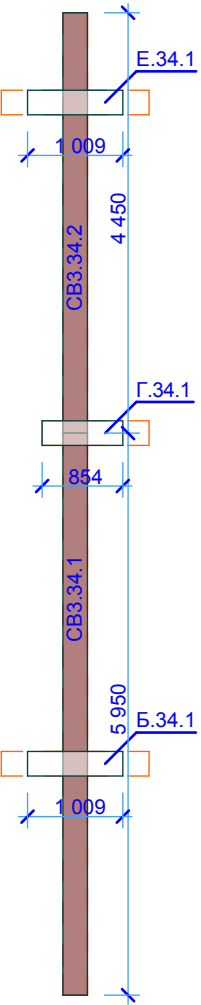
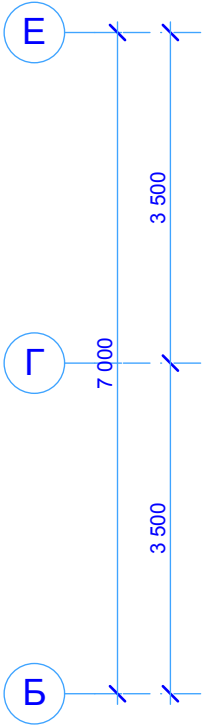
Инв. N подл.	Подпись и дата	Взамен инв. N



Инв. N подл.	Подпись и дата	Взамен инв. N



Инв. N подл.	Подпись и дата	Взамен инв. N



Инв № подл.	Подп. и дата	Взам.инв. №

Сводные данные

Наименование	По отчету	По проекту	Доля проекта, %
Итого стен :	17	17	100.0
Итого венцов :	33	33	100.0
Итого стеновых элементов:	840	840	100.0
Общая длина, м :	2138.85	2138.85	100.0
Общая длина обрезных частей, м :	0.00	0.00	0.0
Общий объем, м3 :	95.57	95.57	100.0
Общий объем обрезных частей, м3 :	0.00	0.00	0.0

При создании отчета информация отобрана с учетом нижеуказанных условий :
Стены : Все
Венцы : Все
Профили : Все
Длины : Все

						Спецификация элементов. [Д-173] Индивидуальный проект дома	Лист
							1
Изм.	Кол.уч.	Лист	№ док.	Подп.	Дата		(36)

Профиль: d240 [208]

№ п/п	Эскиз	Кол-во	Длина, мм	Объем, м3	Маркировка
1		3	5950	0.269	1.11.3 2.17.3 3.21.3
2		1	5950	0.269	2.18.3
3		1	5950	0.269	3.22.2
4		3	5900	0.267	3.25.1 4.31.1 5.25.1
5		1	5870	0.266	1.1.1

Изм.	Кол.уч.	Лист	№ док.	Подп.	Дата

Спецификация элементов.

[Д-173] Индивидуальный проект дома

Лист
2
(36)

ИНВ № подл.	
-------------	--

№ п/п	Эскиз	Кол-во	Длина, мм	Объем, м3	Маркировка
6		1	5870	0.266	5.1.1
7		1	5870	0.266	5.1.2
8		1	5870	0.266	5.2.1
9		1	5870	0.266	5.2.2
10		1	5870	0.266	3.24.1

Изм.	Кол.уч.	Лист	№ док.	Подп.	Дата

Спецификация элементов.

[Д-173] Индивидуальный проект дома

Инв № подл.

Подп. и дата

Взам.инв. №

№ п/п	Эскиз	Кол-во	Длина, мм	Объем, м3	Маркировка
11		4	5782	0.262	Б.28.1 В.28.1 Г.28.1 Д.28.1
12		13	5750	0.260	1.3.1 1.5.1 3.1.2 3.20.2 3.22.1 5.3.2 5.5.2 5.9.2 5.11.2 5.12.2 5.18.2 5.20.2 5.22.1
13		22	5750	0.260	3.3.4 3.5.4 3.8.4 3.9.3 3.12.4 3.13.4 3.15.2 3.18.3 3.19.2 3.23.2 CB4.15. 4.15.2 CB5.15. 5.4.2 5.13.3 2 5.14.2 5.16.2 5.17.2 5.19.2 5.21.2 5.23.2 5.24.2
14		14	5750	0.260	3.15.1 3.19.1 3.21.1 CB4.15. 4.14.1 4.15.1 CB5.15. 5.4.1 5.6.1 5.14.1 5.16.1 5.17.1 5.19.1 5.21.1
15		2	5670	0.257	1.1.2 3.1.3
</					

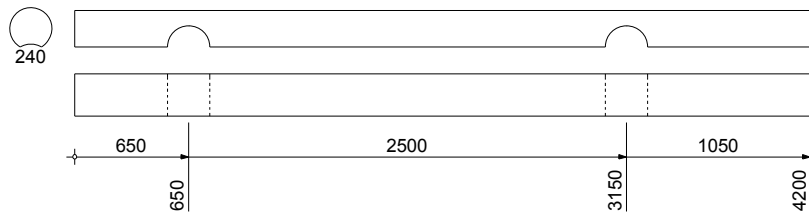
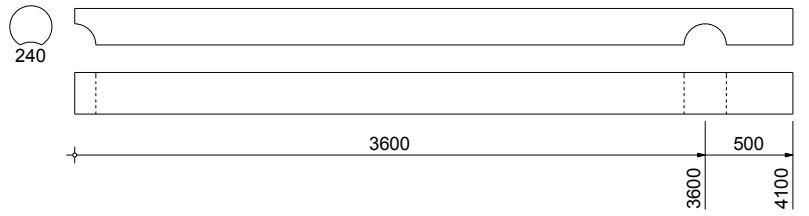
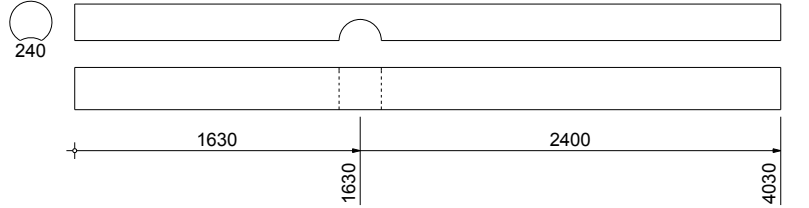
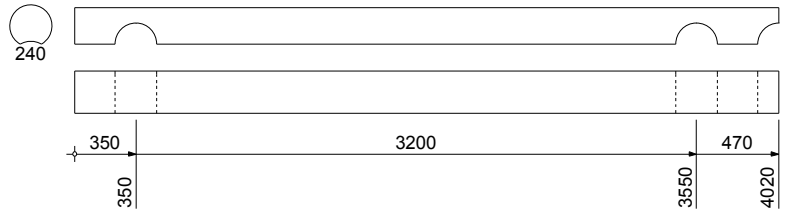
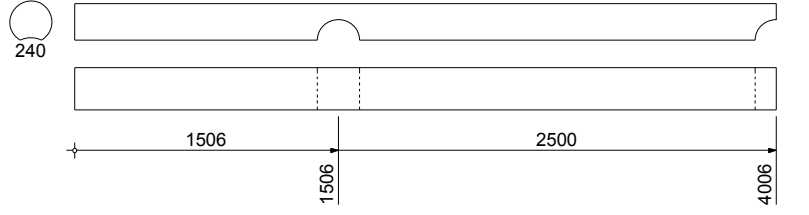
ИНВ № подл.	
-------------	--

Спецификация элементов.	Лист
[Д-173] Индивидуальный проект дома	7 (36)

№ п/п	Эскиз	Кол-во	Длина, мм	Объем, м3	Маркировка
31		5	4350	0.197	Д.2.2 Д.3.2 Д.4.2 Д.5.2 Д.9.2
32		5	4300	0.195	Б.6.1 Б.7.1 Б.8.1 Б.10.1 Б.11.1
33		2	4250	0.192	Б.12.1 Д.12.1
34		2	4250	0.192	Б.13.1 Д.13.1
35		3	4200	0.190	Е.1.1 Е.3.1 Е.5.1

						Спецификация элементов. [Д-173] Индивидуальный проект дома	Лист
							8
Изм.	Кол.уч.	Лист	№ док.	Подп.	Дата		(36)

Инв № подл.	Подп. и дата	Взам.инв. №
-------------	--------------	-------------

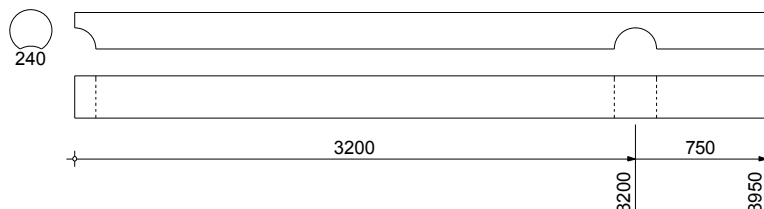
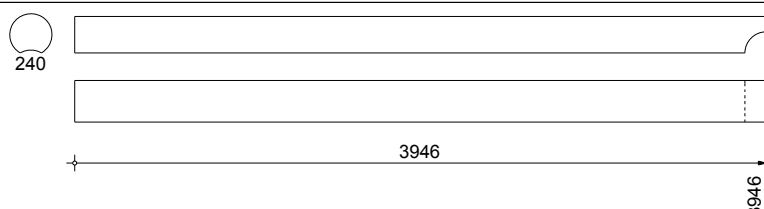
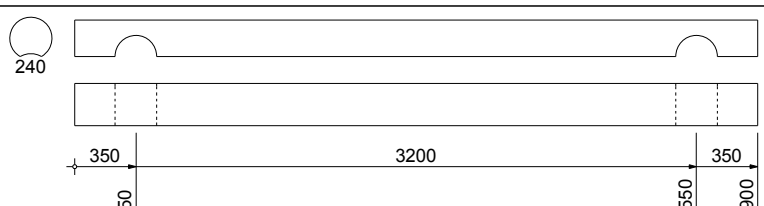
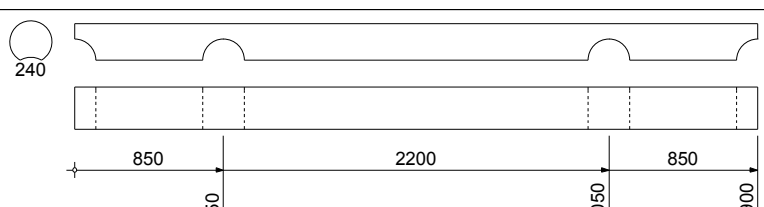
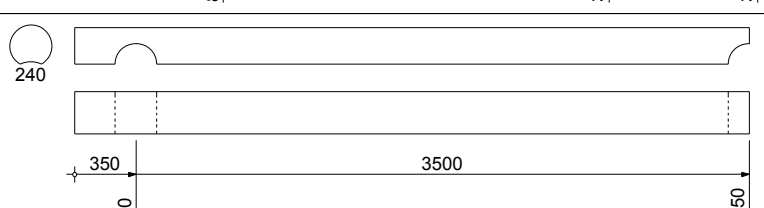
№ п/п	Эскиз	Кол-во	Длина, мм	Объем, м3	Маркировка
36		1	4200	0.190	Д.8.2
37		3	4100	0.185	Б.17.2 Б.18.2 Б.19.2
38		1	4030	0.182	Г.21.1
39		1	4020	0.182	2.16.2
40		2	4006	0.181	Б.17.1 Д.17.1
</					

№ п/п	Эскиз	Кол-во	Длина, мм	Объем, м3	Маркировка
41		13	4000	0.181	Б.22.2 Д.10.4 Д.24.2 Б.26.2 Д.11.4 Д.25.2 Д.6.4 Д.20.2 Д.26.2 Д.7.4 Д.21.2 Д.8.3 Д.22.2
42		1	3950	0.179	1.11.1
43		11	3950	0.179	A.14.1 B.16.1 Д.23.1 A.16.1 B.23.1 A.18.1 B.26.1 A.20.1 Г.23.1 B.14.1 Г.26.1
44		2	3950	0.179	A.15.1 B.15.1
45		3	3950	0.179	3.25.3 4.31.3 5.25.3

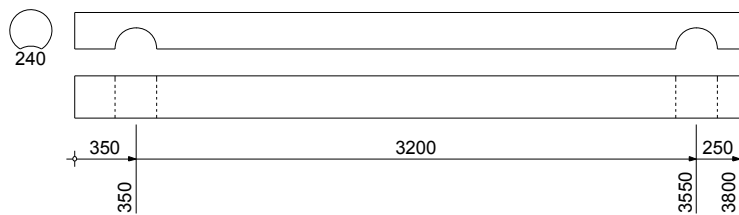
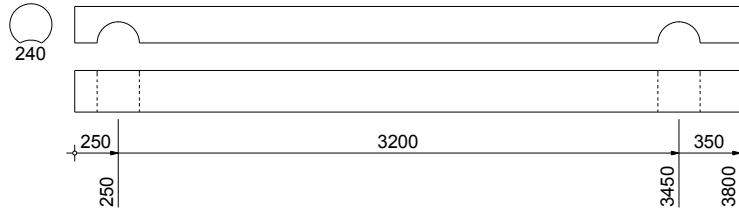
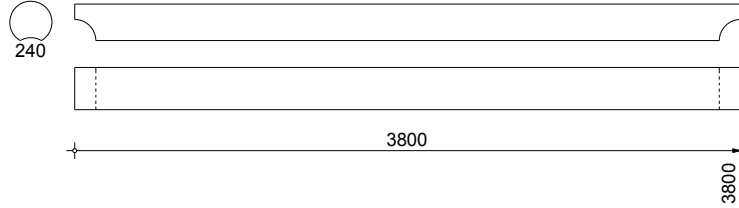
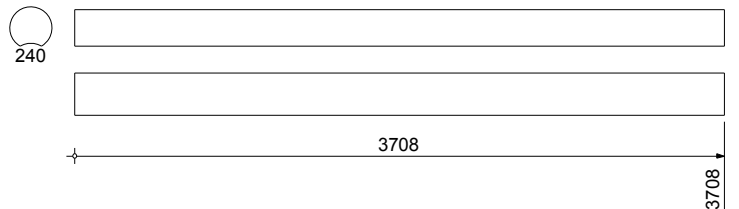
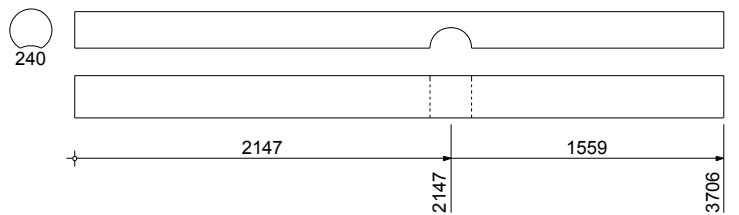
Изм.	Кол.уч.	Лист	№ док.	Подп.	Дата

Спецификация элементов.					Лист
[Д-173] Индивидуальный проект дома					10
					(36)

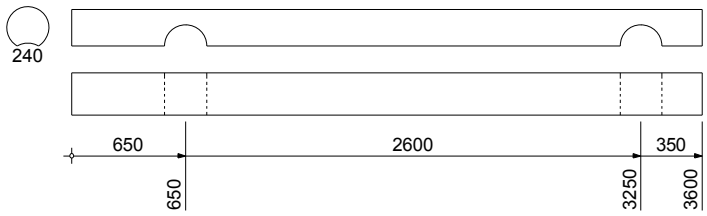
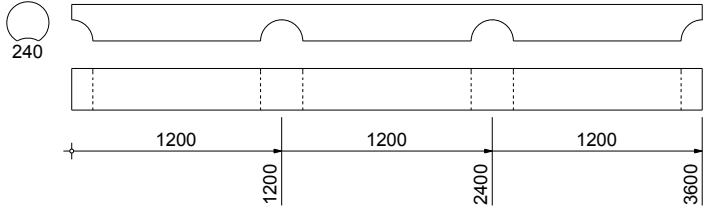
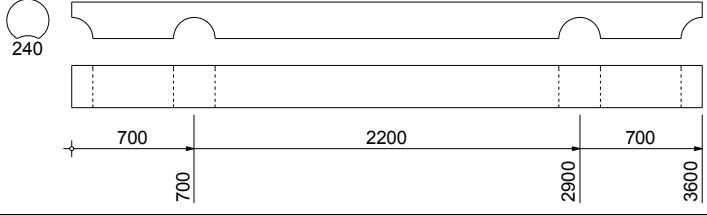
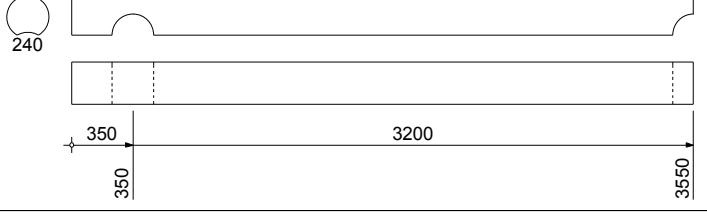
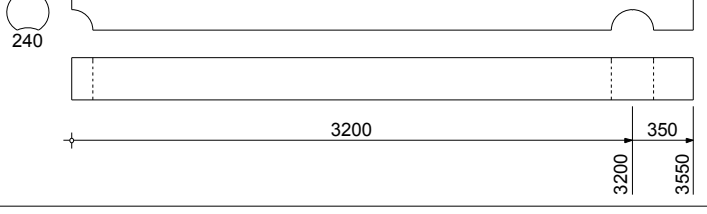
Инв № подл.	Подп. и дата	Взам.инв. №
-------------	--------------	-------------

№ п/п	Эскиз	Кол-во	Длина, мм	Объем, м3	Маркировка																						
46		3	3950	0.179	3.26.3 4.32.3 5.26.3																						
47		4	3946	0.179	Б.27.1 В.27.1 Г.27.1 Д.27.1																						
48		16	3900	0.176	2.1.2 2.2.2 2.3.3 2.4.2 2.5.3 2.6.2 2.7.2 2.8.2 2.9.2 2.10.2 2.11.2 2.12.2 2.13.2 2.14.2 2.15.2 СВ.3.15.3																						
49		1	3900	0.176	4.30.2																						
50		7	3850	0.174	Б.1.1 Б.2.1 Б.3.1 Б.4.1 Б.5.1 Б.9.1 Д.1.1																						
<table><tr><td></td><td></td><td></td><td></td><td></td><td></td><td rowspan="3">Спецификация элементов. [Д-173] Индивидуальный проект дома</td><td>Лист</td></tr><tr><td></td><td></td><td></td><td></td><td></td><td></td><td>11</td></tr><tr><td>Изм.</td><td>Кол.уч.</td><td>Лист</td><td>№ док.</td><td>Подп.</td><td>Дата</td><td>(36)</td></tr></table>												Спецификация элементов. [Д-173] Индивидуальный проект дома	Лист							11	Изм.	Кол.уч.	Лист	№ док.	Подп.	Дата	(36)
						Спецификация элементов. [Д-173] Индивидуальный проект дома	Лист																				
							11																				
Изм.	Кол.уч.	Лист	№ док.	Подп.	Дата		(36)																				

Инв № подл.	Подп. и дата	Взам.инв. №
-------------	--------------	-------------

№ п/п	Эскиз	Кол-во	Длина, мм	Объем, м3	Маркировка						
51		1	3800	0.172	1.14.1						
52		1	3800	0.172	1.14.2						
53		1	3800	0.172	2.18.2						
54		2	3708	0.168	1.15.1 1.15.2						
55		4	3706	0.168	Б.30.1 В.30.1 Г.30.1 Д.30.1						
						Спецификация элементов.					Лист
						[Д-173] Индивидуальный проект дома					12 (36)
Изм.	Кол.уч.	Лист	№ док.	Подп.	Дата						

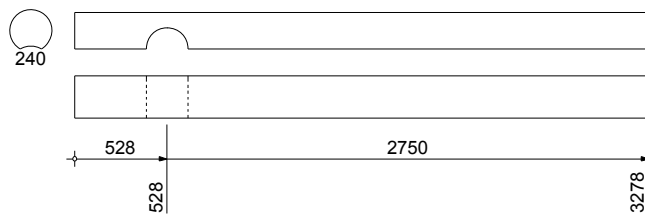
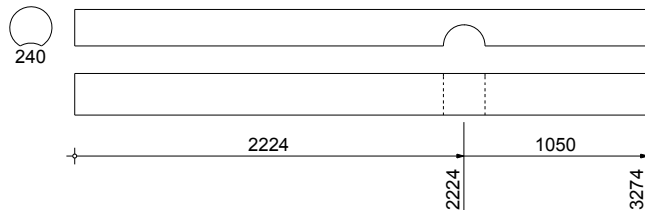
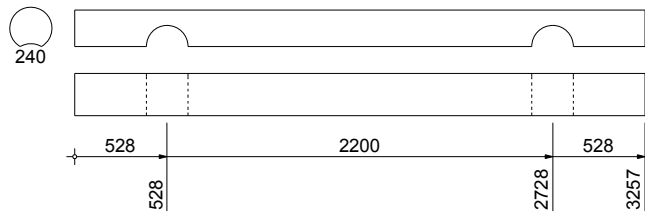
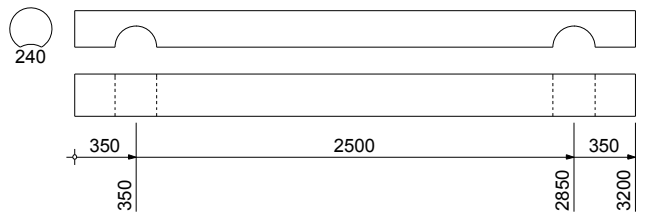
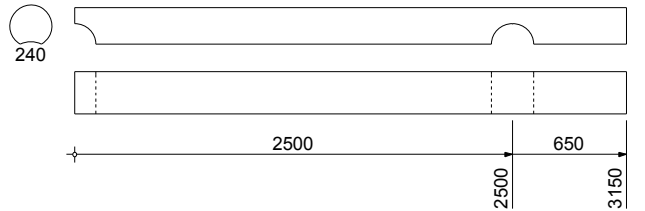
№ п/п	Эскиз	Кол-во	Длина, мм	Объем, м3	Маркировка					
56		9	3700	0.167	Г.2.3 Г.7.3	Г.3.3 Г.9.3	Г.4.3 Г.10.3	Г.5.3 Г.11.3	Г.6.3	
57		1	3670	0.166	1.2.1					
58		3	3670	0.166	4.13.2	5.13.2	5.24.1			
59		1	3670	0.166	3.20.3					
60		19	3600	0.163	Б.1.3 Г.1.3 Г.16.2 Д.16.2	Б.12.3 Г.8.3 Д.1.3 Д.17.2	Б.13.3 Г.12.3 Д.12.3 Д.18.2	Б.14.2 Г.13.3 Д.13.3 Д.19.2	Б.16.2 Г.14.2 Д.14.2	
						Спецификация элементов.				Лист
						[Д-173] Индивидуальный проект дома				13
										(36)

№ п/п	Эскиз	Кол-во	Длина, мм	Объем, м3	Маркировка				
61		5	3600	0.163	Б.2.3	Б.3.3	Б.4.3	Б.5.3	Б.9.3
62		3	3600	0.163	Б.15.2	Г.15.2	Д.15.2		
63		1	3600	0.163	4.29.2				
64		13	3550	0.161	1.4.1 4.1.2 5.8.2	3.2.2 4.2.2 5.10.2	3.9.2 4.9.2 5.23.1	3.18.2 4.12.2	3.23.1 5.7.2
65		17	3550	0.161	1.3.2 3.14.3 5.3.3 5.20.3	1.5.2 3.16.3 5.5.3 5.22.2	3.7.4 3.17.3 5.9.3	3.10.4 3.24.2 5.15.3	3.11.4 СВ3.15. 2 5.18.3
						Спецификация элементов.			Лист
						[Д-173] Индивидуальный проект дома			14
									(36)

№ п/п	Эскиз	Кол-во	Длина, мм	Объем, м3	Маркировка
66		1	3436	0.155	Г.22.1
67		2	3412	0.154	Б.18.1 Д.18.1
68		16	3300	0.149	A.1.2 A.3.2 A.5.2 B.1.3 B.2.3 B.3.3 B.4.3 B.5.3 B.6.3 B.7.3 B.8.3 B.9.3 B.10.3 B.11.3 B.12.3 B.13.3
69		1	3300	0.149	2.12.1
70		1	3300	0.149	2.13.1

Спецификация элементов.	Лист
[Д-173] Индивидуальный проект дома	15 (36)

Инв № подл.	Подп. и дата	Взам.инв. №
-------------	--------------	-------------

№ п/п	Эскиз	Кол-во	Длина, мм	Объем, м3	Маркировка																						
71		1	3278	0.148	1.12.5																						
72		2	3274	0.148	Б.20.1 Д.20.1																						
73		1	3257	0.147	1.12.3																						
74		3	3200	0.145	A.1.1 A.3.1 A.5.1																						
75		5	3150	0.143	Б.2.2 Б.3.2 Б.4.2 Б.5.2 Б.9.2																						
<table><tr><td></td><td></td><td></td><td></td><td></td><td></td><td rowspan="3">Спецификация элементов. [Д-173] Индивидуальный проект дома</td><td>Лист</td></tr><tr><td></td><td></td><td></td><td></td><td></td><td></td><td>16</td></tr><tr><td>Изм.</td><td>Кол.уч.</td><td>Лист</td><td>№ док.</td><td>Подп.</td><td>Дата</td><td>(36)</td></tr></table>												Спецификация элементов. [Д-173] Индивидуальный проект дома	Лист							16	Изм.	Кол.уч.	Лист	№ док.	Подп.	Дата	(36)
						Спецификация элементов. [Д-173] Индивидуальный проект дома	Лист																				
							16																				
Изм.	Кол.уч.	Лист	№ док.	Подп.	Дата		(36)																				

ИНВ № подл.	
-------------	--

Спецификация элементов.	Лист
[Д-173] Индивидуальный проект дома	17 (36)

№ п/п	Эскиз	Кол-во	Длина, мм	Объем, м3	Маркировка					
81		35	2950	0.133	A.14.2 Б.12.4 В.16.2 Г.12.4 Г.26.2 Д.5.3 Д.16.3	A.16.2 Б.13.4 В.23.2 Г.13.4 Д.1.4 Д.9.3 Д.17.3	A.18.2 Б.14.3 В.26.2 Г.14.3 Д.2.3 Д.12.4 Д.18.3	A.20.2 Б.16.3 Г.1.4 Г.16.3 Д.3.3 Д.13.4 Д.19.3	Б.1.4 В.14.2 Г.8.4 Г.23.2 Д.4.3 Д.14.3 Д.23.2	
82		5	2950	0.133	A.15.2 Б.15.3 В.15.2 Г.15.3 Д.15.3					
83		1	2950	0.133	3.16.1					
84		1	2950	0.133	3.17.1					
85		3	2950	0.133	3.26.1 4.32.1 5.26.1					
						Спецификация элементов.				Лист
						[Д-173] Индивидуальный проект дома				18
										(36)

Изм.	Кол.уч.	Лист	№ док.	Подп.	Дата

Спецификация элементов.	Лист
[Д-173] Индивидуальный проект дома	19 (36)

№ п/п	Эскиз	Кол-во	Длина, мм	Объем, м3	Маркировка
91		5	2800	0.127	1.6.3 1.7.3 1.8.3 1.9.3 1.10.3
92		4	2800	0.127	5.6.2 5.7.3 5.8.3 5.10.3
93		10	2750	0.124	В.17.1 В.18.1 В.19.1 В.20.1 В.21.1 В.22.1 В.24.1 В.25.1 Г.24.1 Г.25.1
94		2	2680	0.121	Б.21.1 Д.21.1
95		4	2668	0.121	Б.31.1 В.31.1 Г.31.1 Д.31.1

Спецификация элементов.	Лист
[Д-173] Индивидуальный проект дома	20 (36)

Спецификация элементов.	Лист
[Д-173] Индивидуальный проект дома	21 (36)

№ п/п	Эскиз	Кол-во	Длина, мм	Объем, м3	Маркировка
101		2	2470	0.112	1.2.3 3.2.4
102		8	2350	0.106	4.3.2 4.4.2 4.5.2 4.6.2 4.7.2 4.8.2 4.10.2 4.11.2
103		1	2350	0.106	1.4.3
104		1	2350	0.106	2.18.1
105		2	2200	0.100	1.11.2 3.21.2

						Спецификация элементов. [Д-173] Индивидуальный проект дома	Лист
							22
Изм.	Кол.уч.	Лист	№ док.	Подп.	Дата		(36)

№ п/п	Эскиз	Кол-во	Длина, мм	Объем, м3	Маркировка
106		2	2114	0.096	1.17.1 1.17.2
107		2	2086	0.094	Б.22.1 Д.22.1
108		2	1906	0.086	Б.26.1 Д.26.1
109		8	1850	0.084	Г.17.3 Г.22.3 Г.18.3 Г.24.3 Г.19.3 Г.25.3 Г.20.3 Г.21.3
110		4	1800	0.081	Д.6.3 Д.7.3 Д.10.3 Д.11.3

						Спецификация элементов. [Д-173] Индивидуальный проект дома	Лист
							23
Изм.	Кол.уч.	Лист	№ док.	Подп.	Дата		(36)

№ п/п	Эскиз	Кол-во	Длина, мм	Объем, м3	Маркировка
111		8	1800	0.081	В.17.2 В.18.2 В.19.2 В.20.2 В.21.2 В.22.2 В.24.2 В.25.2
112		1	1690	0.076	3.13.2
113		13	1650	0.075	Б.6.4 Б.7.4 Б.8.3 Б.10.4 Б.11.4 Б.17.3 Б.18.3 Б.19.3 Б.20.3 Б.21.3 Б.23.2 Б.24.3 Б.25.3
114		4	1630	0.074	Б.32.1 В.32.1 Г.32.1 Д.32.1
115		5	1600	0.072	Д.6.1 Д.7.1 Д.8.1 Д.10.1 Д.11.1

						Спецификация элементов. [Д-173] Индивидуальный проект дома	Лист
							24
Изм.	Кол.уч.	Лист	№ док.	Подп.	Дата		(36)

№ п/п	Эскиз	Кол-во	Длина, мм	Объем, м3	Маркировка
116		4	1550	0.070	Б.20.2 Б.21.2 Б.24.2 Б.25.2
117		4	1400	0.063	Д.6.2 Д.7.2 Д.10.2 Д.11.2
118		4	1400	0.063	Б.24.1 Б.25.1 Д.24.1 Д.25.1
119		8	1350	0.061	4.3.4 4.4.4 4.5.4 4.6.4 4.7.4 4.8.4 4.10.4 4.11.4
120		1	1334	0.060	3.12.2

						Спецификация элементов. [Д-173] Индивидуальный проект дома	Лист
							25
Изм.	Кол.уч.	Лист	№ док.	Подп.	Дата		(36)

№ п/п	Эскиз	Кол-во	Длина, мм	Объем, м3	Маркировка																						
121		1	1320	0.060	4.30.1																						
122		2	1314	0.059	1.18.1 1.18.2																						
123		1	1278	0.058	1.12.1																						
124		1	1255	0.057	1.13.1																						
125		1	1255	0.057	1.13.6																						
Инв № подл. Подп. и дата Взам.инв. № <table><tr><td></td><td></td><td></td><td></td><td></td><td></td><td rowspan="3">Спецификация элементов. [Д-173] Индивидуальный проект дома</td><td>Лист</td></tr><tr><td></td><td></td><td></td><td></td><td></td><td></td><td>26</td></tr><tr><td>Изм.</td><td>Кол.уч.</td><td>Лист</td><td>№ док.</td><td>Подп.</td><td>Дата</td><td>(36)</td></tr></table>												Спецификация элементов. [Д-173] Индивидуальный проект дома	Лист							26	Изм.	Кол.уч.	Лист	№ док.	Подп.	Дата	(36)
						Спецификация элементов. [Д-173] Индивидуальный проект дома	Лист																				
							26																				
Изм.	Кол.уч.	Лист	№ док.	Подп.	Дата		(36)																				

№ п/п	Эскиз	Кол-во	Длина, мм	Объем, м3	Маркировка
126		1	1226	0.055	3.11.2
127		1	1220	0.055	3.13.3
128		7	1200	0.054	3.3.2 3.8.2 3.4.2 3.10.2 3.5.2 3.6.2 3.7.2
129		1	1200	0.054	4.30.3
130		1	1155	0.052	1.13.3

						Спецификация элементов. [Д-173] Индивидуальный проект дома	Лист
							27
Изм.	Кол.уч.	Лист	№ док.	Подп.	Дата		(36)

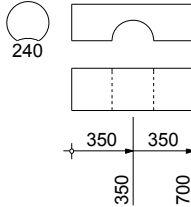
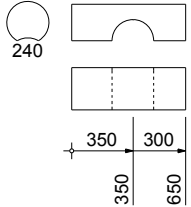
Инв № подл.	Подп. и дата	Взам.инв. №

№ п/п	Эскиз	Кол-во	Длина, мм	Объем, м3	Маркировка					
131		1	1155	0.052	1.13.4					
132		4	1150	0.052	Б.6.3 Б.7.3 Б.10.3 Б.11.3					
133		4	1100	0.050	Б.6.2 Б.7.2 Б.10.2 Б.11.2					
134		2	1100	0.050	В.12.1 Г.12.1					
135		2	1100	0.050	В.13.1 Г.13.1					
						Спецификация элементов.				Лист
						[Д-173] Индивидуальный проект дома				28 (36)
Изм.	Кол.уч.	Лист	№ док.	Подп.	Дата					

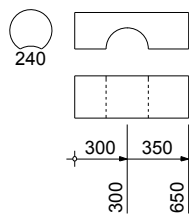
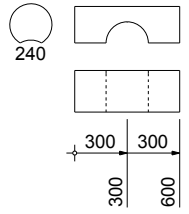
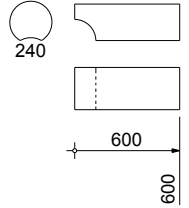
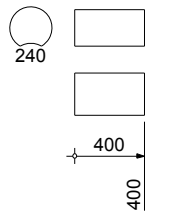
№ п/п	Эскиз	Кол-во	Длина, мм	Объем, м3	Маркировка
136		1	1050	0.048	4.29.1
137		1	1050	0.048	4.29.3
138		1	984	0.045	3.12.3
139		6	950	0.043	5.6.3 5.12.4 5.7.4 5.8.4 5.10.4 5.11.4
140		1	940	0.043	A.13.2

						Спецификация элементов. [Д-173] Индивидуальный проект дома	Лист
							29
Изм.	Кол.уч.	Лист	№ док.	Подп.	Дата		(36)

№ п/п	Эскиз	Кол-во	Длина, мм	Объем, м3	Маркировка		
141		3	850	0.038	3.3.3	3.5.3	3.8.3
142		2	820	0.037	2.1.3	4.1.4	
143		2	820	0.037	3.1.1	4.1.1	
144		2	820	0.037	2.2.3	4.2.4	
145		2	820	0.037	3.2.1	4.2.1	
						Спецификация элементов.	
						[Д-173] Индивидуальный проект дома	
						Лист	
						30	
						(36)	

№ п/п		Эскиз	Кол-во	Длина, мм	Объем, м3	Маркировка				
150			174	700	0.032	1.3.3	1.5.3	2.3.1	2.3.2	2.3.4
						2.4.3	2.5.1	2.5.2	2.5.4	2.6.3
						2.7.1	2.8.1	2.9.1	2.10.1	2.14.1
151			14	650	0.029	2.15.1	2.16.1	3.3.1	3.3.5	3.4.1
						3.5.1	3.5.5	3.6.1	3.7.1	3.8.1
						3.9.1	3.10.1	3.11.1	3.12.1	3.18.1
						3.20.1	4.3.1	4.3.5	4.4.1	4.4.5
						4.5.1	4.5.5	4.6.1	4.6.5	4.7.1
						4.7.5	4.8.1	4.8.5	4.9.1	4.9.4
						4.10.1	4.10.5	4.11.1	4.11.5	4.12.1
						4.12.4	4.13.4	4.14.3	4.16.1	4.16.2
						4.16.4	4.17.1	4.17.2	4.17.4	4.18.1
						4.18.2	4.18.4	4.19.1	4.19.2	4.19.4
						4.20.1	4.20.2	4.20.4	4.21.1	4.21.2
						4.21.4	4.22.1	4.22.3	4.23.1	4.23.3
						4.24.1	4.24.3	4.25.1	4.25.3	4.26.1
						4.26.3	4.27.1	4.27.3	4.28.1	4.28.3
						5.3.1	5.5.1	5.7.1	5.8.1	5.9.1
						5.10.1	5.11.1	5.12.1	5.18.1	5.20.1
						A.2.1	A.2.2	A.2.3	A.2.4	A.4.1
						A.4.2	A.4.3	A.4.4	A.6.1	A.6.2
						A.6.3	A.7.1	A.7.2	A.7.3	A.8.1
						A.8.2	A.8.3	A.9.1	A.9.2	A.9.3
						A.10.1	A.10.2	A.10.3	A.11.1	A.11.2
						A.11.3	A.12.1	A.12.2	A.12.3	A.17.1
						A.17.2	A.17.3	A.19.1	A.19.2	A.19.3
						B.1.1	B.1.2	B.2.1	B.2.2	B.3.1
						B.3.2	B.4.1	B.4.2	B.5.1	B.5.2
						B.6.1	B.6.2	B.7.1	B.7.2	B.8.1
						B.8.2	B.9.1	B.9.2	B.10.1	B.10.2
						B.11.1	B.11.2	B.12.2	B.13.2	Г.1.1
						Г.2.1	Г.3.1	Г.4.1	Г.5.1	Г.6.1
						Г.7.1	Г.8.1	Г.9.1	Г.10.1	Г.11.1
						E.1.2	E.2.1	E.2.2	E.2.3	E.3.2
						E.4.1	E.4.2	E.4.3	E.5.2	
						1.6.1	1.7.1	1.8.1	1.9.1	1.10.1
						Г.2.2	Г.3.2	Г.4.2	Г.5.2	Г.6.2
						Г.7.2	Г.9.2	Г.10.2	Г.11.2	
						Спецификация элементов.				Лист
										32
						[Д-173] Индивидуальный проект дома				(36)

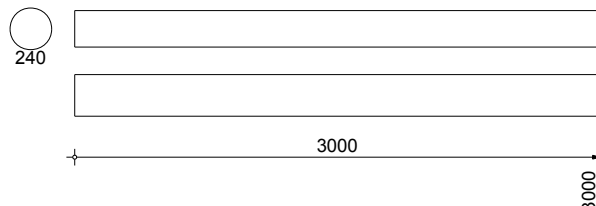
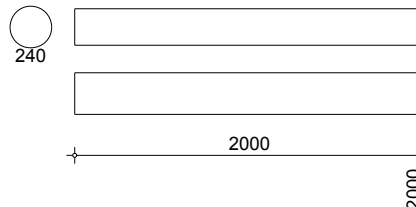
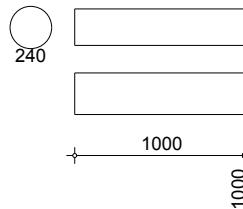
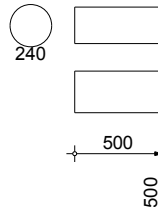
Инв № подл.	Подп. и дата	Взам.инв. №
-------------	--------------	-------------

№ п/п	Эскиз	Кол-во	Длина, мм	Объем, м3	Маркировка					
152		11	650	0.029	1.7.5 B.19.3 B.25.3	1.8.5 B.20.3	1.9.5 B.21.3	B.17.3 B.22.3	B.18.3 B.24.3	
153		16	600	0.027	4.3.3 4.8.3 Г.19.2 Г.25.2	4.4.3 4.10.3 Г.20.2	4.5.3 4.11.3 Г.21.2	4.6.3 Г.17.2 Г.22.2	4.7.3 Г.18.2 Г.24.2	
154		2	600	0.027	5.11.3	5.12.3				
155		14	400	0.018	1.6.2 1.8.4 1.12.2	1.6.4 1.9.2 1.12.4	1.7.2 1.9.4 1.13.2	1.7.4 1.10.2 1.13.5	1.8.2 1.10.4	
	Итого стеновых элементов : (Профиль: d240 [208])	814	2076.45	93.94						
	Итого обрезных частей :	0	0.00	0.00						
						Спецификация элементов.				Лист
						[Д-173] Индивидуальный проект дома				33
										(36)

Изм.	Кол.уч.	Лист	№ док.	Подп.	Дата

Профиль: d240 [208]-НП											
№ п/п		Эскиз				Кол-во	Длина, мм	Объем, м3	Маркировка		
	156					1	4200	0.095	Е.0.1		
	157					2	3900	0.088	Б.0.1 Д.0.1		
	158					3	3650	0.083	Б.0.3 Г.0.3 Д.0.3		
Взам.инв. №	159					2	3300	0.075	А.0.2 В.0.3		
Подп. и дата	160					1	3200	0.072	А.0.1		
Инв № подл.											
						Спецификация элементов.				Лист	
						[Д-173] Индивидуальный проект дома				34 (36)	

Спецификация элементов.	Лист
[Д-173] Индивидуальный проект дома	35 (36)

Профиль: d240 [208]-Б													
№ п/п		Эскиз					Кол-во	Длина, мм	Объем, м3	Маркировка			
	165						1	3000	0.136	ДБР.1			
	166						2	2000	0.090	ДБР.1 ДБР.1			
	167						2	1000	0.045	ДБР.1 ДБР.1			
Взам.инв. №	168						2	500	0.023	ДБР.1 ДБР.1			
Подп. и дата		Итого стеновых элементов : (Профиль: d240 [208]-Б)					7	10.00	0.45				
		Итого обрезных частей :					0	0.00	0.00				
Инв № подл.													
						Спецификация элементов.					Лист		
											36		
						[Д-173] Индивидуальный проект дома					(36)		
		Изм.	Кол.уч.	Лист	№ док.	Подп.	Дата						

Инв № подл.	Подп. и дата	Взам.инв. №

Сводные данные

Итого	Кол-во	Длина, м	Объем, м3	Доля объема, %
Заготовок :	371	2226.00	99.21	100.0
Стеновых элементов :	840	2138.85	95.57	96.3
Отходов :		87.15	3.63	3.7

При создании отчета информация отобрана с учетом нижеуказанных условий :
Стены : Все
Венцы : Все
Профили : Все
Длины : Все

Ведомость заготовок

№ п/п	Профиль	Размер, мм	Склад, шт	Заготовки			Изделия		Деловой остаток, м	Примечание
				Кол-во	Длина, м	Объем, м3	Длина, м	Объем, м3		
1	d240 [208]	6000	-	358	2148.00	97.17	2076.45	93.94	0.00	
2	d240 [208]-НП	6000	-	11	66.00	1.49	52.40	1.19	0.00	
3	d240 [208]-Б	6000	-	2	12.00	0.54	10.00	0.45	0.00	
	Итого			371	2226.00	99.21	2138.85	95.57	0.00	

Профиль: d240 [208]

№ п/п	Схема	Заг-ка, мм	Длина, мм	Отход, мм
1		6000	5850	150
2		6000	5750	250
3		6000	5870	130

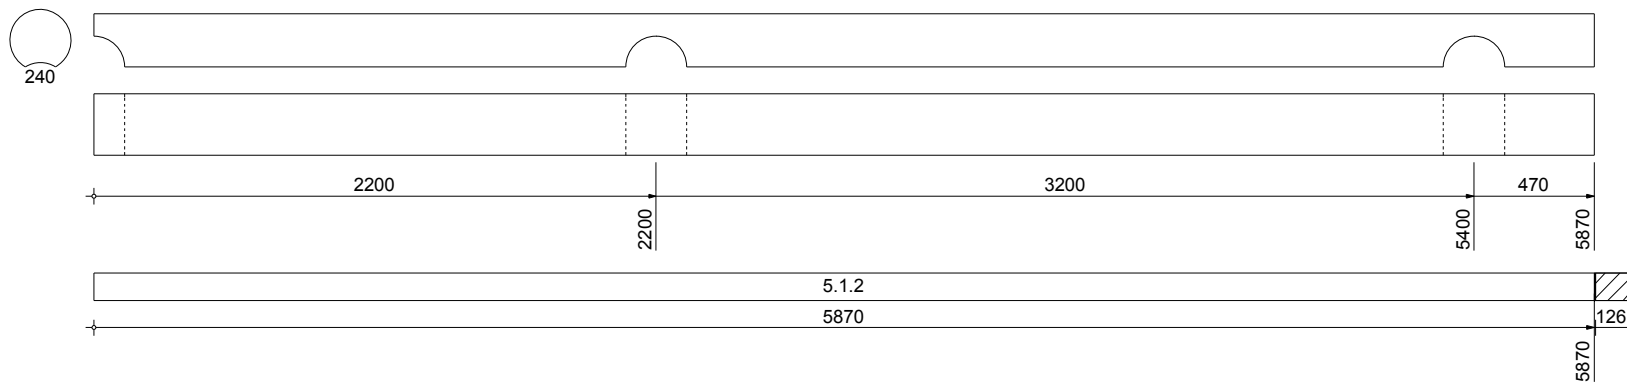
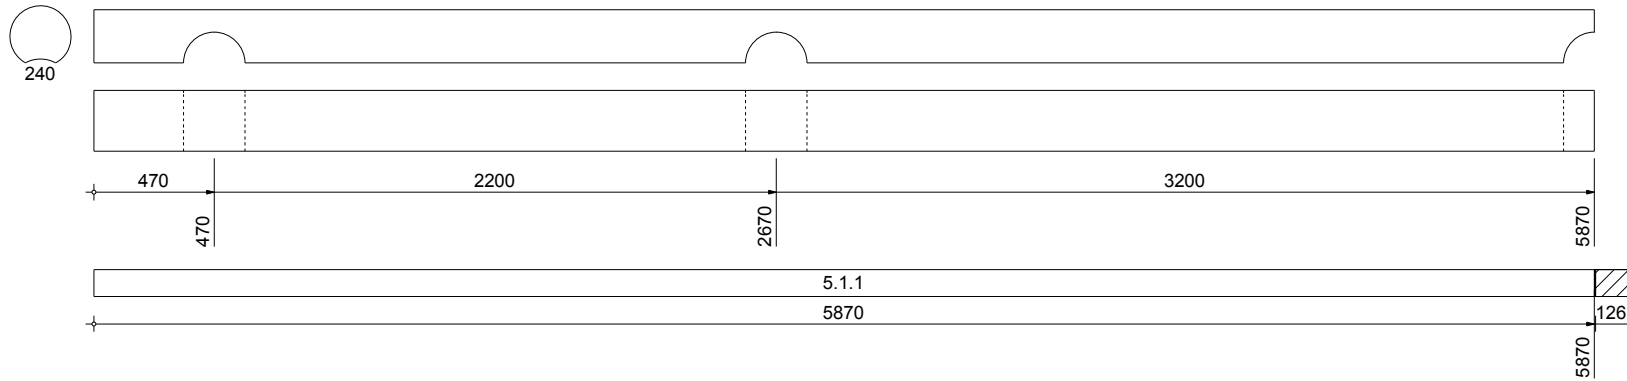
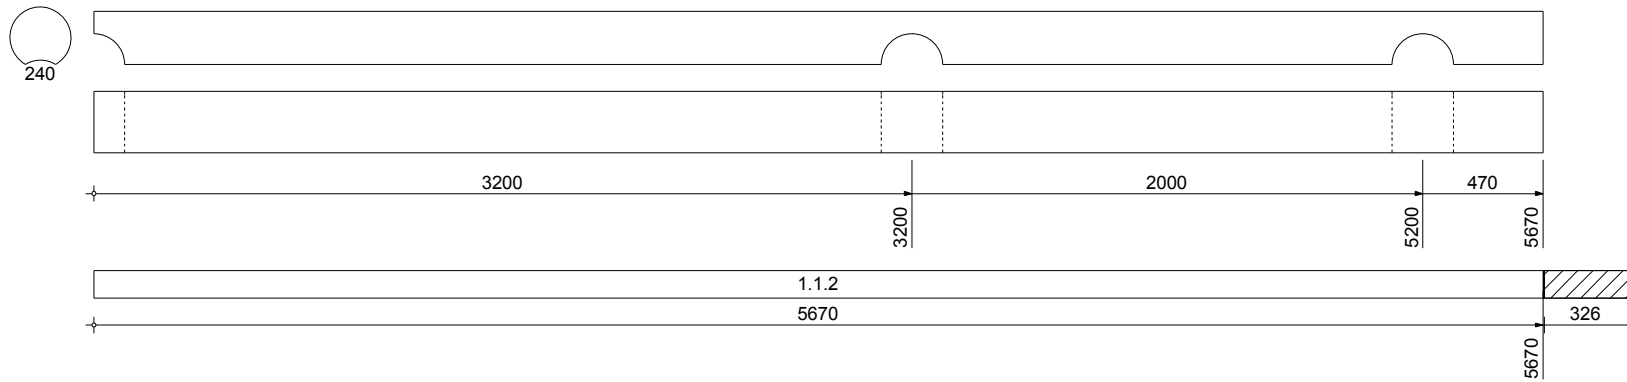
Изм.	Кол.уч.	Лист	№ док.	Подп.	Дата

[Д-173] Индивидуальный проект дома

Лист
2
(126)

№ п/п		Схема	Заг-ка, мм	Длина, мм	Отход, мм
4		6000	5970	30	
5		6000	5950	50	
6		6000	5800	200	

Инв № подл.	Подп. и дата	Взам.инв. №	Карта раскроя.						Лист
			[Д-173] Индивидуальный проект дома						3
			Изм.	Кол.уч.	Лист	№ док.	Подп.	Дата	(126)

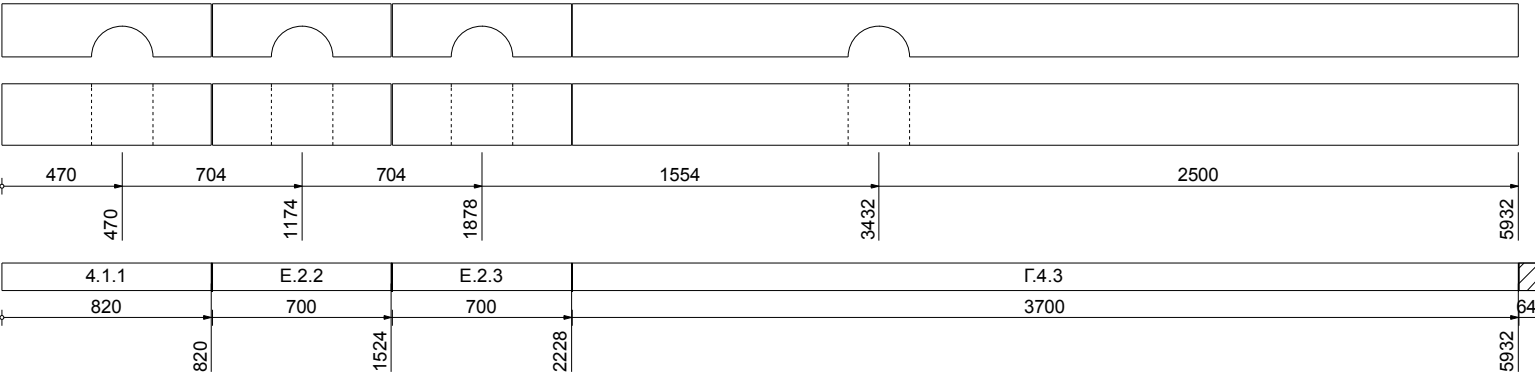
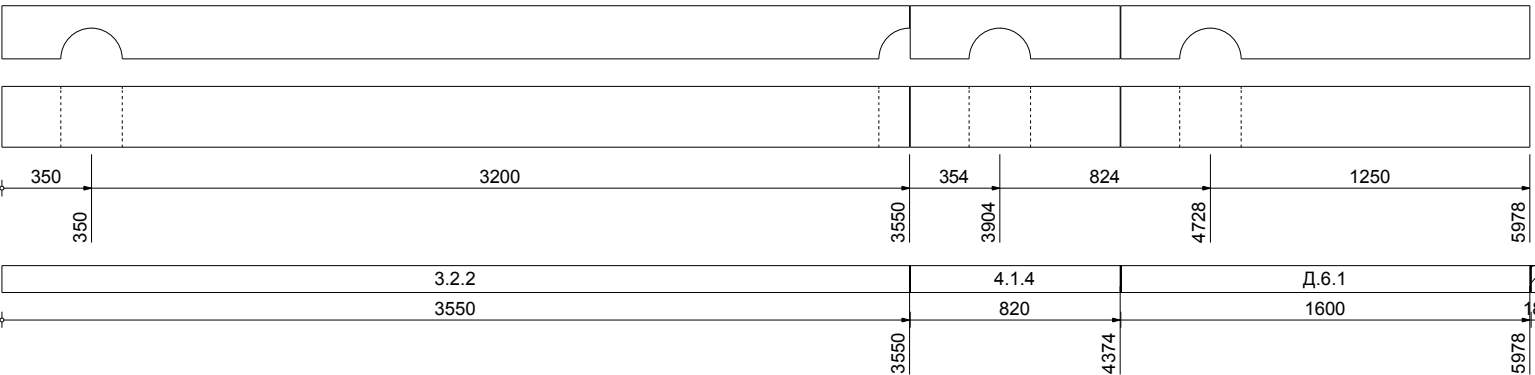
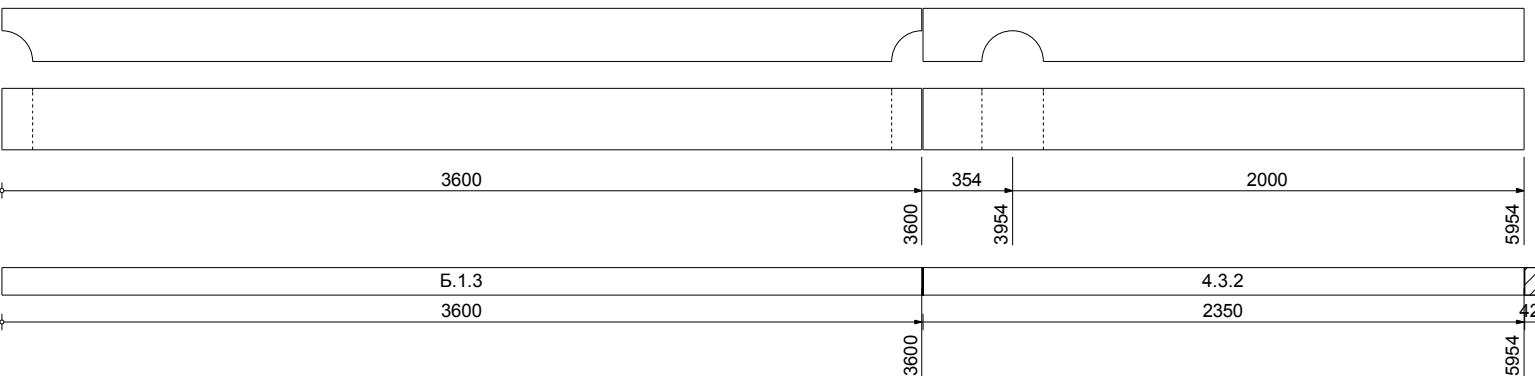
№ п/п		Схема	Заг-ка, мм	Длина, мм	Отход, мм
7			6000	5870	130
8			6000	5870	130
9			6000	5670	330

Инв № подл.	Подп. и дата	Взам.инв. №	Карта раскроя.						Лист
			[Д-173] Индивидуальный проект дома						4
									(126)
Изм.	Кол.уч.	Лист	№ док.	Подп.	Дата				

№ п/п		Схема	Заг-ка, мм	Длина, мм	Отход, мм				
	10		6000	5800	200				
	11		6000	5670	330				
Взам.инв. №	12		6000	3550	2450				
Подп. и дата		Карта раскроя. [Д-173] Индивидуальный проект дома							
Инв № подл.						Лист 5 (126)			
		Изм.	Кол.уч.	Лист	№ док.	Подп.	Дата		

№ п/п		Схема	Заг-ка, мм	Длина, мм	Отход, мм
13		6000	5920	80	
14		6000	5950	50	
15		6000	5950	50	
Инв № подл.		Карта раскроя. [Д-173] Индивидуальный проект дома			Лист
Подп. и дата					6
Взам.инв. №					(126)
Изм.	Кол.уч.	Лист	№ док.	Подп.	Дата

№ п/п		Схема	Заг-ка, мм	Длина, мм	Отход, мм
16		240 2600 354 470 2200 350 2950 3020	6000	5970	30
17		240 2500 354 2600 350 2500 3300	6000	5800	200
18		240 470 704 704 1554 2500 820 700 700 3700	6000	5920	80
Инв № подл.		Карта раскроя.			
Подп. и дата		[Д-173] Индивидуальный проект дома			
Взам.инв. №		Лист 7 (126)			

№ п/п		Схема	Заг-ка, мм	Длина, мм	Отход, мм
19			6000	5920	80
20			6000	5970	30
21			6000	5950	50

Изм.

Кол.уч.

Лист

№ док.

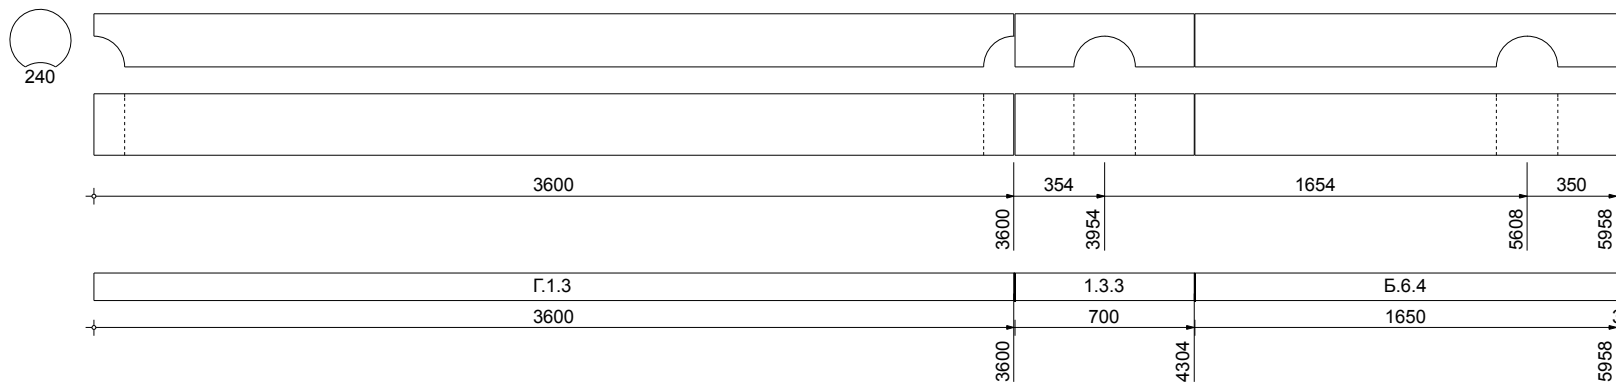
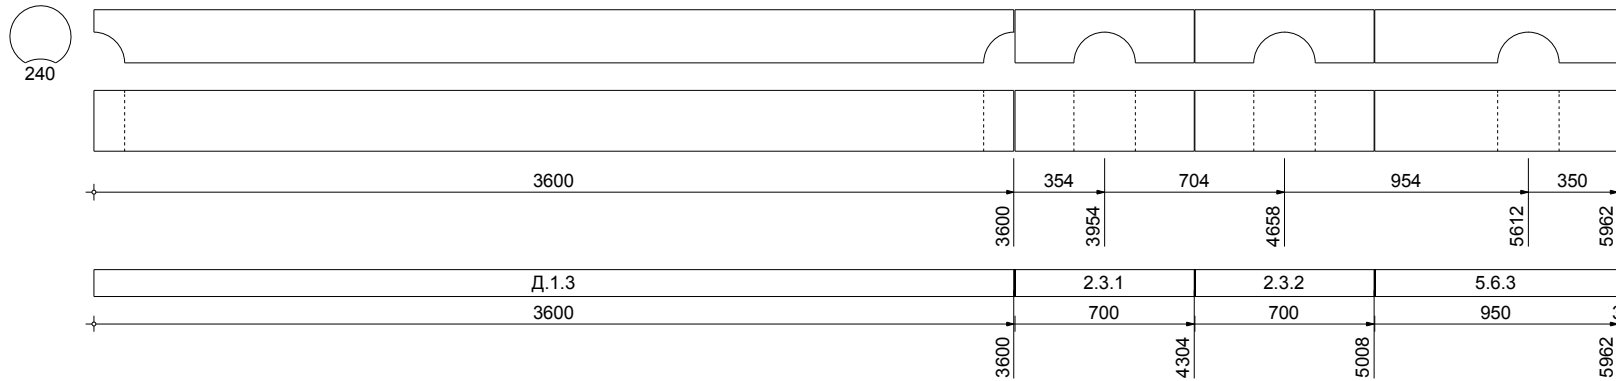
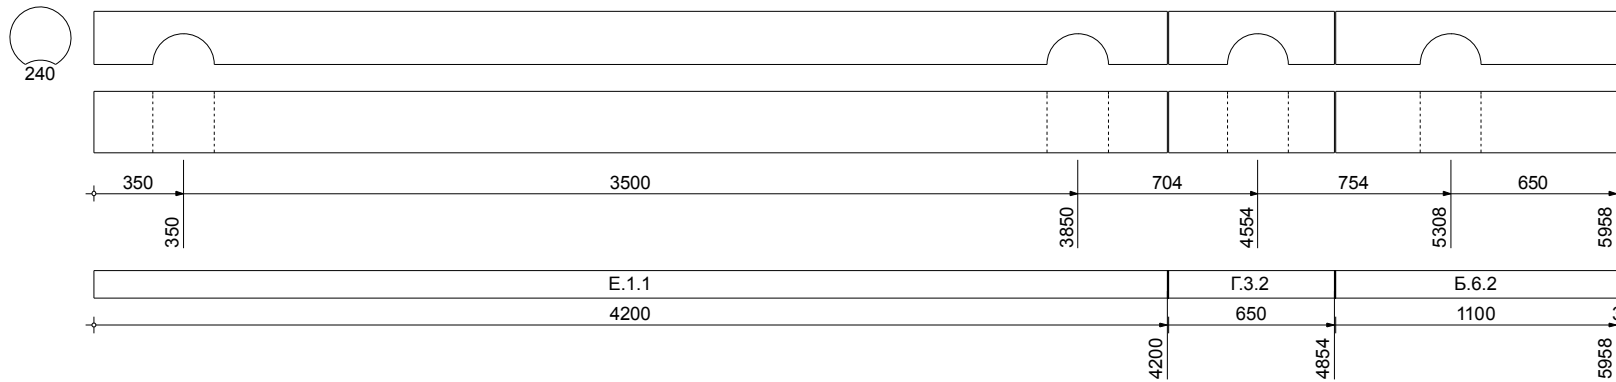
Подп.

Дата

Карта раскроя.

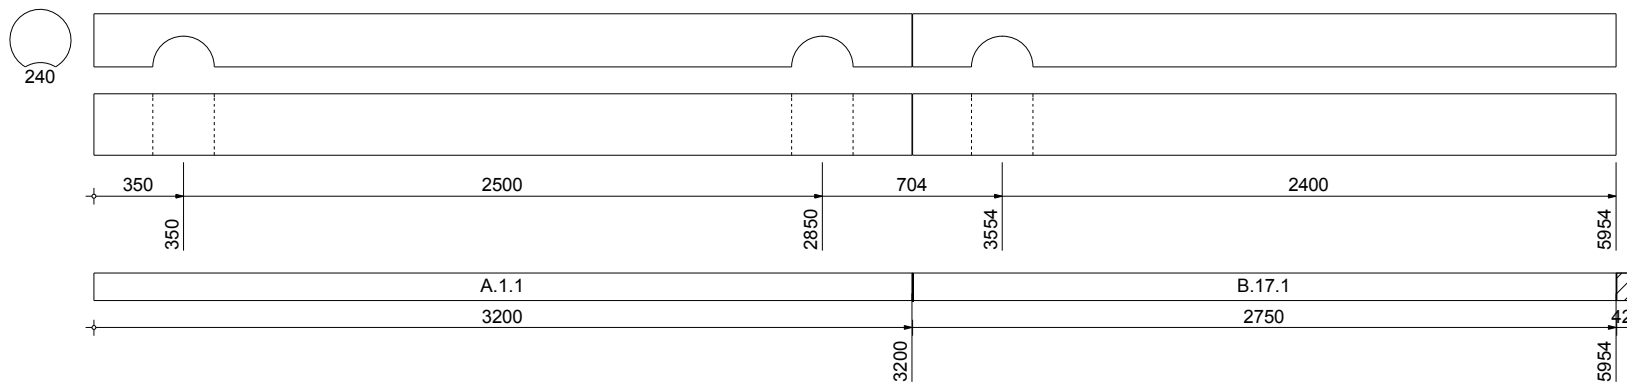
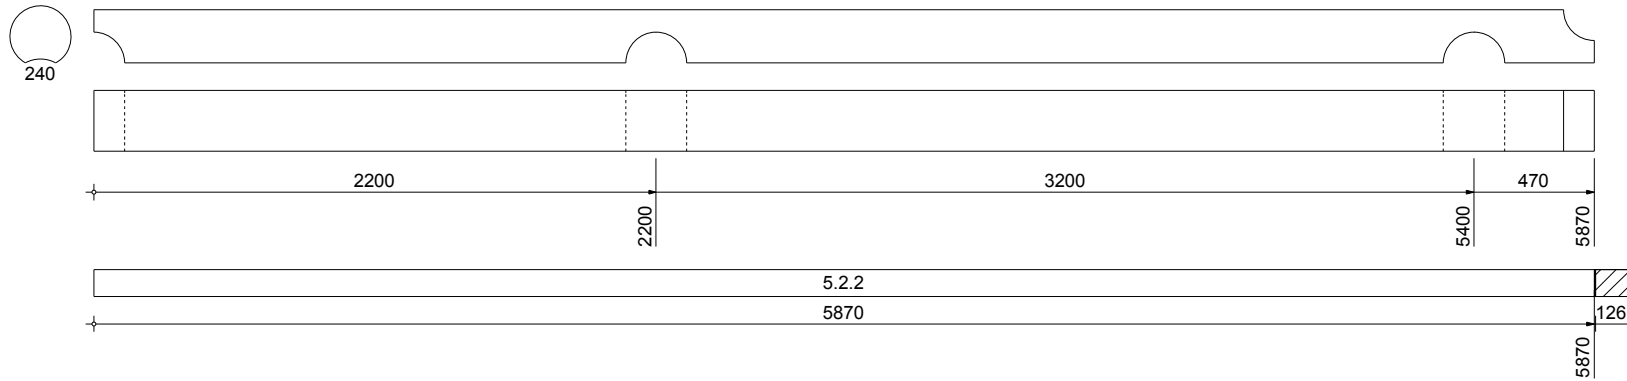
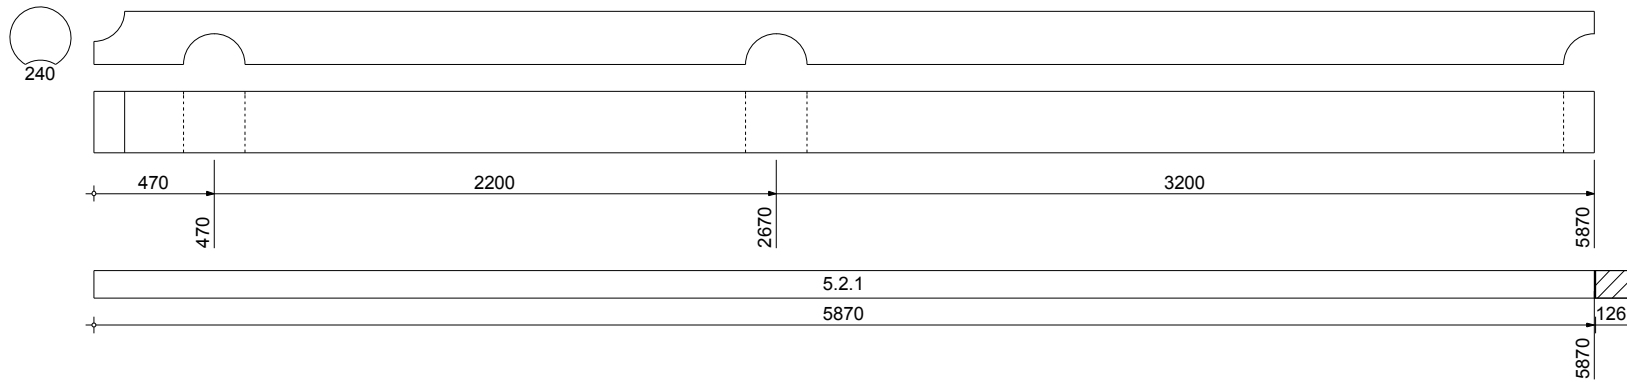
[Д-173] Индивидуальный проект дома

Лист
8
(126)

№ п/п		Схема	Заг-ка, мм	Длина, мм	Отход, мм																						
22		6000	5950	50																							
		23		6000	5950	50																					
				24		6000	5950	50																			
<table><tr><td></td><td></td><td></td><td></td><td></td><td></td><td rowspan="3">Карта раскроя.</td><td>Лист</td></tr><tr><td></td><td></td><td></td><td></td><td></td><td></td><td rowspan="2">[Д-173] Индивидуальный проект дома</td><td>9</td></tr><tr><td>Изм.</td><td>Кол.уч.</td><td>Лист</td><td>№ док.</td><td>Подп.</td><td>Дата</td><td>(126)</td></tr></table>												Карта раскроя.	Лист							[Д-173] Индивидуальный проект дома	9	Изм.	Кол.уч.	Лист	№ док.	Подп.	Дата
						Карта раскроя.	Лист																				
							[Д-173] Индивидуальный проект дома	9																			
Изм.	Кол.уч.	Лист	№ док.	Подп.	Дата			(126)																			

Инв № подл.	Подп. и дата	Взам.инв. №

Изм.	Кол.уч.	Лист	№ док.	Подп.	Дата

№ п/п		Схема	Заг-ка, мм	Длина, мм	Отход, мм
25			6000	5950	50
26			6000	5870	130
27			6000	5870	130

Инв № подл.	Подп. и дата	Взам.инв. №	Карта раскроя.						Лист
			[Д-173] Индивидуальный проект дома						10
			Изм.	Кол.уч.	Лист	№ док.	Подп.	Дата	(126)

№ п/п		Схема	Заг-ка, мм	Длина, мм	Отход, мм
28			6000	3550	2450
29			6000	5950	50
30			6000	5850	150
Инва № подл. Подп. и дата Взам.инв. № Изм. Кол.уч. Лист № док. Подп. Дата Карта раскроя. [Д-173] Индивидуальный проект дома Лист 11 (126)					

№ п/п	Схема	Заг-ка, мм	Длина, мм	Отход, мм
31		6000	5950	50
32		6000	5770	230
33		6000	5700	300

Изм.

Кол.уч.

Лист

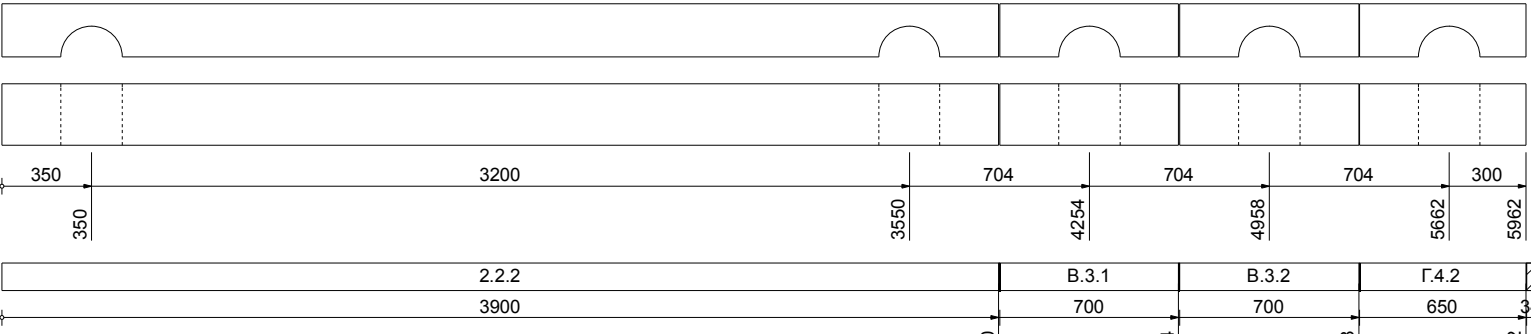
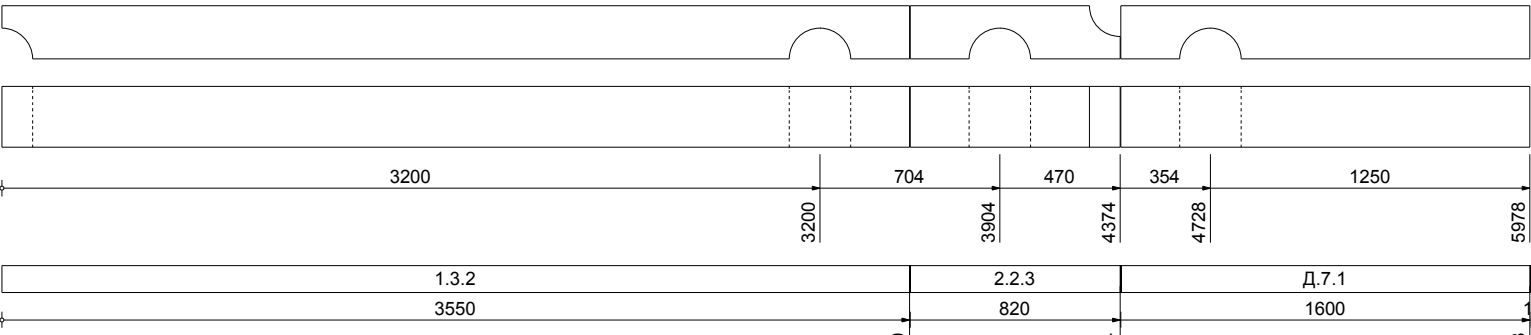
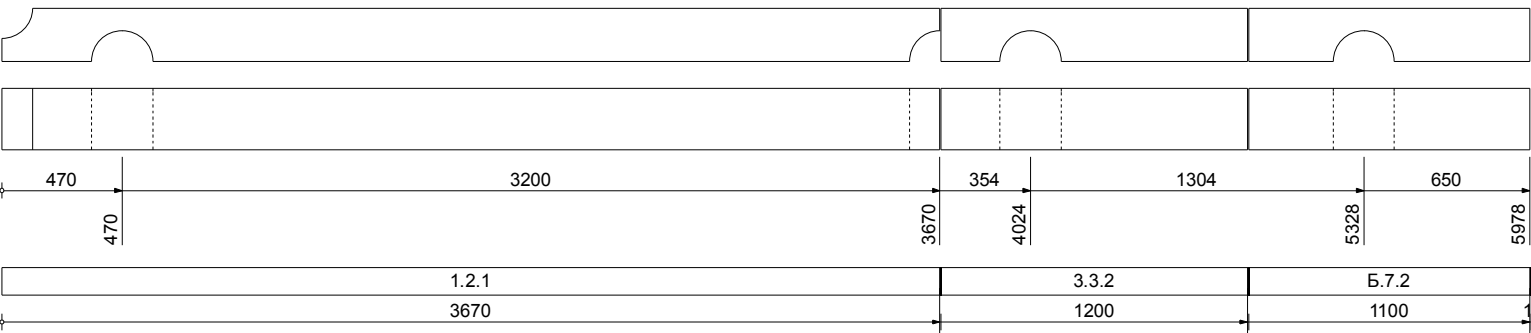
№ док.

Подп.

Дата

Карта раскроя.
[Д-173] Индивидуальный проект дома

Лист
12
(126)

№ п/п		Схема	Заг-ка, мм	Длина, мм	Отход, мм
34			6000	5950	50
35			6000	5970	30
36			6000	5970	30

Изм.

Кол.уч.

Лист

№ док.

Подп.

Дата

Карта раскроя.

[Д-173] Индивидуальный проект дома

Лист
13
(126)

№ п/п		Схема	Заг-ка, мм	Длина, мм	Отход, мм
37		6000	5990	10	
38		6000	5926	74	
39		6000	6000	0	

№ п/п		Схема	Заг-ка, мм	Длина, мм	Отход, мм
40			6000	5770	230
41			6000	5970	30
42			6000	5970	30

Изм.

Кол.уч.

Лист

№ док.

Подп.

Дата

Карта раскроя.
[Д-173] Индивидуальный проект дома

Лист
15
(126)

		№ п/п	Схема	Заг-ка, мм	Длина, мм	Отход, мм														
Инв № подл.	Подп. и дата	Взам.инв.№	43		6000	5950	50													
			44		6000	5800	200													
			45		6000	5800	200													
<table><tr><td></td><td></td><td></td><td></td><td></td><td></td><td></td></tr><tr><td>Изм.</td><td>Кол.уч.</td><td>Лист</td><td>№ док.</td><td>Подп.</td><td>Дата</td><td></td></tr></table> Карта раскроя. [Д-173] Индивидуальный проект дома Лист 16 (126)														Изм.	Кол.уч.	Лист	№ док.	Подп.	Дата	
Изм.	Кол.уч.	Лист	№ док.	Подп.	Дата															

№ п/п		Схема	Заг-ка, мм	Длина, мм	Отход, мм
46			6000	6000	0
47			6000	5750	250
48			6000	5750	250
Инв № подл.		Карта раскроя. [Д-173] Индивидуальный проект дома			
		Лист			
		17 (126)			
Подп. и дата					
Взам.инв. №					

		№ п/п	Схема	Заг-ка, мм	Длина, мм	Отход, мм
		49		6000	5750	250
		50		6000	3550	2450
		51		6000	5850	150

Изм.

Кол.уч.

Лист

№ док.

Подп.

Дата

Карта раскроя.
[Д-173] Индивидуальный проект дома

Лист
18
(126)

№ п/п		Схема	Заг-ка, мм	Длина, мм	Отход, мм			
52	240 350 3500 3850 1754 5604 350 5954 4600 42 5954 Д.3.1 4.4.4	6000	5950	50				
53	240 650 2600 3250 704 3954 2000 5954 3600 42 5954 Б.3.3 4.4.2	6000	5950	50				
54	240 350 3500 3850 354 4204 704 4908 704 5612 350 5962 3850 700 4554 700 5258 700 5962 34 5962 Б.3.1 3.4.1 4.4.1 4.4.5	6000	5950	50				
Инв № подл.		Карта раскроя. [Д-173] Индивидуальный проект дома			Лист			
Подп. и дата					19			
Взам.инв. №					(126)			
		Изм.	Кол.уч.	Лист	№ док.	Подп.	Дата	

№ п/п		Схема	Заг-ка, мм	Длина, мм	Отход, мм												
55	240	6000	5950	50													
		56	240	6000	5950	50											
				57	240	6000	5950	50									
Взам.инв. №		Карта раскроя.			Лист												
Подп. и дата					20												
Инв № подл.					(126)												
		<table><tr><td></td><td></td><td></td><td></td><td></td><td></td></tr><tr><td>Изм.</td><td>Кол.уч.</td><td>Лист</td><td>№ док.</td><td>Подп.</td><td>Дата</td></tr></table>							Изм.	Кол.уч.	Лист	№ док.	Подп.	Дата	[Д-173] Индивидуальный проект дома		
Изм.	Кол.уч.	Лист	№ док.	Подп.	Дата												

№ п/п		Схема	Заг-ка, мм	Длина, мм	Отход, мм
58		240 2200 804 2600 350 2200 3004 5604 5954 5.6.2 Г.3.4 2800 3150 42 5954	6000	5950	50
59		240 850 3200 750 654 500 850 4050 4800 5454 5954 3.3.3 3.25.3 Б.6.3 848 3948 1150 42 5954	6000	5950	50
60		240 350 2500 2500 650 350 2850 5350 6000 Г.12.2 Б.3.2 2848 3148 6000	6000	6000	0
Взам.инв. №					
Подп. и дата					
Инв № подл.					
</					

№ п/п		Схема		Заг-ка, мм	Длина, мм	Отход, мм
61				6000	5950	50
62				6000	5980	20
63				6000	5750	250

Изм.

Кол.уч.

Лист

№ док.

Подп.

Дата

Карта раскроя.

[Д-173] Индивидуальный проект дома

Лист
22
(126)

№ п/п		Схема	Заг-ка, мм	Длина, мм	Отход, мм
64			6000	5750	250
65			6000	5950	50
66			6000	5800	200

Изм.

Кол.уч.

Лист

№ док.

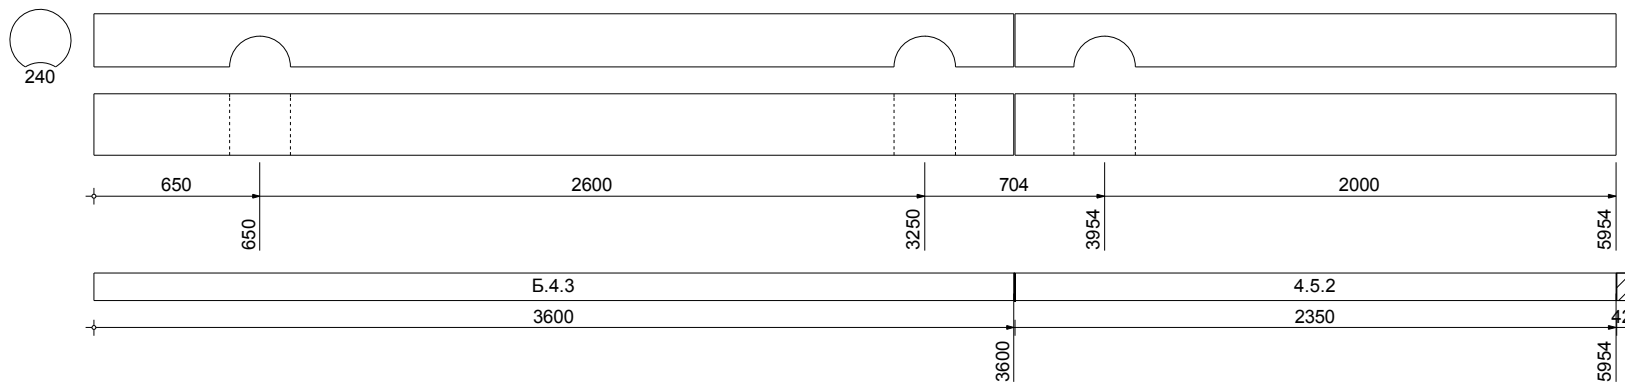
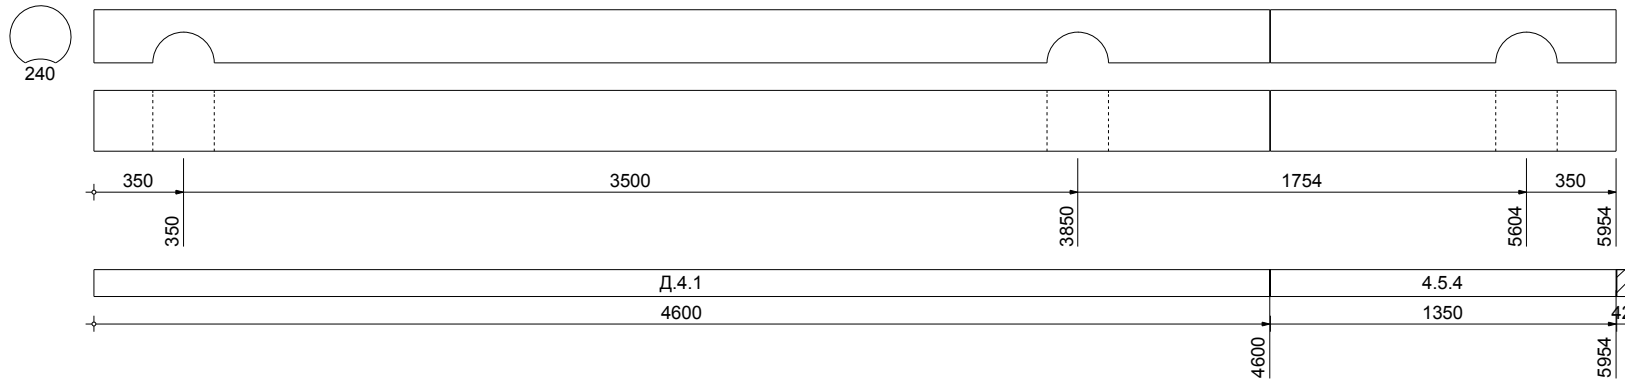
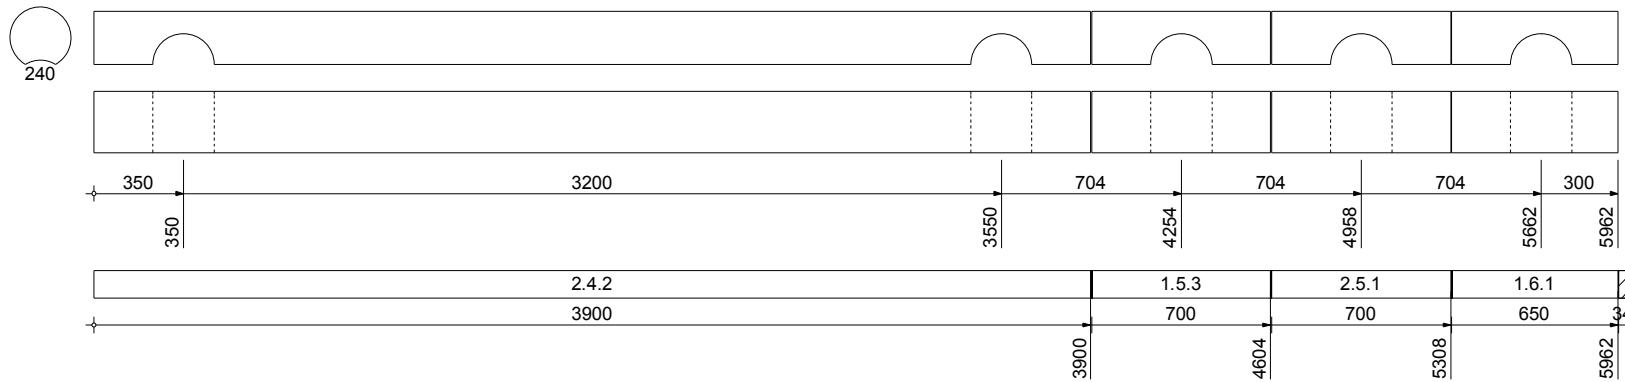
Подп.

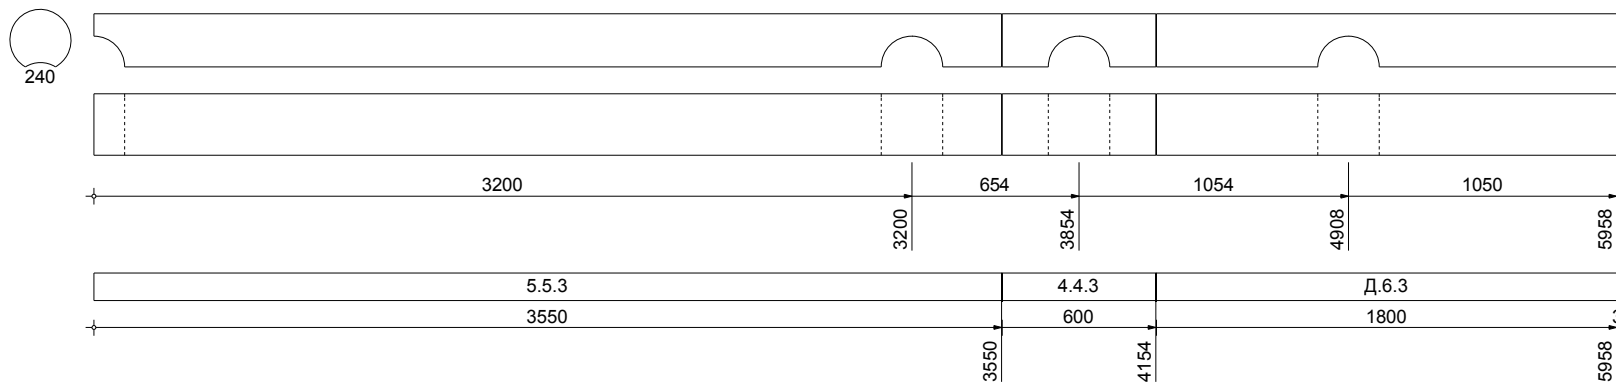
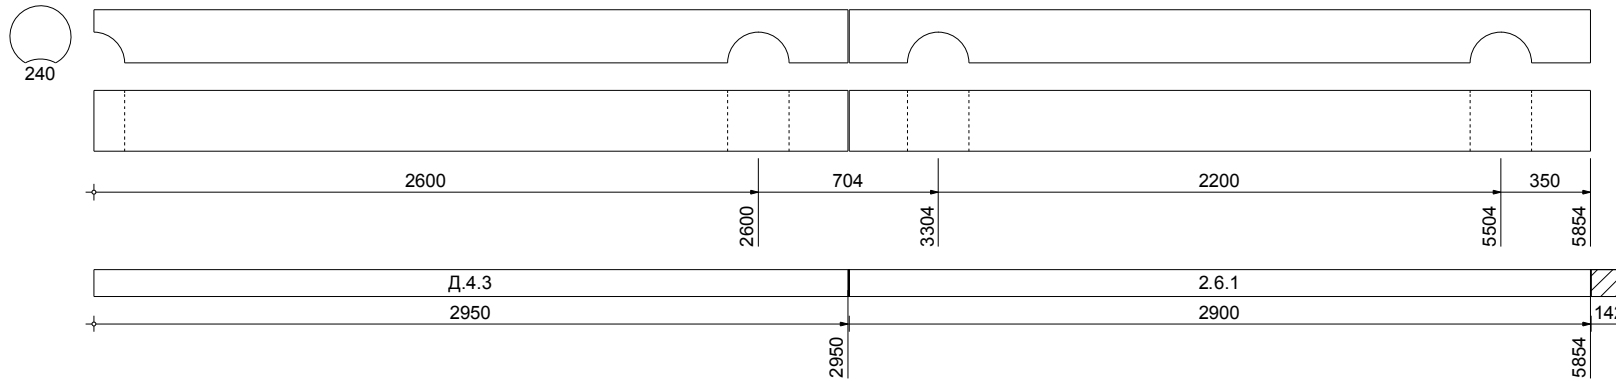
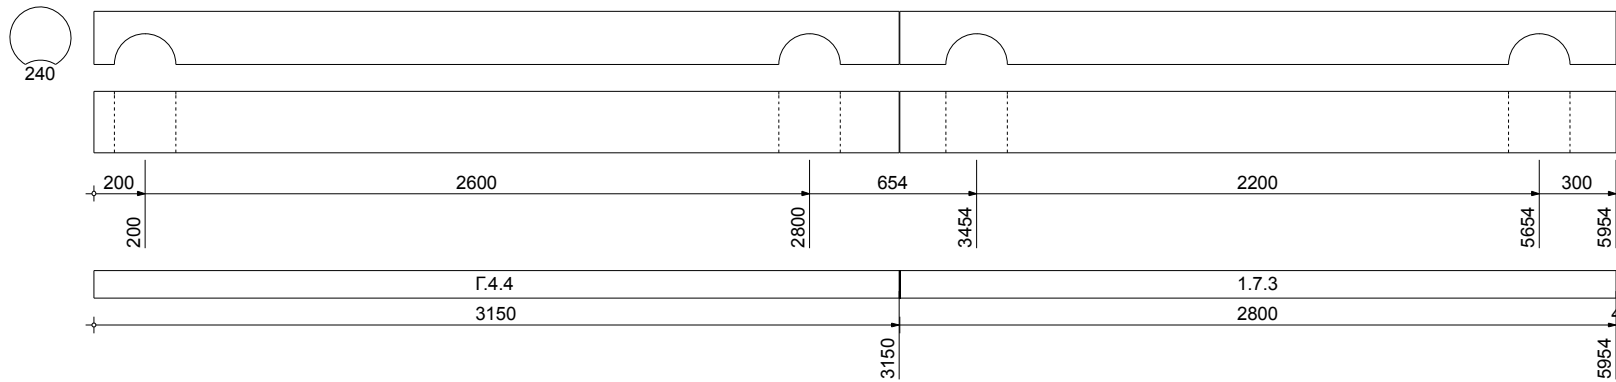
Дата

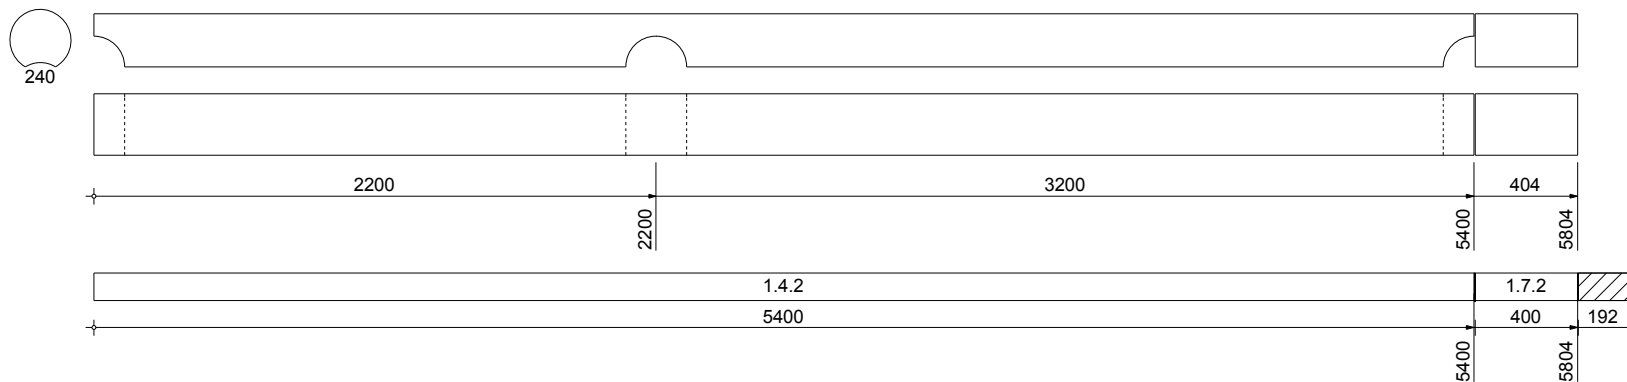
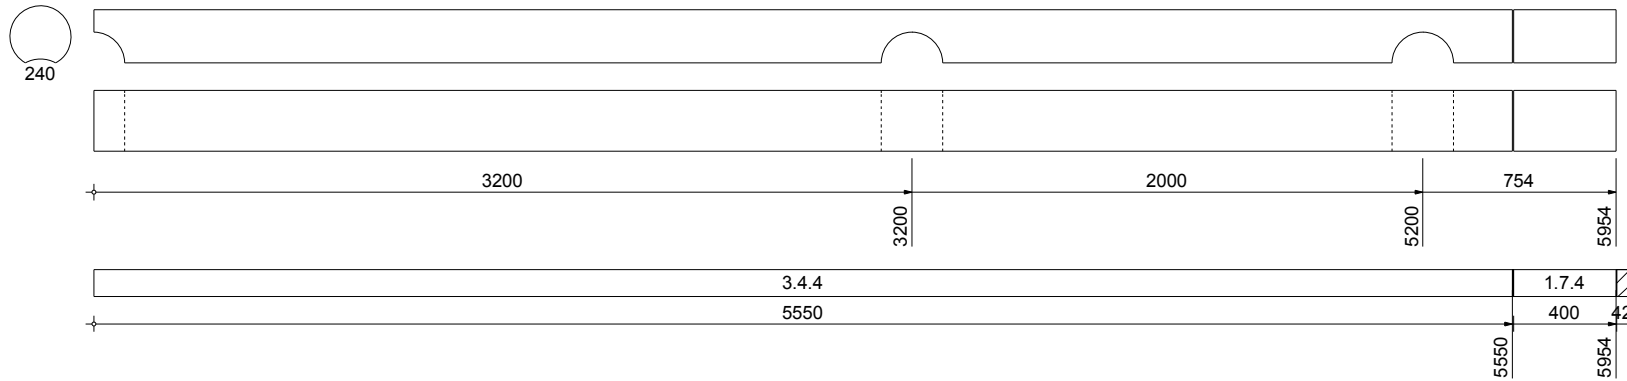
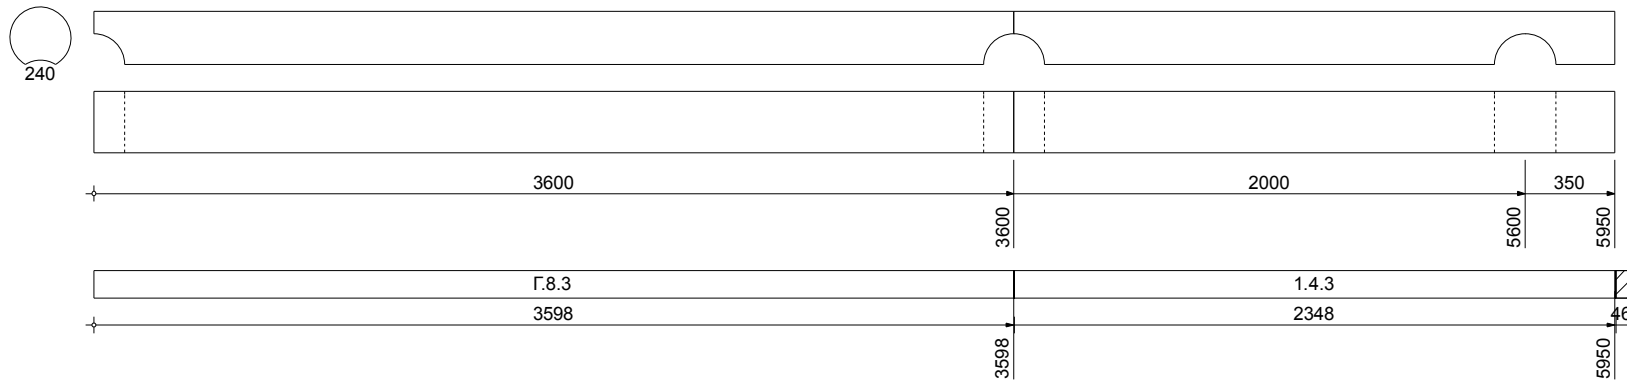
Карта раскроя.

[Д-173] Индивидуальный проект дома

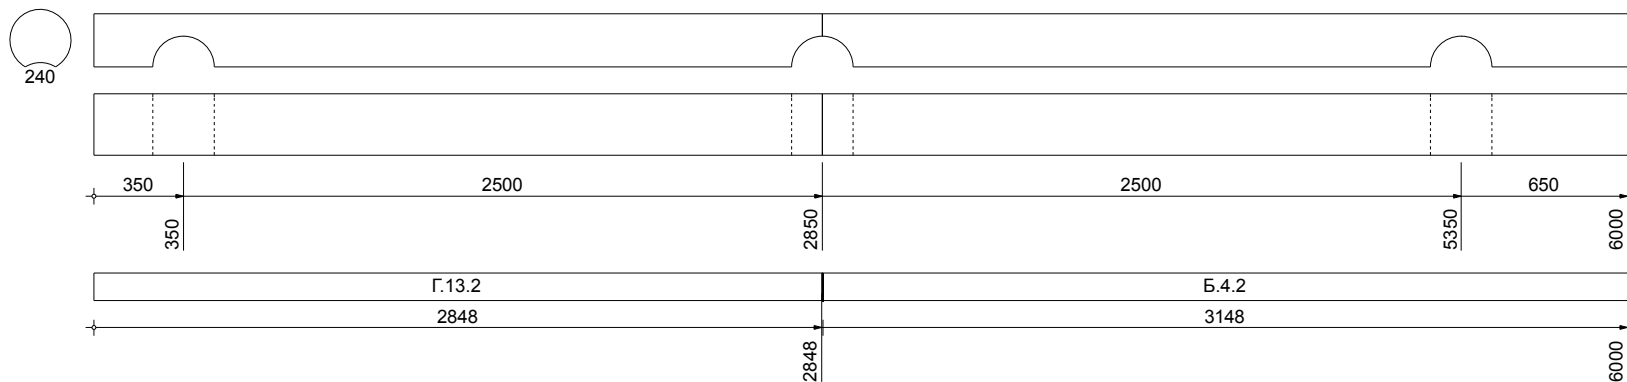
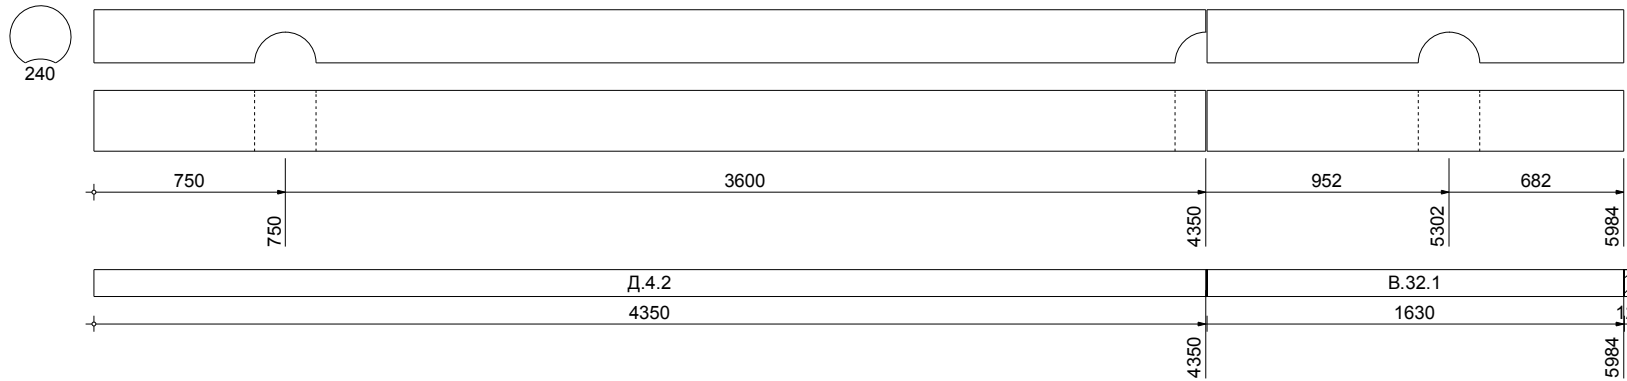
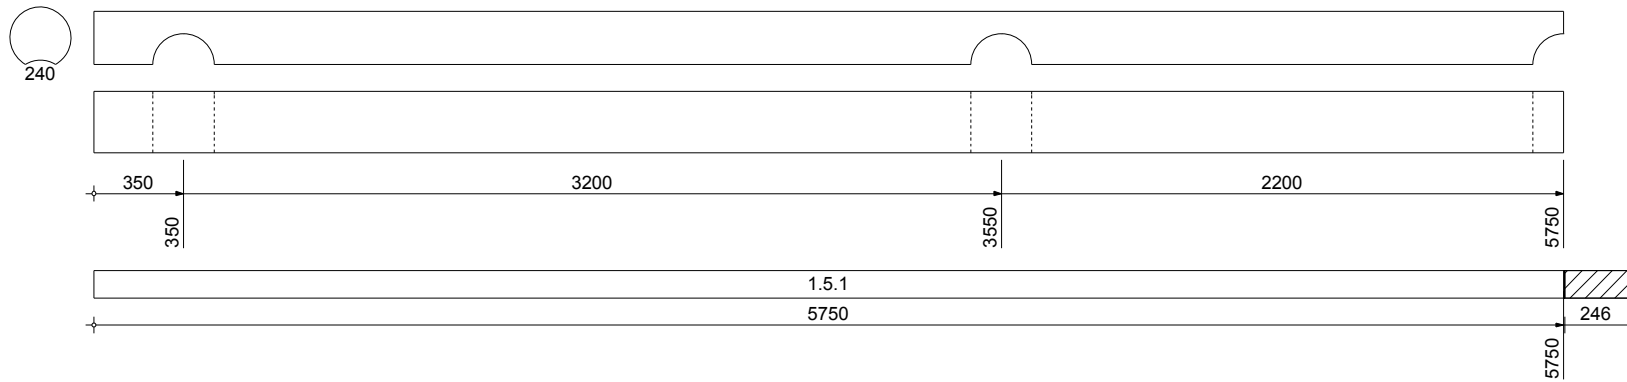
Лист
23
(126)

№ п/п		Схема	Заг-ка, мм	Длина, мм	Отход, мм				
67			6000	5950	50				
68			6000	5950	50				
69			6000	5950	50				
Взам.инв. №		Карта раскроя. [Д-173] Индивидуальный проект дома							
Подп. и дата									
Инв № подл.									
		Изм.	Кол.уч.	Лист	№ док.	Подп.	Дата	Лист 24 (126)	

№ п/п		Схема	Заг-ка, мм	Длина, мм	Отход, мм
70			6000	5950	50
71			6000	5850	150
72			6000	5950	50
Взам.инв. №					
Подп. и дата					
Инв № подл.					

№ п/п		Схема	Заг-ка, мм	Длина, мм	Отход, мм																							
Инв № подл.	Подп. и дата	Взам.инв. №	73		6000	5800	200																					
				74		6000	5950	50																				
					75		6000	5950	50																			
<table><tr><td></td><td></td><td></td><td></td><td></td><td></td><td rowspan="3">Карта раскроя. [Д-173] Индивидуальный проект дома</td><td>Лист</td></tr><tr><td></td><td></td><td></td><td></td><td></td><td></td><td>26</td></tr><tr><td>Изм.</td><td>Кол.уч.</td><td>Лист</td><td>№ док.</td><td>Подп.</td><td>Дата</td><td>(126)</td></tr></table>												Карта раскроя. [Д-173] Индивидуальный проект дома	Лист							26	Изм.	Кол.уч.	Лист	№ док.	Подп.	Дата	(126)	
							Карта раскроя. [Д-173] Индивидуальный проект дома	Лист																				
						26																						
Изм.	Кол.уч.	Лист	№ док.	Подп.	Дата	(126)																						

Изм.	Кол.уч.	Лист	№ док.	Подп.	Дата

№ п/п		Схема	Заг-ка, мм	Длина, мм	Отход, мм																		
76			6000	6000	0																		
77			6000	5980	20																		
78			6000	5750	250																		
<table><tr><td colspan="2">Инв № подл.</td><td colspan="2">Подп. и дата</td><td colspan="2">Взам.инв. №</td></tr><tr><td colspan="2"></td><td colspan="2" rowspan="2"></td><td colspan="2"></td></tr></table>						Инв № подл.		Подп. и дата		Взам.инв. №													
Инв № подл.		Подп. и дата		Взам.инв. №																			
<table><tr><td></td><td></td><td></td><td></td><td></td><td></td></tr><tr><td></td><td></td><td></td><td></td><td></td><td></td></tr><tr><td>Изм.</td><td>Кол.уч.</td><td>Лист</td><td>№ док.</td><td>Подп.</td><td>Дата</td></tr></table>																		Изм.	Кол.уч.	Лист	№ док.	Подп.	Дата
Изм.	Кол.уч.	Лист	№ док.	Подп.	Дата																		
Карта раскроя. [Д-173] Индивидуальный проект дома					Лист 27 (126)																		

№ п/п		Схема	Заг-ка, мм	Длина, мм	Отход, мм																						
	79		6000	5750	250																						
	80		6000	5750	250																						
	81		6000	5800	200																						
<table><tr><td></td><td></td><td></td><td></td><td></td><td></td><td rowspan="3">Карта раскроя. [Д-173] Индивидуальный проект дома</td><td>Лист</td></tr><tr><td></td><td></td><td></td><td></td><td></td><td></td><td>28</td></tr><tr><td>Изм.</td><td>Кол.уч.</td><td>Лист</td><td>№ док.</td><td>Подп.</td><td>Дата</td><td>(126)</td></tr></table>												Карта раскроя. [Д-173] Индивидуальный проект дома	Лист							28	Изм.	Кол.уч.	Лист	№ док.	Подп.	Дата	(126)
						Карта раскроя. [Д-173] Индивидуальный проект дома	Лист																				
							28																				
Изм.	Кол.уч.	Лист	№ док.	Подп.	Дата		(126)																				

№ п/п		Схема	Заг-ка, мм	Длина, мм	Отход, мм
82			6000	5950	50
83			6000	6000	0
84			6000	5650	350
Инв № подл.		Карта раскроя. [Д-173] Индивидуальный проект дома			
		Лист			
		29 (126)			
Подп. и дата		Изм.	Кол.уч.	Лист	№ док.
Взам.инв. №		Подп.	Дата		

№ п/п		Схема	Заг-ка, мм	Длина, мм	Отход, мм
85			6000	5800	200
86			6000	5800	200
87			6000	5950	50

Изм.

Кол.уч.

Лист

№ док.

Подп.

Дата

Карта раскроя.
[Д-173] Индивидуальный проект дома

Лист
30
(126)

№ п/п		Схема	Заг-ка, мм	Длина, мм	Отход, мм
88			6000	5950	50
89			6000	5950	50
90			6000	5950	50

Изм.

Кол.уч.

Лист

№ док.

Подп.

Дата

Карта раскроя.
[Д-173] Индивидуальный проект дома

Лист
31
(126)

№ п/п	Схема	Заг-ка, мм	Длина, мм	Отход, мм
91		6000	5950	50
92		6000	5950	50
93		6000	5850	150

Инв № подл.

Подл. и дата

Взам.инв.№

Изм.	Кол.уч.	Лист	№ док.	Подп.	Дата

Карта раскроя.

[Д-173] Индивидуальный проект дома

Лист

32

(126)

№ п/п		Схема	Заг-ка, мм	Длина, мм	Отход, мм
94		240 1220 3200 704 850 5974 1220 1218 3548 1200 5974	6000	5970	30
95		240 2200 704 2600 350 5854 2200 2904 5504 5854 4.12.3 B.5.3 142 2550 3300 5854	6000	5850	150
96		240 350 2500 2500 650 6000 350 2850 5350 6000 Г.14.1 B.5.2 2848 3148 6000	6000	6000	0

Изм.

Кол.уч.

Лист

№ док.

Подп.

Дата

Карта раскроя.

Лист 33 (126)

Инв № подл.

Подл. и дата

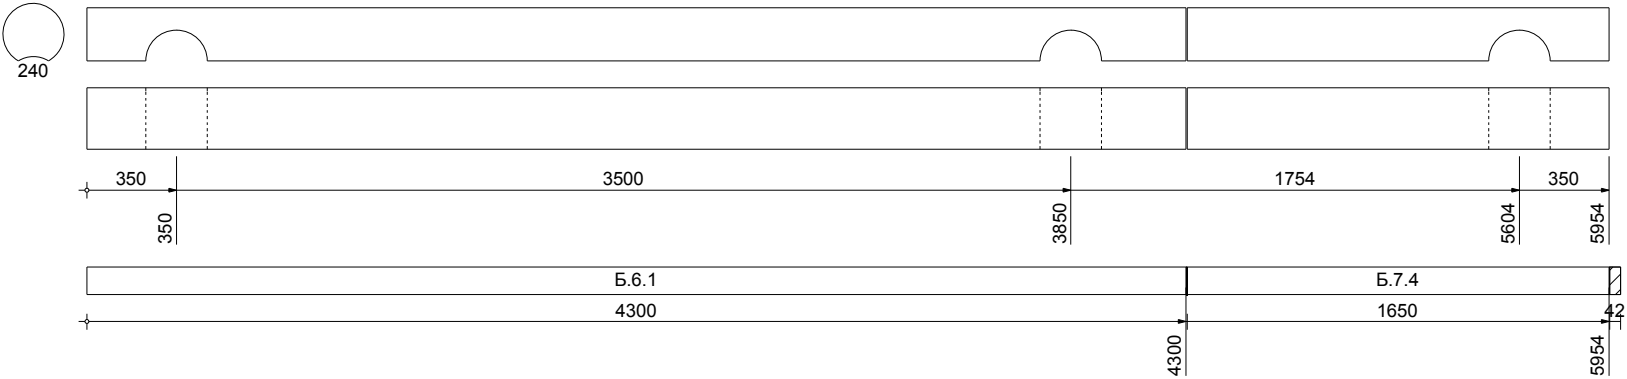
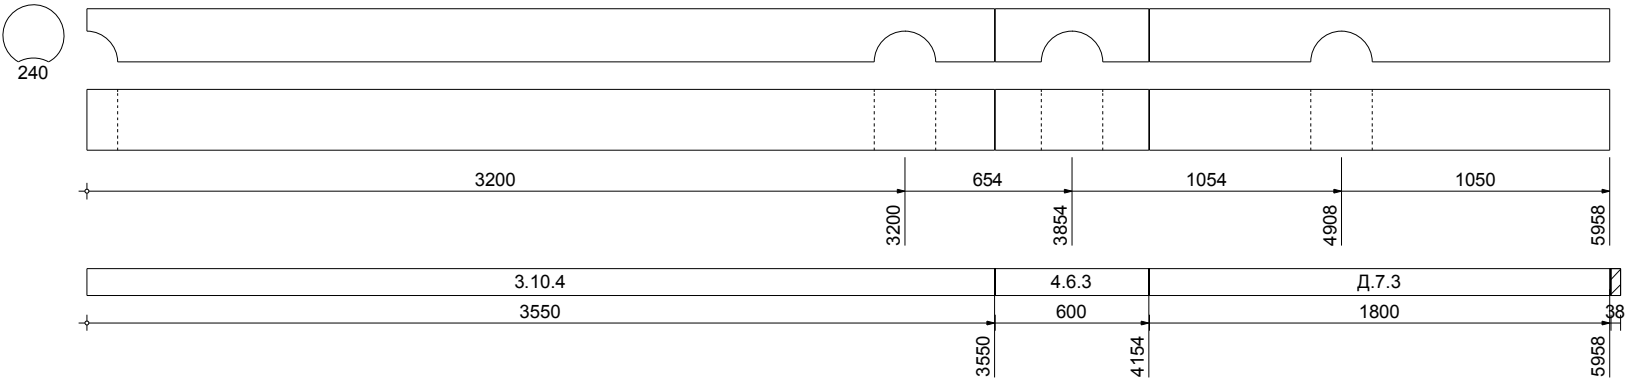
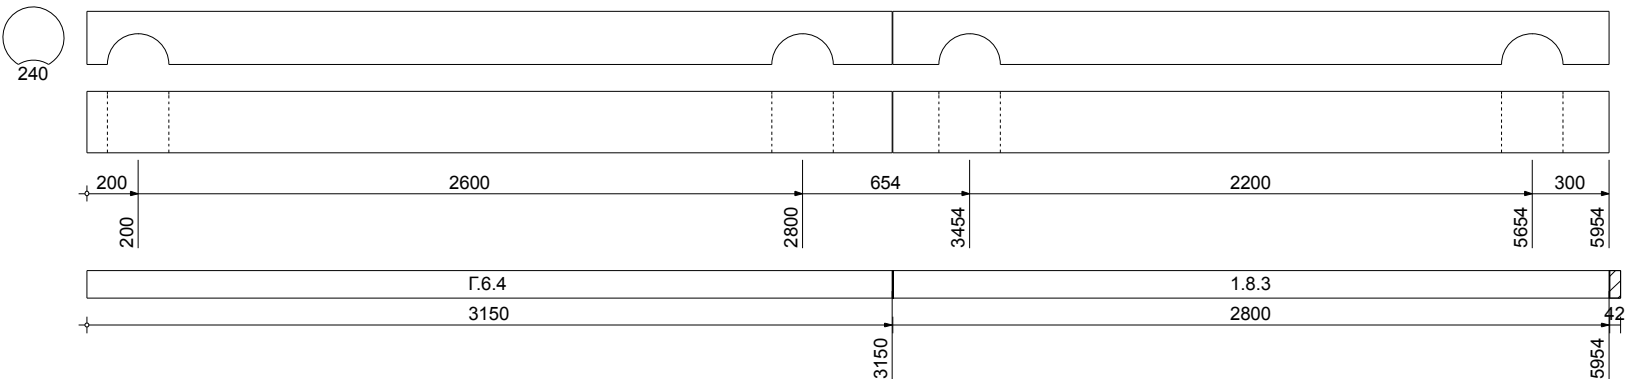
Взам.инв.№

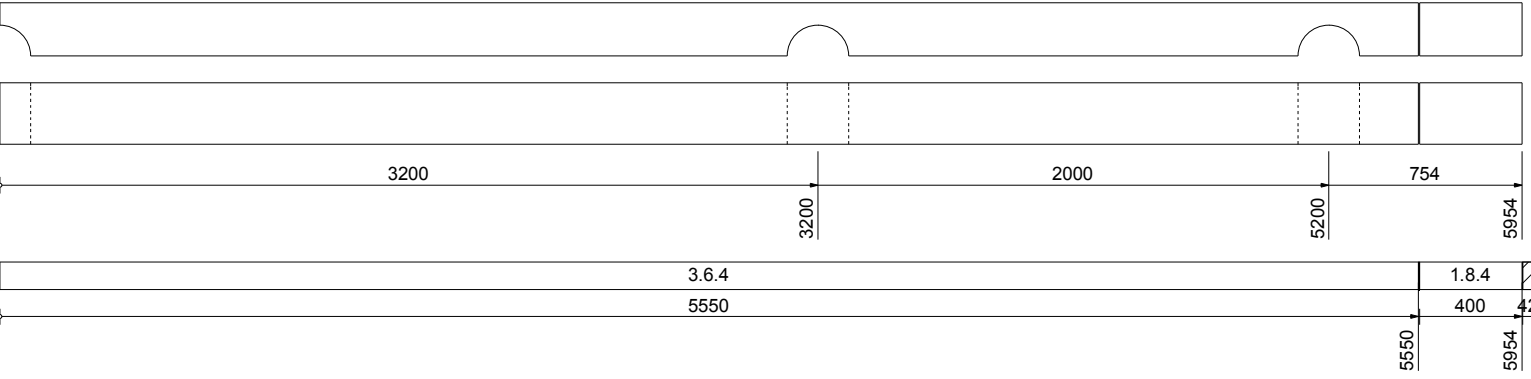
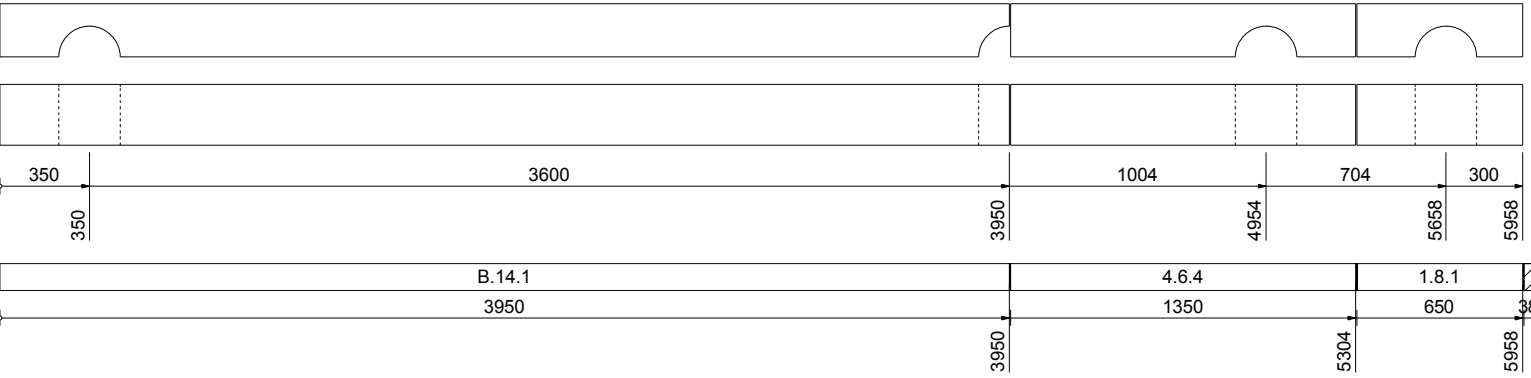
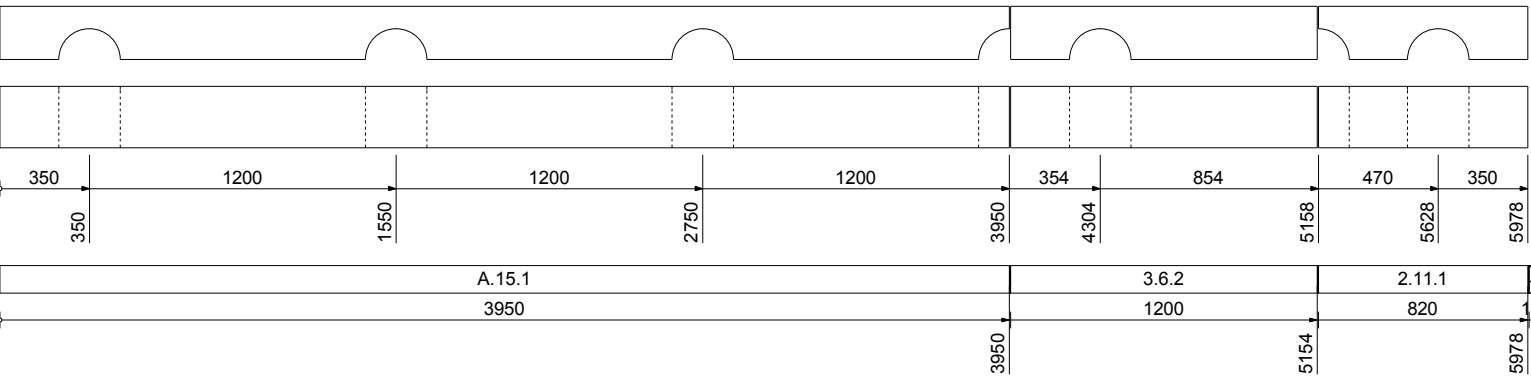
Д-173

Индивидуальный проект дома

№ п/п		Схема	Заг-ка, мм	Длина, мм	Отход, мм																						
97			6000	5964	36																						
98			6000	5950	50																						
99			6000	5980	20																						
<table><tr><td></td><td></td><td></td><td></td><td></td><td></td><td rowspan="3">Карта раскроя. [Д-173] Индивидуальный проект дома</td><td>Лист</td></tr><tr><td></td><td></td><td></td><td></td><td></td><td></td><td>34</td></tr><tr><td>Изм.</td><td>Кол.уч.</td><td>Лист</td><td>№ док.</td><td>Подп.</td><td>Дата</td><td>(126)</td></tr></table>													Карта раскроя. [Д-173] Индивидуальный проект дома	Лист							34	Изм.	Кол.уч.	Лист	№ док.	Подп.	Дата
						Карта раскроя. [Д-173] Индивидуальный проект дома	Лист																				
							34																				
Изм.	Кол.уч.	Лист	№ док.	Подп.	Дата		(126)																				

№ п/п		Схема	Заг-ка, мм	Длина, мм	Отход, мм		
100			6000	5750	250		
101			6000	5950	50		
102			6000	5950	50		
Инв № подл.		Карта раскроя. [Д-173] Индивидуальный проект дома			Лист		
Подп. и дата					35		
Взам.инв. №					(126)		
		Изм.	Кол.уч.	Лист	№ док.	Подп.	Дата

№ п/п		Схема	Заг-ка, мм	Длина, мм	Отход, мм																							
Инв № подл.	Подп. и дата	Взам.инв. №	103		6000	5950	50																					
			104		6000	5950	50																					
			105		6000	5950	50																					
			<table><tr><td></td><td></td><td></td><td></td><td></td><td></td><td rowspan="3">Карта раскроя. [Д-173] Индивидуальный проект дома</td><td>Лист</td></tr><tr><td></td><td></td><td></td><td></td><td></td><td></td><td>36</td></tr><tr><td>Изм.</td><td>Кол.уч.</td><td>Лист</td><td>№ док.</td><td>Подп.</td><td>Дата</td><td>(126)</td></tr></table>										Карта раскроя. [Д-173] Индивидуальный проект дома	Лист							36	Изм.	Кол.уч.	Лист	№ док.	Подп.	Дата	(126)
						Карта раскроя. [Д-173] Индивидуальный проект дома	Лист																					
							36																					
Изм.	Кол.уч.	Лист	№ док.	Подп.	Дата		(126)																					

№ п/п		Схема	Заг-ка, мм	Длина, мм	Отход, мм
106			6000	5950	50
107			6000	5950	50
108			6000	5970	30

Изм.

Кол.уч.

Лист

№ док.

Подп.

Дата

Карта раскроя.

[Д-173] Индивидуальный проект дома

Лист
37
(126)

№ п/п		Схема	Заг-ка, мм	Длина, мм	Отход, мм
109			6000	5800	200
110			6000	5950	50
111			6000	5924	76

Изм.

Кол.уч.

Лист

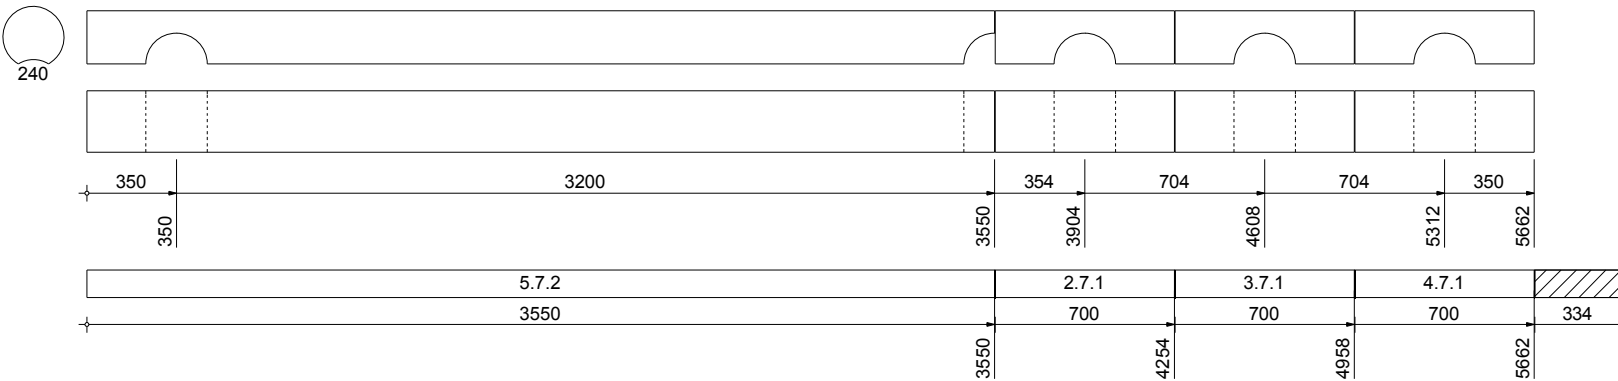
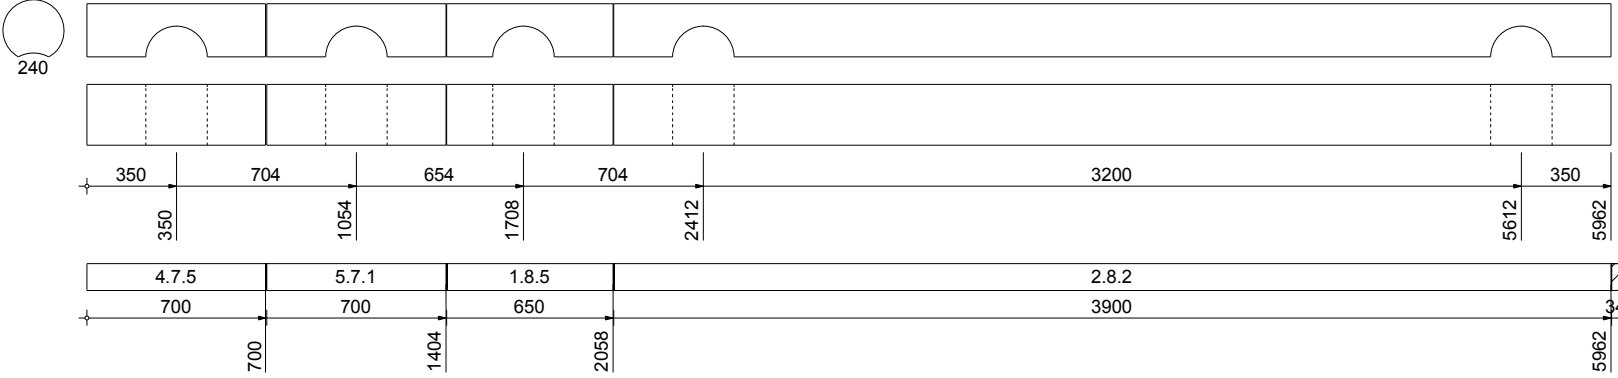
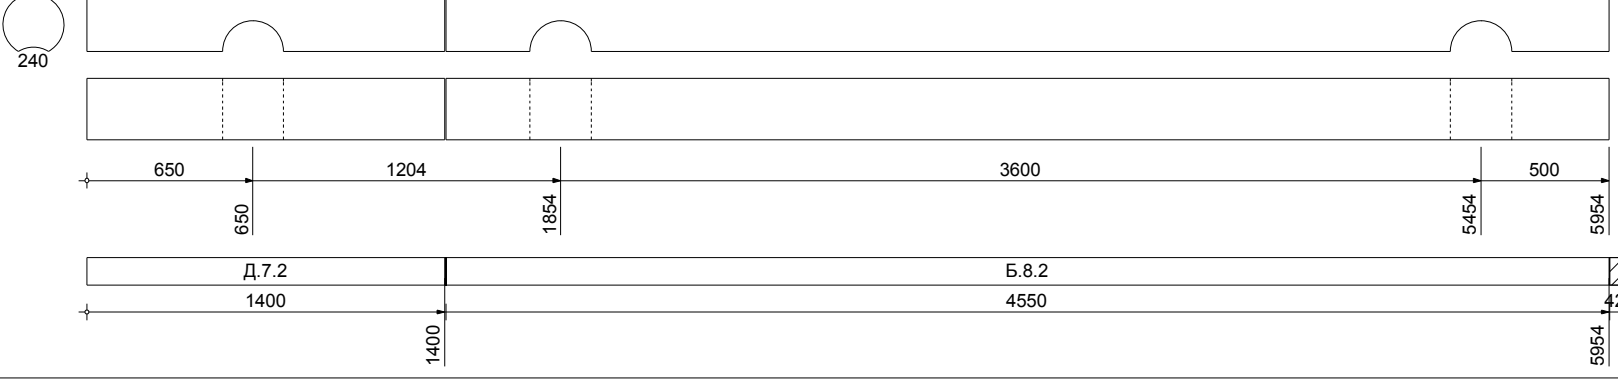
№ док.

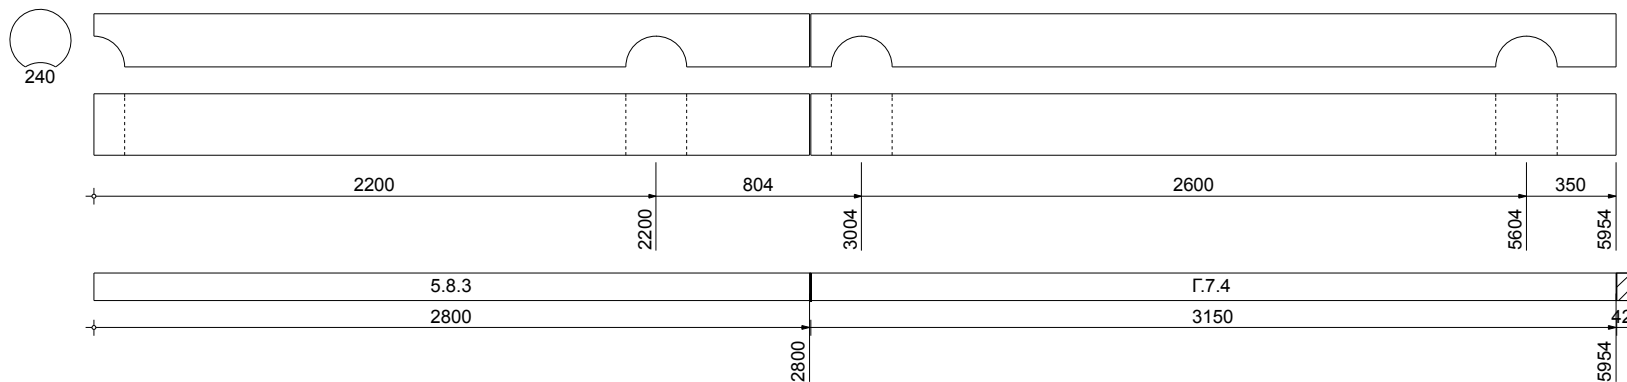
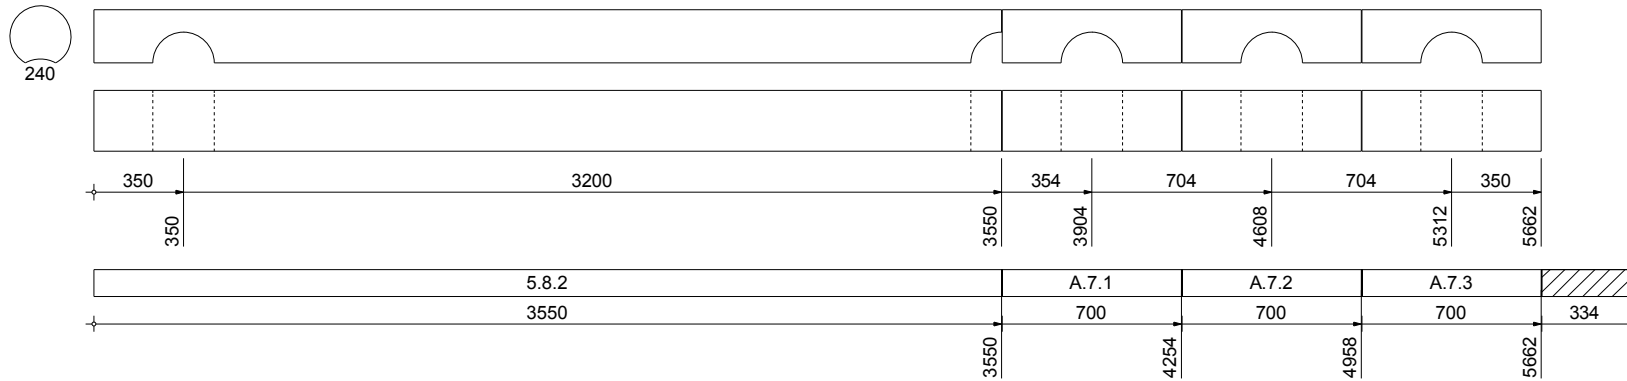
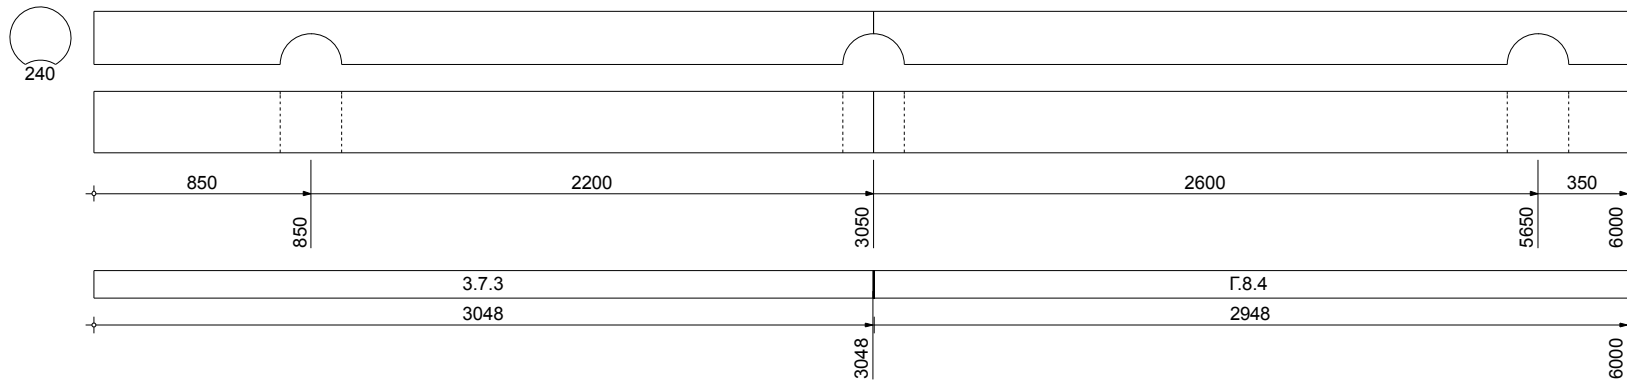
Подп.

Дата

Карта раскроя.
[Д-173] Индивидуальный проект дома

Лист
38
(126)

		№ п/п	Схема	Заг-ка, мм	Длина, мм	Отход, мм
		112		6000	5650	350
		113		6000	5950	50
		114		6000	5950	50
Инв № подл.	Подл. и дата	Взам.инв.№				
			Карта раскроя.			
			[Д-173] Индивидуальный проект дома			
			Лист 39 (126)			

№ п/п		Схема	Заг-ка, мм	Длина, мм	Отход, мм	
Инв № подл.	Подп. и дата	115		6000	5950	50
		116		6000	5650	350
		117		6000	6000	0
Взам.инв. №						
Инд № подл.						

№ п/п		Схема	Заг-ка, мм	Длина, мм	Отход, мм
118		240 350 3500 3850 1754 5604 350 5954 Б.7.1 4300 Б.8.3 1650 4300 5954	6000	5950	50
119		240 3600 354 704 954 350 5962 Г.12.3 3600 Б.7.1 700 Б.7.2 700 5.8.4 950 3600 4304 5008 5962	6000	5950	50
120		240 350 704 704 1554 2500 5812 Г.7.1 700 2.8.1 700 3.8.1 700 Г.9.3 3700 184	6000	5800	200
Инв № подл.		Карта раскроя.			
		[Д-173] Индивидуальный проект дома			
Подп. и дата		Лист			
		41			
		(126)			
Взам.инв. №		Изм.			
		Кол.уч.			
		Лист			
		№ док.			
		Подп.			
		Дата			

№ п/п		Схема	Заг-ка, мм	Длина, мм	Отход, мм																							
Инв № подл.	Подп. и дата	Взам.инв. №	121	240 1050 2600 704 1104 528 5986 1050 3650 4354 5458 5986 Д.7.4 4000 4000 4704 5986 10	6000	5978	22																					
			122	240 350 1200 1200 1200 304 654 704 350 5962 350 1550 2750 3950 4254 4908 5612 5962 В.15.1 3950 3950 4254 4908 5612 5962 24	6000	5950	50																					
			123	240 350 3600 1004 704 300 5958 350 3950 4954 5304 5958 А.16.1 3950 3950 4954 5304 5958 38	6000	5950	50																					
<table><tr><td></td><td></td><td></td><td></td><td></td><td></td><td rowspan="3">Карта раскроя. [Д-173] Индивидуальный проект дома</td><td>Лист</td></tr><tr><td></td><td></td><td></td><td></td><td></td><td></td><td>42</td></tr><tr><td>Изм.</td><td>Кол.уч.</td><td>Лист</td><td>№ док.</td><td>Подп.</td><td>Дата</td><td>(126)</td></tr></table>													Карта раскроя. [Д-173] Индивидуальный проект дома	Лист							42	Изм.	Кол.уч.	Лист	№ док.	Подп.	Дата	(126)
						Карта раскроя. [Д-173] Индивидуальный проект дома	Лист																					
							42																					
Изм.	Кол.уч.	Лист	№ док.	Подп.	Дата		(126)																					

		№ п/п	Схема	Заг-ка, мм	Длина, мм	Отход, мм	
Инв № подл.	Подп. и дата	Взам.инв.№	124		6000	5950	50
			125		6000	5800	200
			126		6000	5970	30
Изм. Кол.уч. Лист № док. Подп. Дата Карта раскроя. [Д-173] Индивидуальный проект дома Лист 43 (126)							

№ п/п		Схема	Заг-ка, мм	Длина, мм	Отход, мм
127			6000	5750	250
128			6000	5950	50
129			6000	5950	50

Изм.

Кол.уч.

Лист

№ док.

Подп.

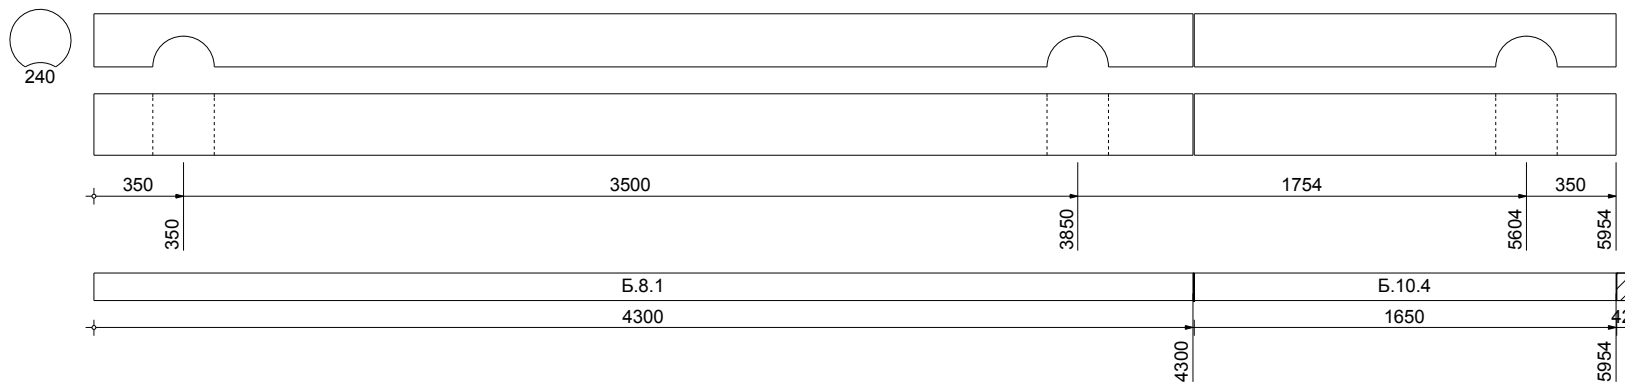
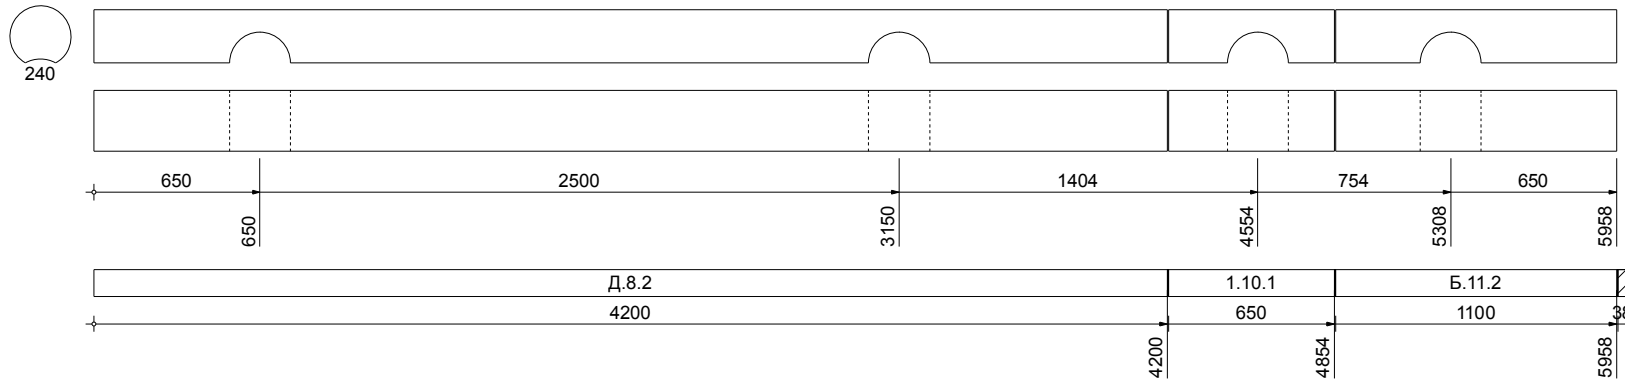
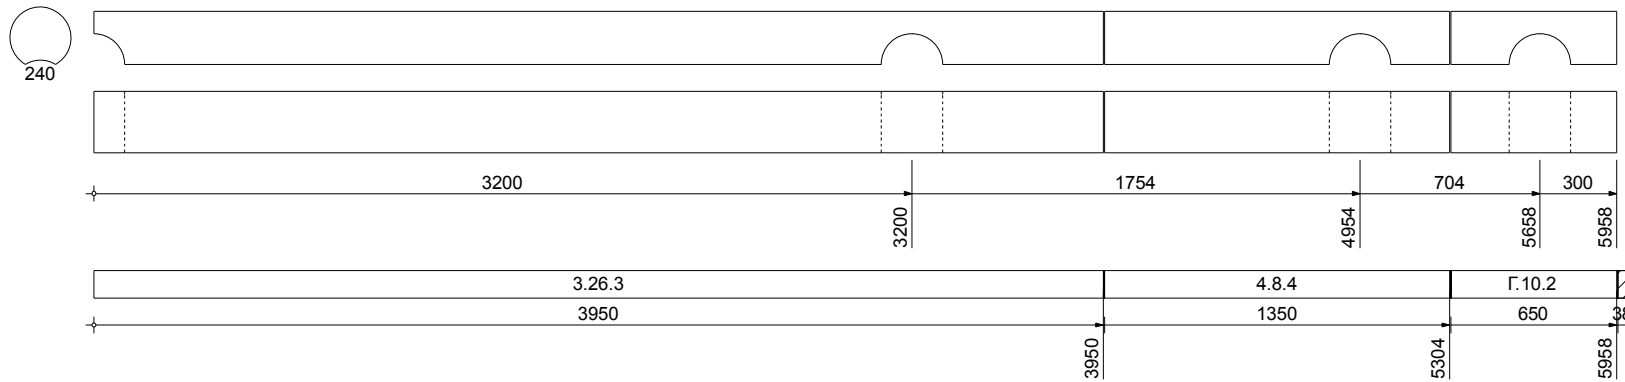
Дата

Карта раскроя.

[Д-173] Индивидуальный проект дома

Лист
44
(126)

№ п/п		Схема	Заг-ка, мм	Длина, мм	Отход, мм	
130			6000	5650	350	
131			6000	5800	200	
132			6000	5800	200	
		Карта раскроя.				Лист
		[Д-173] Индивидуальный проект дома				45
						(126)

№ п/п		Схема	Заг-ка, мм	Длина, мм	Отход, мм	
Инв № подл.	Подп. и дата	133		6000	5950	50
		134		6000	5950	50
		135		6000	5950	50
Взам.инв. №						
Инд № подл.						

№ п/п		Схема	Заг-ка, мм	Длина, мм	Отход, мм
136			6000	5900	100
137			6000	5950	50
138			6000	5850	150

Изм.

Кол.уч.

Лист

№ док.

Подп.

Дата

Карта раскроя.
[Д-173] Индивидуальный проект дома

Лист
47
(126)

№ п/п	Схема	Заг-ка, мм	Длина, мм	Отход, мм
139		6000	5944	56
140		6000	5750	250
141		6000	5750	250

Изм.

Кол.уч.

Лист

№ док.

Подп.

Дата

Карта раскроя.

[Д-173] Индивидуальный проект дома

Лист
48
(126)

№ п/п		Схема	Заг-ка, мм	Длина, мм	Отход, мм
142			6000	5950	50
143			6000	5650	350
144			6000	5800	200

Изм.

Кол.уч.

Лист

№ док.

Подп.

Дата

Карта раскроя.

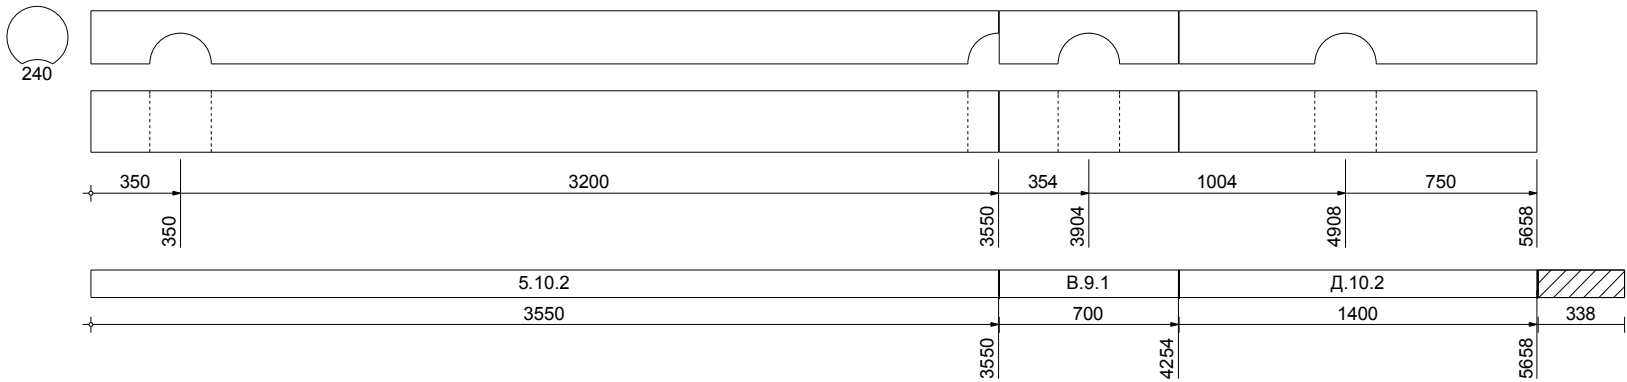
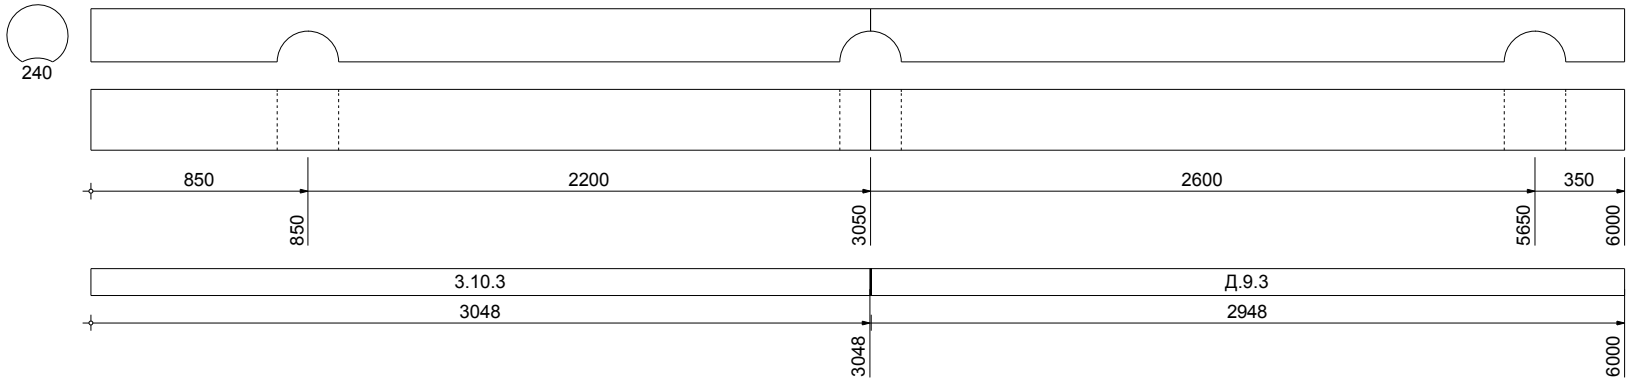
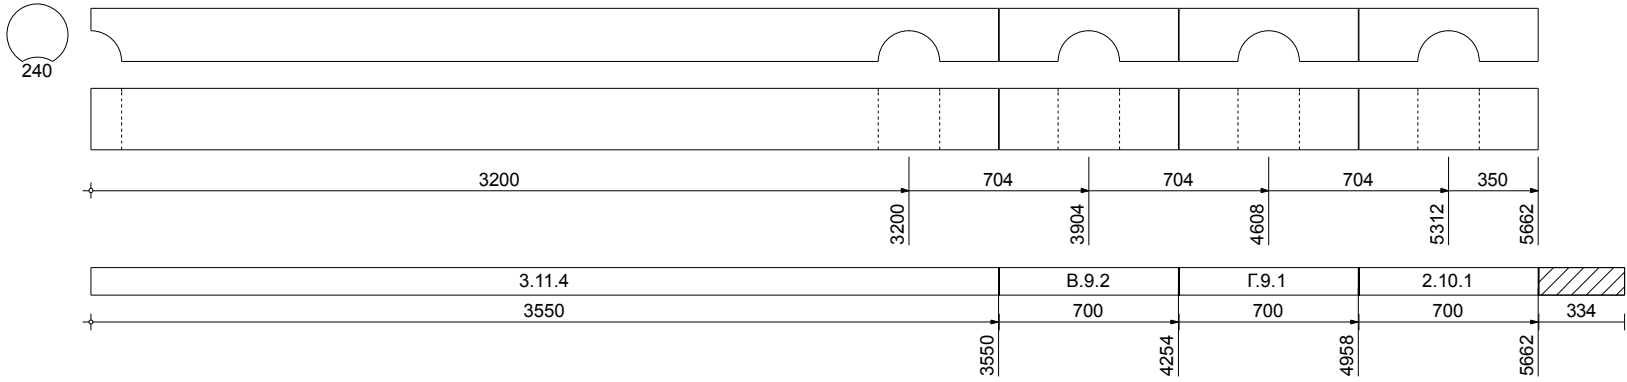
Лист 49 (126)

Инв № подл.

Подл. и дата

Взам.инв.№

[Д-173] Индивидуальный проект дома

№ п/п		Схема	Заг-ка, мм	Длина, мм	Отход, мм
145			6000	5650	350
146			6000	6000	0
147			6000	5650	350
Инв № подл.		Карта раскроя.			
		[Д-173] Индивидуальный проект дома			
		Лист 50 (126)			
Подп. и дата		Изм.	Кол.уч.	Лист	№ док.
Взам.инв. №		Подп.	Дата		

№ п/п		Схема	Заг-ка, мм	Длина, мм	Отход, мм
148			6000	5950	50
149			6000	5746	254
150			6000	5900	100

Изм.

Кол.уч.

Лист

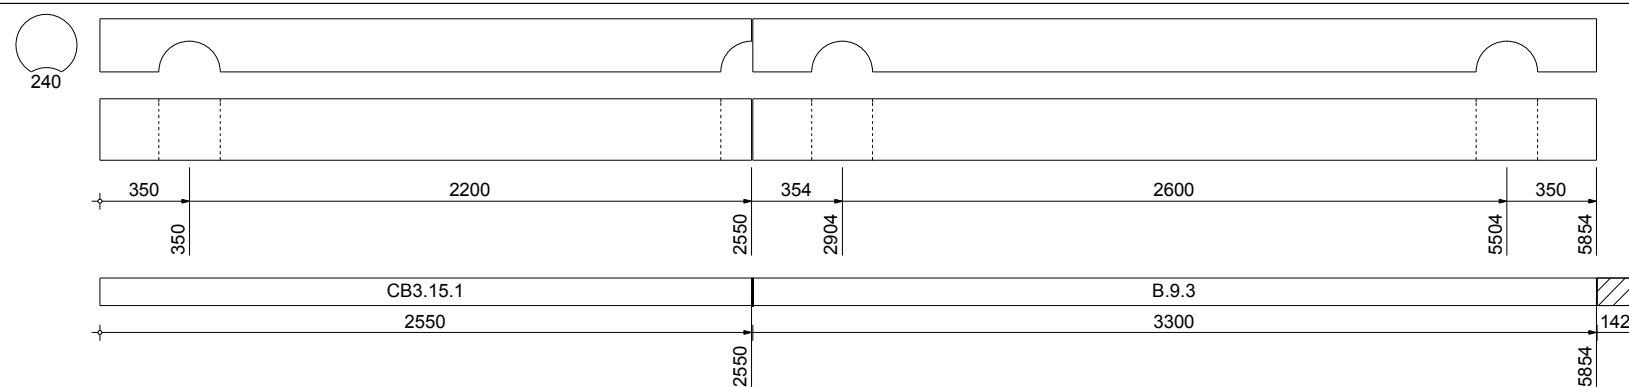
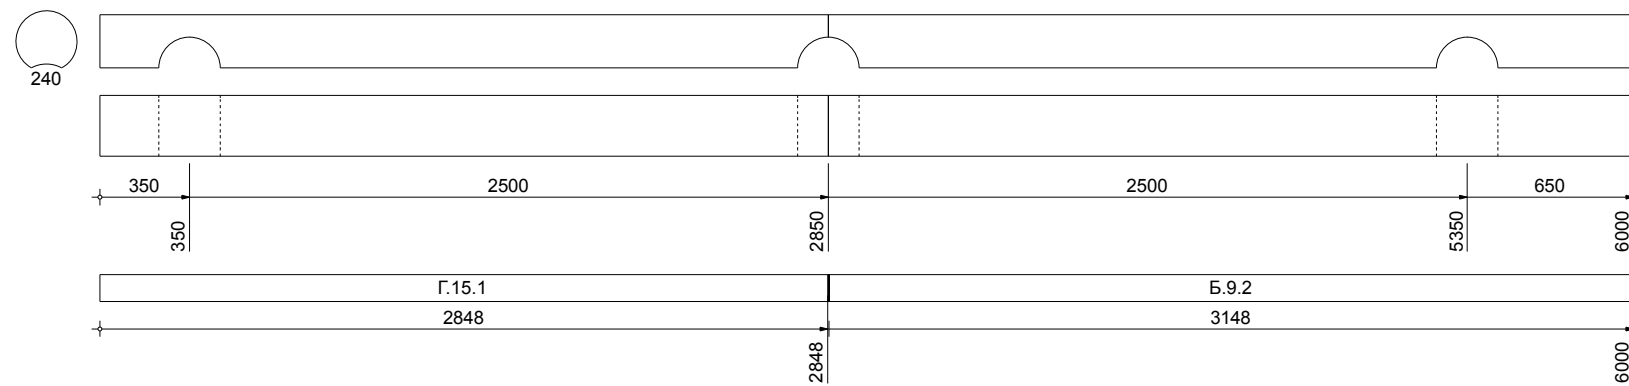
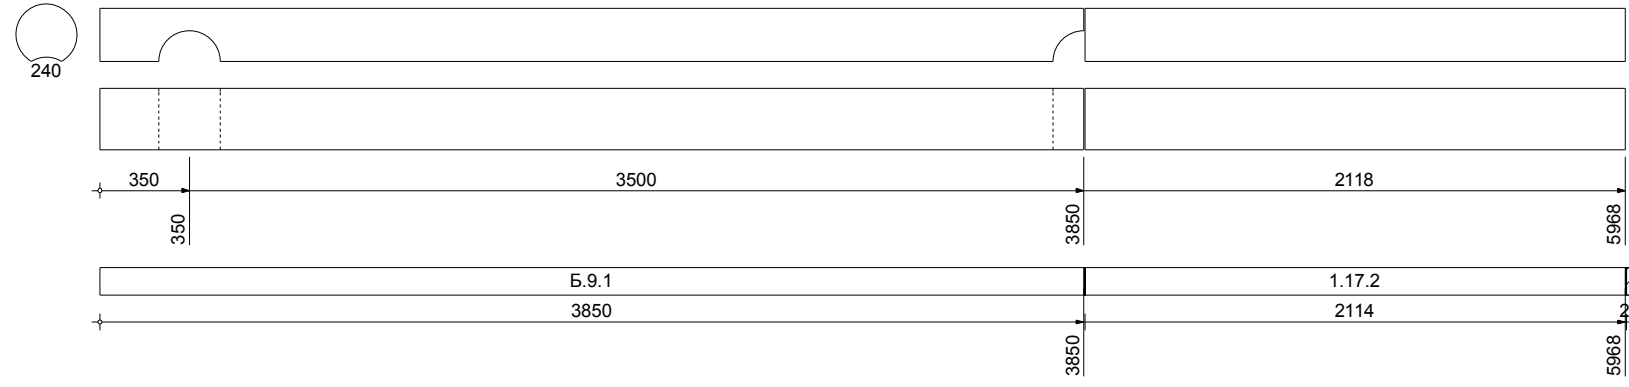
№ док.

Подп.

Дата

Карта раскроя.
[Д-173] Индивидуальный проект дома

Лист
51
(126)

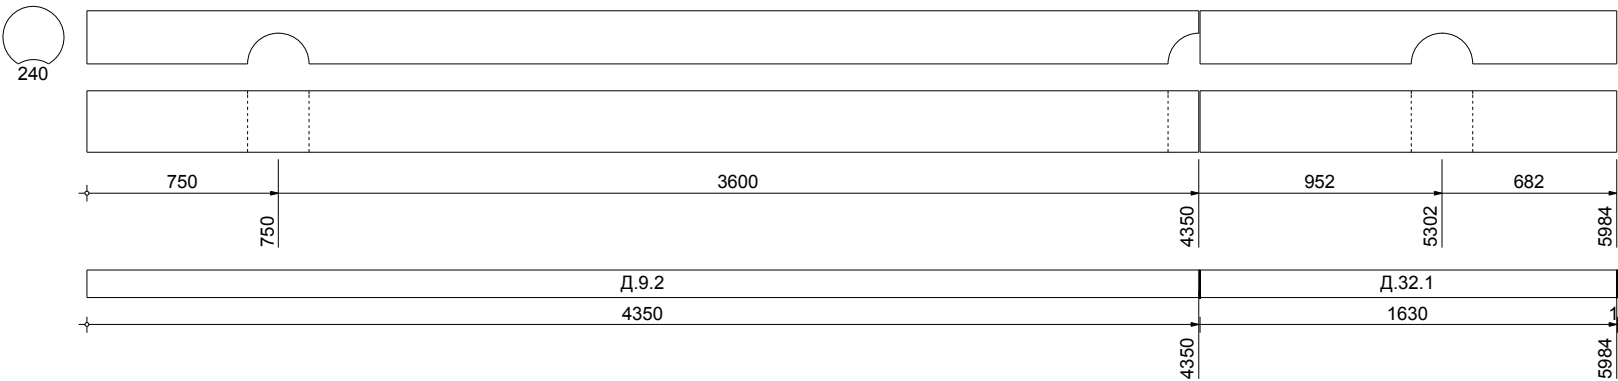
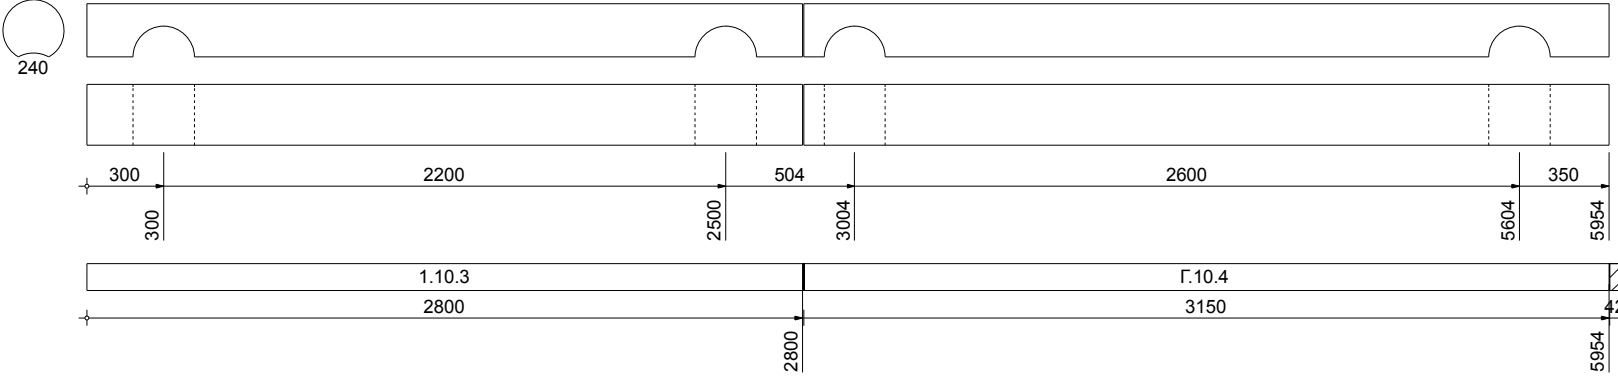
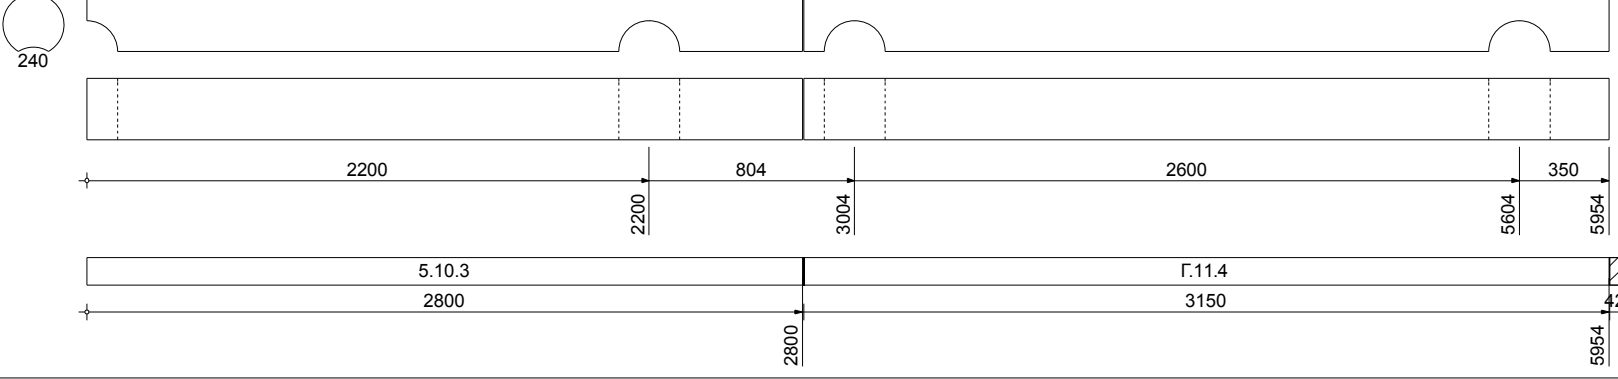
№ п/п		Схема	Заг-ка, мм	Длина, мм	Отход, мм
151		6000	5850	150	
152		6000	6000	0	
153		6000	5964	36	

Изм.	Кол.уч.	Лист	№ док.	Подп.	Дата

Карта раскроя.

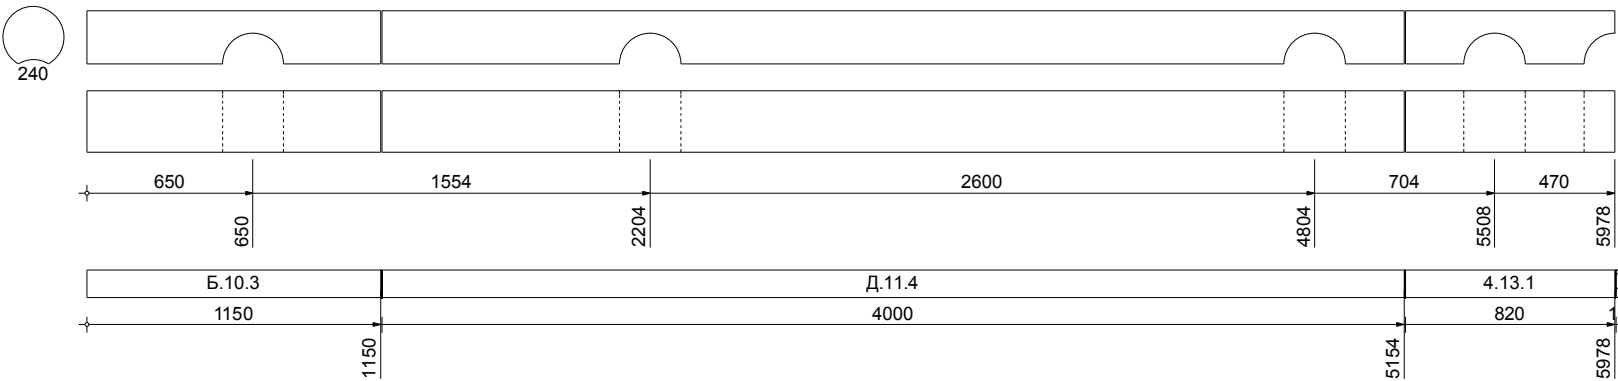
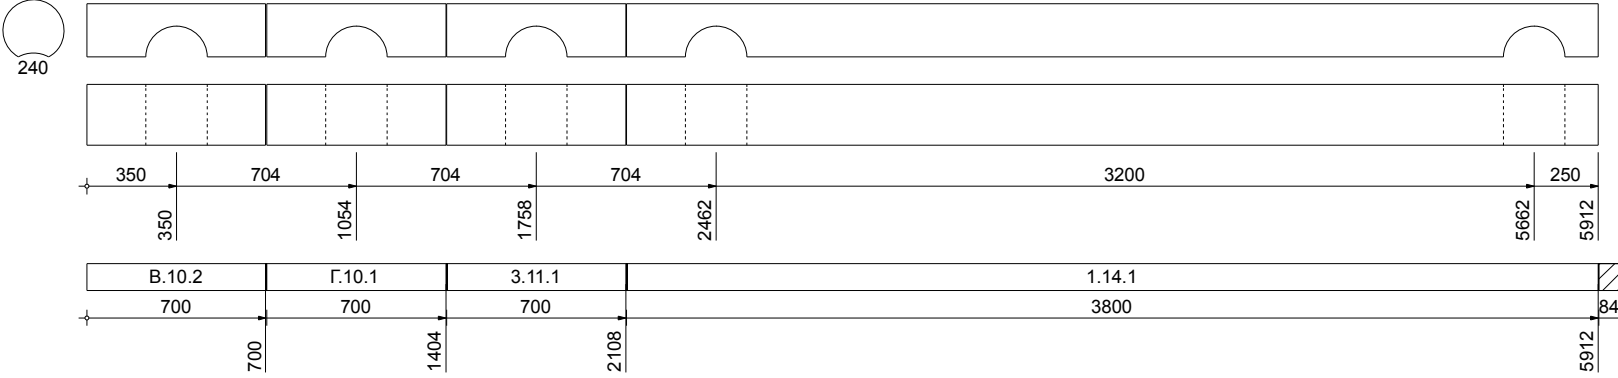
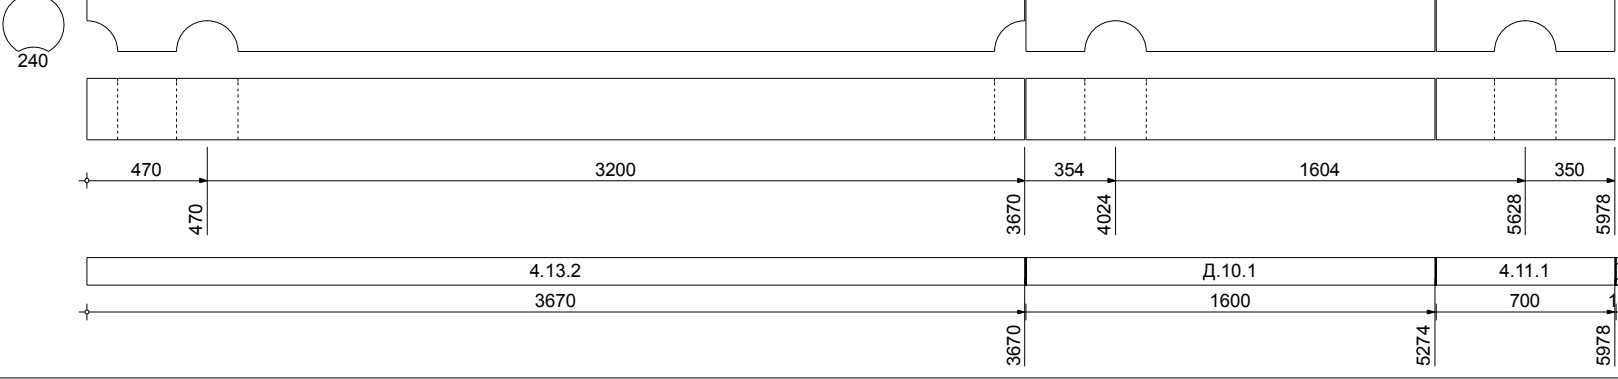
[Д-173] Индивидуальный проект дома

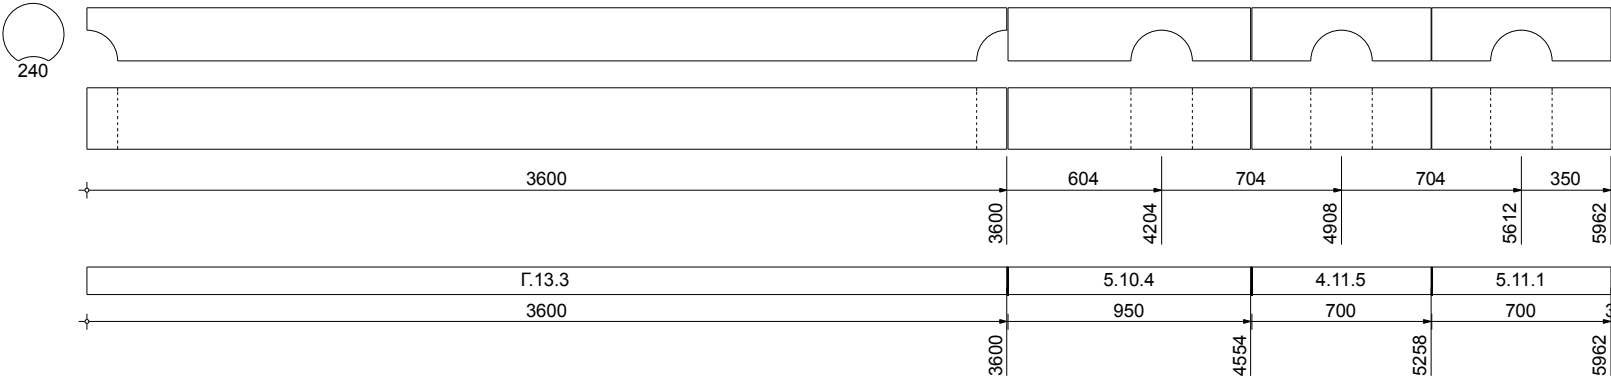
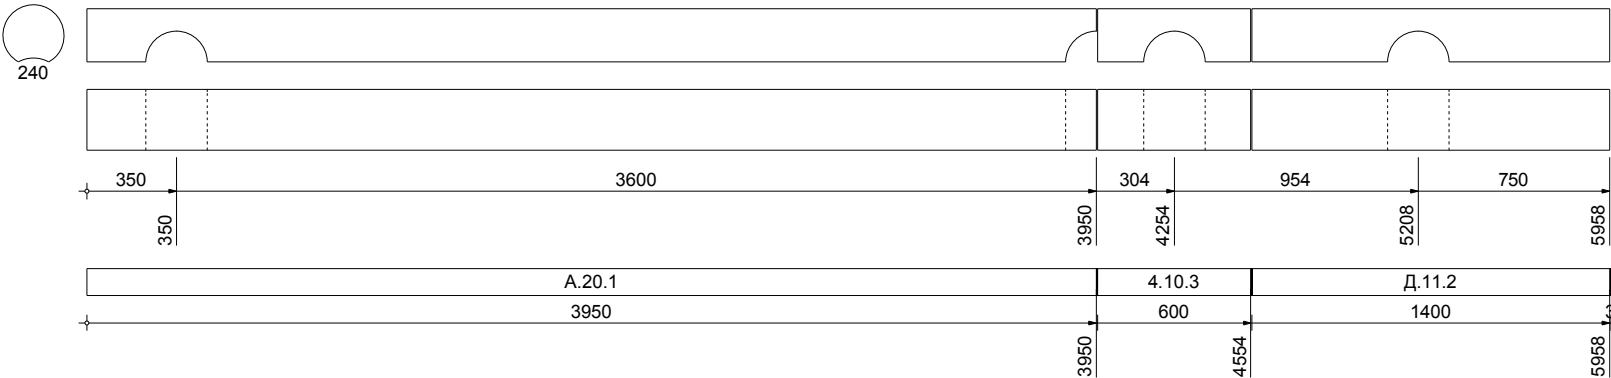
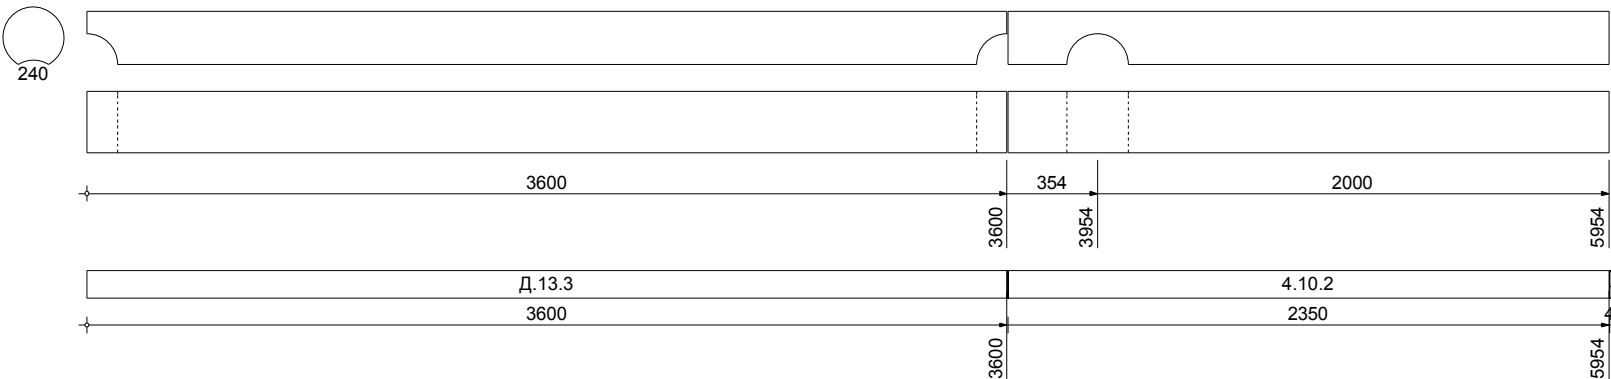
Лист
52
(126)

		№ п/п	Схема	Заг-ка, мм	Длина, мм	Отход, мм														
Инв № подл.	Подп. и дата	Взам.инв.№	154		6000	5980	20													
			155		6000	5950	50													
			156		6000	5950	50													
<table><tr><td></td><td></td><td></td><td></td><td></td><td></td><td rowspan="2">Карта раскроя.</td><td rowspan="2">Лист 53 (126)</td></tr><tr><td>Изм.</td><td>Кол.уч.</td><td>Лист</td><td>№ док.</td><td>Подп.</td><td>Дата</td></tr></table> [Д-173] Индивидуальный проект дома													Карта раскроя.	Лист 53 (126)	Изм.	Кол.уч.	Лист	№ док.	Подп.	Дата
						Карта раскроя.	Лист 53 (126)													
Изм.	Кол.уч.	Лист	№ док.	Подп.	Дата															

№ п/п		Схема	Заг-ка, мм	Длина, мм	Отход, мм
157			6000	5800	200
158			6000	5800	200
159			6000	5950	50

Инв № подл.							Карта раскроя. [Д-173] Индивидуальный проект дома	Лист
								54
								(126)
Подп. и дата	Взам.инв. №							

			№ п/п	Схема	Заг-ка, мм	Длина, мм	Отход, мм		
Инв № подл.	Подп. и дата	Взам.инв.№	160		6000	5970	30		
			161		6000	5900	100		
			162		6000	5970	30		
								Карта раскроя.	Лист
								[Д-173] Индивидуальный проект дома	55 (126)
Изм.	Кол.уч.	Лист	№ док.	Подп.	Дата				

№ п/п		Схема	Заг-ка, мм	Длина, мм	Отход, мм
163		6000	5950	50	
164		6000	5950	50	
165		6000	5950	50	
Инв № подл.		Карта раскроя.			Лист
Подп. и дата		[Д-173] Индивидуальный проект дома			56
Взам.инв. №					(126)

№ п/п		Схема	Заг-ка, мм	Длина, мм	Отход, мм
166		3200	6000	5800	200
		2200			
		404			
167		3200	6000	5800	200
		2200			
		404			
168		2694	6000	5964	36
		2500			
		304			
		470			
		28			
		5194			
		5968			
		Б.15.1			
		5194			
		770			
		5968			
		5194			
		5968			
		5194			
		51			

№ п/п		Схема			Заг-ка, мм	Длина, мм	Отход, мм
169					6000	5950	50
170					6000	5950	50
171					6000	5980	20

Изм.

Кол.уч.

Лист

№ док.

Подп.

Дата

Карта раскроя.
[Д-173] Индивидуальный проект дома

Лист
58
(126)

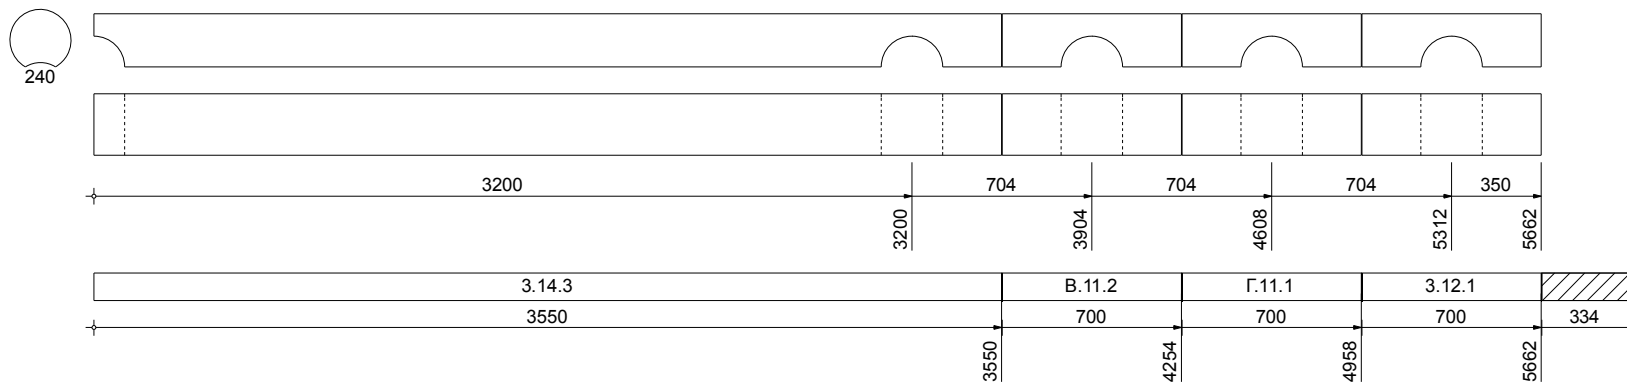
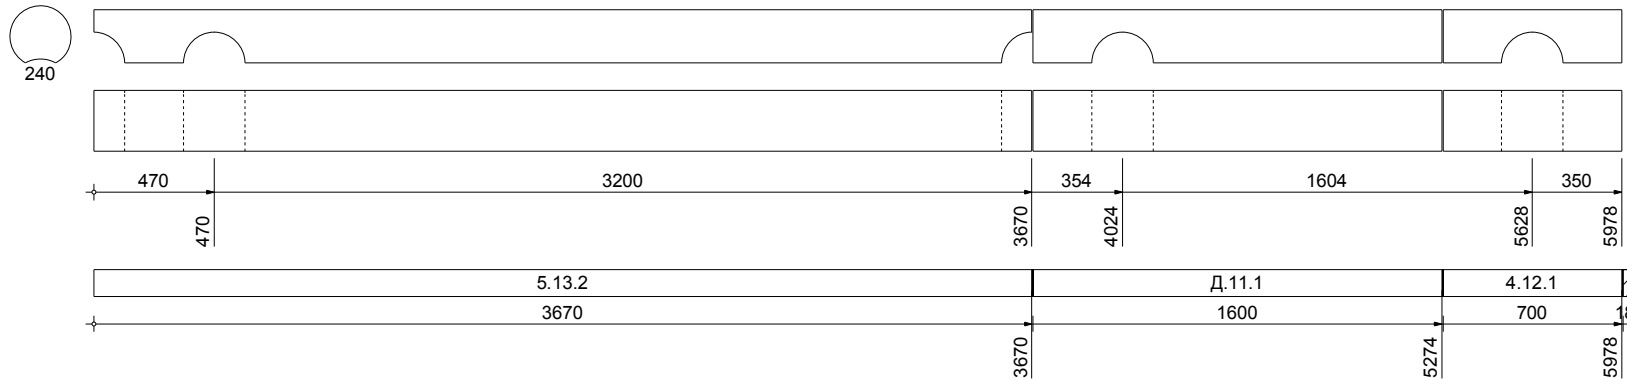
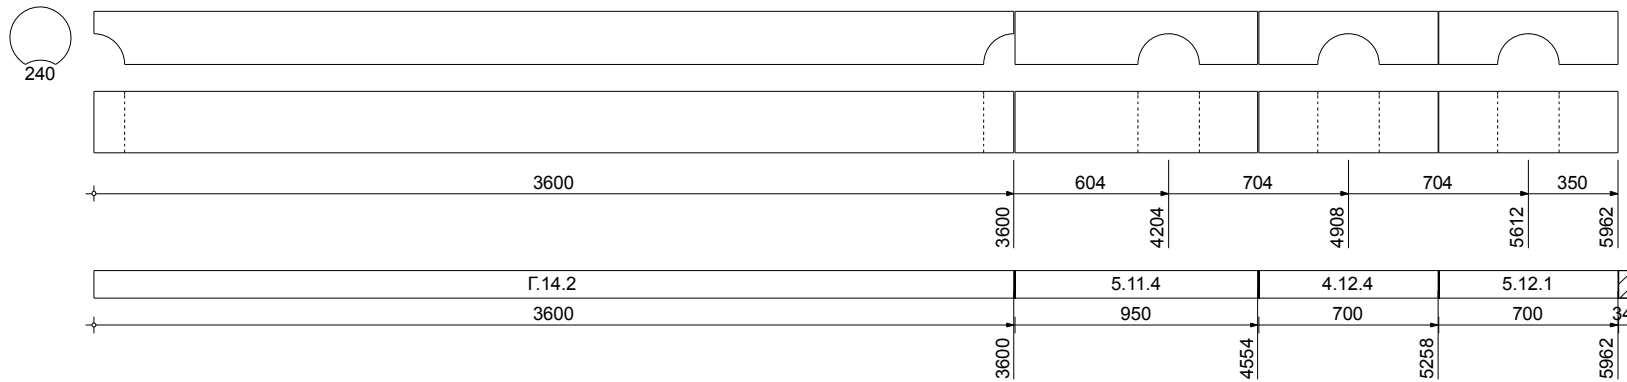
№ п/п		Схема	Заг-ка, мм	Длина, мм	Отход, мм
172			6000	5944	56
173			6000	5750	250
174			6000	5950	50

						Карта раскроя. [Д-173] Индивидуальный проект дома	Лист
							59
Изм.	Кол.уч.	Лист	№ док.	Подп.	Дата		(126)

№ п/п		Схема	Заг-ка, мм	Длина, мм	Отход, мм
175			6000	4950	1050
176			6000	5984	16
177			6000	5900	100

Инв № подл.	Подп. и дата	Взам.инв. №	177						

						Карта раскроя.		Лист
						[Д-173] Индивидуальный проект дома		60
Изм.	Кол.уч.	Лист	№ док.	Подп.	Дата			(126)

№ п/п		Схема	Заг-ка, мм	Длина, мм	Отход, мм				
Инв № подл.	Подп. и дата	Взам.инв. №	178		6000	5650	350		
			179		6000	5970	30		
			180		6000	5950	50		
Карта раскроя.						Лист			
[Д-173] Индивидуальный проект дома						61			
						(126)			
Изм.	Кол.уч.	Лист	№ док.	Подп.	Дата				

№ п/п	Схема	Заг-ка, мм	Длина, мм	Отход, мм
181		6000	5950	50
182		6000	5950	50
183		6000	5956	44

Изм.

Кол.уч.

Лист

№ док.

Подп.

Дата

Карта раскроя.
[Д-173] Индивидуальный проект дома

Лист
62
(126)

№ п/п	Схема	Заг-ка, мм	Длина, мм	Отход, мм
184		6000	5950	50
185		6000	6000	0
186		6000	5950	50

Изм.

Кол.уч.

Лист

№ док.

Подп.

Дата

Карта раскроя.

[Д-173] Индивидуальный проект дома

Лист
63
(126)

№ п/п		Схема	Заг-ка, мм	Длина, мм	Отход, мм
187			6000	5950	50
188			6000	5870	130
189			6000	5980	20

Изм.						Кол.уч.						Лист						№ док.						Подп.						Дата					
Изм.						Кол.уч.						Лист						№ док.						Подп.						Дата					

Карта раскроя.												Лист
[Д-173] Индивидуальный проект дома												64
												(126)

№ п/п	Схема	Заг-ка, мм	Длина, мм	Отход, мм
190		6000	5951	49
191		6000	5971	29
192		6000	5750	250

Изм.	Кол.уч.	Лист	№ док.	Подп.	Дата

Карта раскроя.

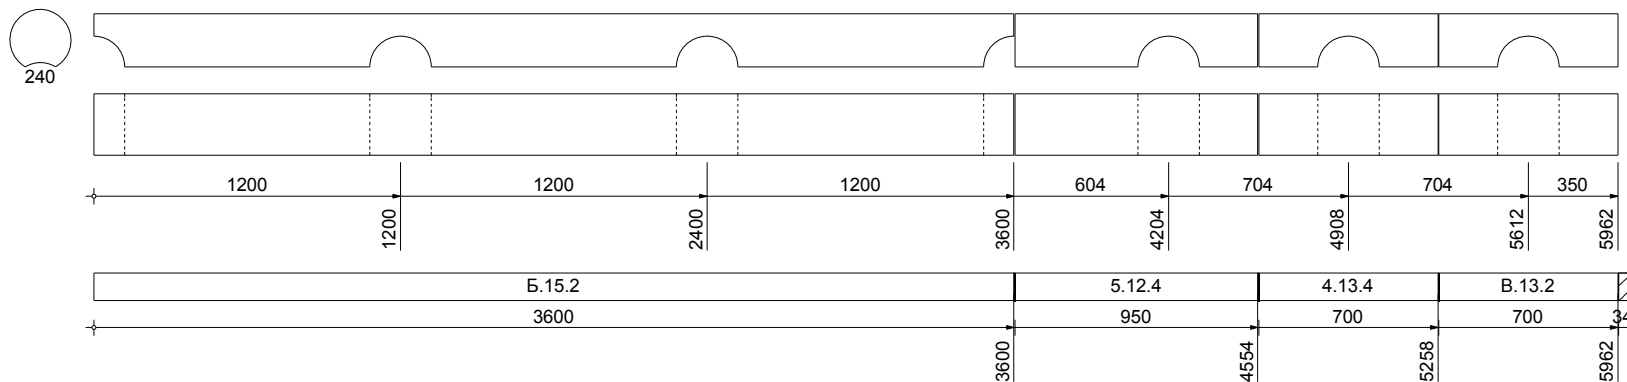
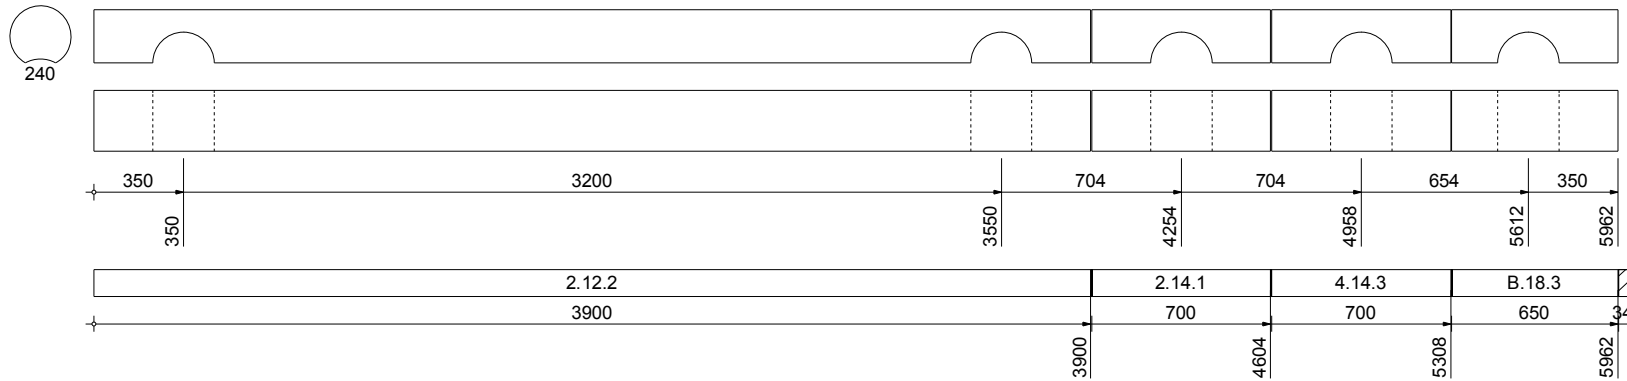
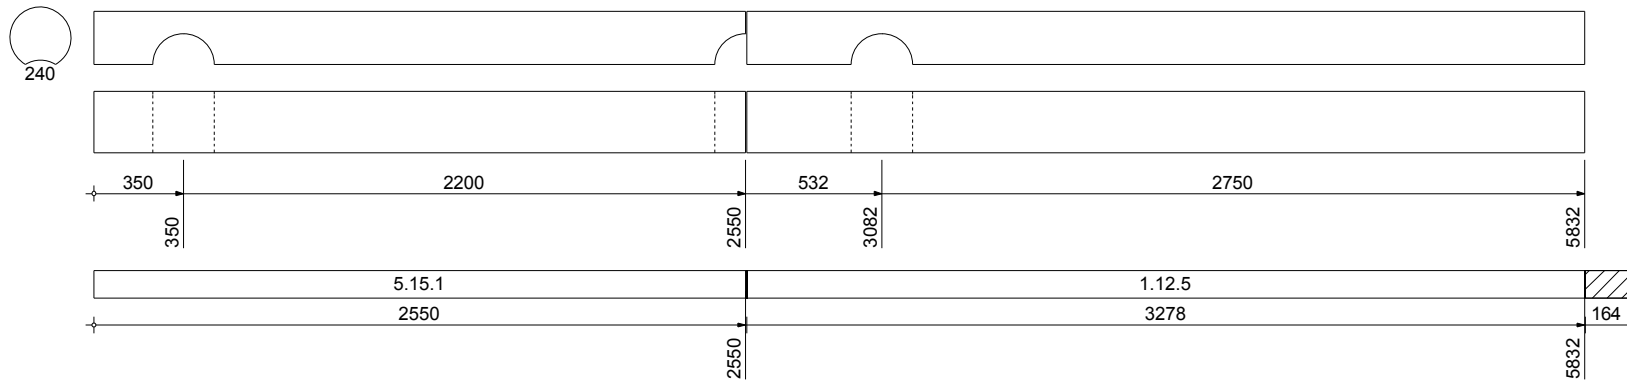
[Д-173] Индивидуальный проект дома

Лист
65
(126)

№ п/п		Схема	Заг-ка, мм	Длина, мм	Отход, мм
193		240 2200 3200 350 5400 5750 3.12.4 5750 246	6000	5750	250
194		240 528 2200 528 2728 3257 1.12.3 3257 2739	6000	3257	2743
195		240 350 3200 3550 4.12.2 3550 2446	6000	3550	2450

Инв № подл.	Подп. и дата	Взам.инв. №	Карта раскроя.						Лист
			[Д-173] Индивидуальный проект дома						66
									(126)

Изм.	Кол.уч.	Лист	№ док.	Подп.	Дата

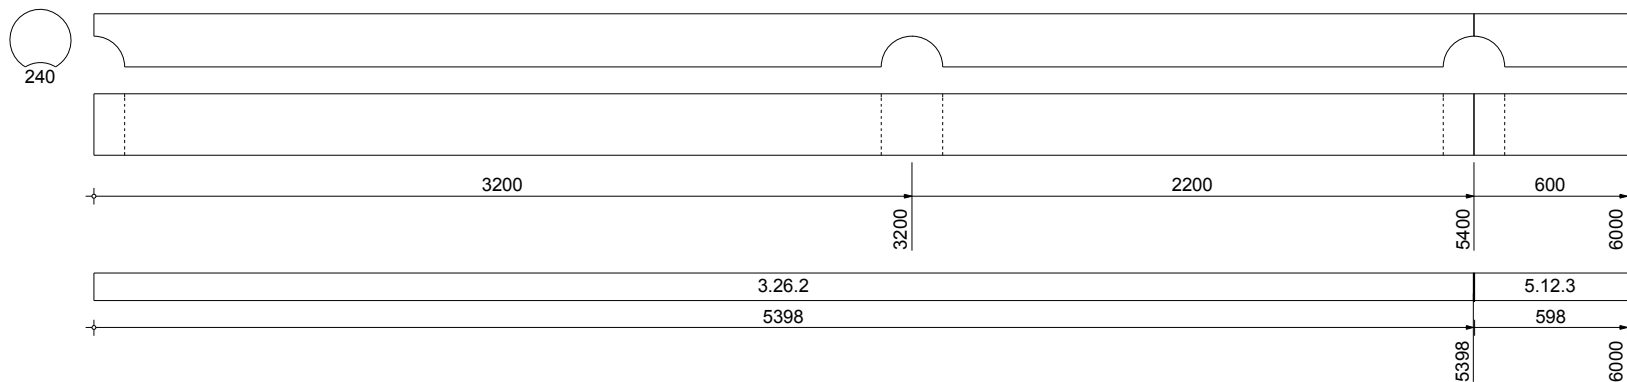
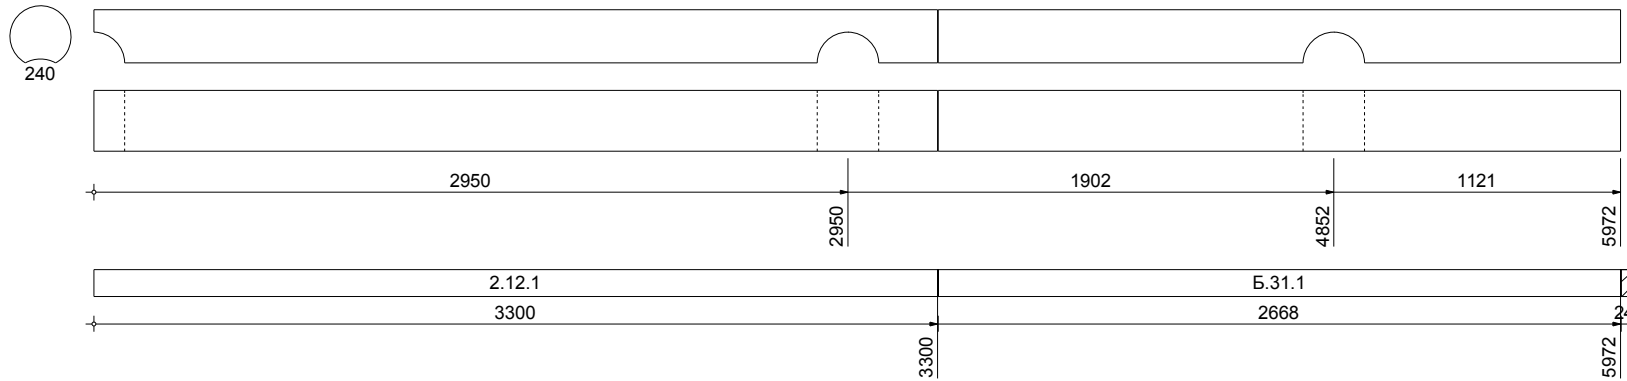
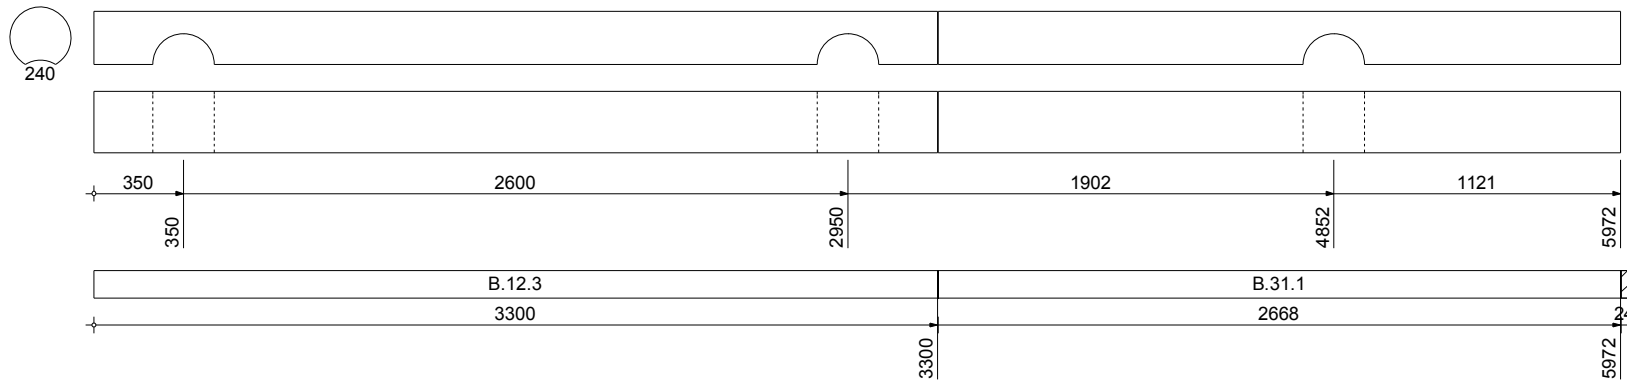
№ п/п		Схема	Заг-ка, мм	Длина, мм	Отход, мм																																			
196			6000	5950	50																																			
197			6000	5950	50																																			
198			6000	5828	172																																			
<table><tr><td colspan="2">Инв № подл.</td><td colspan="2">Подп. и дата</td><td colspan="2">Взам.инв. №</td></tr><tr><td colspan="2"></td><td colspan="2"></td><td colspan="2"></td></tr></table> <table><tr><td></td><td></td><td></td><td></td><td></td><td></td><td colspan="2" rowspan="3">Карта раскроя. [Д-173] Индивидуальный проект дома</td><td>Лист</td></tr><tr><td></td><td></td><td></td><td></td><td></td><td></td><td>67</td></tr><tr><td>Изм.</td><td>Кол.уч.</td><td>Лист</td><td>№ док.</td><td>Подп.</td><td>Дата</td><td>(126)</td></tr></table>						Инв № подл.		Подп. и дата		Взам.инв. №														Карта раскроя. [Д-173] Индивидуальный проект дома		Лист							67	Изм.	Кол.уч.	Лист	№ док.	Подп.	Дата	(126)
Инв № подл.		Подп. и дата		Взам.инв. №																																				
						Карта раскроя. [Д-173] Индивидуальный проект дома		Лист																																
								67																																
Изм.	Кол.уч.	Лист	№ док.	Подп.	Дата			(126)																																

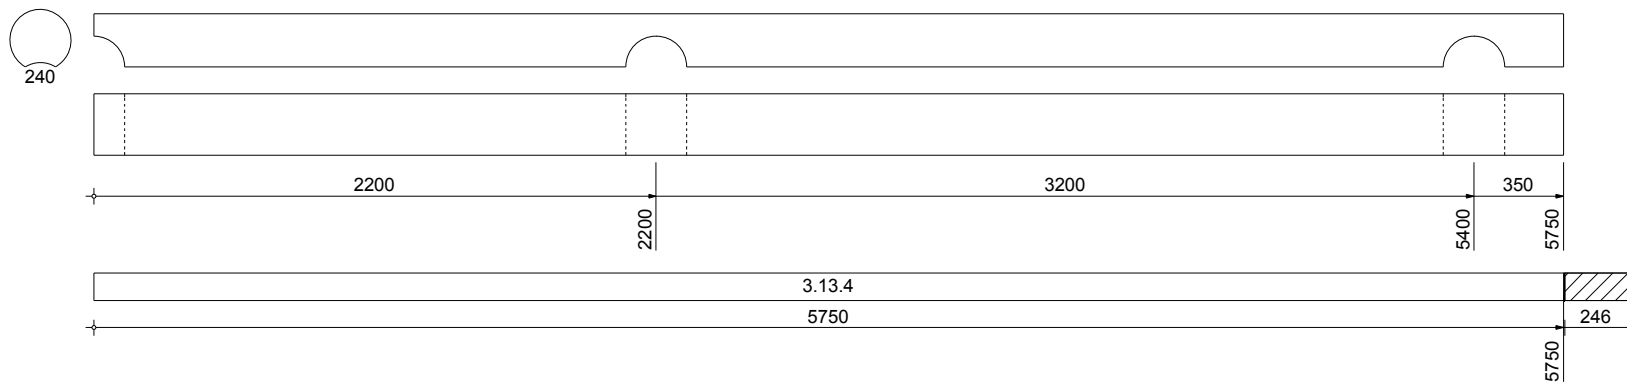
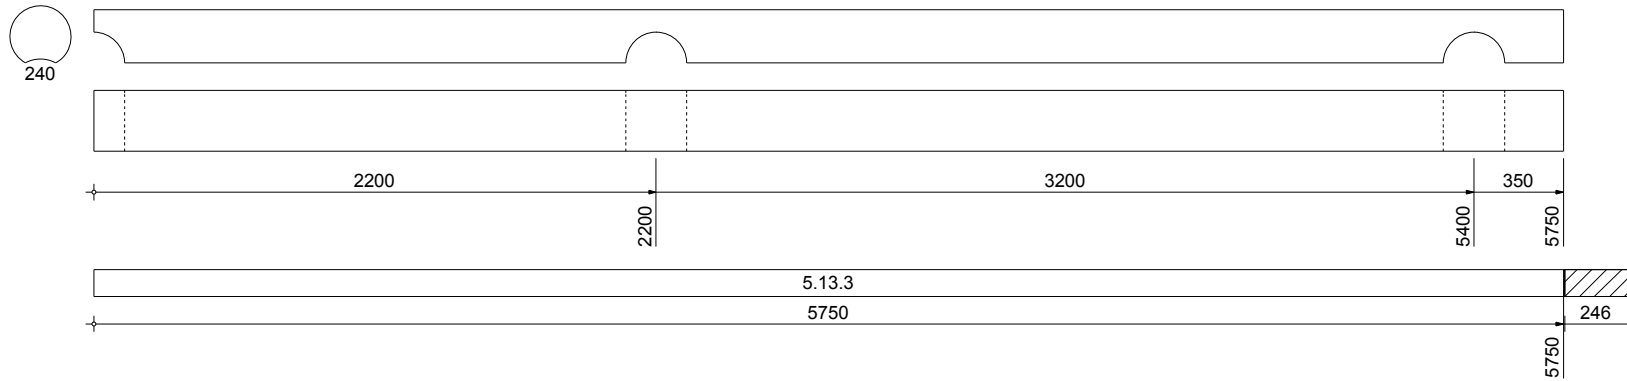
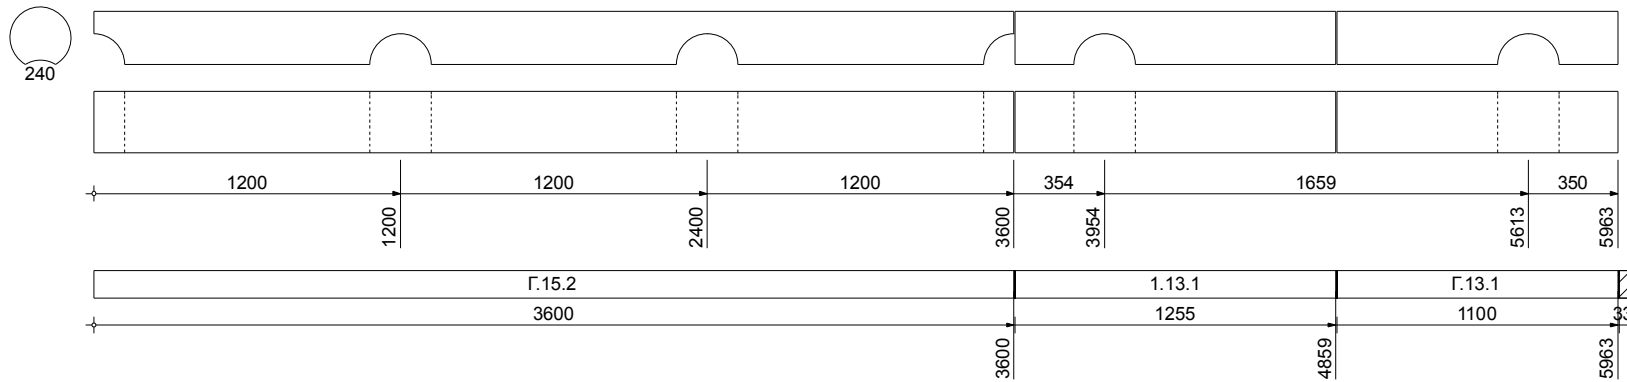
№ п/п		Схема	Заг-ка, мм	Длина, мм	Отход, мм
199			6000	5984	16
200			6000	5900	100
201			6000	5865	135
Карта раскроя.					
[Д-173] Индивидуальный проект дома					
Лист 68 (126)					

№ п/п		Схема	Заг-ка, мм	Длина, мм	Отход, мм
202			6000	5800	200
203			6000	5800	200
204			6000	5650	350

Инв № подл.	Подп. и дата	Взам.инв. №	Карта раскроя.						Лист
			[Д-173] Индивидуальный проект дома						69
									(126)

Изм.	Кол.уч.	Лист	№ док.	Подп.	Дата
------	---------	------	--------	-------	------

№ п/п		Схема					Заг-ка, мм	Длина, мм	Отход, мм																			
205							6000	6000	0																			
206							6000	5968	32																			
207							6000	5968	32																			
Инв № подл.		<table><tr><td></td><td></td><td></td><td></td><td></td><td></td></tr><tr><td></td><td></td><td></td><td></td><td></td><td></td></tr><tr><td>Изм.</td><td>Кол.уч.</td><td>Лист</td><td>№ док.</td><td>Подп.</td><td>Дата</td></tr></table>																	Изм.	Кол.уч.	Лист	№ док.	Подп.	Дата	Карта раскроя. [Д-173] Индивидуальный проект дома			Лист
Изм.	Кол.уч.	Лист	№ док.	Подп.	Дата																							
Подп. и дата		70																										
Взам.инв. №		(126)																										

№ п/п		Схема	Заг-ка, мм	Длина, мм	Отход, мм	
208		6000	5750	250		
209		6000	5750	250		
210		6000	5955	45		

№ п/п		Схема	Заг-ка, мм	Длина, мм	Отход, мм
211			6000	5990	10
212			6000	5850	150
213			6000	5865	135

Изм.

Кол.уч.

Лист

№ док.

Подп.

Дата

Карта раскроя.

[Д-173] Индивидуальный проект дома

Лист
72
(126)

№ п/п		Схема	Заг-ка, мм	Длина, мм	Отход, мм
214			6000	5800	200
215			6000	5950	50
216			6000	5970	30

Изм.

Кол.уч.

Лист

№ док.

Подп.

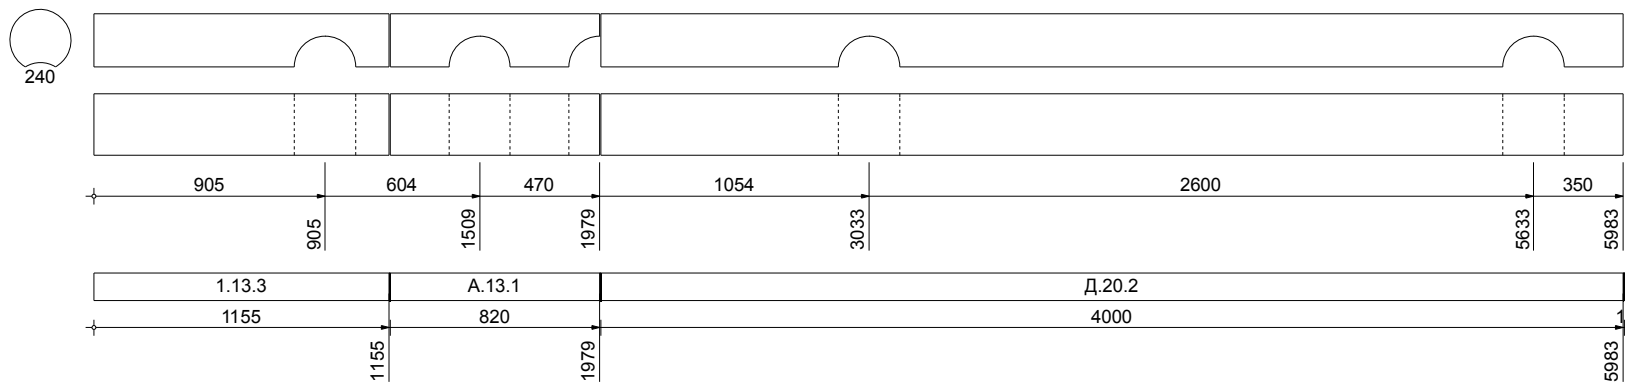
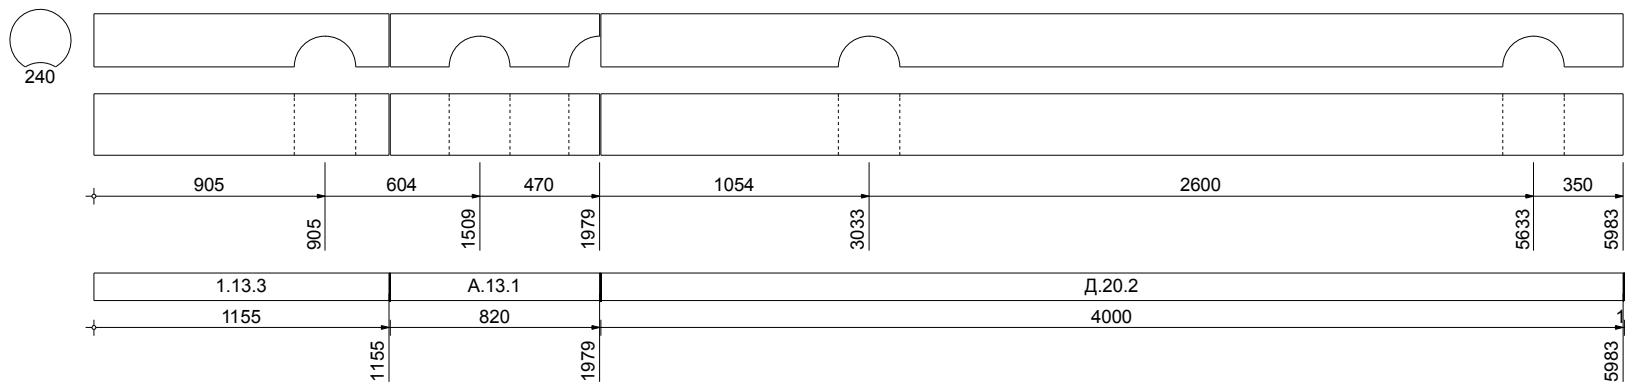
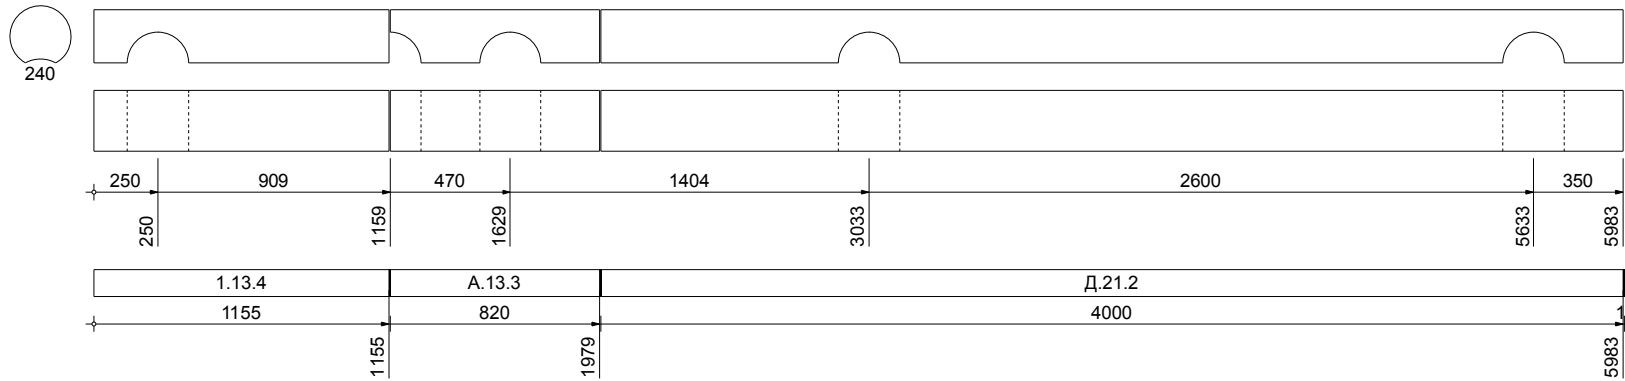
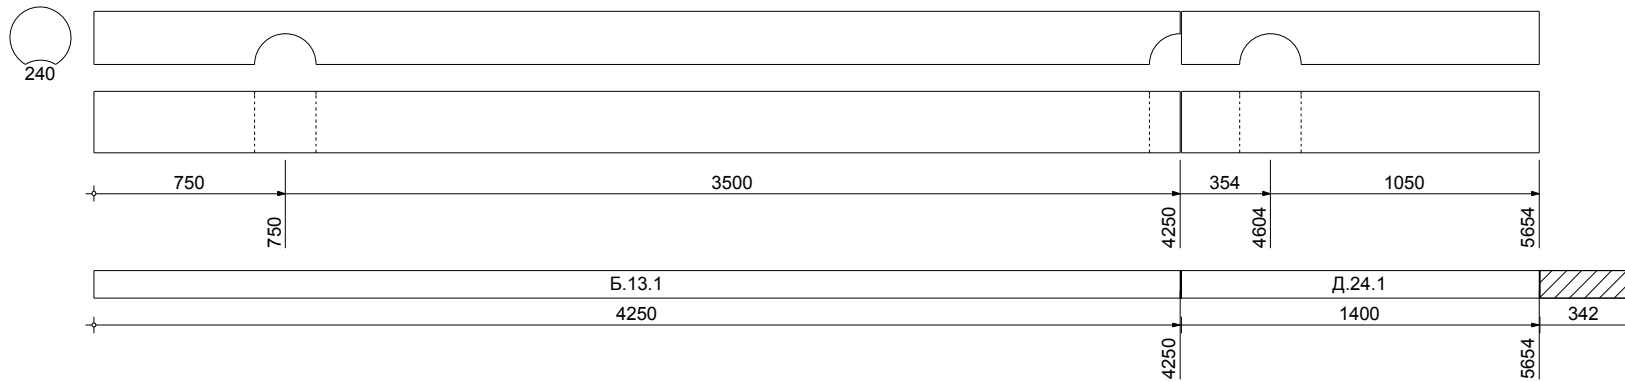
Дата

Карта раскроя.

[Д-173] Индивидуальный проект дома

Лист
73
(126)

№ п/п		Схема	Заг-ка, мм	Длина, мм	Отход, мм	
217			6000	5955	45	
218			6000	5912	88	
219			6000	5912	88	
			Карта раскроя.			Лист
			[Д-173] Индивидуальный проект дома			74
						(126)
			Изм.	Кол.уч.	Лист	№ док.
						Подп.
						Дата

№ п/п		Схема	Заг-ка, мм	Длина, мм	Отход, мм
220			6000	5975	25
			6000	5975	25
			6000	5650	350

Инв № подл.	Подп. и дата	Взам.инв. №	Карта раскроя.						Лист
			[Д-173] Индивидуальный проект дома						75
									(126)

Изм.	Кол.уч.	Лист	№ док.	Подп.	Дата	

№ п/п		Схема	Заг-ка, мм	Длина, мм	Отход, мм
223	240	240	6000	5650	350
224	240	240	6000	5800	200
225	240	240	6000	5968	32

Инв № подл.	Подп. и дата	Взам.инв. №	Карта раскроя.						Лист
			[Д-173] Индивидуальный проект дома						76
									(126)
			Изм.	Кол.уч.	Лист	№ док.	Подп.	Дата	

№ п/п		Схема	Заг-ка, мм	Длина, мм	Отход, мм
226			6000	5968	32
227			6000	5800	200
228			6000	5750	250
Инв № подл.		Карта раскроя. [Д-173] Индивидуальный проект дома			
		Лист			
		77 (126)			
Подп. и дата					
Взам.инв. №					

№ п/п		Схема	Заг-ка, мм	Длина, мм	Отход, мм
229			6000	5750	250
230			6000	5750	250
231			6000	5650	350

			№ п/п	Схема	Заг-ка, мм	Длина, мм	Отход, мм
			232		6000	5650	350
			233		6000	5850	150
			234		6000	5900	100

Инв № подл.	Подп. и дата	Взам.инв.№	Карта раскроя.						Лист
			[Д-173] Индивидуальный проект дома						79 (126)
			Изм.	Кол.уч.	Лист	№ док.	Подп.	Дата	

№ п/п		Схема	Заг-ка, мм	Длина, мм	Отход, мм
235			6000	5900	100
236			6000	5950	50
237			6000	5850	150
Инв № подл.		Карта раскроя. [Д-173] Индивидуальный проект дома			
		Лист			
		80 (126)			
Подп. и дата					
Взам.инв. №					

№ п/п		Схема	Заг-ка, мм	Длина, мм	Отход, мм
238	240	240	6000	5850	150
239	240	240	6000	5768	232
240	240	240	6000	5986	14

Ив № подл.	Подп. и дата	Взам.инв. №	Карта раскроя.						Лист
			[Д-173] Индивидуальный проект дома						81
									(126)

Изм.	Кол.уч.	Лист	№ док.	Подп.	Дата
------	---------	------	--------	-------	------

№ п/п		Схема	Заг-ка, мм	Длина, мм	Отход, мм
241			6000	5750	250
242			6000	5750	250
243			6000	5750	250

Инв № подл.	Подп. и дата	Взам.инв. №	Карта раскроя.						Лист
			[Д-173] Индивидуальный проект дома						82
			Изм.	Кол.уч.	Лист	№ док.	Подп.	Дата	(126)

№ п/п		Схема	Заг-ка, мм	Длина, мм	Отход, мм
244			6000	5750	250
245			6000	5750	250
246			6000	5750	250
Инв № подл.		Карта раскроя. [Д-173] Индивидуальный проект дома			
		Лист			
		83 (126)			
Подп. и дата					
Взам.инв. №					

№ п/п	Схема	Заг-ка, мм	Длина, мм	Отход, мм
247		6000	5750	250
248		6000	5750	250
249		6000	3550	2450

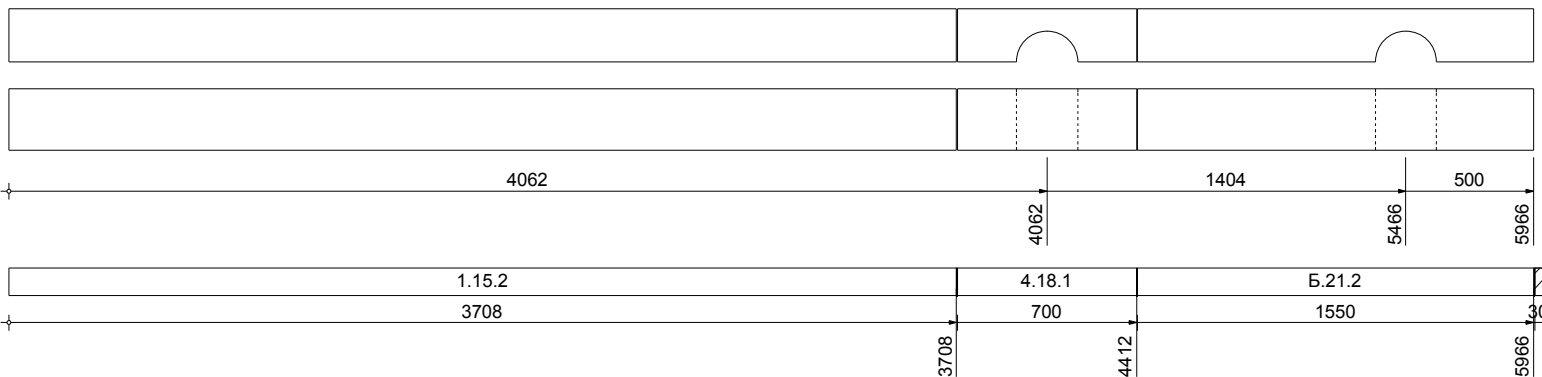
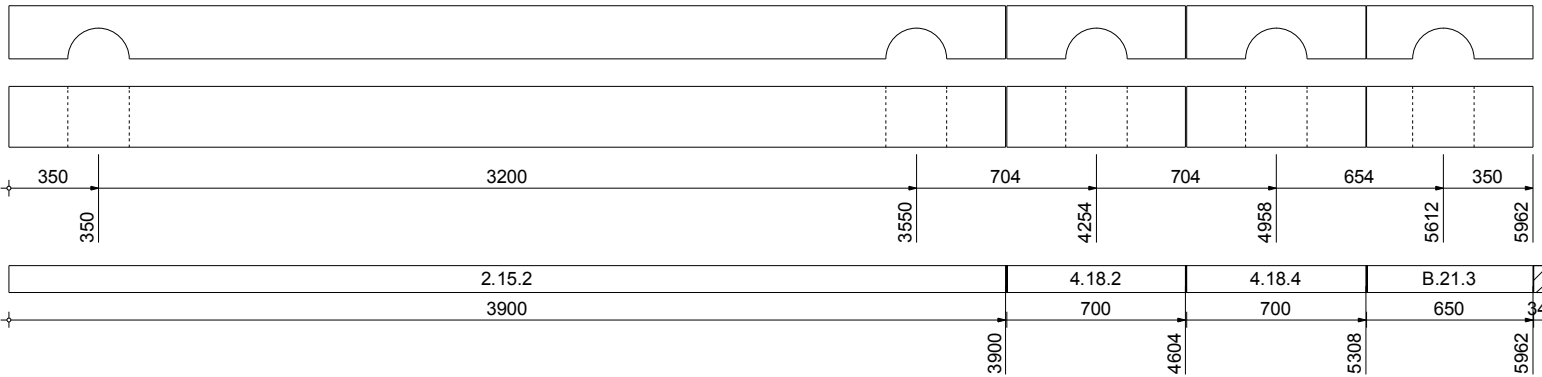
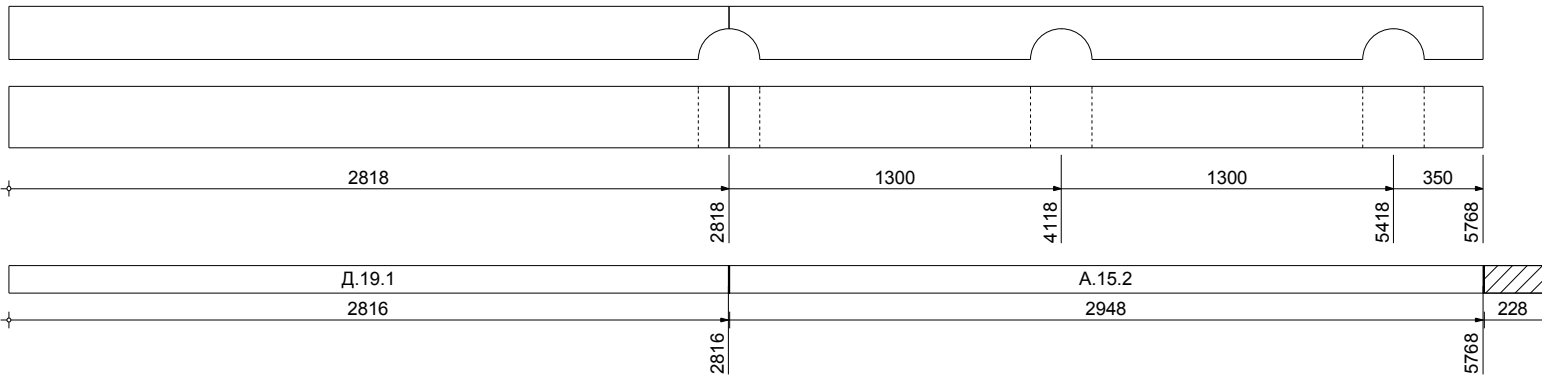
Изм.	Кол.уч.	Лист	№ док.	Подп.	Дата

Карта раскроя.

[Д-173] Индивидуальный проект дома

Лист
84
(126)

№ п/п		Схема	Заг-ка, мм	Длина, мм	Отход, мм
250			6000	3550	2450
251			6000	5894	106
252			6000	5958	42
Инв № подл.		Карта раскроя. [Д-173] Индивидуальный проект дома			
		Лист			
		85 (126)			
Подп. и дата					
Взам.инв. №					

№ п/п		Схема	Заг-ка, мм	Длина, мм	Отход, мм
253			6000	5958	42
254			6000	5950	50
255			6000	5768	232

Инв № подл.	Подп. и дата	Взам.инв. №							Лист 86 (126)
			Карта раскроя.						
			[Д-173] Индивидуальный проект дома						
Изм.	Кол.уч.	Лист	№ док.	Подп.	Дата				

№ п/п		Схема	Заг-ка, мм	Длина, мм	Отход, мм				
256			6000	5850	150				
257			6000	5700	300				
258			6000	5850	150				
	Инв № подл.					Карта раскроя.			
	Подп. и дата					[Д-173] Индивидуальный проект дома			
	Взам.инв. №					Лист			
						87			
						(126)			

№ п/п		Схема	Заг-ка, мм	Длина, мм	Отход, мм
259			6000	5700	300
260			6000	5986	14
261			6000	5750	250

Изм.

Кол.уч.

Лист

№ док.

Подп.

Дата

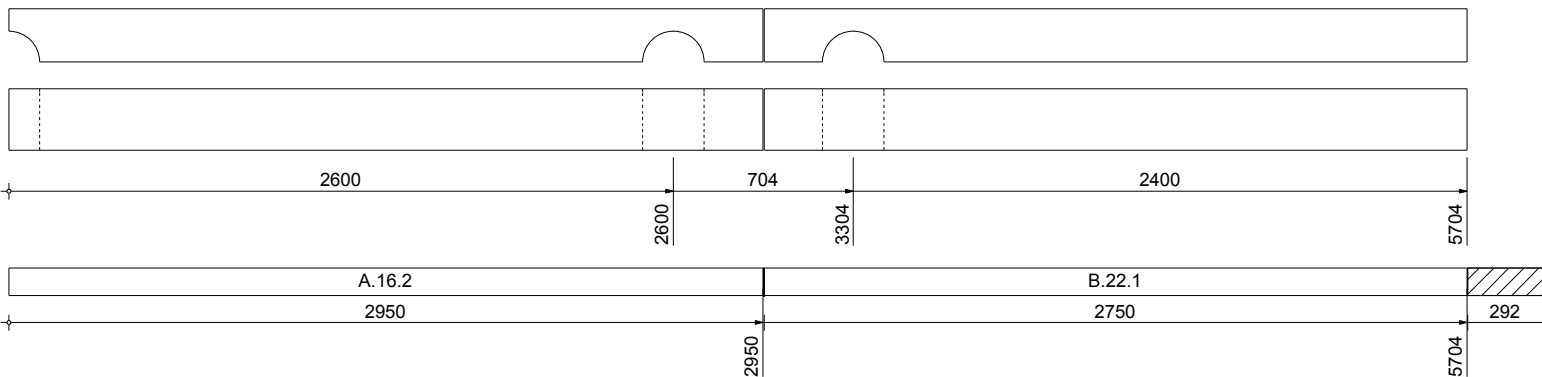
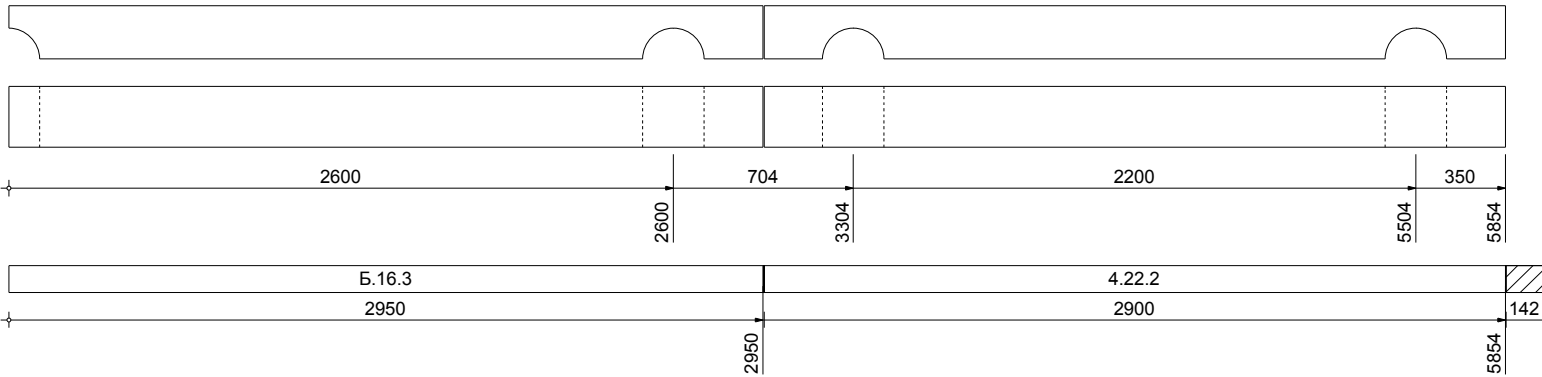
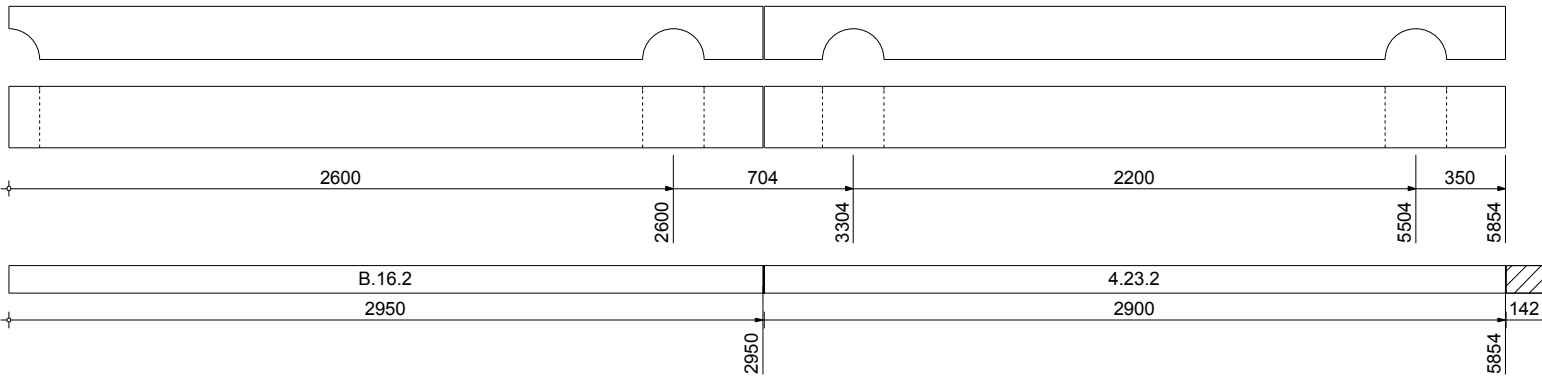
Карта раскроя.

[Д-173] Индивидуальный проект дома

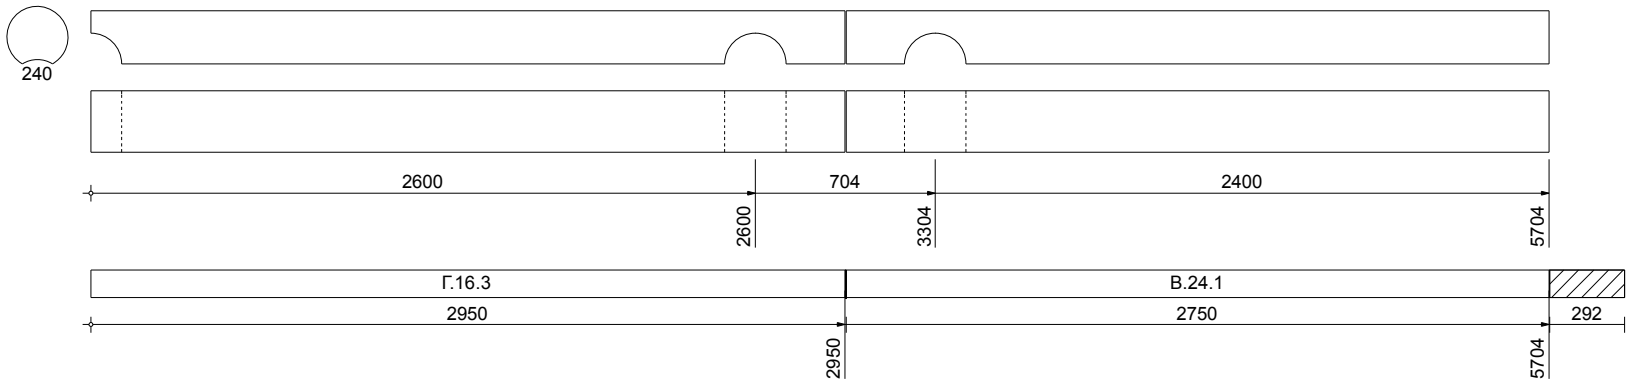
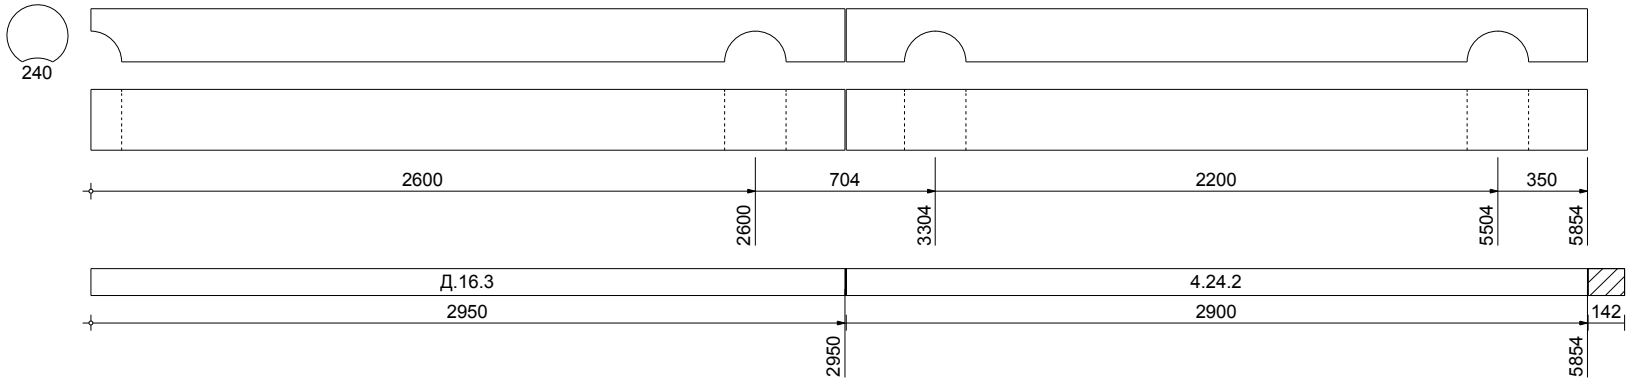
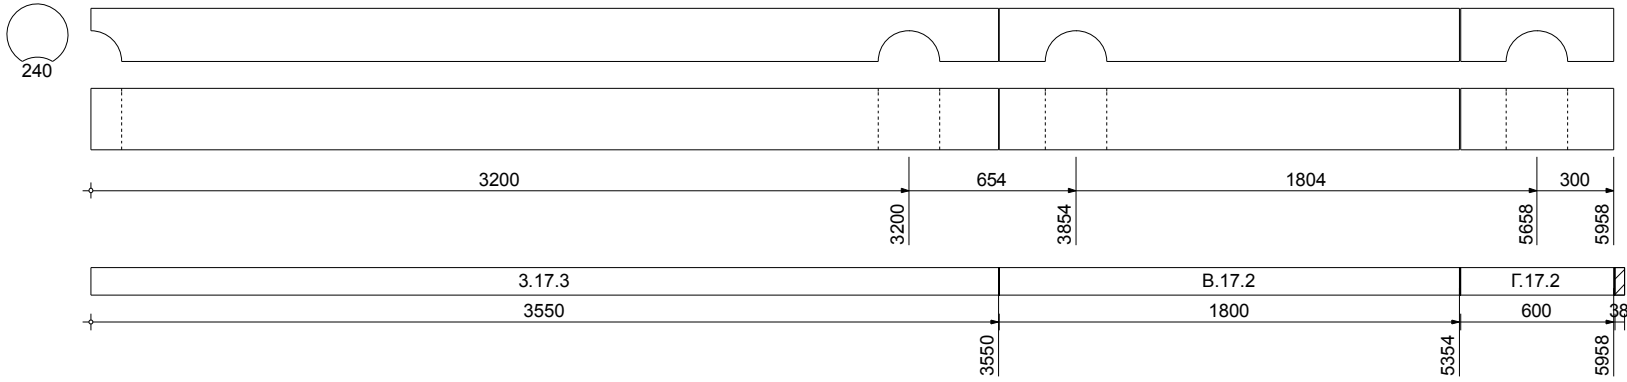
Лист
88
(126)

№ п/п		Схема	Заг-ка, мм	Длина, мм	Отход, мм
262			6000	5750	250
263			6000	3550	2450
264			6000	5870	130
Инв № подл.		Карта раскроя.			
Подп. и дата		[Д-173] Индивидуальный проект дома			
Взам.инв. №		Лист			
		89			
		(126)			

№ п/п		Схема	Заг-ка, мм	Длина, мм	Отход, мм
265			6000	5950	50
266			6000	5950	50
267			6000	5950	50
Взам.инв. №					
Подп. и дата					
Инв № подл.					

№ п/п		Схема	Заг-ка, мм	Длина, мм	Отход, мм
268			6000	5700	300
269			6000	5850	150
270			6000	5850	150

Инв № подл.	Подп. и дата	Взам.инв. №	Карта раскроя.						Лист
			[Д-173] Индивидуальный проект дома						91
									(126)
			Изм.	Кол.уч.	Лист	№ док.	Подп.	Дата	

№ п/п		Схема	Заг-ка, мм	Длина, мм	Отход, мм
271			6000	5700	300
272			6000	5850	150
273			6000	5950	50
Инв № подл.		Карта раскроя.			
Подп. и дата		[Д-173] Индивидуальный проект дома			
Взам.инв. №		Лист			
		92			
		(126)			

№ п/п	Схема	Заг-ка, мм	Длина, мм	Отход, мм
274		6000	5750	250
275		6000	5950	50
276		6000	5750	250

Изм.

Кол.уч.

Лист

№ док.

Подп.

Дата

Карта раскроя.

[Д-173] Индивидуальный проект дома

Лист
93
(126)

№ п/п	Схема	Заг-ка, мм	Длина, мм	Отход, мм	№	Взам. инв. №	Подп. и дата	Инв № подл.
277		6000	5806	194				
278		6000	5950	50				
279		6000	5950	50				

Изм.

Кол.уч.

Лист

№ док.

Подп.

Дата

Карта раскроя.

[Д-173] Индивидуальный проект дома

Лист

94

(126)

Инв № подл.	Подп. и дата	Взам.инв.№	№ п/п	Схема	Заг-ка, мм	Длина, мм	Отход, мм
			280		6000	5950	50
			281		6000	5950	50
			282		6000	5700	300
Изм. Кол.уч. Лист № док. Подп. Дата Карта раскроя. [Д-173] Индивидуальный проект дома Лист 95 (126)							

№ п/п		Схема	Заг-ка, мм	Длина, мм	Отход, мм
283			6000	5912	88
284			6000	5750	250
285			6000	5950	50

Изм.

Кол.уч.

Лист

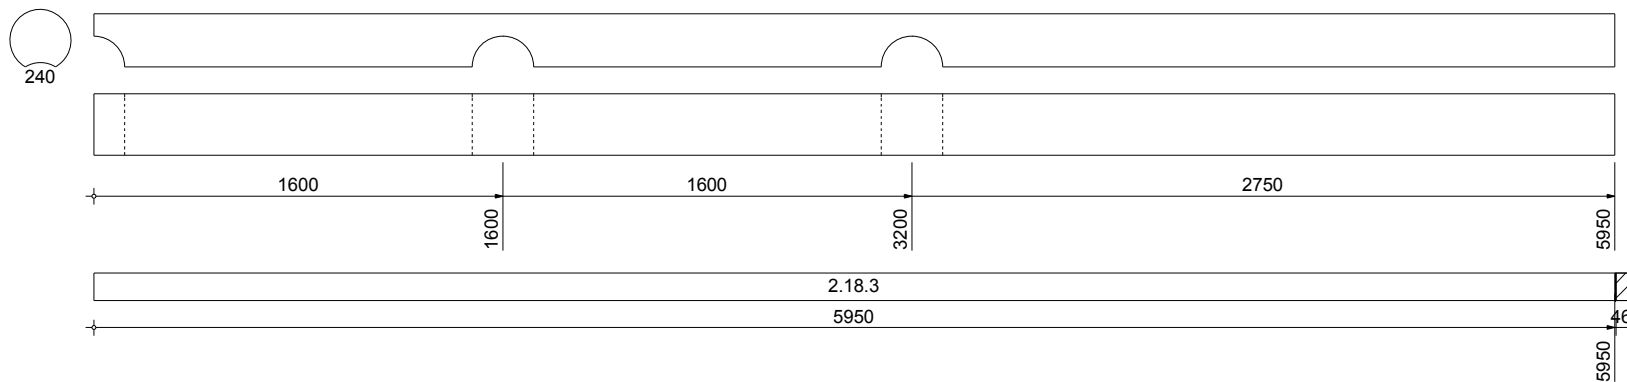
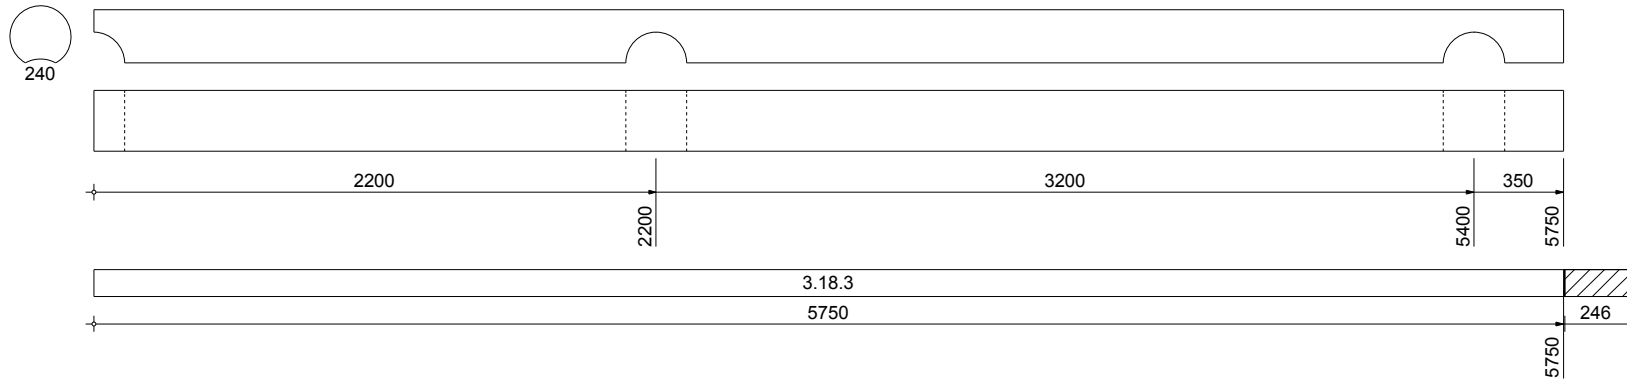
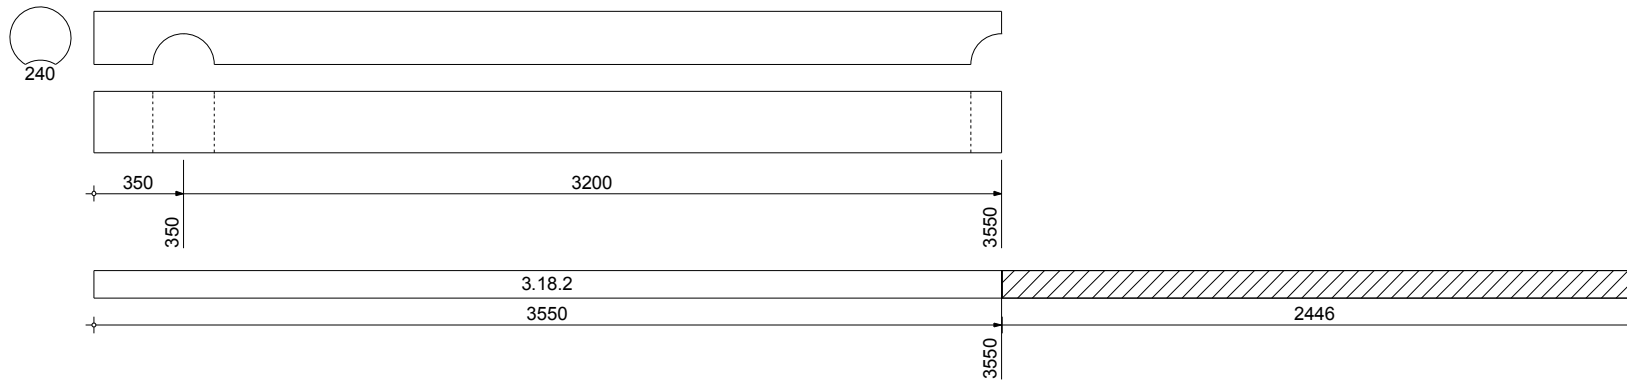
№ док.

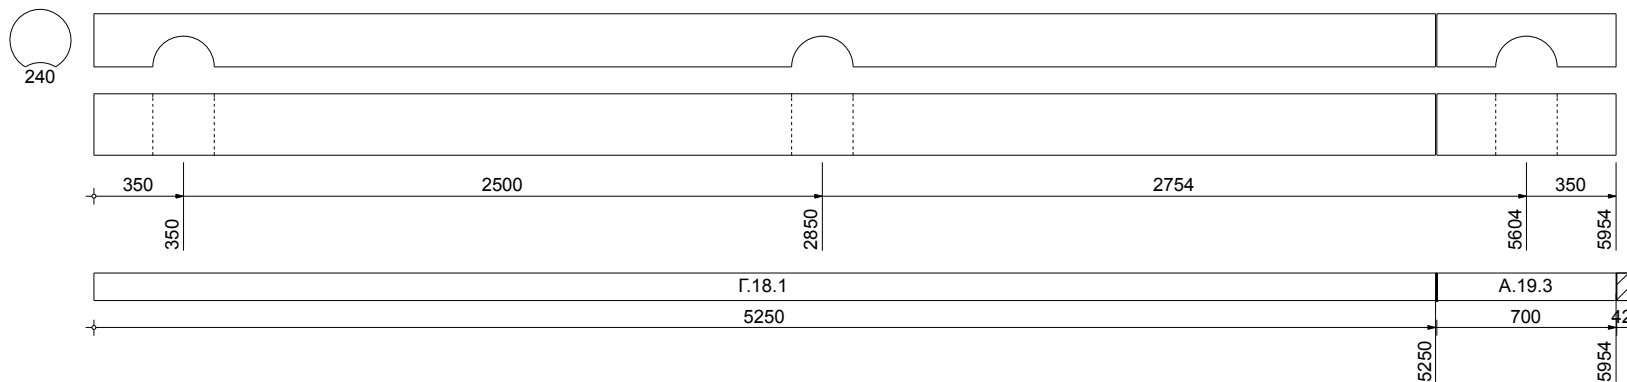
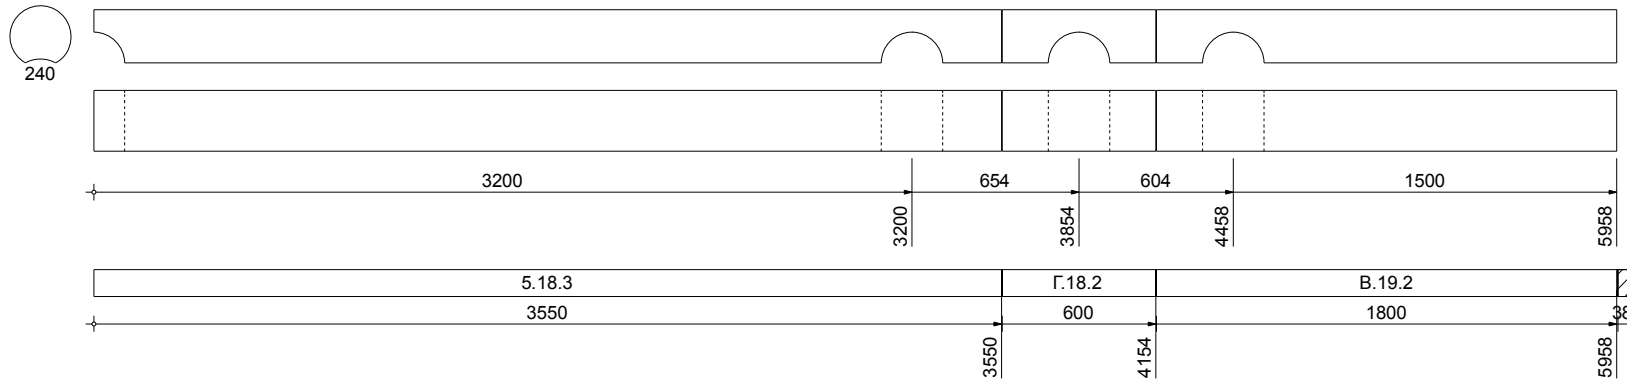
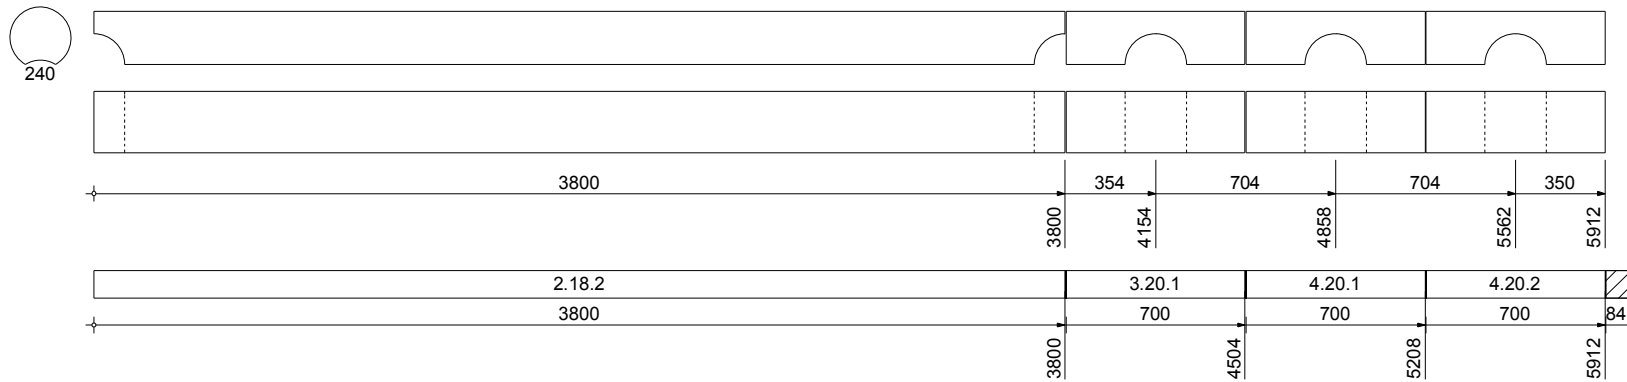
Подп.

Дата

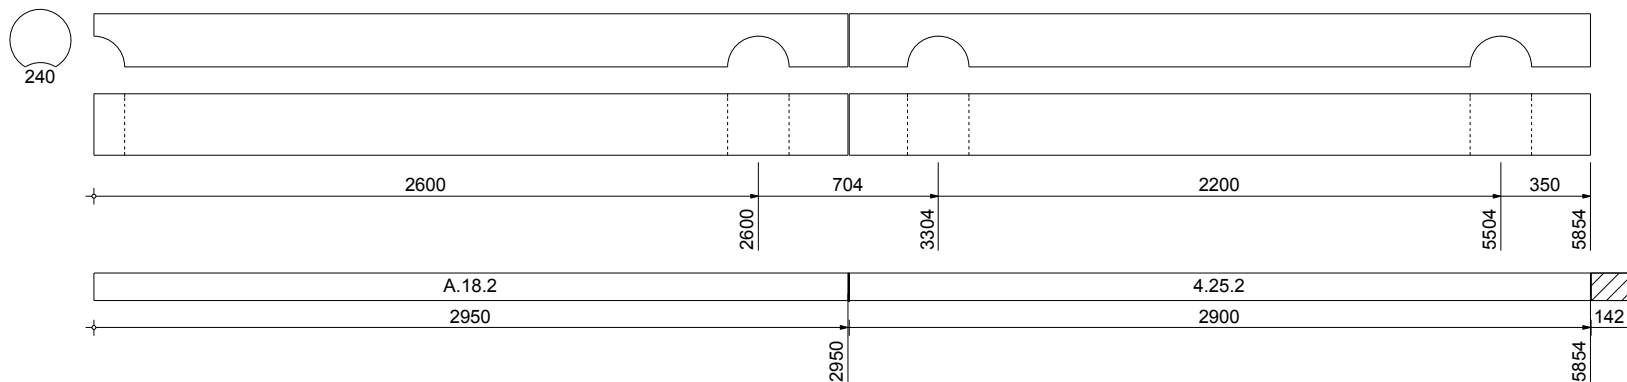
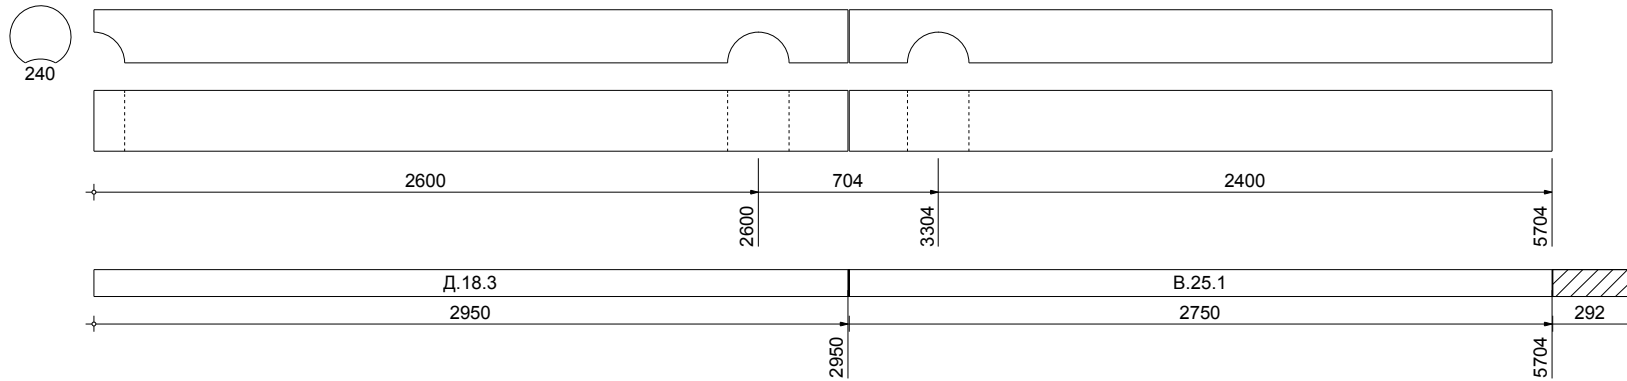
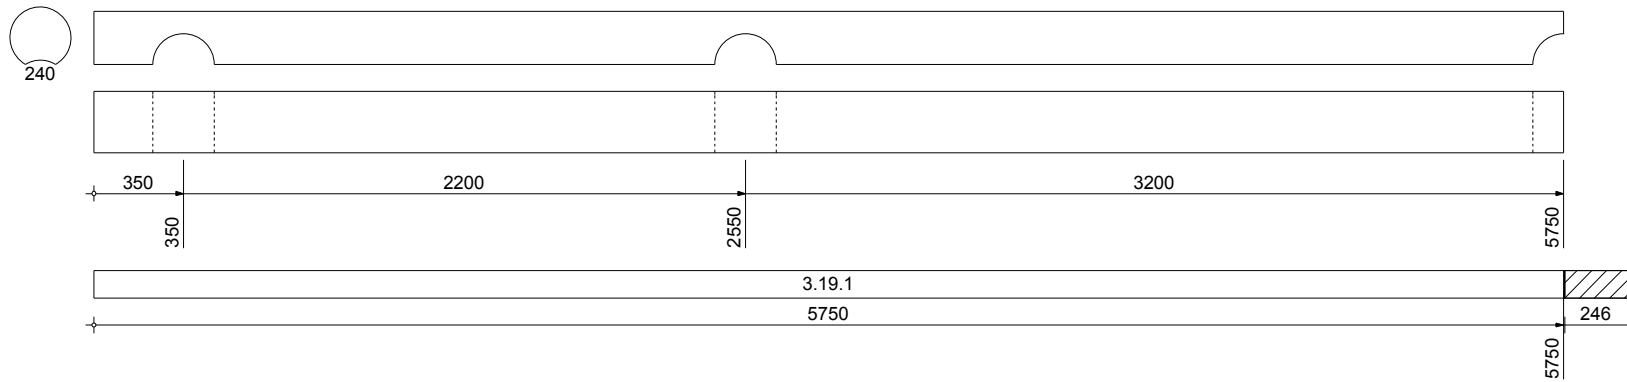
Карта раскроя.
[Д-173] Индивидуальный проект дома

Лист
96
(126)

№ п/п		Схема	Заг-ка, мм	Длина, мм	Отход, мм
286			6000	5950	50
287			6000	5750	250
Инв № подл.	Подп. и дата	Взам.инв. №	288		
			Карта раскроя.		
			[Д-173] Индивидуальный проект дома		
			Лист 97 (126)		

№ п/п		Схема	Заг-ка, мм	Длина, мм	Отход, мм
289			6000	5950	50
290			6000	5950	50
Взам.инв. №	291		6000	5900	100
Подп. и дата					
Инв № подл.					

№ п/п		Схема	Заг-ка, мм	Длина, мм	Отход, мм	
292			6000	5988	12	
293			6000	5964	36	
294			6000	5950	50	
<table><tr><td rowspan="3">Инв № подл.</td><td colspan="5">Подп. и дата</td><td rowspan="3">Взам.инв. №</td></tr><tr><td colspan="6"></td></tr><tr><td colspan="6"></td></tr></table> <table><tr><td></td><td></td><td></td><td></td><td></td><td></td><td colspan="2" rowspan="3">Карта раскроя. [Д-173] Индивидуальный проект дома</td><td>Лист</td></tr><tr><td></td><td></td><td></td><td></td><td></td><td></td><td>99</td></tr><tr><td>Изм.</td><td>Кол.уч.</td><td>Лист</td><td>№ док.</td><td>Подп.</td><td>Дата</td><td>(126)</td></tr></table>						Инв № подл.	Подп. и дата					Взам.инв. №																			Карта раскроя. [Д-173] Индивидуальный проект дома		Лист							99	Изм.	Кол.уч.	Лист	№ док.	Подп.	Дата	(126)
Инв № подл.	Подп. и дата						Взам.инв. №	
						Карта раскроя. [Д-173] Индивидуальный проект дома		Лист																																							
								99																																							
Изм.	Кол.уч.	Лист	№ док.	Подп.	Дата			(126)																																							

№ п/п		Схема	Заг-ка, мм	Длина, мм	Отход, мм
295		6000	5850	150	
296		6000	5700	300	
297		6000	5750	250	

Инв № подл.	Подп. и дата	Взам.инв. №	Карта раскроя.						Лист
			[Д-173] Индивидуальный проект дома						100
									(126)
			Изм.	Кол.уч.	Лист	№ док.	Подп.	Дата	

№ п/п	Схема	Заг-ка, мм	Длина, мм	Отход, мм
298		6000	5750	250
299		6000	5750	250
300		6000	5750	250

Изм.	Кол.уч.	Лист	№ док.	Подп.	Дата

Карта раскроя.

[Д-173] Индивидуальный проект дома

Лист
101
(126)

№ п/п	Схема	Заг-ка, мм	Длина, мм	Отход, мм
301		6000	5950	50
302		6000	5950	50
303		6000	5918	82

Изм.

Кол.уч.

Лист

№ док.

Подп.

Дата

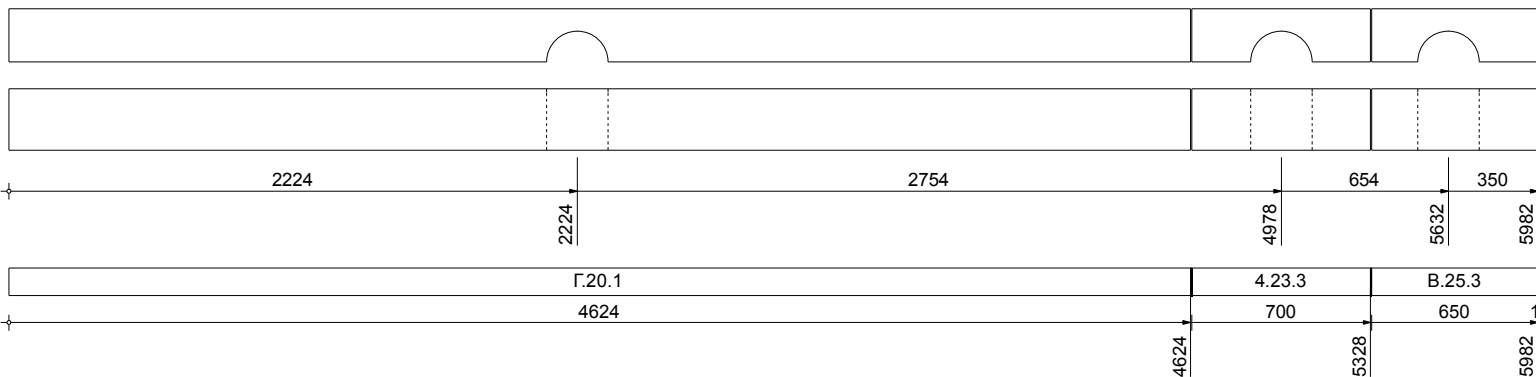
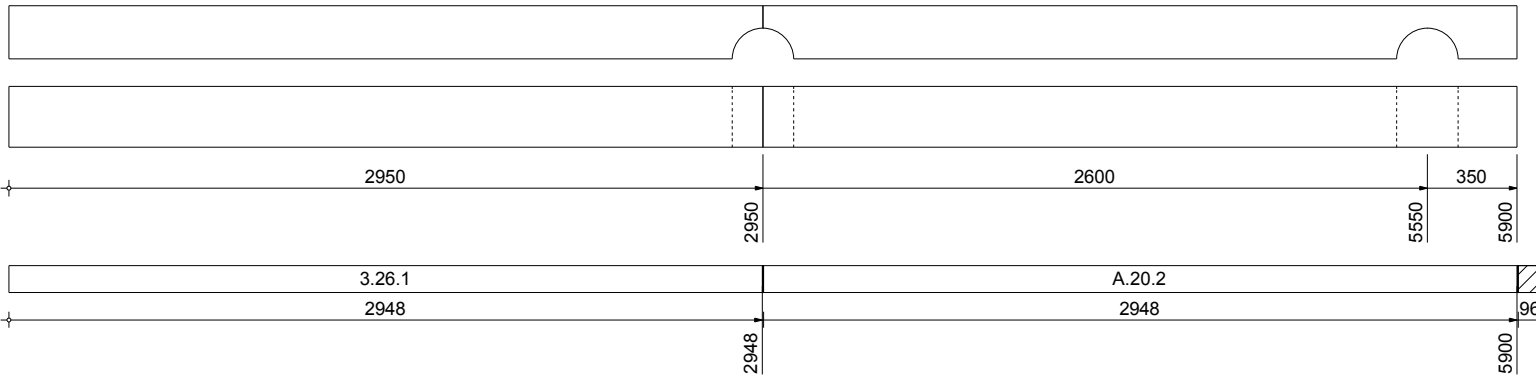
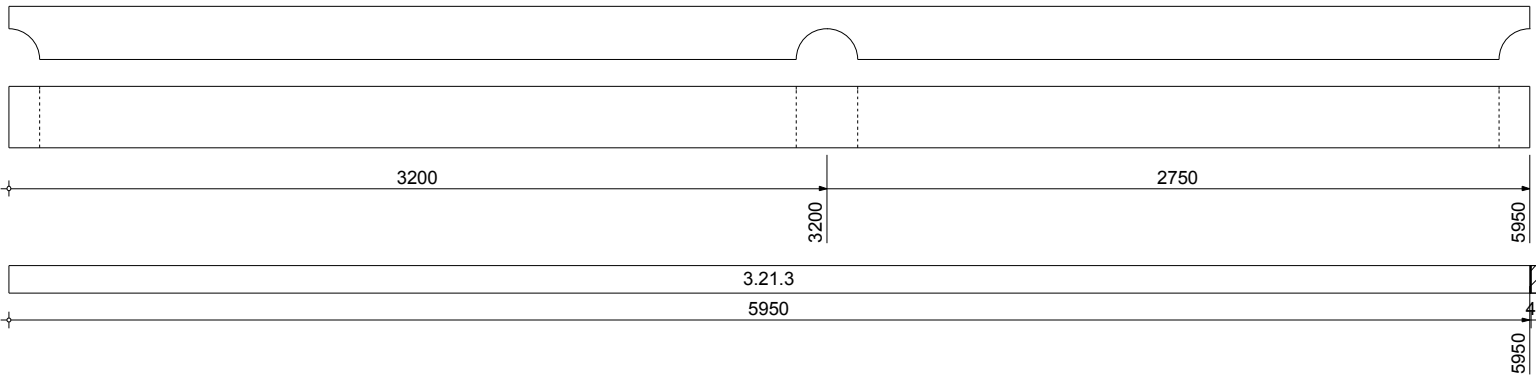
Карта раскроя.

[Д-173] Индивидуальный проект дома

Лист
102
(126)

№ п/п		Схема	Заг-ка, мм	Длина, мм	Отход, мм																				
304		6000	5950	50																					
		6000	5700	300																					
		6000	5750	250																					
<table><tr><td></td><td></td><td></td><td></td><td></td><td></td><td rowspan="3">Карта раскроя.</td><td rowspan="3">Лист 103 (126)</td></tr><tr><td></td><td></td><td></td><td></td><td></td><td></td></tr><tr><td>Изм.</td><td>Кол.уч.</td><td>Лист</td><td>№ док.</td><td>Подп.</td><td>Дата</td></tr></table> [Д-173] Индивидуальный проект дома												Карта раскроя.	Лист 103 (126)							Изм.	Кол.уч.	Лист	№ док.	Подп.	Дата
						Карта раскроя.	Лист 103 (126)																		
Изм.	Кол.уч.	Лист	№ док.	Подп.	Дата																				

№ п/п		Схема	Заг-ка, мм	Длина, мм	Отход, мм
307			6000	5750	250
308			6000	5850	150
309			6000	5950	50
Инв № подл.		Карта раскроя.			
Подп. и дата		[Д-173] Индивидуальный проект дома			
Взам.инв. №		Лист			
		104			
		(126)			

№ п/п		Схема	Заг-ка, мм	Длина, мм	Отход, мм
310			6000	5974	26
311			6000	5900	100
312			6000	5950	50

Инв № подл.	Подп. и дата	Взам.инв. №	Карта раскроя.						Лист
			[Д-173] Индивидуальный проект дома						105
									(126)
			Изм.	Кол.уч.	Лист	№ док.	Подп.	Дата	

№ п/п	Схема	Заг-ка, мм	Длина, мм	Отход, мм
313		6000	5750	250
314		6000	5750	250
315		6000	5750	250

Изм.

Кол.уч.

Лист

№ док.

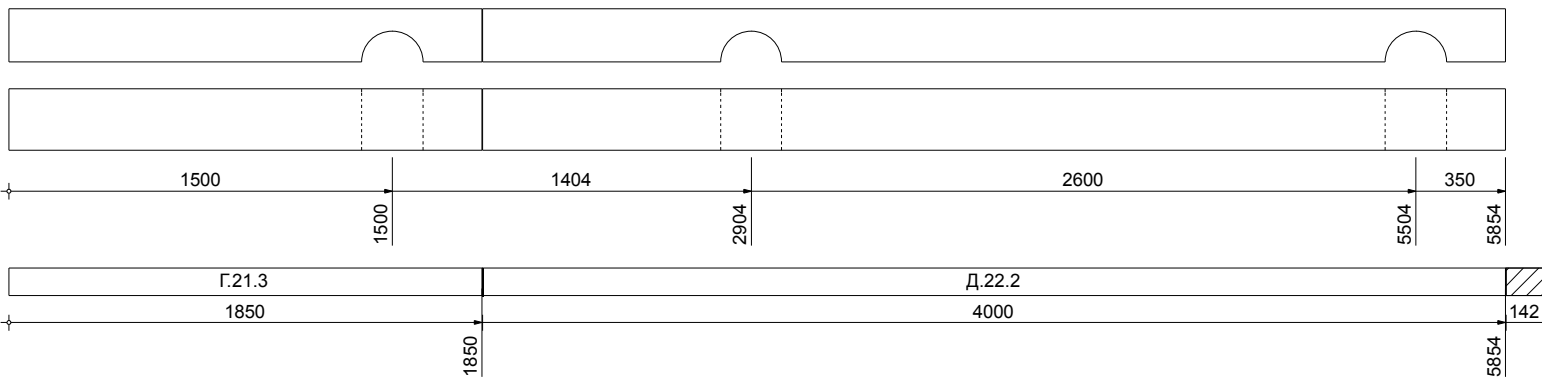
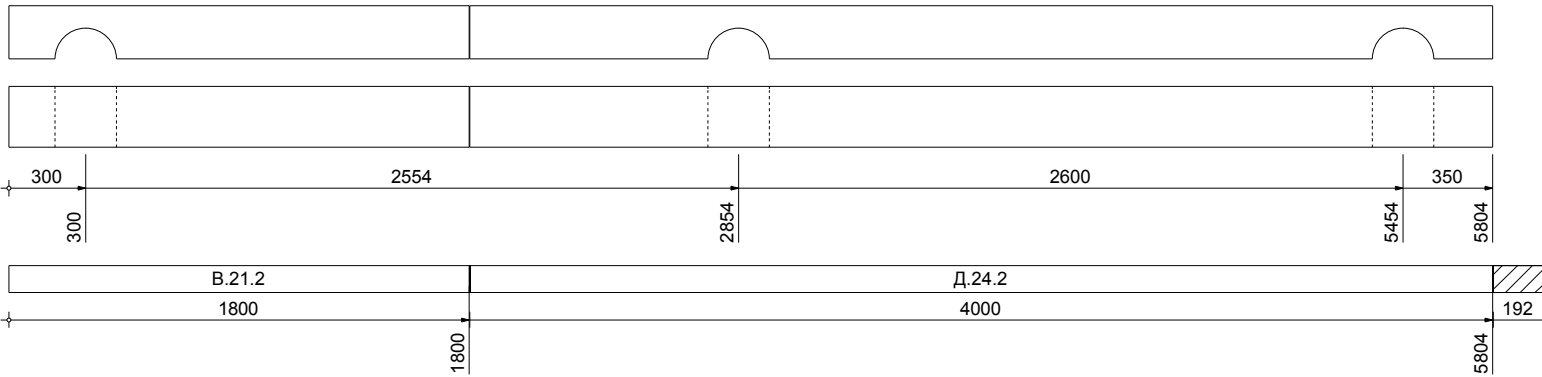
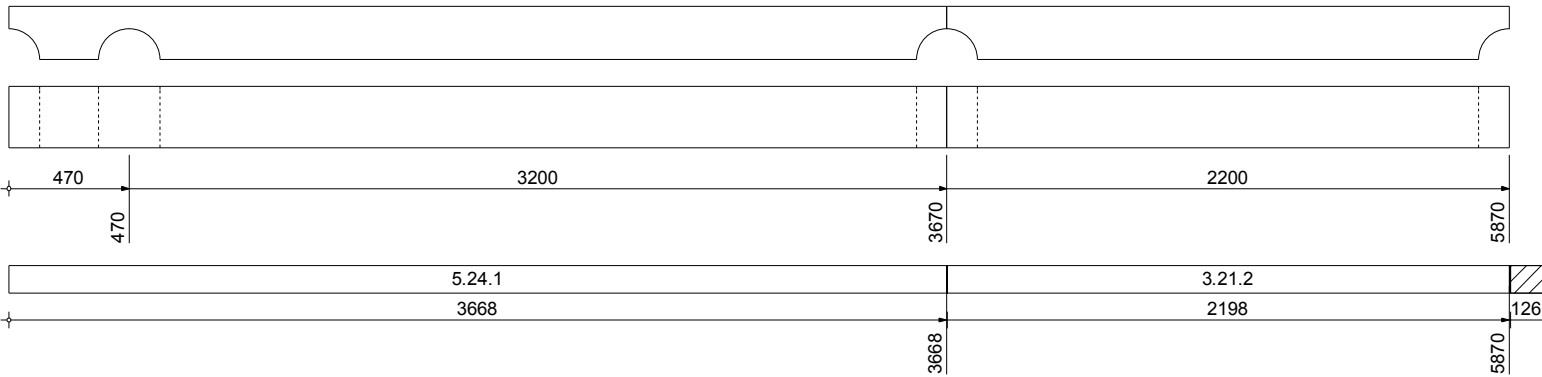
Подп.

Дата

Карта раскроя.

[Д-173] Индивидуальный проект дома

Лист
106
(126)

№ п/п		Схема	Заг-ка, мм	Длина, мм	Отход, мм
316			6000	5850	150
317			6000	5800	200
318			6000	5870	130

Инв № подл.	Подп. и дата	Взам.инв. №							Лист			
										107		
						Карта раскроя.						(126)
						[Д-173] Индивидуальный проект дома						
Изм.	Кол.уч.	Лист	№ док.	Подп.	Дата							

№ п/п		Схема	Заг-ка, мм	Длина, мм	Отход, мм
319			6000	5950	50
320			6000	5936	64
321			6000	5950	50

Изм.

Кол.уч.

Лист

№ док.

Подп.

Дата

Карта раскроя.

[Д-173] Индивидуальный проект дома

Лист
108
(126)

№ п/п		Схема	Заг-ка, мм	Длина, мм	Отход, мм
322			6000	5750	250
323			6000	5750	250
324			6000	5650	350

Изм.

Кол.уч.

Лист

№ док.

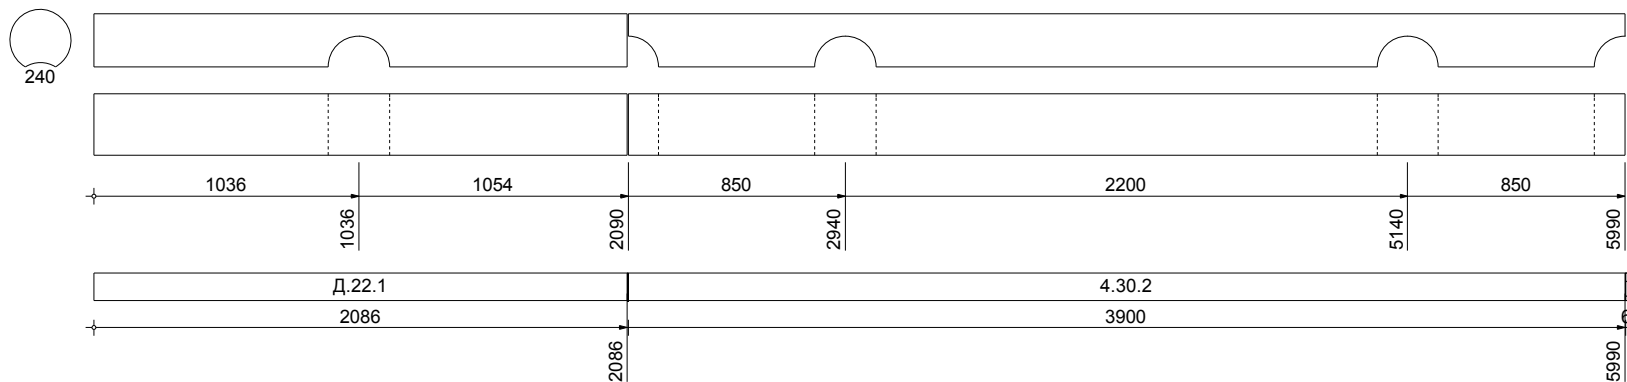
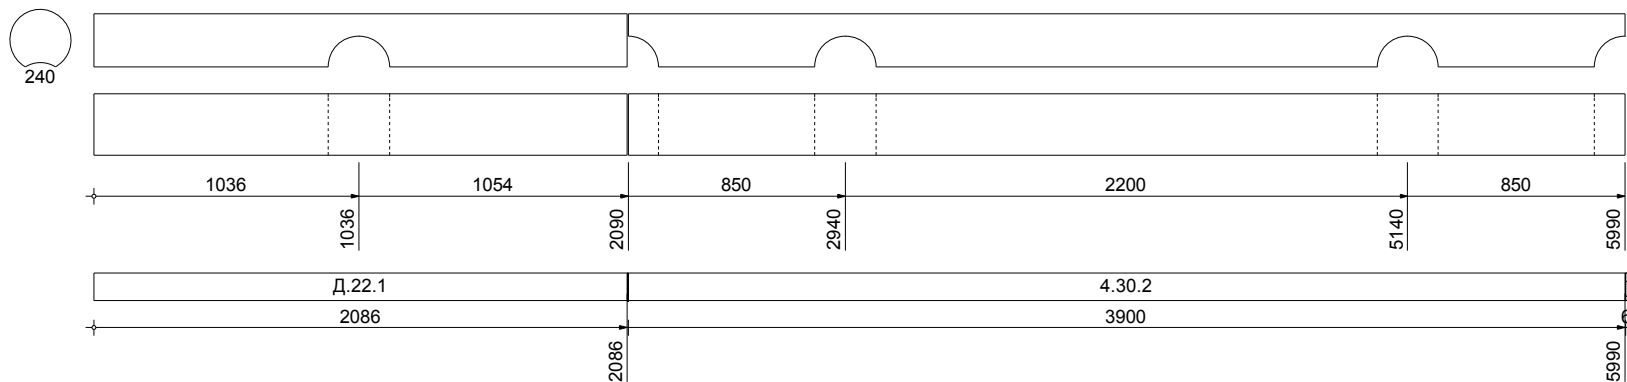
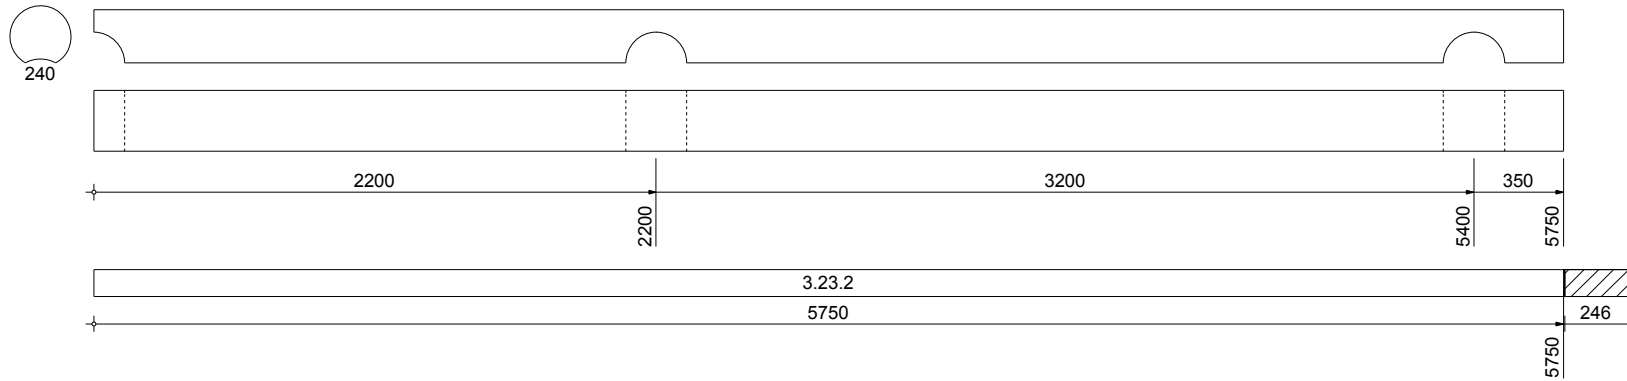
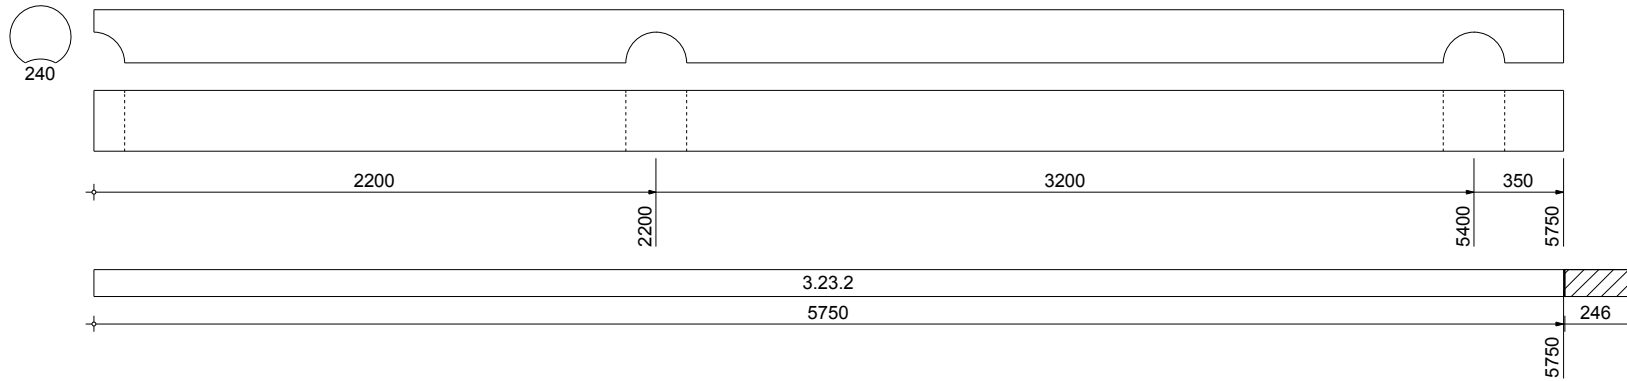
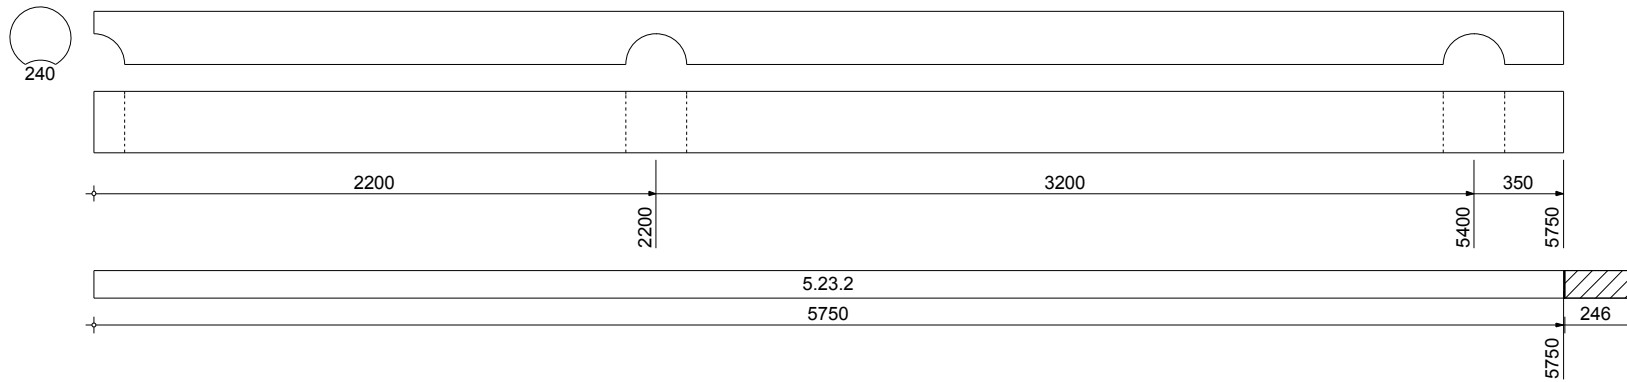
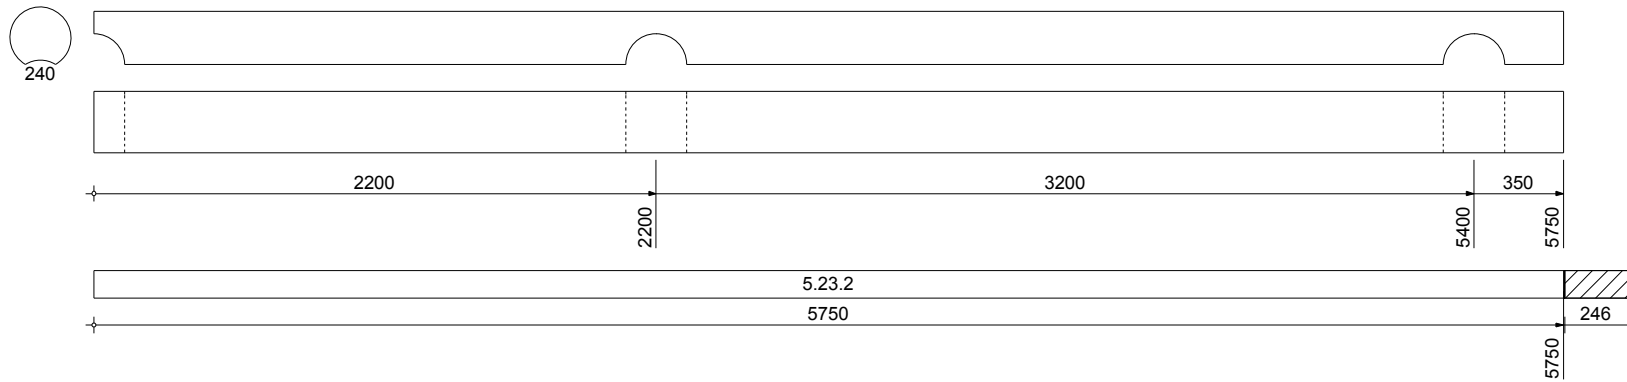
Подп.

Дата

Карта раскроя.
[Д-173] Индивидуальный проект дома

Лист
109
(126)

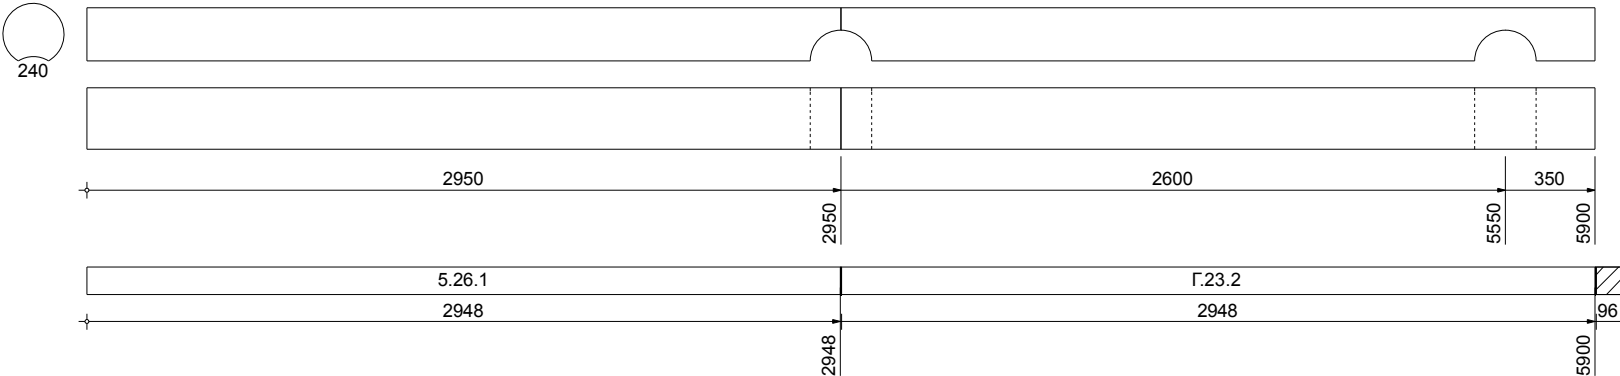
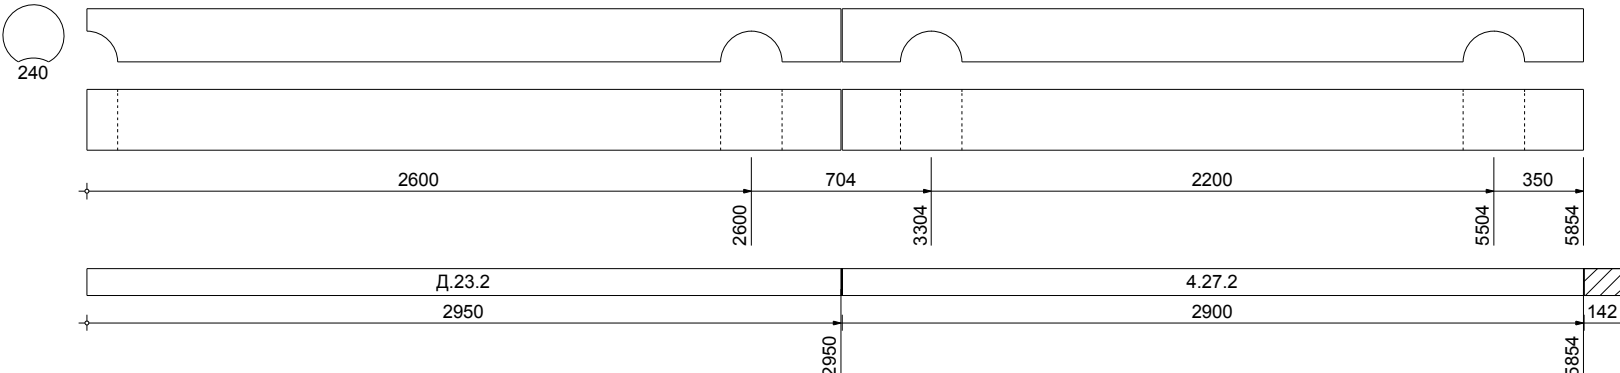
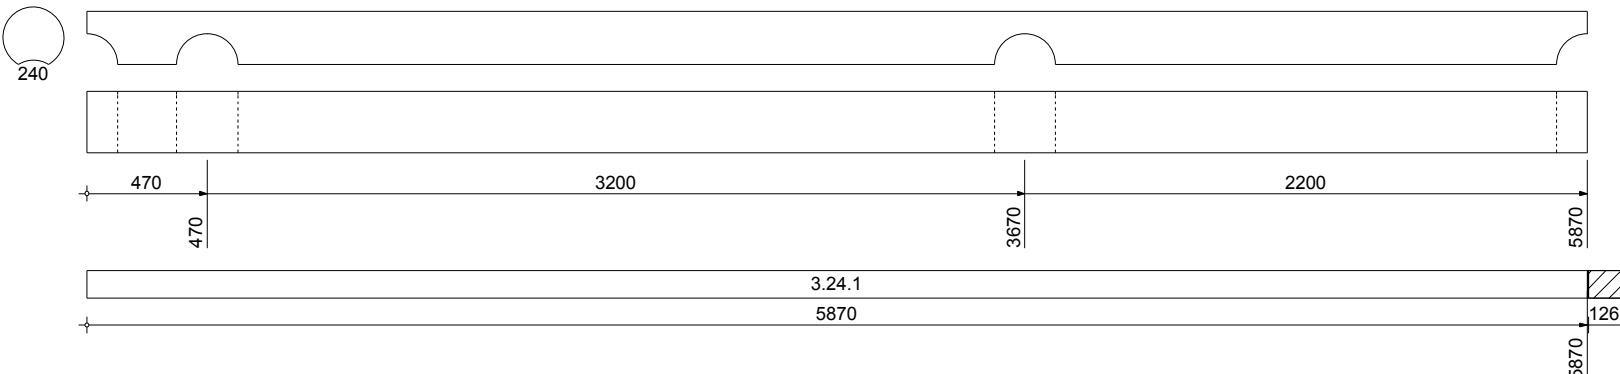
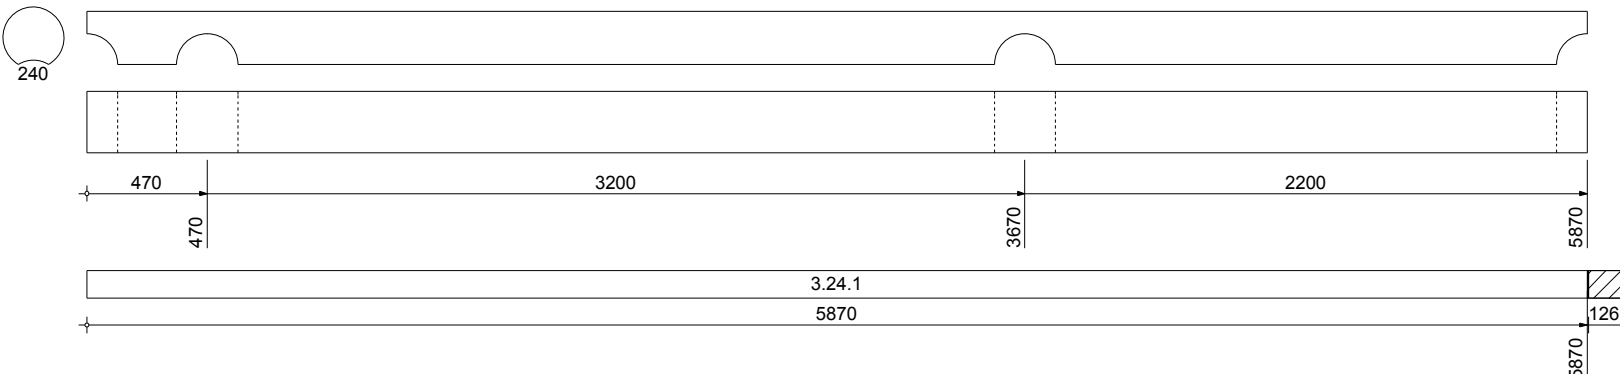
№ п/п		Схема	Заг-ка, мм	Длина, мм	Отход, мм
325			6000	5850	150
326			6000	5974	26
327			6000	5746	254
Инв № подл.		Карта раскроя. [Д-173] Индивидуальный проект дома			Лист
Подп. и дата					110
Взам.инв. №					(126)
Изм.	Кол.уч.	Лист	№ док.	Подп.	Дата

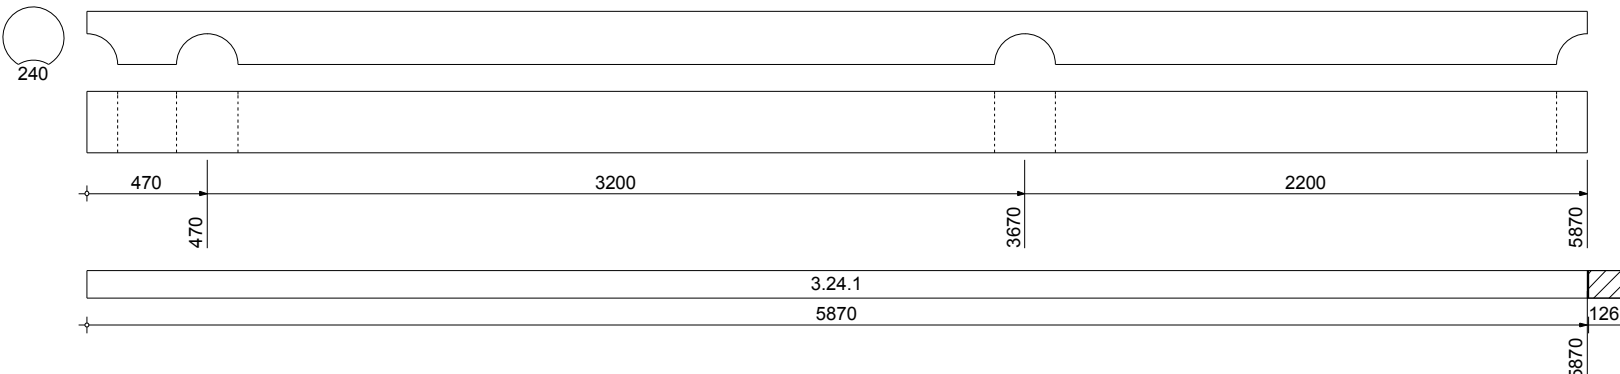
№ п/п		Схема	Заг-ка, мм	Длина, мм	Отход, мм
328			6000	5986	14
329			6000	5750	250
330			6000	5750	250

Инв № подл.	Подп. и дата	Взам.инв. №	Карта раскроя.						Лист
			[Д-173] Индивидуальный проект дома						111
									(126)
			Изм.	Кол.уч.	Лист	№ док.	Подп.	Дата	

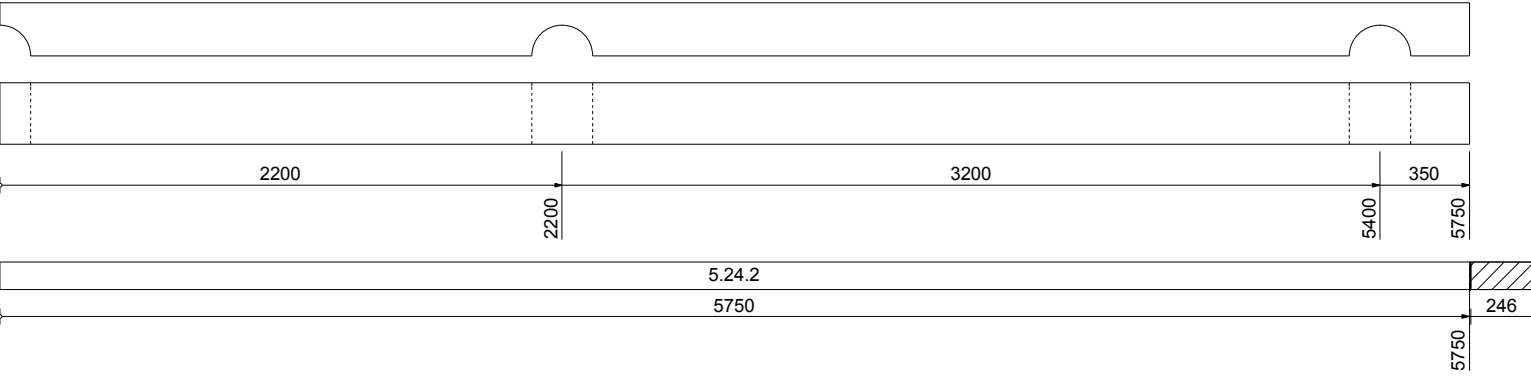
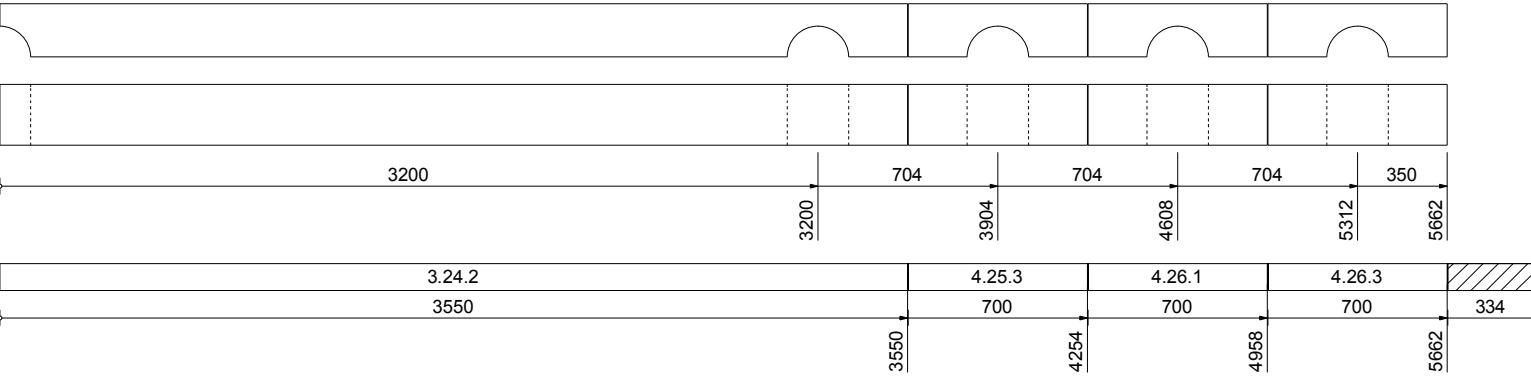
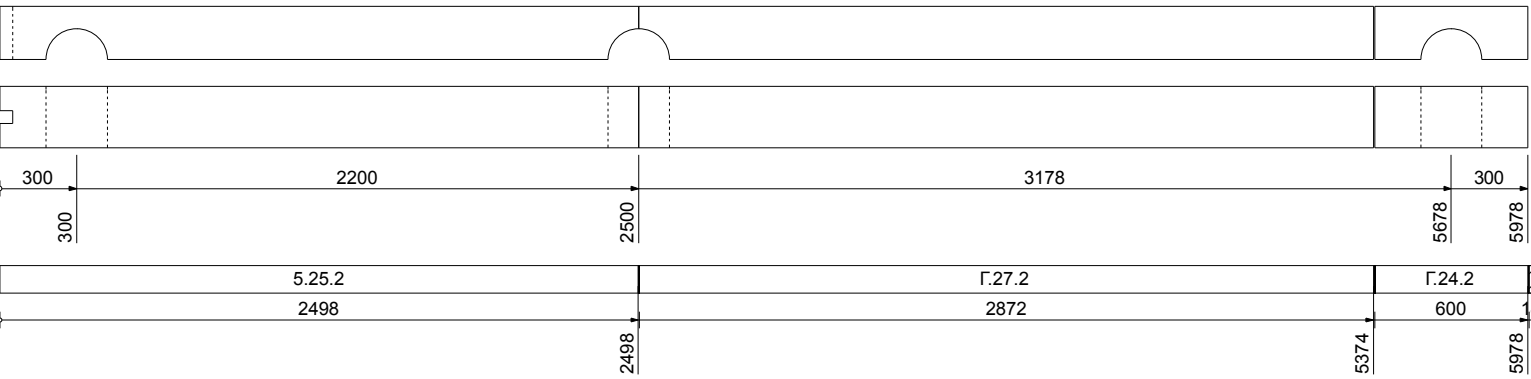
№ п/п		Схема	Заг-ка, мм	Длина, мм	Отход, мм
331			6000	3550	2450
332			6000	3550	2450
333			6000	5850	150

Инв № подл.							Карта раскроя. [Д-173] Индивидуальный проект дома	Лист	
								112	
								(126)	
Подп. и дата	Взам.инв. №	333							
			Изм.	Кол.уч.	Лист	№ док.	Подп.	Дата	

№ п/п		Схема	Заг-ка, мм	Длина, мм	Отход, мм
334			6000	5900	100
335			6000	5870	130

Инв № подл.	Подп. и дата	Взам.инв. №	336		6000	5870	130

						Карта раскроя.	Лист		
								[Д-173] Индивидуальный проект дома	113
Изм.	Кол.уч.	Лист	№ док.	Подп.	Дата				

№ п/п		Схема	Заг-ка, мм	Длина, мм	Отход, мм
337			6000	5750	250
338			6000	5650	350
339			6000	5974	26

Изм.

Кол.уч.

Лист

№ док.

Подп.

Дата

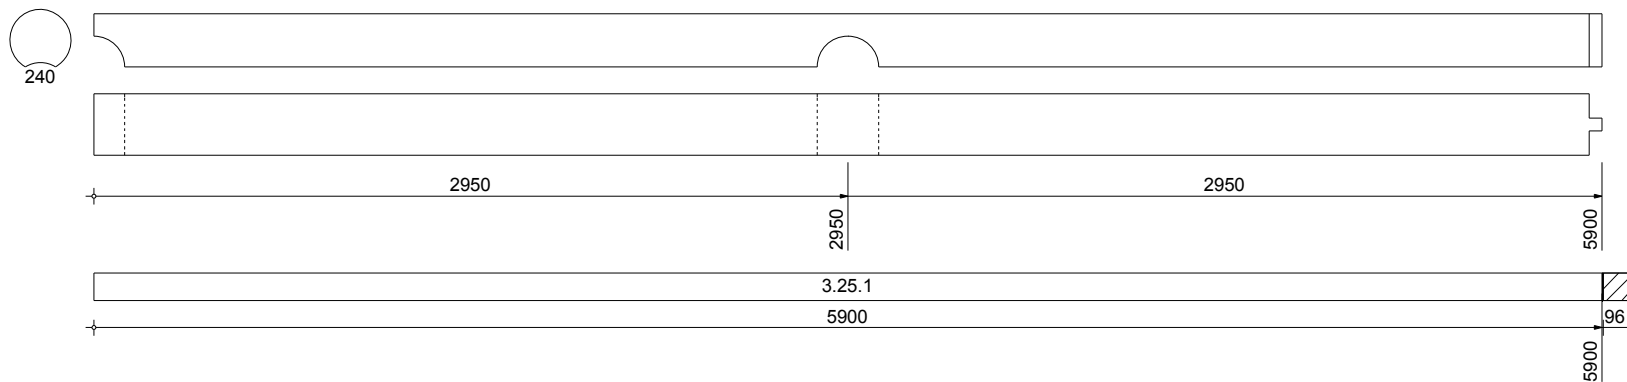
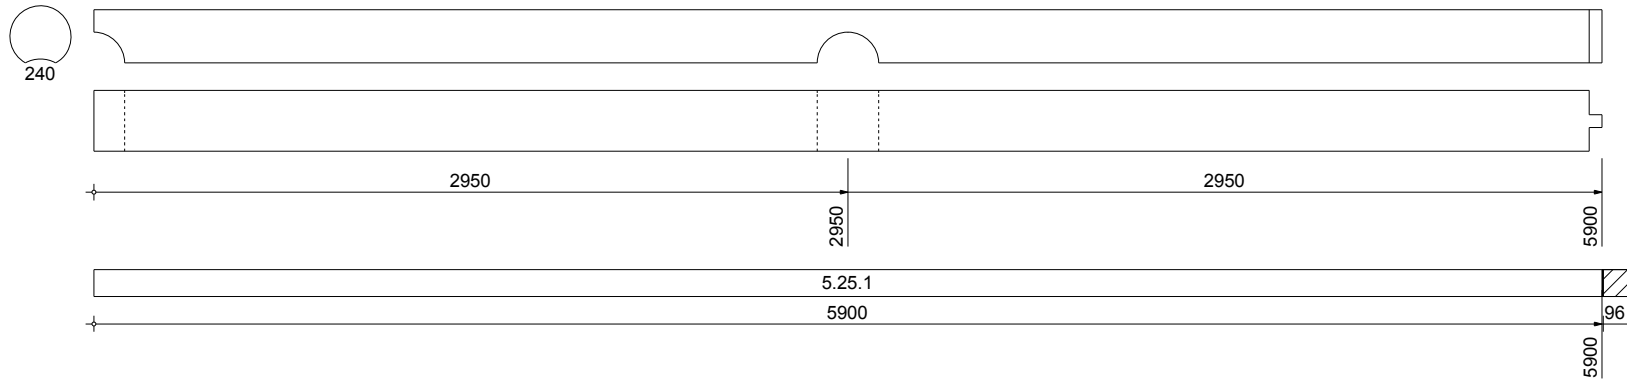
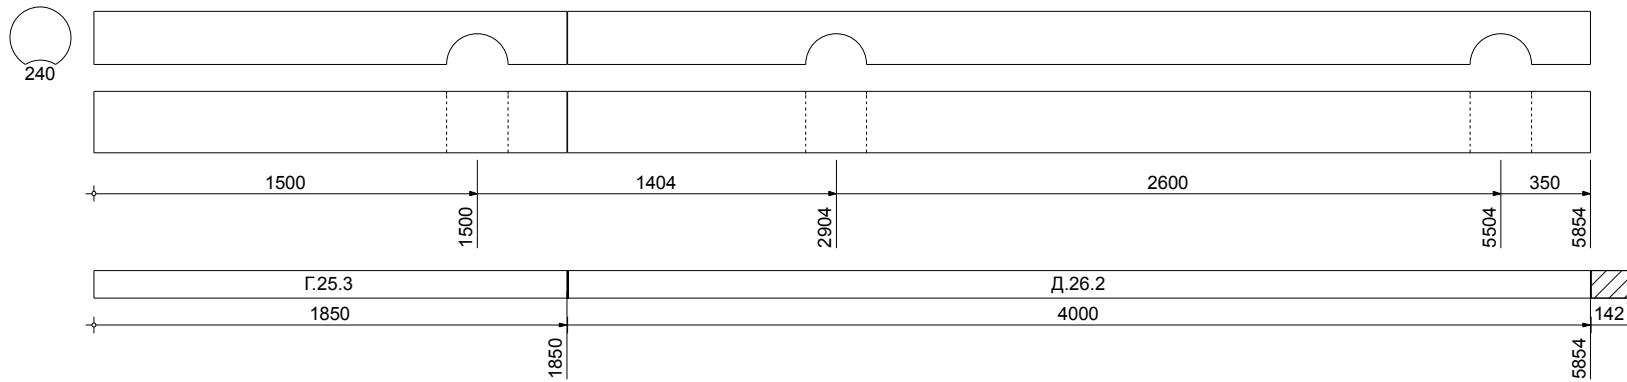
Карта раскроя.

[Д-173] Индивидуальный проект дома

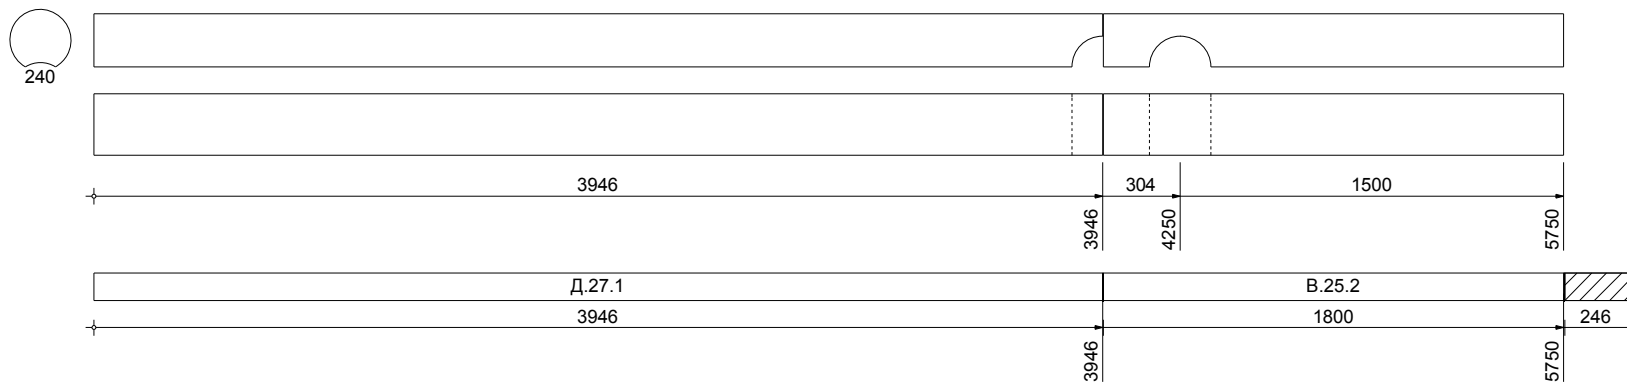
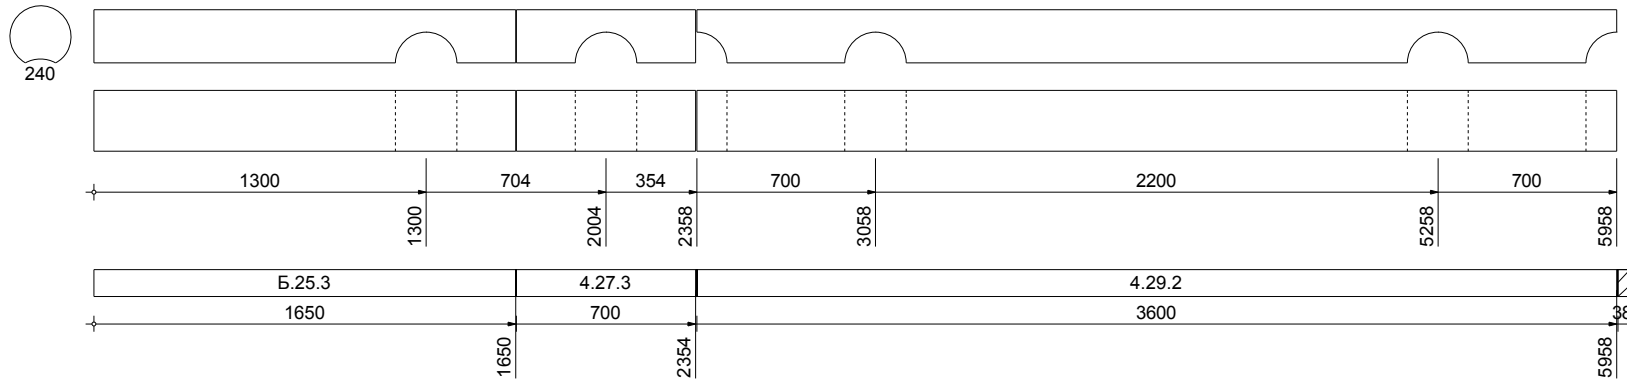
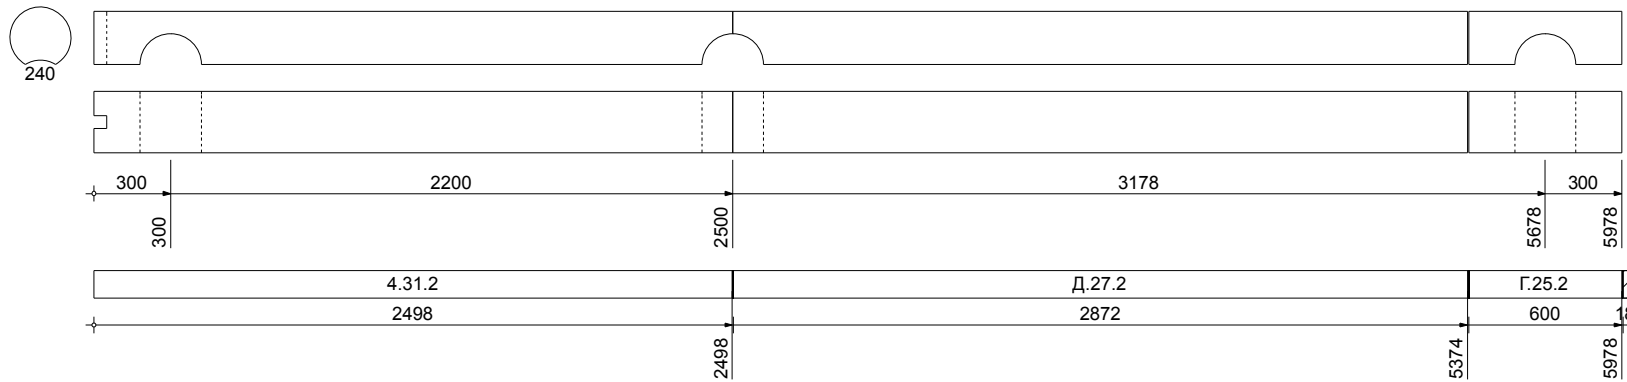
Лист
114
(126)

		№ п/п	Схема	Заг-ка, мм	Длина, мм	Отход, мм
		340		6000	5850	150
		341		6000	5746	254
		342		6000	5956	44

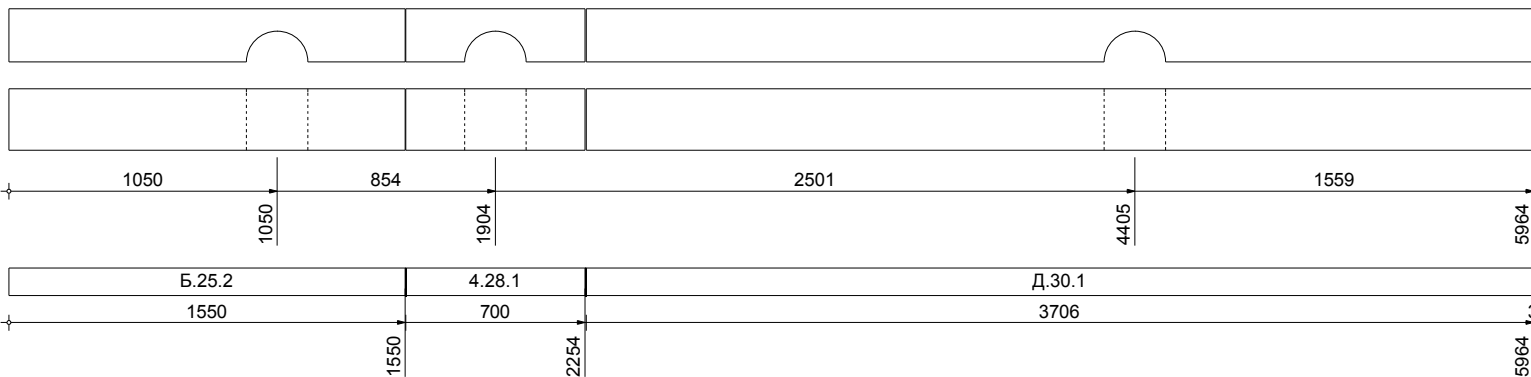
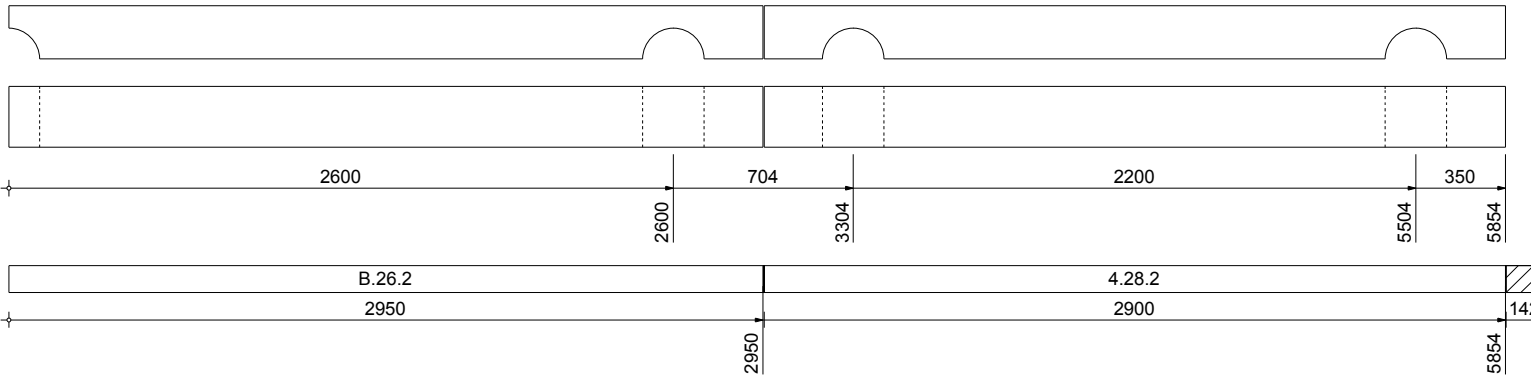
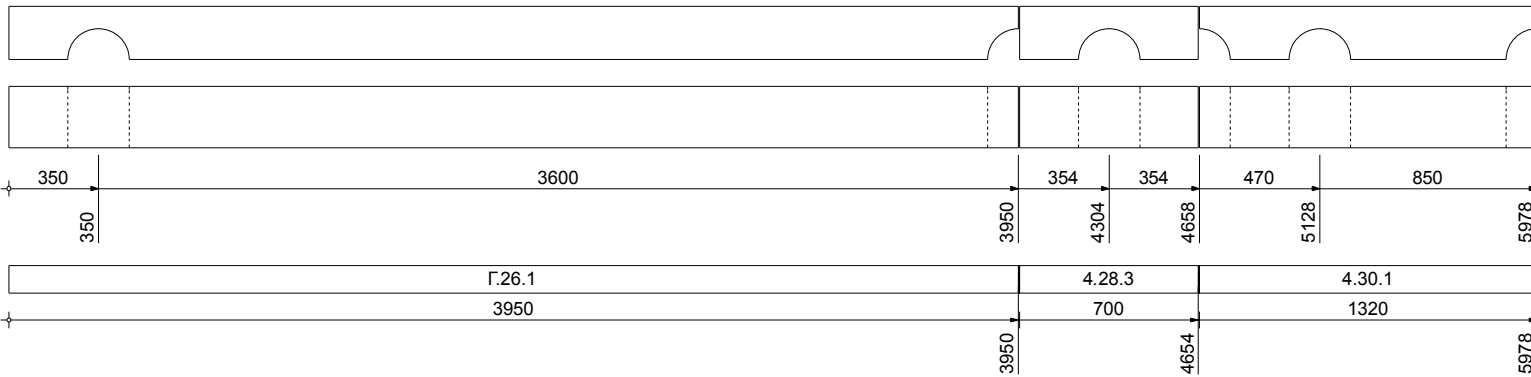
						Карта раскроя.		Лист
						[Д-173] Индивидуальный проект дома		115
								(126)

№ п/п		Схема	Заг-ка, мм	Длина, мм	Отход, мм
343		6000	5900	100	
344		6000	5900	100	
345		6000	5850	150	

Инв № подл.	Подп. и дата	Взам.инв. №	Карта раскроя.						Лист
			[Д-173] Индивидуальный проект дома						116
									(126)
			Изм.	Кол.уч.	Лист	№ док.	Подп.	Дата	

№ п/п		Схема	Заг-ка, мм	Длина, мм	Отход, мм
346			6000	5746	254
347			6000	5950	50
348			6000	5974	26

Инв № подл.	Подп. и дата	Взам.инв. №	Карта раскроя.						Лист
			[Д-173] Индивидуальный проект дома						117
			Изм.	Кол.уч.	Лист	№ док.	Подп.	Дата	(126)

№ п/п		Схема	Заг-ка, мм	Длина, мм	Отход, мм
349			6000	5956	44
350			6000	5850	150
351			6000	5970	30

Инв № подл.	Подп. и дата	Взам.инв. №							Лист 118 (126)
			Карта раскроя.						
			[Д-173] Индивидуальный проект дома						
			Изм.	Кол.уч.	Лист	№ док.	Подп.	Дата	

№ п/п		Схема			Заг-ка, мм	Длина, мм	Отход, мм
352					6000	5900	100
353					6000	5782	218
354					6000	5782	218

Изм.

Кол.уч.

Лист

№ док.

Подп.

Дата

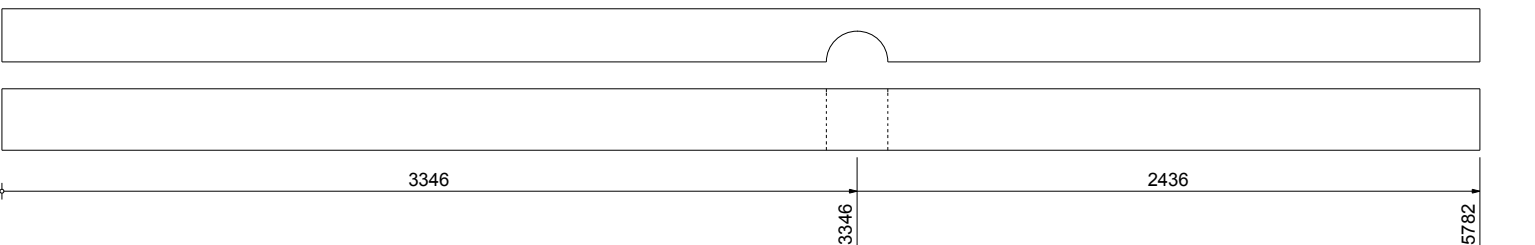
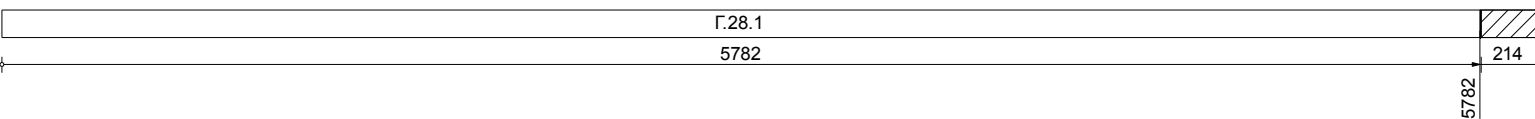
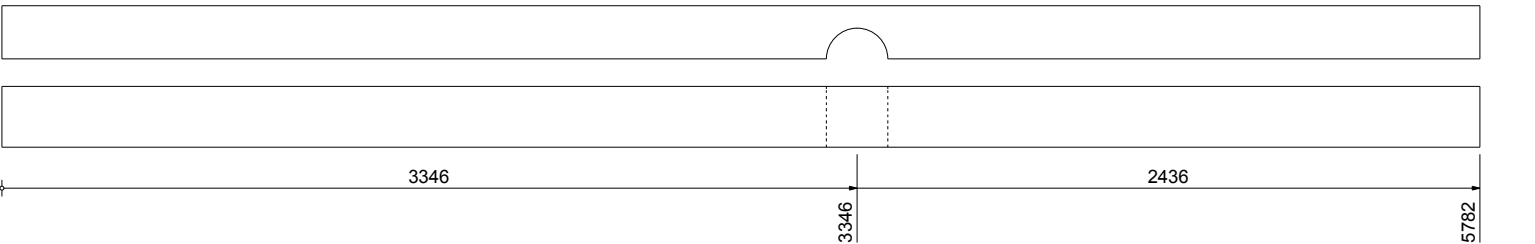
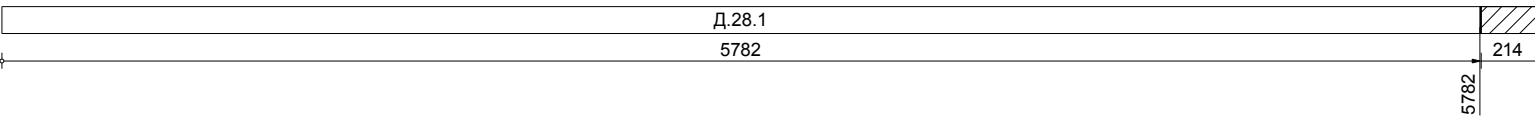
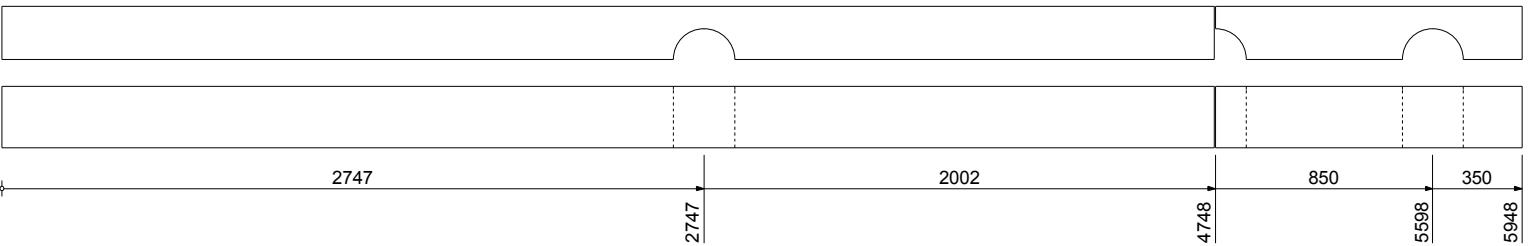
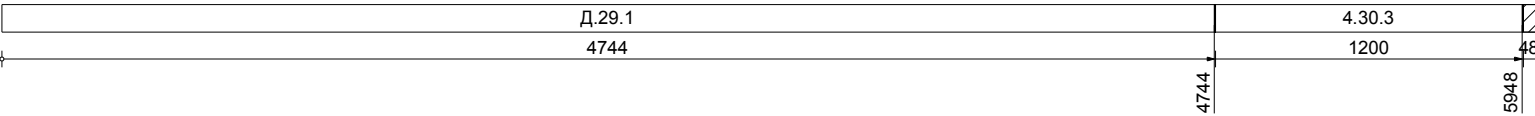
Карта раскроя.

[Д-173] Индивидуальный проект дома

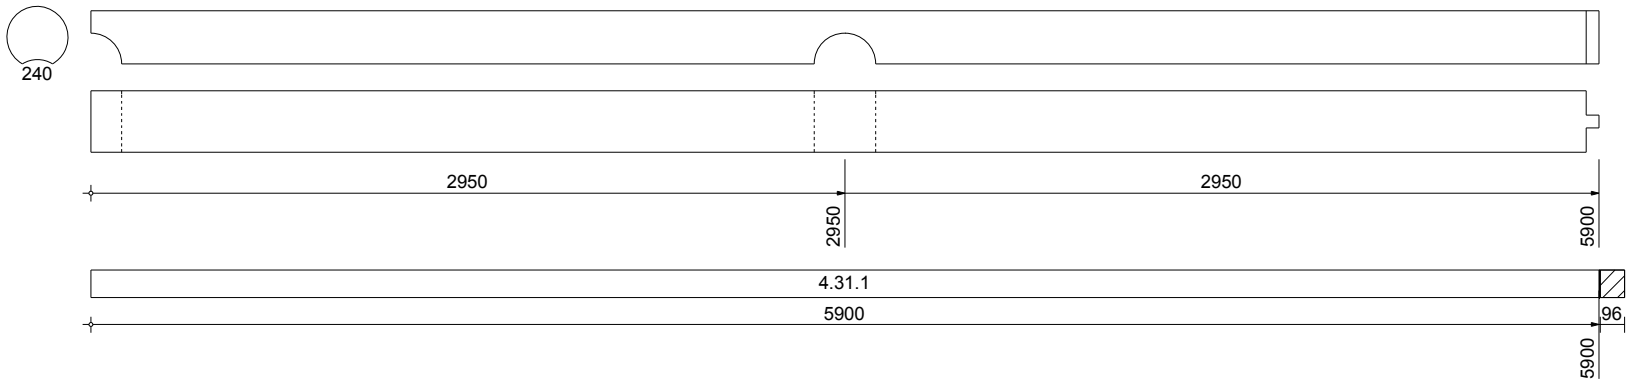
Лист

119

(126)

№ п/п		Схема	Заг-ка, мм	Длина, мм	Отход, мм
355			6000	5782	218
					
356			6000	5782	218
					
357			6000	5944	56
					
Инв № подл.		Карта раскроя.			Лист
Подп. и дата		[Д-173] Индивидуальный проект дома			120
Взам.инв. №					(126)

Инв № подл.	Подп. и дата	Взам.инв. №

№ п/п	Схема	Заг-ка, мм	Длина, мм	Отход, мм
358		6000	5900	100
Итого длина, м :		2148.00	2076.45	71.55
Итого объем, м3 :		97.17	93.94	3.24
Итого доля объема заготовок, % :		100.0	96.7	3.3

Изм.	Кол.уч.	Лист	№ док.	Подп.	Дата

Карта раскроя.			Лист
			121
			(126)
[Д-173] Индивидуальный проект дома			

Профиль: d240 [208]-НП

№ п/п	Схема	Заг-ка, мм	Длина, мм	Отход, мм
359	Technical drawing of profile 359. The top view shows a total length of 5762 mm. The side view shows a total height of 5762 mm. The cross-sectional view shows a total width of 3650 mm, divided into segments: Б.0.3 (3650 mm), Б.0.1 (700 mm), Б.0.2 (700 mm), Г.0.1 (700 mm), and a hatched end segment (234 mm). The total width is 5762 mm.	6000	5750	250
360	Technical drawing of profile 360. The top view shows a total length of 5854 mm. The side view shows a total height of 5854 mm. The cross-sectional view shows a total width of 3300 mm, divided into segments: А.0.2 (3300 mm), Б.0.2 (2550 mm), and a hatched end segment (142 mm). The total width is 5854 mm.	6000	5850	150
361	Technical drawing of profile 361. The top view shows a total length of 5904 mm. The side view shows a total height of 5904 mm. The cross-sectional view shows a total width of 2950 mm, divided into segments: Б.0.4 (2950 mm), Г.0.4 (2950 mm), and a hatched end segment (92 mm). The total width is 5904 mm.	6000	5900	100

Изм.	Кол.уч.	Лист	№ док.	Подп.	Дата

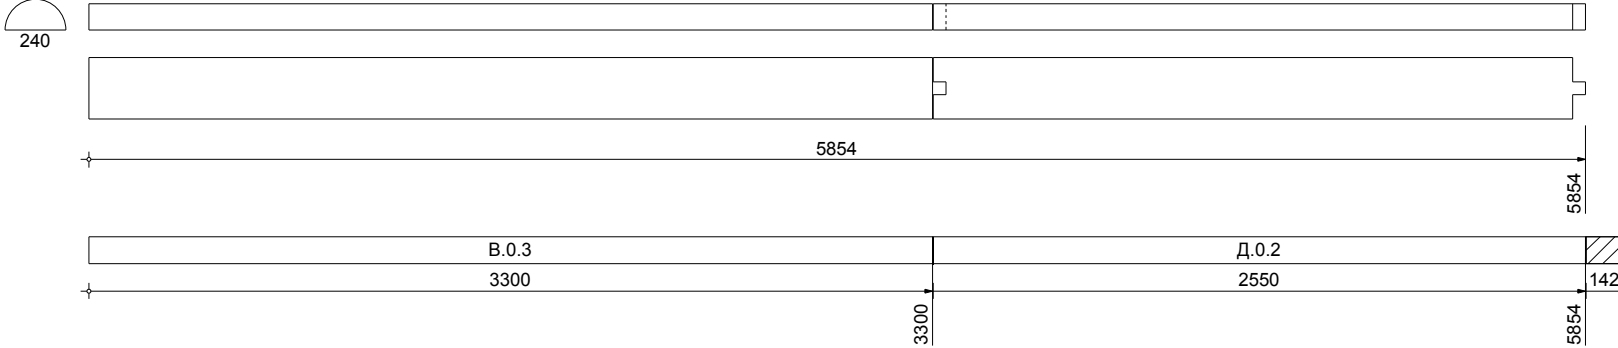
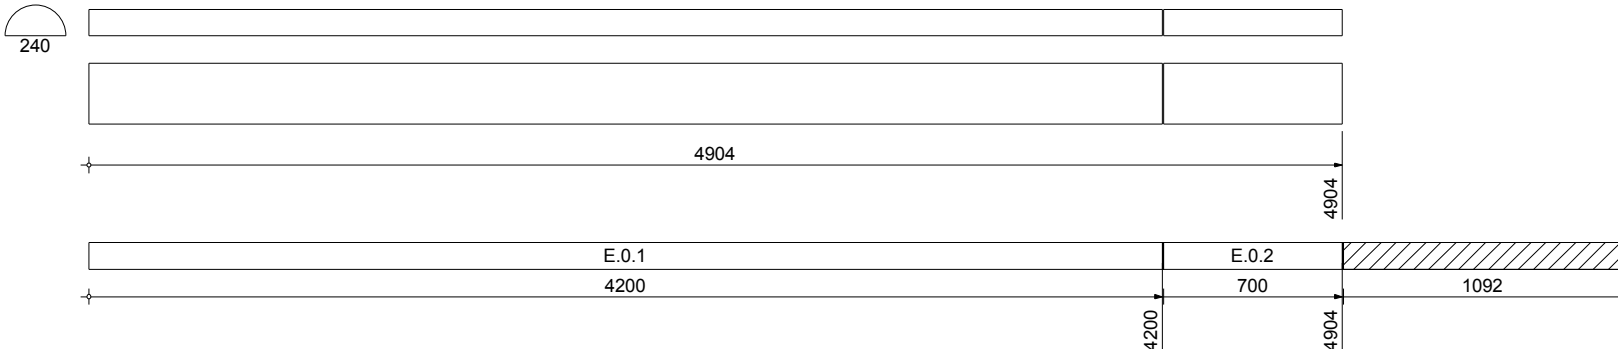
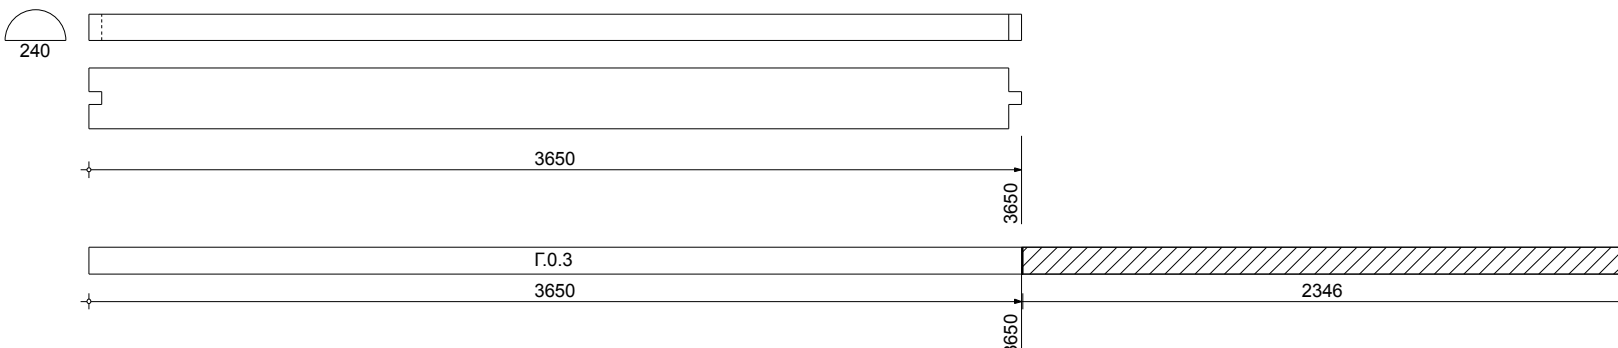
Карта раскрыя.

[Д-173] Индивидуальный проект дома

Лист

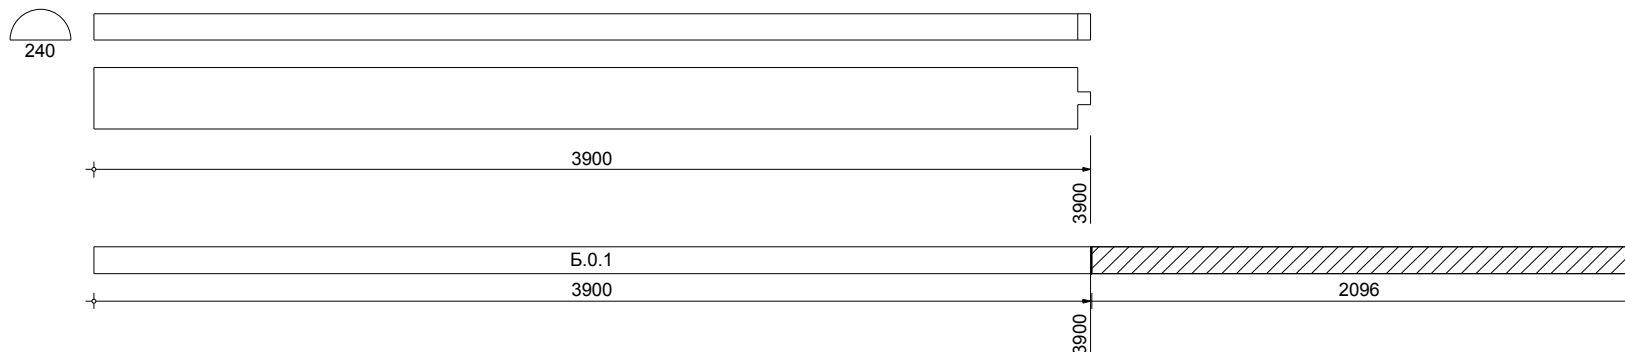
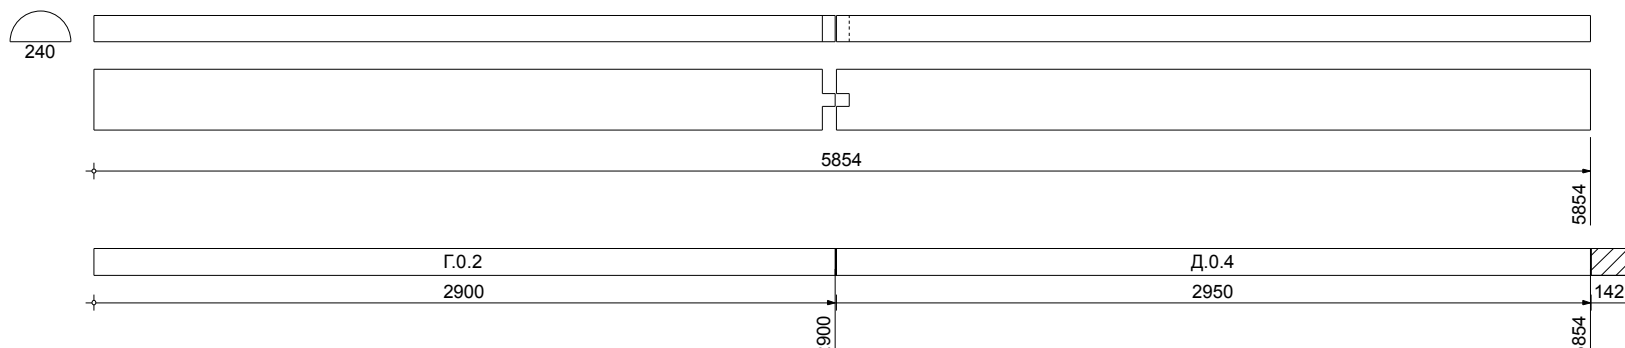
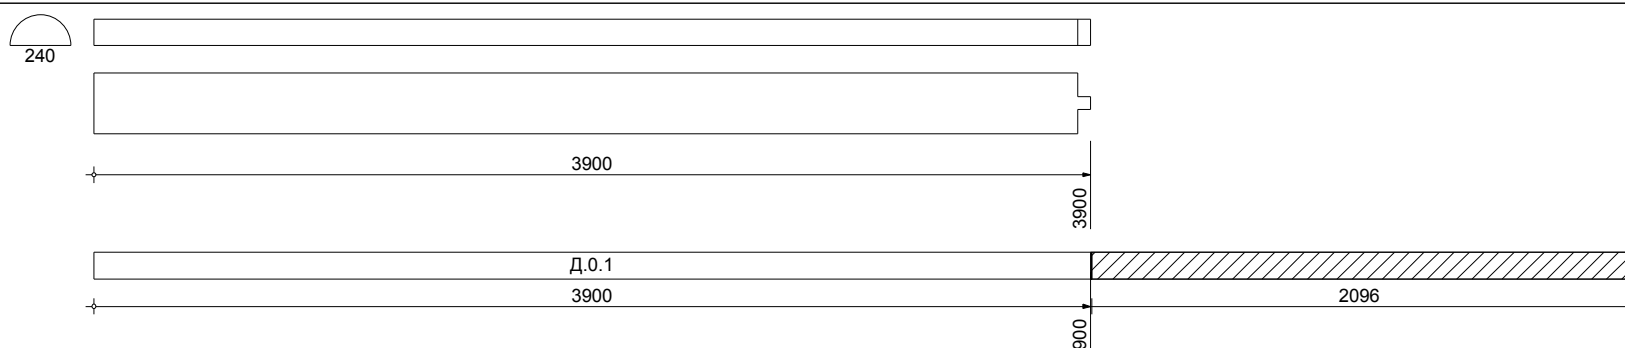
122

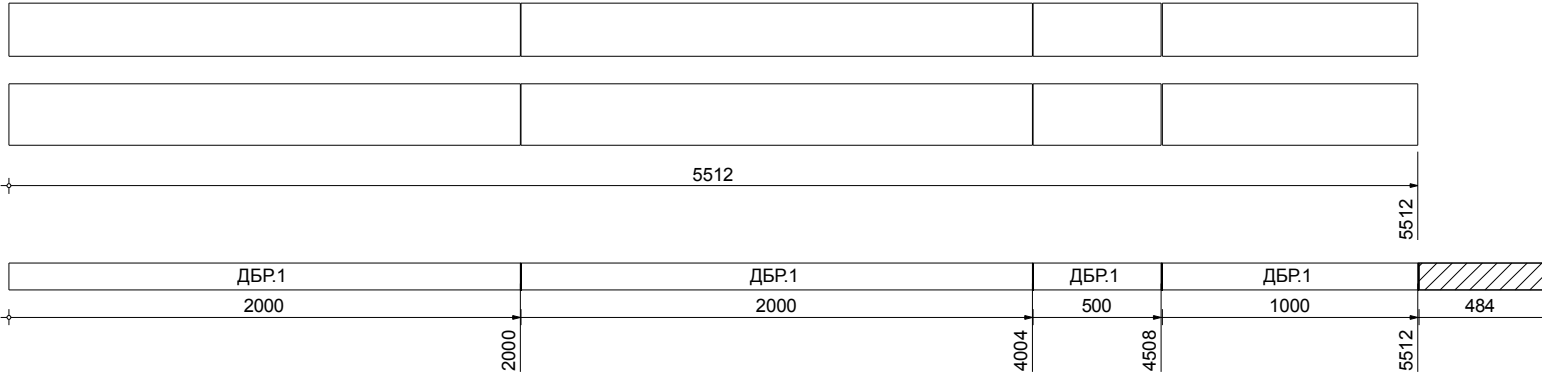
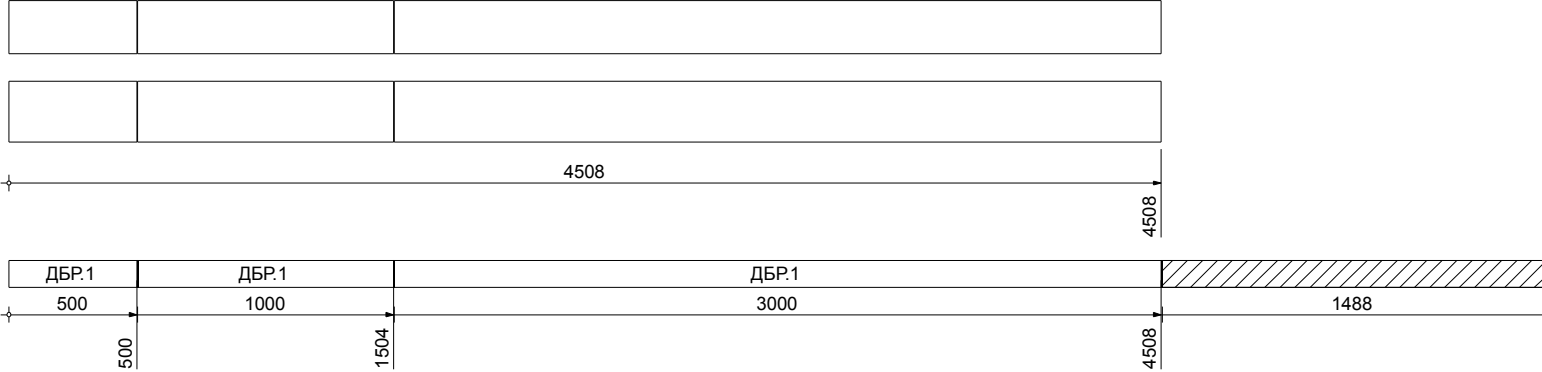
(126)

			№ п/п	Схема	Заг-ка, мм	Длина, мм	Отход, мм
Инв № подл.	Подп. и дата	Взам.инв.№	362		6000	5850	150
Инв № подл.	Подп. и дата	Взам.инв.№	363		6000	4900	1100
Инв № подл.	Подп. и дата	Взам.инв.№	364		6000	3650	2350

						Карта раскроя. [Д-173] Индивидуальный проект дома	Лист
							123
Изм.	Кол.уч.	Лист	№ док.	Подп.	Дата		(126)

Инв № подл.	Подп. и дата	Взам.инв. №

№ п/п	Схема	Заг-ка, мм	Длина, мм	Отход, мм																						
365		6000	3900	2100																						
366		6000	5850	150																						
367		6000	3900	2100																						
<table><tr><td></td><td></td><td></td><td></td><td></td><td></td><td rowspan="3">Карта раскроя. [Д-173] Индивидуальный проект дома</td><td>Лист</td></tr><tr><td></td><td></td><td></td><td></td><td></td><td></td><td>124</td></tr><tr><td>Изм.</td><td>Кол.уч.</td><td>Лист</td><td>№ док.</td><td>Подп.</td><td>Дата</td><td>(126)</td></tr></table>											Карта раскроя. [Д-173] Индивидуальный проект дома	Лист							124	Изм.	Кол.уч.	Лист	№ док.	Подп.	Дата	(126)
						Карта раскроя. [Д-173] Индивидуальный проект дома	Лист																			
							124																			
Изм.	Кол.уч.	Лист	№ док.	Подп.	Дата		(126)																			

Профиль: d240 [208]-Б													
№ п/п		Схема								Заг-ка, мм	Длина, мм	Отход, мм	
	370										6000	5500	500
	371										6000	4500	1500
			Итого длина, м :								12.00	10.00	2.00
			Итого объем, м3 :								0.54	0.45	0.09
			Итого доля объема заготовок, % :								100.0	83.3	16.7
Инв № подл.	Подп. и дата	Взам.инв. №									Лист		
												126	
													(126)
			Изм.	Кол.уч.	Лист	№ док.	Подп.	Дата	Карта раскроя. [Д-173] Индивидуальный проект дома				

Инв № подл.	Подп. и дата	Взам.инв. №

Сводные данные

Наименование	По отчету	По проекту	Доля проекта, %
Итого стен :	17	17	100.0
Итого венцов :	33	33	100.0
Итого стеновых элементов :	840	840	100.0
Общая длина, м :	2138.85	2138.85	100.0
Общая длина обрезных частей, м :	0.00	0.00	0.0
Общий объем, м3 :	95.57	95.57	100.0
Общий объем обрезных частей, м3 :	0.00	0.00	0.0

При создании отчета информация отобрана с учетом нижеуказанных условий :
Стены : Все
Венцы : Все
Профили : Все
Длины : Все

						Ведомость элементов. [Д-173] Индивидуальный проект дома	Лист
							1
Изм.	Кол.уч.	Лист	№ док.	Подп.	Дата		(178)

Стена: 1

№ п/п	Марка	Эскиз	Кол-во	Длина, мм	Объем, м3	Отгружено	Получено
1	1.1.1		1	5870	0.266		
2	1.1.2		1	5670	0.257		
3	1.2.1		1	3670	0.166		
4	1.2.2		1	5400	0.244		
5	1.2.3		1	2470	0.112		

Изм.	Кол.уч.	Лист	№ док.	Подп.	Дата

Ведомость элементов.

[Д-173] Индивидуальный проект дома

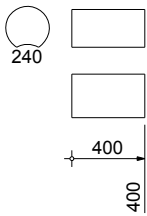
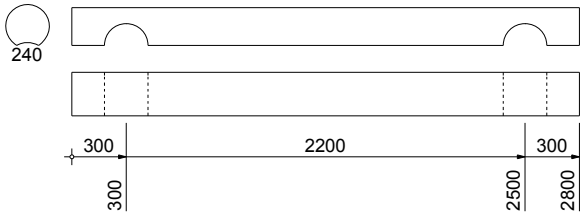
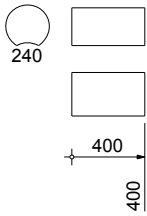
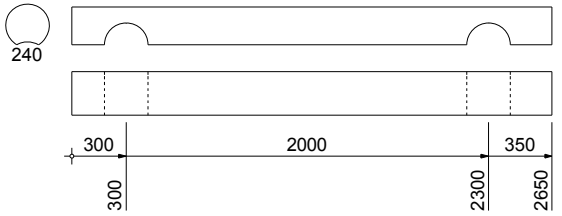
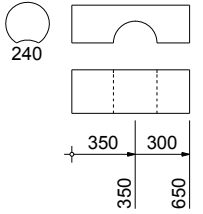
Лист
2
(178)

Ведомость элементов.	Лист
[Д-173] Индивидуальный проект дома	3 (178)

№ п/п	Марка	Эскиз	Кол-во	Длина, мм	Объем, м3	Отгружено	Получено
11	1.4.3		1	2350	0.106		
12	1.5.1		1	5750	0.260		
13	1.5.2		1	3550	0.161		
14	1.5.3		1	700	0.032		
15	1.6.1		1	650	0.029		

						Ведомость элементов. [Д-173] Индивидуальный проект дома	Лист
							4
Изм.	Кол.уч.	Лист	№ док.	Подп.	Дата		(178)

Инв № подл.	Подп. и дата	Взам.инв. №
-------------	--------------	-------------

№ п/п	Марка	Эскиз	Кол-во	Длина, мм	Объем, м3	Отгружено	Получено
16	1.6.2		1	400	0.018		
17	1.6.3		1	2800	0.127		
18	1.6.4		1	400	0.018		
19	1.6.5		1	2650	0.120		
20	1.7.1		1	650	0.029		
						Ведомость элементов.	
						[Д-173] Индивидуальный проект дома	
						Лист	
						5	
						(178)	

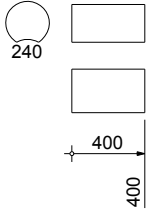
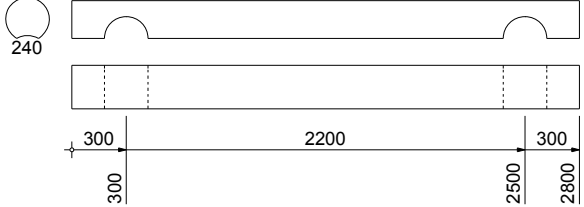
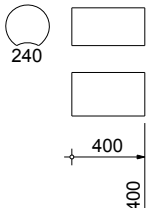
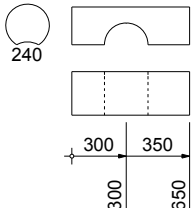
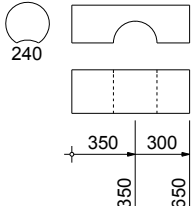
Изм.	Кол.уч.	Лист	№ док.	Подп.	Дата

№ п/п	Марка	Эскиз	Кол-во	Длина, мм	Объем, м3	Отгружено	Получено
21	1.7.2		1	400	0.018		
22	1.7.3		1	2800	0.127		
23	1.7.4		1	400	0.018		
24	1.7.5		1	650	0.029		
25	1.8.1		1	650	0.029		

						Ведомость элементов. [Д-173] Индивидуальный проект дома	Лист
							6
Изм.	Кол.уч.	Лист	№ док.	Подп.	Дата		(178)

Ведомость элементов.	Лист
[Д-173] Индивидуальный проект дома	7 (178)

Инв № подл.	Подп. и дата	Взам.инв. №

№ п/п	Марка	Эскиз	Кол-во	Длина, мм	Объем, м3	Отгружено	Получено
31	1.9.2		1	400	0.018		
32	1.9.3		1	2800	0.127		
33	1.9.4		1	400	0.018		
34	1.9.5		1	650	0.029		
35	1.10.1		1	650	0.029		
							Лист
							8
			[Д-173] Индивидуальный проект дома				(178)

Изм.	Кол.уч.	Лист	№ док.	Подп.	Дата

Ведомость элементов.					

ИНВ № подл.	
-------------	--

Ведомость элементов.	Лист
[Д-173] Индивидуальный проект дома	12 (178)

Стена: 2

№ п/п	Марка	Эскиз	Кол-во	Длина, мм	Объем, м3	Отгружено	Получено
64	2.1.1		1	3020	0.137		
65	2.1.2		1	3900	0.176		
66	2.1.3		1	820	0.037		
67	2.2.1		1	3020	0.137		
68	2.2.2		1	3900	0.176		

Инв № подл.	Подп. и дата	Взам.инв.№

						Ведомость элементов. [Д-173] Индивидуальный проект дома	Лист
							15
Изм.	Кол.уч.	Лист	№ док.	Подп.	Дата		(178)

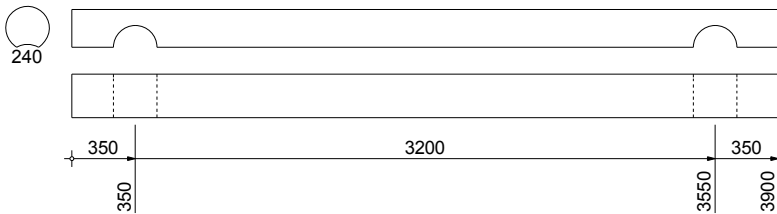
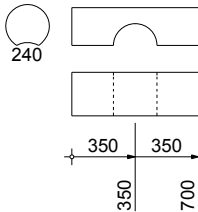
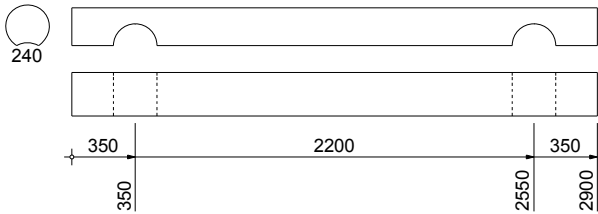
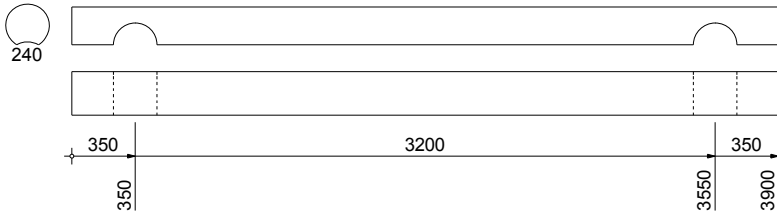
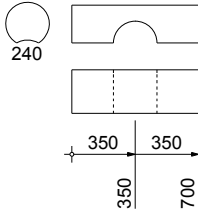
Инв № подл.	Подп. и дата	Взам.инв. №

№ п/п	Марка	Эскиз	Кол-во	Длина, мм	Объем, м3	Отгружено	Получено																				
69	2.2.3		1	820	0.037																						
70	2.3.1		1	700	0.032																						
71	2.3.2		1	700	0.032																						
72	2.3.3		1	3900	0.176																						
73	2.3.4		1	700	0.032																						
<table> <tr> <td> </td><td> </td><td> </td><td> </td><td> </td><td> </td><td colspan="2" rowspan="3">Ведомость элементов. [Д-173] Индивидуальный проект дома</td></tr> <tr> <td> </td><td> </td><td> </td><td> </td><td> </td><td> </td></tr> <tr> <td>Изм.</td><td>Кол.уч.</td><td>Лист</td><td>№ док.</td><td>Подп.</td><td>Дата</td></tr> </table>														Ведомость элементов. [Д-173] Индивидуальный проект дома								Изм.	Кол.уч.	Лист	№ док.	Подп.	Дата
						Ведомость элементов. [Д-173] Индивидуальный проект дома																					
Изм.	Кол.уч.	Лист	№ док.	Подп.	Дата																						
							Лист 16 (178)																				

Инв № подл.	Подп. и дата	Взам.инв. №

№ п/п	Марка	Эскиз	Кол-во	Длина, мм	Объем, м3	Отгружено	Получено
74	2.4.1		1	2900	0.131		
75	2.4.2		1	3900	0.176		
76	2.4.3		1	700	0.032		
77	2.5.1		1	700	0.032		
78	2.5.2		1	700	0.032		

Инв № подл.	Подп. и дата	Взам. инв. №

№ п/п	Марка	Эскиз	Кол-во	Длина, мм	Объем, м3	Отгружено	Получено
79	2.5.3		1	3900	0.176		
80	2.5.4		1	700	0.032		
81	2.6.1		1	2900	0.131		
82	2.6.2		1	3900	0.176		
83	2.6.3		1	700	0.032		

						Ведомость элементов. [Д-173] Индивидуальный проект дома	Лист
							18
Изм.	Кол.уч.	Лист	№ док.	Подп.	Дата		(178)

№ п/п	Марка	Эскиз	Кол-во	Длина, мм	Объем, м3	Отгружено	Получено
84	2.7.1		1	700	0.032		
85	2.7.2		1	3900	0.176		
86	2.8.1		1	700	0.032		
87	2.8.2		1	3900	0.176		
88	2.9.1		1	700	0.032		

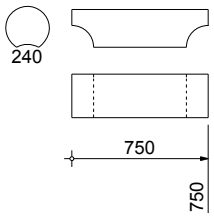
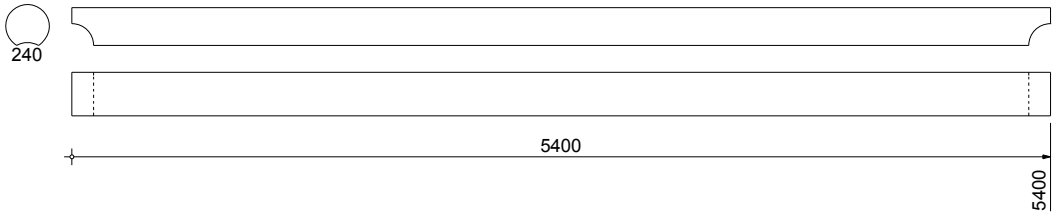
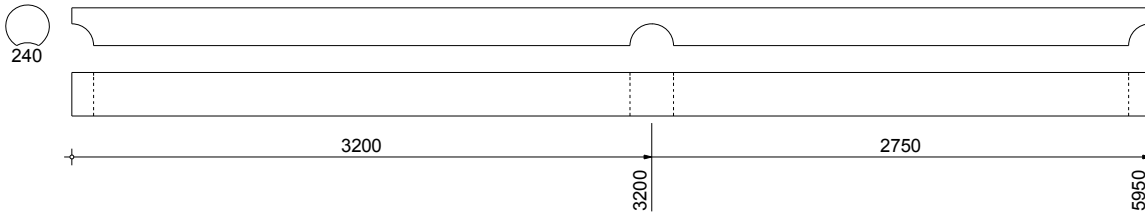
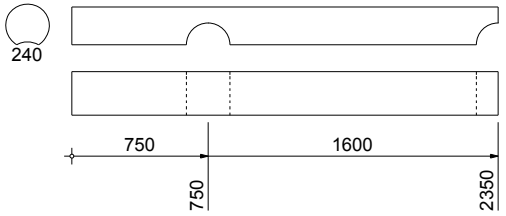
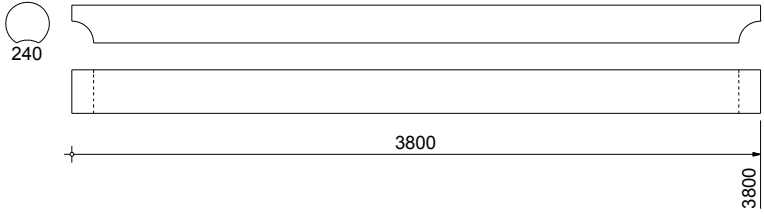
						Ведомость элементов. [Д-173] Индивидуальный проект дома	Лист
							19
Изм.	Кол.уч.	Лист	№ док.	Подп.	Дата		(178)

№ п/п	Марка	Эскиз	Кол-во	Длина, мм	Объем, м3	Отгружено	Получено
89	2.9.2		1	3900	0.176		
90	2.10.1		1	700	0.032		
91	2.10.2		1	3900	0.176		
92	2.11.1		1	820	0.037		
93	2.11.2		1	3900	0.176		

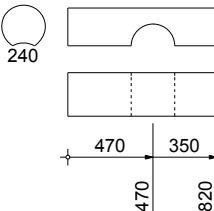
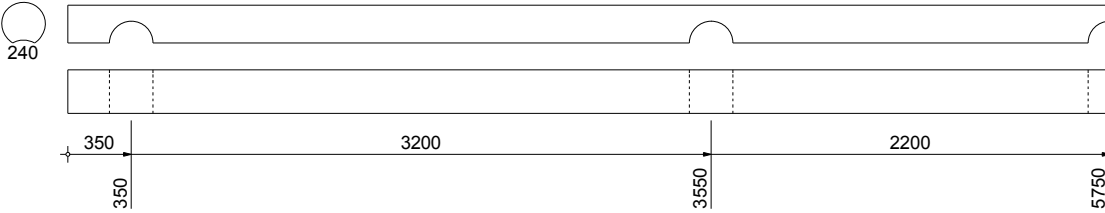
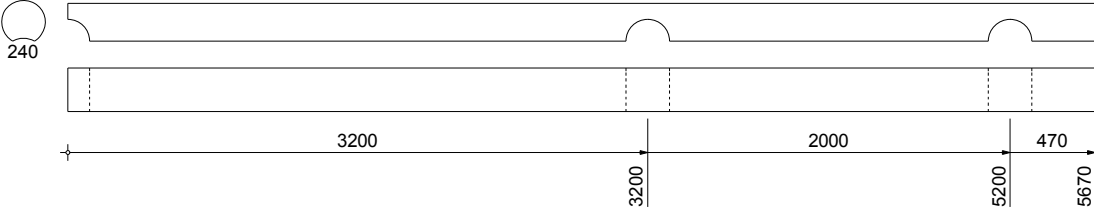
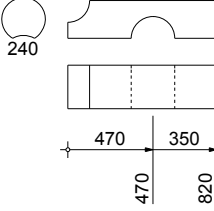
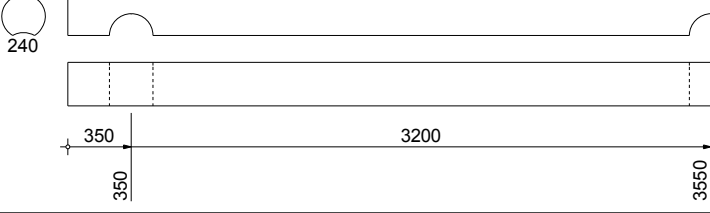
						Ведомость элементов. [Д-173] Индивидуальный проект дома	Лист
							20
Изм.	Кол.уч.	Лист	№ док.	Подп.	Дата		(178)

Ведомость элементов.	Лист
[Д-173] Индивидуальный проект дома	22 (178)

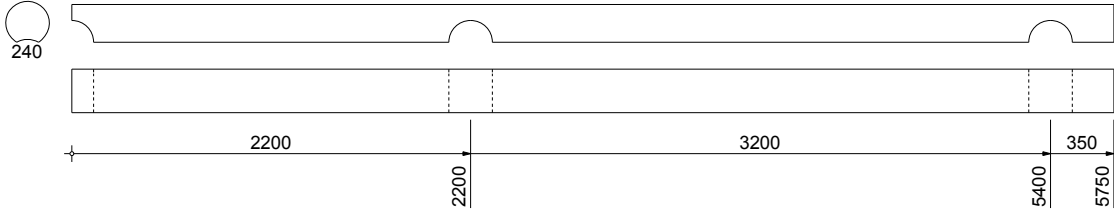
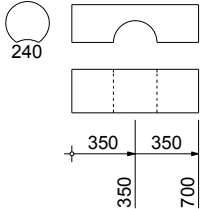
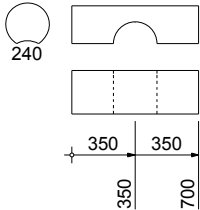
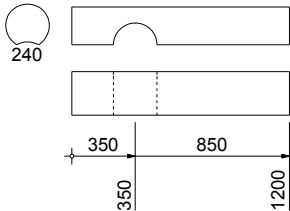
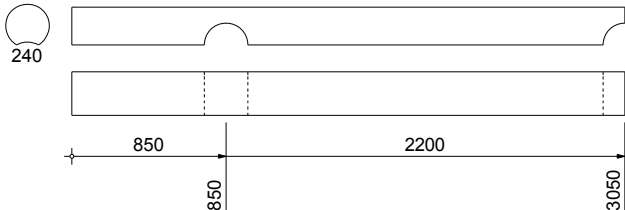
Инв № подл.	Подп. и дата	Взам.инв. №

№ п/п	Марка	Эскиз	Кол-во	Длина, мм	Объем, м3	Отгружено	Получено
104	2.17.1		1	750	0.034		
105	2.17.2		1	5400	0.244		
106	2.17.3		1	5950	0.269		
107	2.18.1		1	2350	0.106		
108	2.18.2		1	3800	0.172		
						Ведомость элементов.	
						[Д-173] Индивидуальный проект дома	
						Лист	
						23	
						(178)	

Изм.	Кол.уч.	Лист	№ док.	Подп.	Дата

		Стена: 3									
		№ п/п	Марка	Эскиз	Кол-во	Длина, мм	Объем, м3	Отгружено	Получено		
		110	3.1.1		1	820	0.037				
		111	3.1.2		1	5750	0.260				
		112	3.1.3		1	5670	0.257				
		113	3.2.1		1	820	0.037				
		114	3.2.2		1	3550	0.161				
Инв № подл.	Подп. и дата	Взам.инв. №									
									Ведомость элементов.		Лист
									[Д-173] Индивидуальный проект дома		25
			Изм.	Кол.уч.	Лист	№ док.	Подп.	Дата			(178)

Инв № подл.	Подп. и дата	Взам.инв. №
-------------	--------------	-------------

№ п/п	Марка	Эскиз	Кол-во	Длина, мм	Объем, м3	Отгружено	Получено
120	3.3.4		1	5750	0.260		
121	3.3.5		1	700	0.032		
122	3.4.1		1	700	0.032		
123	3.4.2		1	1200	0.054		
124	3.4.3		1	3050	0.138		
						Ведомость элементов.	
						[Д-173] Индивидуальный проект дома	
						Лист	
						27	
						(178)	

Изм.	Кол.уч.	Лист	№ док.	Подп.	Дата

№ п/п	Марка	Эскиз	Кол-во	Длина, мм	Объем, м3	Отгружено	Получено
135	3.7.1		1	700	0.032		
136	3.7.2		1	1200	0.054		
137	3.7.3		1	3050	0.138		
138	3.7.4		1	3550	0.161		
139	3.8.1		1	700	0.032		

						Ведомость элементов. [Д-173] Индивидуальный проект дома	Лист
							30
Изм.	Кол.уч.	Лист	№ док.	Подп.	Дата		(178)

№ п/п	Марка	Эскиз	Кол-во	Длина, мм	Объем, м3	Отгружено	Получено
140	3.8.2		1	1200	0.054		
141	3.8.3		1	850	0.038		
142	3.8.4		1	5750	0.260		
143	3.9.1		1	700	0.032		
144	3.9.2		1	3550	0.161		

						Ведомость элементов. [Д-173] Индивидуальный проект дома	Лист
							31
Изм.	Кол.уч.	Лист	№ док.	Подп.	Дата		(178)

№ п/п	Марка	Эскиз	Кол-во	Длина, мм	Объем, м3	Отгружено	Получено
150	3.11.1		1	700	0.032		
151	3.11.2		1	1226	0.055		
152	3.11.3		1	3076	0.139		
153	3.11.4		1	3550	0.161		
154	3.12.1		1	700	0.032		

						Ведомость элементов. [Д-173] Индивидуальный проект дома	Лист
							33
Изм.	Кол.уч.	Лист	№ док.	Подп.	Дата		(178)

№ п/п	Марка	Эскиз	Кол-во	Длина, мм	Объем, м3	Отгружено	Получено
155	3.12.2		1	1334	0.060		
156	3.12.3		1	984	0.045		
157	3.12.4		1	5750	0.260		
158	3.13.1		1	820	0.037		
159	3.13.2		1	1690	0.076		

						Ведомость элементов. [Д-173] Индивидуальный проект дома	Лист
							34
Изм.	Кол.уч.	Лист	№ док.	Подп.	Дата		(178)

№ п/п	Марка	Эскиз	Кол-во	Длина, мм	Объем, м3	Отгружено	Получено
170	3.17.1		1	2950	0.133		
171	3.17.2		1	5400	0.244		
172	3.17.3		1	3550	0.161		
173	3.18.1		1	700	0.032		
174	3.18.2		1	3550	0.161		

Ведомость элементов.	Лист
[Д-173] Индивидуальный проект дома	37 (178)

№ п/п	Марка	Эскиз	Кол-во	Длина, мм	Объем, м3	Отгружено	Получено
175	3.18.3		1	5750	0.260		
176	3.19.1		1	5750	0.260		
177	3.19.2		1	5750	0.260		
178	3.20.1		1	700	0.032		
179	3.20.2		1	5750	0.260		

Изм.

Кол.уч.

Лист

№ док.

Подп.

Дата

Ведомость элементов.

[Д-173] Индивидуальный проект дома

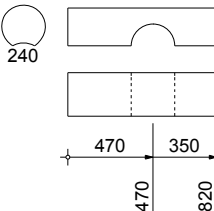
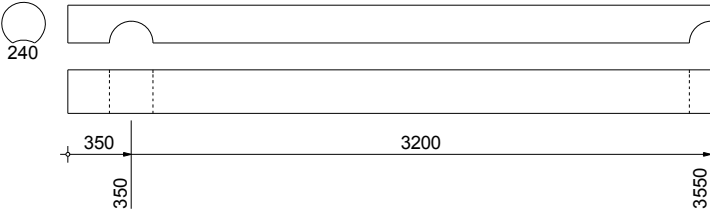
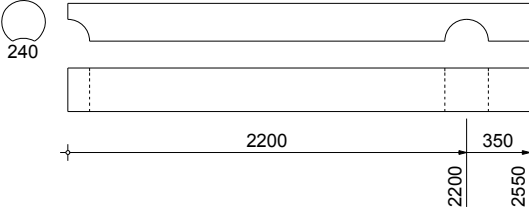
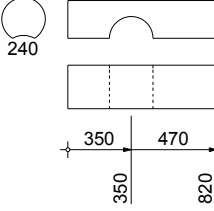
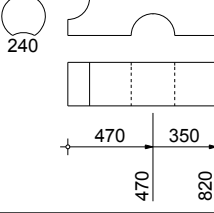
Лист

38

(178)

№ п/п	Марка	Эскиз	Кол-во	Длина, мм	Объем, м3	Отгружено	Получено
185	3.22.2		1	5950	0.269		
186	3.23.1		1	3550	0.161		
187	3.23.2		1	5750	0.260		
188	3.24.1		1	5870	0.266		
189	3.24.2		1	3550	0.161		

Ведомость элементов.	Лист
[Д-173] Индивидуальный проект дома	40 (178)

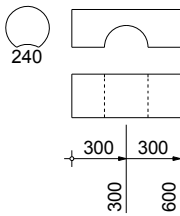
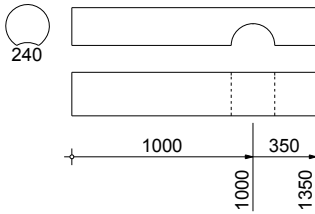
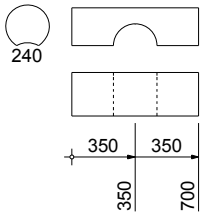
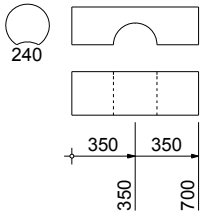
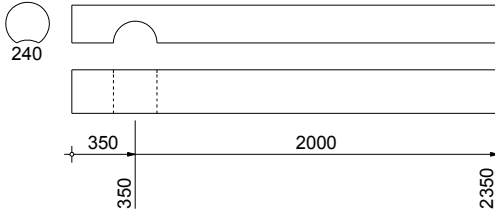
		Стена: 4									
		№ п/п	Марка	Эскиз	Кол-во	Длина, мм	Объем, м3	Отгружено	Получено		
		196	4.1.1		1	820	0.037				
		197	4.1.2		1	3550	0.161				
		198	4.1.3		1	2550	0.115				
		199	4.1.4		1	820	0.037				
		200	4.2.1		1	820	0.037				
Инв № подл.	Подп. и дата	Взам.инв. №									
									Ведомость элементов.		Лист
									[Д-173] Индивидуальный проект дома		43
			Изм.	Кол.уч.	Лист	№ док.	Подп.	Дата			(178)

№ п/п	Марка	Эскиз	Кол-во	Длина, мм	Объем, м3	Отгружено	Получено
201	4.2.2		1	3550	0.161		
202	4.2.3		1	2550	0.115		
203	4.2.4		1	820	0.037		
204	4.3.1		1	700	0.032		
205	4.3.2		1	2350	0.106		

						Ведомость элементов. [Д-173] Индивидуальный проект дома	Лист
							44
Изм.	Кол.уч.	Лист	№ док.	Подп.	Дата		(178)

Ведомость элементов.	Лист
[Д-173] Индивидуальный проект дома	45 (178)

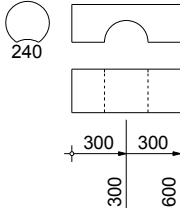
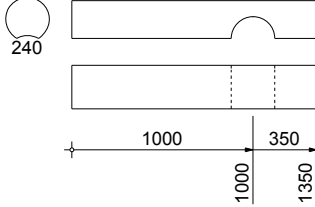
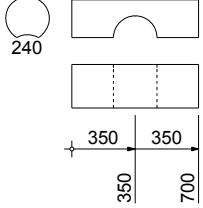
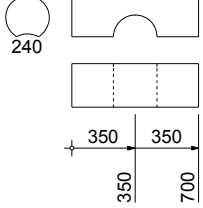
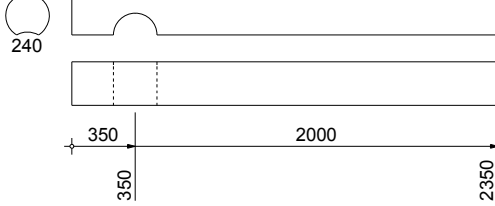
Инв № подл.	Подп. и дата	Взам.инв. №
-------------	--------------	-------------

№ п/п	Марка	Эскиз	Кол-во	Длина, мм	Объем, м3	Отгружено	Получено
211	4.4.3		1	600	0.027		
212	4.4.4		1	1350	0.061		
213	4.4.5		1	700	0.032		
214	4.5.1		1	700	0.032		
215	4.5.2		1	2350	0.106		
							Лист
							46
			[Д-173] Индивидуальный проект дома				(178)

Изм.	Кол.уч.	Лист	№ док.	Подп.	Дата

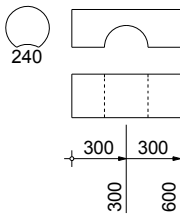
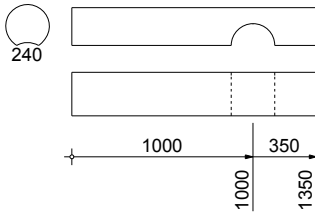
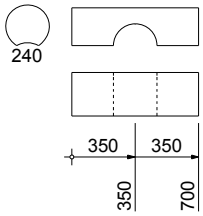
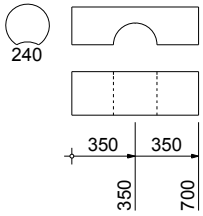
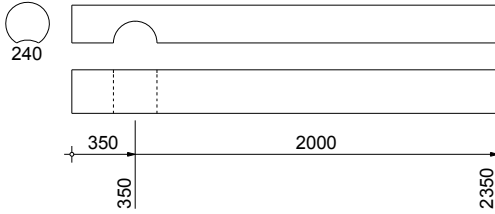
Ведомость элементов.					

Инв № подл.	Подп. и дата	Взам.инв. №
-------------	--------------	-------------

№ п/п	Марка	Эскиз	Кол-во	Длина, мм	Объем, м3	Отгружено	Получено
216	4.5.3		1	600	0.027		
217	4.5.4		1	1350	0.061		
218	4.5.5		1	700	0.032		
219	4.6.1		1	700	0.032		
220	4.6.2		1	2350	0.106		
						Ведомость элементов.	
						[Д-173] Индивидуальный проект дома	
						Лист	
						47	
						(178)	

Изм.	Кол.уч.	Лист	№ док.	Подп.	Дата

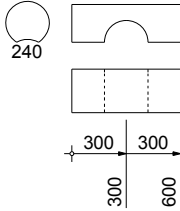
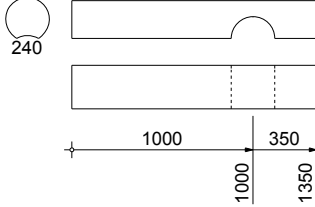
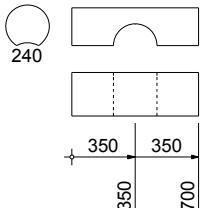
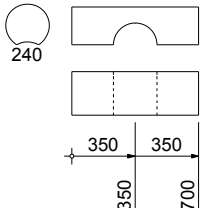
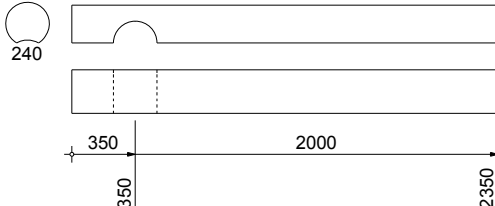
Инв № подл.	Подп. и дата	Взам.инв. №
-------------	--------------	-------------

№ п/п	Марка	Эскиз	Кол-во	Длина, мм	Объем, м3	Отгружено	Получено
221	4.6.3		1	600	0.027		
222	4.6.4		1	1350	0.061		
223	4.6.5		1	700	0.032		
224	4.7.1		1	700	0.032		
225	4.7.2		1	2350	0.106		
							Лист
							48
			[Д-173] Индивидуальный проект дома				(178)

Изм.	Кол.уч.	Лист	№ док.	Подп.	Дата

Ведомость элементов.					

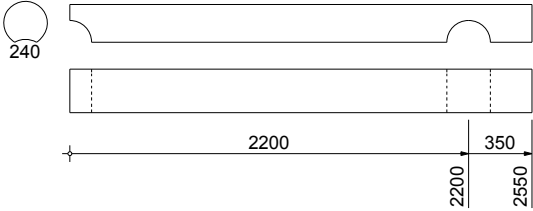
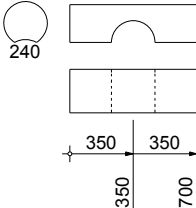
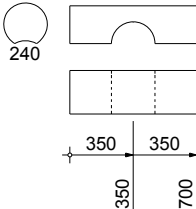
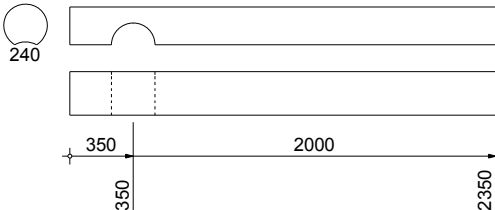
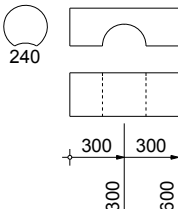
Инв № подл.	Подп. и дата	Взам.инв. №
-------------	--------------	-------------

№ п/п	Марка	Эскиз	Кол-во	Длина, мм	Объем, м3	Отгружено	Получено
226	4.7.3		1	600	0.027		
227	4.7.4		1	1350	0.061		
228	4.7.5		1	700	0.032		
229	4.8.1		1	700	0.032		
230	4.8.2		1	2350	0.106		
						Ведомость элементов.	
						[Д-173] Индивидуальный проект дома	
						Лист	
						49	
						(178)	

Изм.	Кол.уч.	Лист	№ док.	Подп.	Дата

№ п/п	Марка	Эскиз	Кол-во	Длина, мм	Объем, м3	Отгружено	Получено
231	4.8.3		1	600	0.027		
232	4.8.4		1	1350	0.061		
233	4.8.5		1	700	0.032		
234	4.9.1		1	700	0.032		
235	4.9.2		1	3550	0.161		

						Ведомость элементов. [Д-173] Индивидуальный проект дома	Лист
							50
Изм.	Кол.уч.	Лист	№ док.	Подп.	Дата		(178)

№ п/п	Марка	Эскиз	Кол-во	Длина, мм	Объем, м3	Отгружено	Получено
236	4.9.3		1	2550	0.115		
237	4.9.4		1	700	0.032		
238	4.10.1		1	700	0.032		
239	4.10.2		1	2350	0.106		
240	4.10.3		1	600	0.027		

						Ведомость элементов. [Д-173] Индивидуальный проект дома	Лист
							51
Изм.	Кол.уч.	Лист	№ док.	Подп.	Дата		(178)

Инв № подл.	Подп. и дата	Взам.инв. №

№ п/п	Марка	Эскиз	Кол-во	Длина, мм	Объем, м3	Отгружено	Получено
241	4.10.4		1	1350	0.061		
242	4.10.5		1	700	0.032		
243	4.11.1		1	700	0.032		
244	4.11.2		1	2350	0.106		
245	4.11.3		1	600	0.027		
Ведомость элементов. [Д-173] Индивидуальный проект дома Лист 52 (178)							
Изм. Кол.уч. Лист № док. Подп. Дата							

Ведомость элементов.	Лист
[Д-173] Индивидуальный проект дома	53 (178)

Ведомость элементов.	Лист
[Д-173] Индивидуальный проект дома	54 (178)

Инв № подл.	Подп. и дата	Взам.инв. №

№ п/п	Марка	Эскиз	Кол-во	Длина, мм	Объем, м3	Отгружено	Получено
256	4.14.1		1	5750	0.260		
257	4.14.2		1	2550	0.115		
258	4.14.3		1	700	0.032		
259	4.15.1		1	5750	0.260		
260	4.15.2		1	5750	0.260		

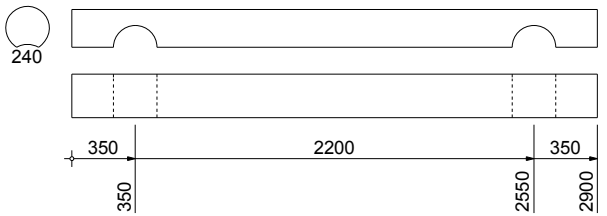
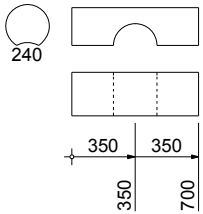
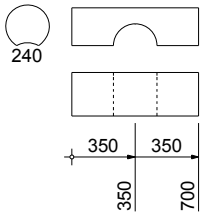
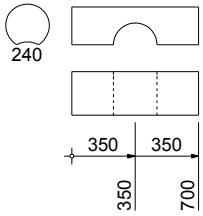
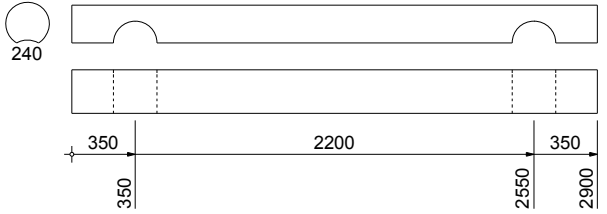
Изм.	Кол.уч.	Лист	№ док.	Подп.	Дата

Ведомость элементов. [Д-173] Индивидуальный проект дома	Лист
	55
	(178)

Ведомость элементов.	Лист
[Д-173] Индивидуальный проект дома	56 (178)

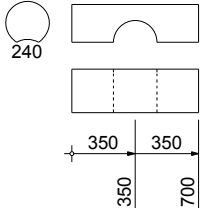
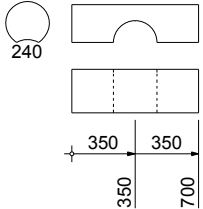
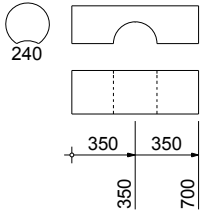
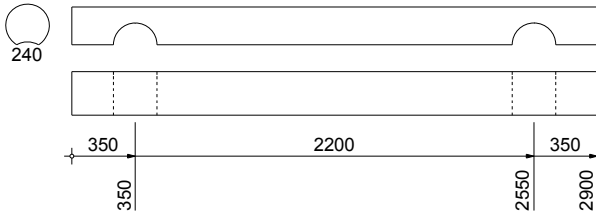
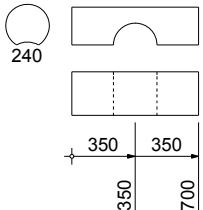
Ведомость элементов.	Лист
[Д-173] Индивидуальный проект дома	57 (178)

Инв № подл.	Подп. и дата	Взам.инв. №
-------------	--------------	-------------

№ п/п	Марка	Эскиз	Кол-во	Длина, мм	Объем, м3	Отгружено	Получено
271	4.18.3		1	2900	0.131		
272	4.18.4		1	700	0.032		
273	4.19.1		1	700	0.032		
274	4.19.2		1	700	0.032		
275	4.19.3		1	2900	0.131		
						Ведомость элементов.	
						[Д-173] Индивидуальный проект дома	
						Лист	
						58	
						(178)	

Изм.	Кол.уч.	Лист	№ док.	Подп.	Дата

Инв № подл.	Подп. и дата	Взам.инв.№
-------------	--------------	------------

№ п/п	Марка	Эскиз	Кол-во	Длина, мм	Объем, м3	Отгружено	Получено
276	4.19.4		1	700	0.032		
277	4.20.1		1	700	0.032		
278	4.20.2		1	700	0.032		
279	4.20.3		1	2900	0.131		
280	4.20.4		1	700	0.032		
							Лист
							59
			[Д-173] Индивидуальный проект дома				(178)

Изм.	Кол.уч.	Лист	№ док.	Подп.	Дата

Ведомость элементов.					

№ п/п	Марка	Эскиз	Кол-во	Длина, мм	Объем, м3	Отгружено	Получено
281	4.21.1		1	700	0.032		
282	4.21.2		1	700	0.032		
283	4.21.3		1	2900	0.131		
284	4.21.4		1	700	0.032		
285	4.22.1		1	700	0.032		

Изм.

Кол.уч.

Лист

№ док.

Подп.

Дата

Ведомость элементов.

[Д-173] Индивидуальный проект дома

Лист

60

(178)

Инв № подл.	Подп. и дата	Взам.инв.№

№ п/п	Марка	Эскиз	Кол-во	Длина, мм	Объем, м3	Отгружено	Получено
286	4.22.2		1	2900	0.131		
287	4.22.3		1	700	0.032		
288	4.23.1		1	700	0.032		
289	4.23.2		1	2900	0.131		
290	4.23.3		1	700	0.032		

Изм.	Кол.уч.	Лист	№ док.	Подп.	Дата

Ведомость элементов.						Лист
[Д-173] Индивидуальный проект дома						61
						(178)

№ п/п	Марка	Эскиз	Кол-во	Длина, мм	Объем, м3	Отгружено	Получено
291	4.24.1		1	700	0.032		
292	4.24.2		1	2900	0.131		
293	4.24.3		1	700	0.032		
294	4.25.1		1	700	0.032		
295	4.25.2		1	2900	0.131		

						Ведомость элементов. [Д-173] Индивидуальный проект дома	Лист
							62
Изм.	Кол.уч.	Лист	№ док.	Подп.	Дата		(178)

№ п/п	Марка	Эскиз	Кол-во	Длина, мм	Объем, м3	Отгружено	Получено
296	4.25.3		1	700	0.032		
297	4.26.1		1	700	0.032		
298	4.26.2		1	2900	0.131		
299	4.26.3		1	700	0.032		
300	4.27.1		1	700	0.032		

						Ведомость элементов. [Д-173] Индивидуальный проект дома	Лист
							63
Изм.	Кол.уч.	Лист	№ док.	Подп.	Дата		(178)

№ п/п	Марка	Эскиз	Кол-во	Длина, мм	Объем, м3	Отгружено	Получено
301	4.27.2		1	2900	0.131		
302	4.27.3		1	700	0.032		
303	4.28.1		1	700	0.032		
304	4.28.2		1	2900	0.131		
305	4.28.3		1	700	0.032		

						Ведомость элементов. [Д-173] Индивидуальный проект дома	Лист
							64
Изм.	Кол.уч.	Лист	№ док.	Подп.	Дата		(178)

Инв № подл.	Подп. и дата	Взам.инв. №

№ п/п	Марка	Эскиз	Кол-во	Длина, мм	Объем, м3	Отгружено	Получено
316	4.32.2		1	5400	0.244		
317	4.32.3		1	3950	0.179		
Итого стеновых элементов : (Стена: 4)			122	201.19	9.10		
Итого обрезных частей :			0	0.00	0.00		

Изм.	Кол.уч.	Лист	№ док.	Подп.	Дата

Ведомость элементов.						Лист
[Д-173] Индивидуальный проект дома						67
						(178)

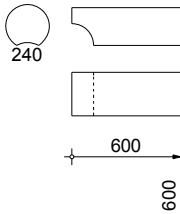
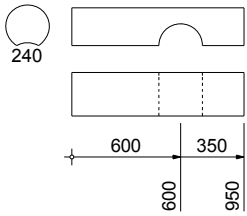
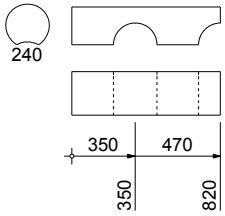
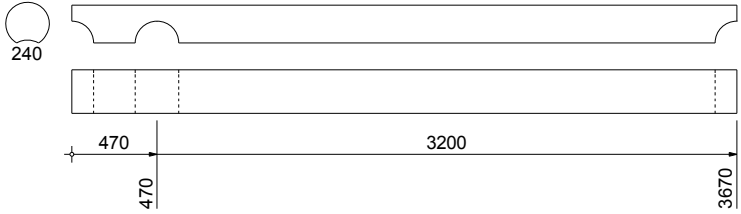
Стена: 5												
№ п/п		Марка	Эскиз				Кол-во	Длина, мм	Объем, м3	Отгружено	Получено	
318		5.1.1					1	5870	0.266			
319		5.1.2					1	5870	0.266			
320		5.2.1					1	5870	0.266			
321		5.2.2					1	5870	0.266			
322		5.3.1					1	700	0.032			
Инв № подл.	Подп. и дата	Взам.инв. №										
									Ведомость элементов.			Лист
									[Д-173] Индивидуальный проект дома			68
			Изм.	Кол.уч.	Лист	№ док.	Подп.	Дата				(178)

ИНВ № подл.	
-------------	--

Ведомость элементов.	Лист
[Д-173] Индивидуальный проект дома	69 (178)

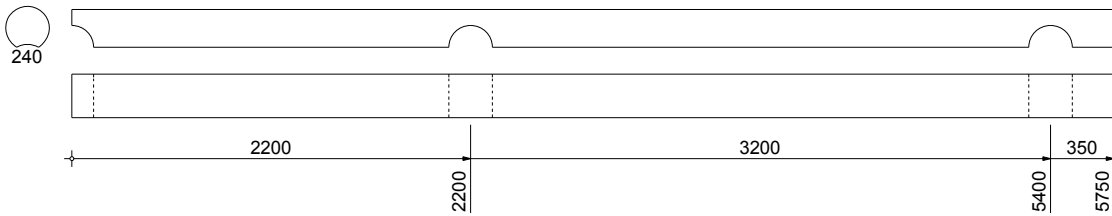
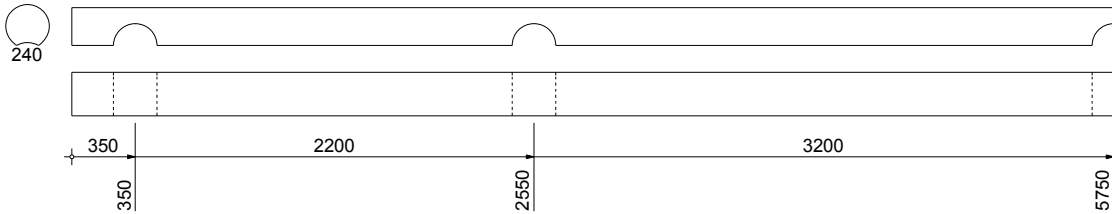
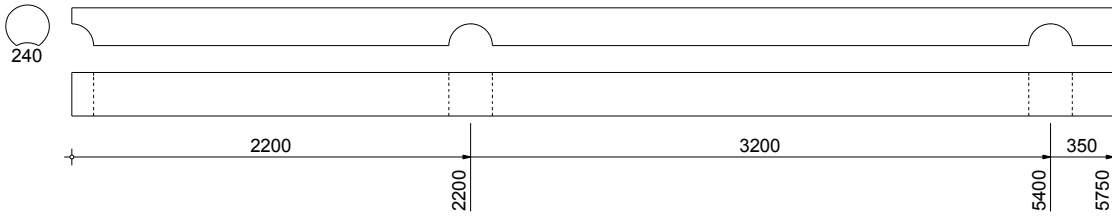
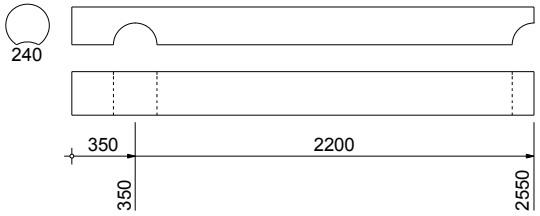
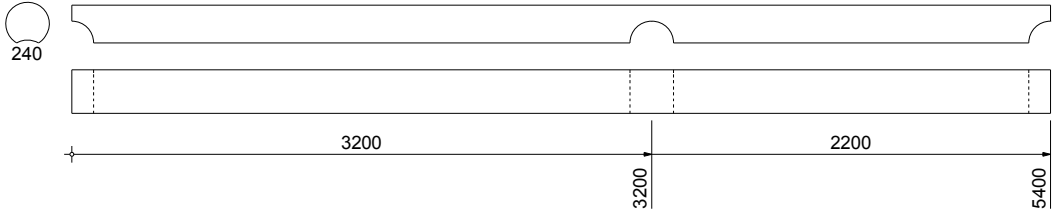
Ведомость элементов.	Лист
[Д-173] Индивидуальный проект дома	71 (178)

Инв № подл.	Подп. и дата	Взам.инв. №
-------------	--------------	-------------

№ п/п	Марка	Эскиз	Кол-во	Длина, мм	Объем, м3	Отгружено	Получено
353	5.12.2		1	5750	0.260		
354	5.12.3		1	600	0.027		
355	5.12.4		1	950	0.043		
356	5.13.1		1	820	0.037		
357	5.13.2		1	3670	0.166		
						Ведомость элементов.	
						[Д-173] Индивидуальный проект дома	
						Лист	
						75	
						(178)	

Изм.	Кол.уч.	Лист	№ док.	Подп.	Дата

Инв № подл.	Подп. и дата	Взам.инв. №
-------------	--------------	-------------

№ п/п	Марка	Эскиз	Кол-во	Длина, мм	Объем, м3	Отгружено	Получено																				
358	5.13.3		1	5750	0.260																						
359	5.14.1		1	5750	0.260																						
360	5.14.2		1	5750	0.260																						
361	5.15.1		1	2550	0.115																						
362	5.15.2		1	5400	0.244																						
<table><tr><td>Изм.</td><td>Кол.уч.</td><td>Лист</td><td>№ док.</td><td>Подп.</td><td>Дата</td><td colspan="2" rowspan="3">Ведомость элементов. [Д-173] Индивидуальный проект дома</td></tr><tr><td></td><td></td><td></td><td></td><td></td><td></td></tr><tr><td></td><td></td><td></td><td></td><td></td><td></td></tr></table>								Изм.	Кол.уч.	Лист	№ док.	Подп.	Дата	Ведомость элементов. [Д-173] Индивидуальный проект дома													
Изм.	Кол.уч.	Лист	№ док.	Подп.	Дата	Ведомость элементов. [Д-173] Индивидуальный проект дома																					
							Лист 76 (178)																				

Инв № подл.	Подп. и дата	Взам.инв. №

№ п/п	Марка	Эскиз	Кол-во	Длина, мм	Объем, м3	Отгружено	Получено
363	5.15.3		1	3550	0.161		
364	5.16.1		1	5750	0.260		
365	5.16.2		1	5750	0.260		
366	5.17.1		1	5750	0.260		
367	5.17.2		1	5750	0.260		

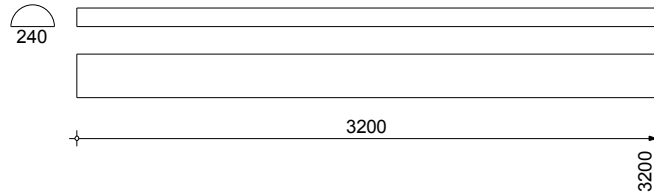
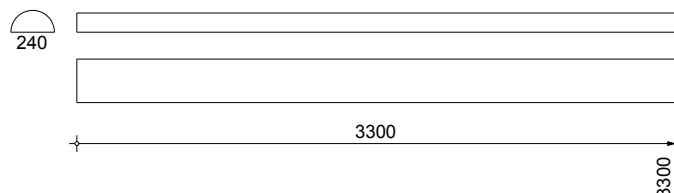
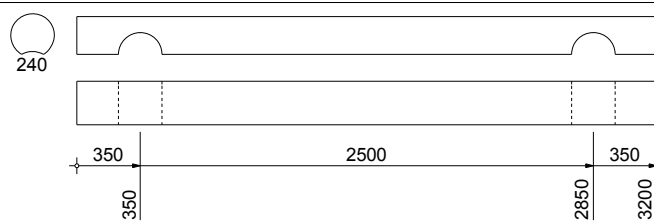
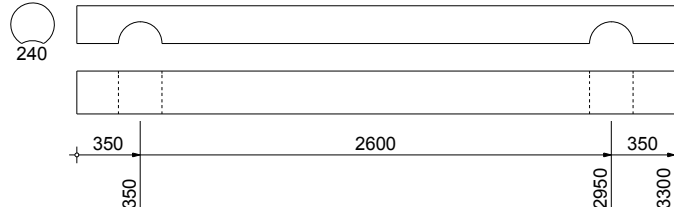
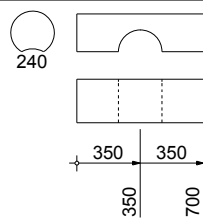
Изм.	Кол.уч.	Лист	№ док.	Подп.	Дата

Ведомость элементов.						Лист
[Д-173] Индивидуальный проект дома						77
						(178)

Инв № подл.	Подп. и дата	Взам.инв. №

№ п/п	Марка	Эскиз	Кол-во	Длина, мм	Объем, м3	Отгружено	Получено
378	5.22.1		1	5750	0.260		
379	5.22.2		1	3550	0.161		
380	5.23.1		1	3550	0.161		
381	5.23.2		1	5750	0.260		
382	5.24.1		1	3670	0.166		

Инв № подл.	Подп. и дата	Взам.инв. №

Стена: А									
№ п/п	Марка	Эскиз	Кол-во	Длина, мм	Объем, м3	Отгружено	Получено		
390	A.0.1		1	3200	0.072				
391	A.0.2		1	3300	0.075				
392	A.1.1		1	3200	0.145				
393	A.1.2		1	3300	0.149				
394	A.2.1		1	700	0.032				
						Ведомость элементов.			Лист
						[Д-173] Индивидуальный проект дома			83
									(178)

Изм.	Кол.уч.	Лист	№ док.	Подп.	Дата

Ведомость элементов.	Лист
[Д-173] Индивидуальный проект дома	84 (178)

Ведомость элементов.	Лист
[Д-173] Индивидуальный проект дома	85 (178)

№ п/п	Марка	Эскиз	Кол-во	Длина, мм	Объем, м3	Отгружено	Получено
405	A.5.2		1	3300	0.149		
406	A.6.1		1	700	0.032		
407	A.6.2		1	700	0.032		
408	A.6.3		1	700	0.032		
409	A.7.1		1	700	0.032		

						Ведомость элементов. [Д-173] Индивидуальный проект дома	Лист
							86
Изм.	Кол.уч.	Лист	№ док.	Подп.	Дата		(178)

Ведомость элементов.	Лист
[Д-173] Индивидуальный проект дома	87 (178)

№ п/п	Марка	Эскиз	Кол-во	Длина, мм	Объем, м3	Отгружено	Получено
415	A.9.1		1	700	0.032		
416	A.9.2		1	700	0.032		
417	A.9.3		1	700	0.032		
418	A.10.1		1	700	0.032		
419	A.10.2		1	700	0.032		

						Ведомость элементов. [Д-173] Индивидуальный проект дома	Лист
							88
Изм.	Кол.уч.	Лист	№ док.	Подп.	Дата		(178)

№ п/п	Марка	Эскиз	Кол-во	Длина, мм	Объем, м3	Отгружено	Получено
420	A.10.3		1	700	0.032		
421	A.11.1		1	700	0.032		
422	A.11.2		1	700	0.032		
423	A.11.3		1	700	0.032		
424	A.12.1		1	700	0.032		

						Ведомость элементов. [Д-173] Индивидуальный проект дома	Лист
							89
Изм.	Кол.уч.	Лист	№ док.	Подп.	Дата		(178)

№ п/п	Марка	Эскиз	Кол-во	Длина, мм	Объем, м3	Отгружено	Получено
425	A.12.2		1	700	0.032		
426	A.12.3		1	700	0.032		
427	A.13.1		1	820	0.037		
428	A.13.2		1	940	0.043		
429	A.13.3		1	820	0.037		

						Ведомость элементов. [Д-173] Индивидуальный проект дома	Лист
							90
Изм.	Кол.уч.	Лист	№ док.	Подп.	Дата		(178)

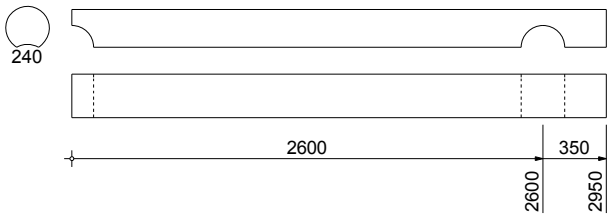
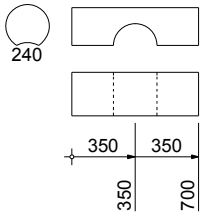
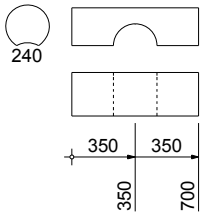
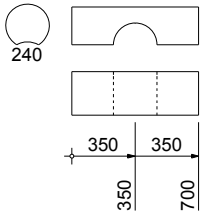
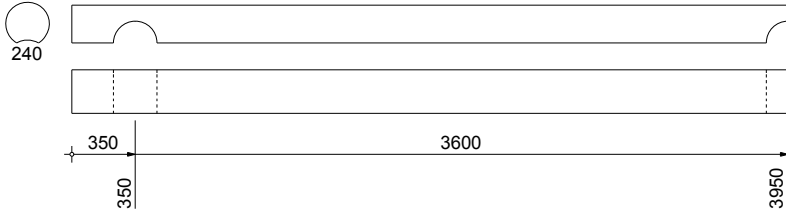
Инв № подл.	Подп. и дата	Взам.инв. №

№ п/п	Марка	Эскиз	Кол-во	Длина, мм	Объем, м3	Отгружено	Получено
430	A.14.1		1	3950	0.179		
431	A.14.2		1	2950	0.133		
432	A.15.1		1	3950	0.179		
433	A.15.2		1	2950	0.133		
434	A.16.1		1	3950	0.179		

Изм.	Кол.уч.	Лист	№ док.	Подп.	Дата

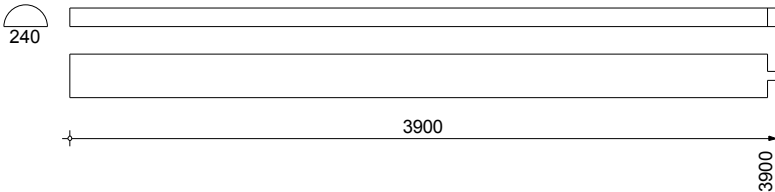
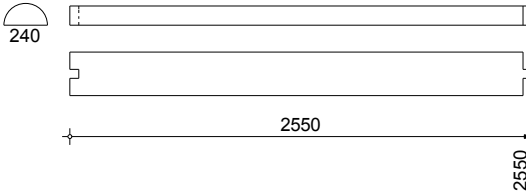
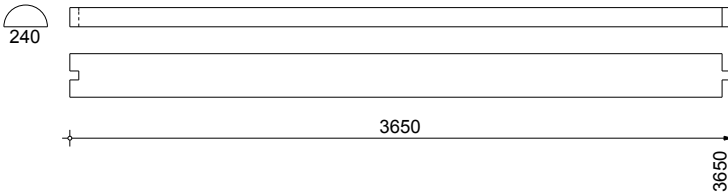
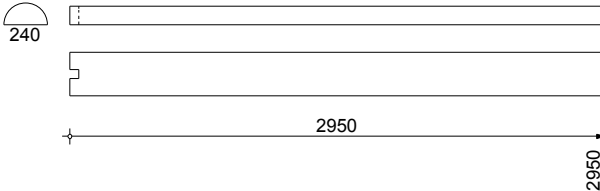
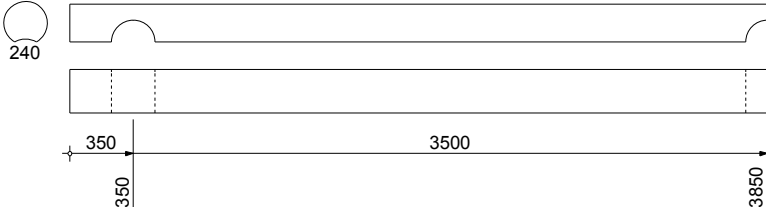
Ведомость элементов.						Лист
[Д-173] Индивидуальный проект дома						91
						(178)

Инв № подл.	Подп. и дата	Взам.инв. №
-------------	--------------	-------------

№ п/п	Марка	Эскиз	Кол-во	Длина, мм	Объем, м3	Отгружено	Получено
435	A.16.2		1	2950	0.133		
436	A.17.1		1	700	0.032		
437	A.17.2		1	700	0.032		
438	A.17.3		1	700	0.032		
439	A.18.1		1	3950	0.179		
						Ведомость элементов.	
						[Д-173] Индивидуальный проект дома	
						Лист	
						92	
						(178)	

Изм.	Кол.уч.	Лист	№ док.	Подп.	Дата

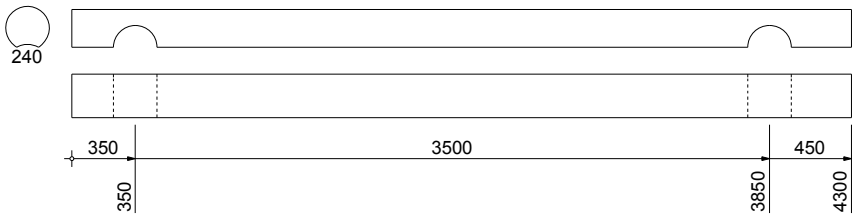
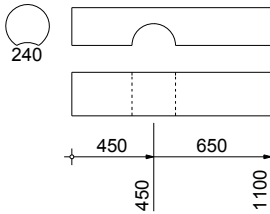
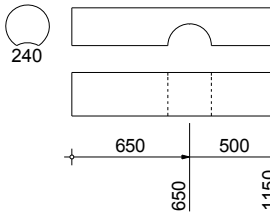
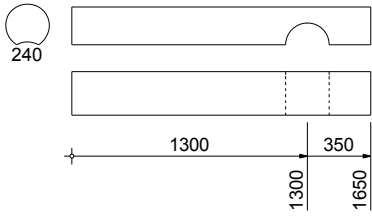
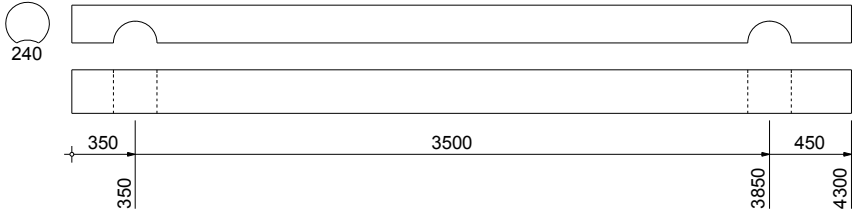
Инв № подл.	Подп. и дата	Взам.инв. №

Стена: Б									
№ п/п	Марка	Эскиз	Кол-во	Длина, мм	Объем, м3	Отгружено	Получено		
446	Б.0.1		1	3900	0.088				
447	Б.0.2		1	2550	0.058				
448	Б.0.3		1	3650	0.083				
449	Б.0.4		1	2950	0.067				
450	Б.1.1		1	3850	0.174				
</									

№ п/п	Марка	Эскиз	Кол-во	Длина, мм	Объем, м3	Отгружено	Получено
456	Б.2.3		1	3600	0.163		
457	Б.3.1		1	3850	0.174		
458	Б.3.2		1	3150	0.143		
459	Б.3.3		1	3600	0.163		
460	Б.4.1		1	3850	0.174		

Ведомость элементов.	Лист
[Д-173] Индивидуальный проект дома	97 (178)

Инв № подл.	Подп. и дата	Взам.инв. №
-------------	--------------	-------------

№ п/п	Марка	Эскиз	Кол-во	Длина, мм	Объем, м3	Отгружено	Получено
466	Б.6.1		1	4300	0.195		
467	Б.6.2		1	1100	0.050		
468	Б.6.3		1	1150	0.052		
469	Б.6.4		1	1650	0.075		
470	Б.7.1		1	4300	0.195		
						Ведомость элементов.	
						[Д-173] Индивидуальный проект дома	
						Лист	
						99	
						(178)	

Изм.	Кол.уч.	Лист	№ док.	Подп.	Дата

№ п/п	Марка	Эскиз	Кол-во	Длина, мм	Объем, м3	Отгружено	Получено
476	Б.8.3		1	1650	0.075		
477	Б.9.1		1	3850	0.174		
478	Б.9.2		1	3150	0.143		
479	Б.9.3		1	3600	0.163		
480	Б.10.1		1	4300	0.195		

Ведомость элементов.	Лист
[Д-173] Индивидуальный проект дома	101 (178)

№ п/п	Марка	Эскиз	Кол-во	Длина, мм	Объем, м3	Отгружено	Получено
496	Б.14.1		1	5650	0.256		
497	Б.14.2		1	3600	0.163		
498	Б.14.3		1	2950	0.133		
499	Б.15.1		1	5194	0.235		
500	Б.15.2		1	3600	0.163		

Ведомость элементов.	Лист
[Д-173] Индивидуальный проект дома	105 (178)

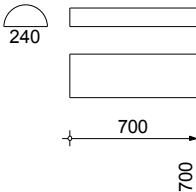
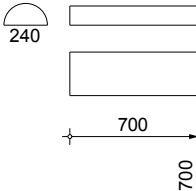
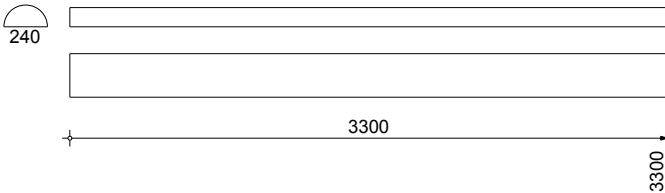
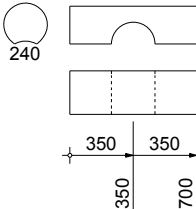
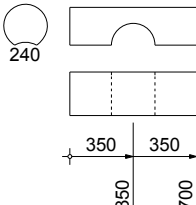
Инв № подл.	Подп. и дата	Взам.инв. №

№ п/п	Марка	Эскиз	Кол-во	Длина, мм	Объем, м3	Отгружено	Получено
531	Б.26.2		1	4000	0.181		
532	Б.27.1		1	3946	0.179		
533	Б.27.2		1	2874	0.130		
534	Б.28.1		1	5782	0.262		
535	Б.29.1		1	4744	0.215		

Изм.	Кол.уч.	Лист	№ док.	Подп.	Дата

Ведомость элементов.						Лист
[Д-173] Индивидуальный проект дома						112
						(178)

Инв № подл.	Подп. и дата	Взам.инв. №
-------------	--------------	-------------

Стена: В									
№ п/п	Марка	Эскиз	Кол-во	Длина, мм	Объем, м3	Отгружено	Получено		
539	В.0.1		1	700	0.016				
540	В.0.2		1	700	0.016				
541	В.0.3		1	3300	0.075				
542	В.1.1		1	700	0.032				
543	В.1.2		1	700	0.032				
						Ведомость элементов.			Лист
						[Д-173] Индивидуальный проект дома			114
									(178)

Инв № подл.	Подп. и дата	Взам.инв. №

№ п/п	Марка	Эскиз	Кол-во	Длина, мм	Объем, м3	Отгружено	Получено
544	В.1.3		1	3300	0.149		
545	В.2.1		1	700	0.032		
546	В.2.2		1	700	0.032		
547	В.2.3		1	3300	0.149		
548	В.3.1		1	700	0.032		

№ п/п	Марка	Эскиз	Кол-во	Длина, мм	Объем, м3	Отгружено	Получено
549	В.3.2		1	700	0.032		
550	В.3.3		1	3300	0.149		
551	В.4.1		1	700	0.032		
552	В.4.2		1	700	0.032		
553	В.4.3		1	3300	0.149		

						Ведомость элементов. [Д-173] Индивидуальный проект дома	Лист
							116
Изм.	Кол.уч.	Лист	№ док.	Подп.	Дата		(178)

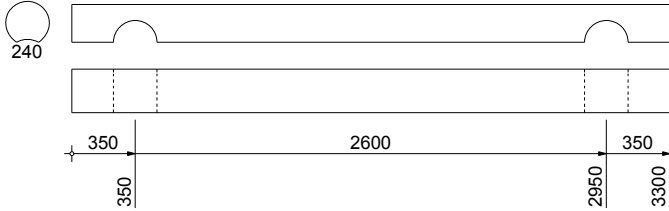
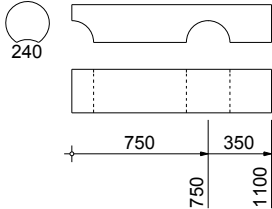
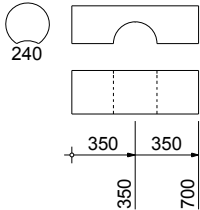
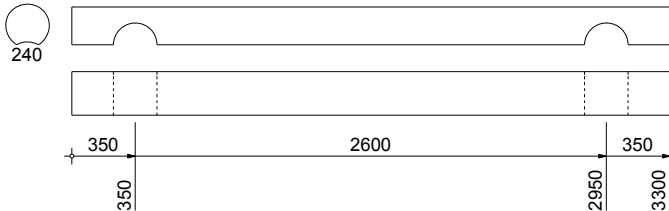
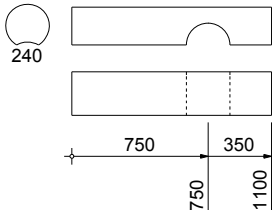
Ведомость элементов.	Лист
[Д-173] Индивидуальный проект дома	117 (178)

Ведомость элементов.	Лист
[Д-173] Индивидуальный проект дома	119 (178)

№ п/п	Марка	Эскиз	Кол-во	Длина, мм	Объем, м3	Отгружено	Получено
569	В.10.1		1	700	0.032		
570	В.10.2		1	700	0.032		
571	В.10.3		1	3300	0.149		
572	В.11.1		1	700	0.032		
573	В.11.2		1	700	0.032		

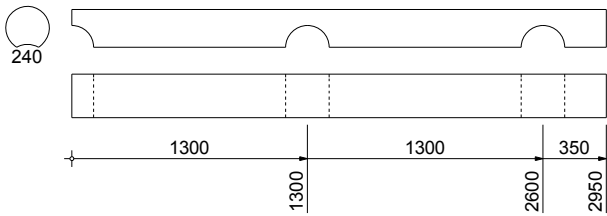
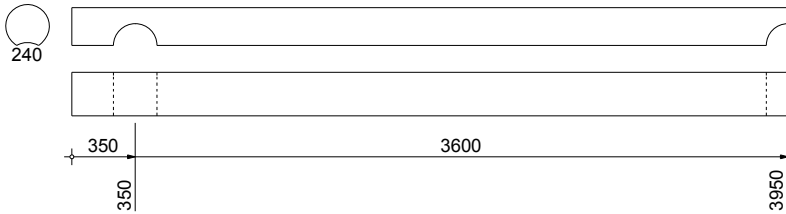
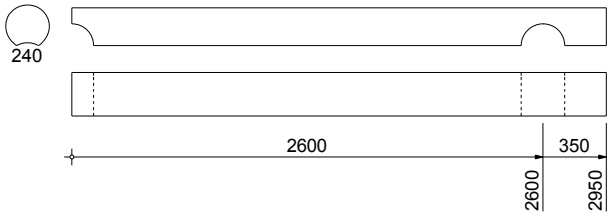
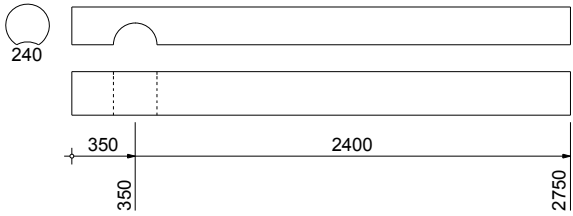
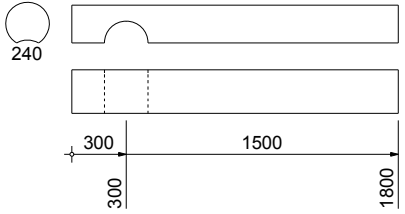
Ведомость элементов.	Лист
[Д-173] Индивидуальный проект дома	120 (178)

Инв № подл.	Подп. и дата	Взам.инв. №
-------------	--------------	-------------

№ п/п	Марка	Эскиз	Кол-во	Длина, мм	Объем, м3	Отгружено	Получено
574	В.11.3		1	3300	0.149		
575	В.12.1		1	1100	0.050		
576	В.12.2		1	700	0.032		
577	В.12.3		1	3300	0.149		
578	В.13.1		1	1100	0.050		
						Ведомость элементов.	
						[Д-173] Индивидуальный проект дома	
						Лист	
						121	
						(178)	

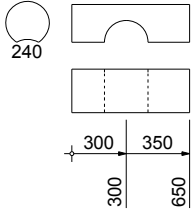
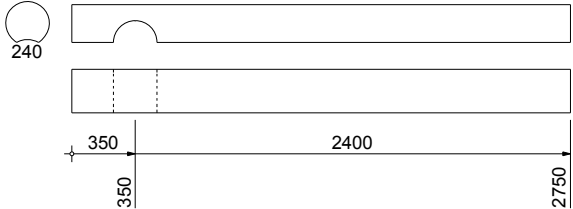
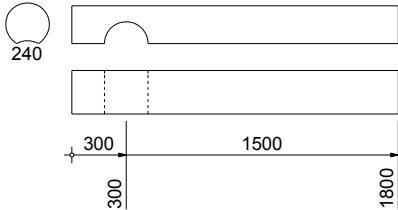
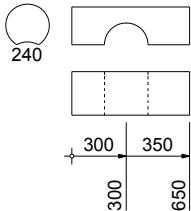
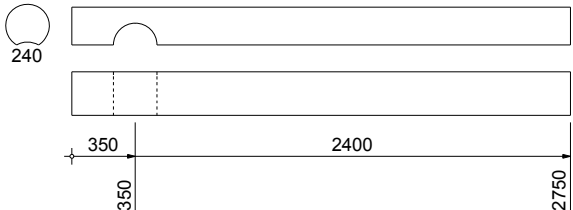
Изм.	Кол.уч.	Лист	№ док.	Подп.	Дата

Инв № подл.	Подп. и дата	Взам.инв. №
-------------	--------------	-------------

№ п/п	Марка	Эскиз	Кол-во	Длина, мм	Объем, м3	Отгружено	Получено
584	В.15.2		1	2950	0.133		
585	В.16.1		1	3950	0.179		
586	В.16.2		1	2950	0.133		
587	В.17.1		1	2750	0.124		
588	В.17.2		1	1800	0.081		
						Ведомость элементов.	
						[Д-173] Индивидуальный проект дома	
						Лист	
						123	
						(178)	

Изм.	Кол.уч.	Лист	№ док.	Подп.	Дата

Инв № подл.	Подп. и дата	Взам.инв. №
-------------	--------------	-------------

№ п/п	Марка	Эскиз	Кол-во	Длина, мм	Объем, м3	Отгружено	Получено
589	В.17.3		1	650	0.029		
590	В.18.1		1	2750	0.124		
591	В.18.2		1	1800	0.081		
592	В.18.3		1	650	0.029		
593	В.19.1		1	2750	0.124		
						Ведомость элементов.	
						[Д-173] Индивидуальный проект дома	
						Лист	
						124	
						(178)	

Изм.	Кол.уч.	Лист	№ док.	Подп.	Дата

№ п/п	Марка	Эскиз	Кол-во	Длина, мм	Объем, м3	Отгружено	Получено
594	В.19.2		1	1800	0.081		
595	В.19.3		1	650	0.029		
596	В.20.1		1	2750	0.124		
597	В.20.2		1	1800	0.081		
598	В.20.3		1	650	0.029		

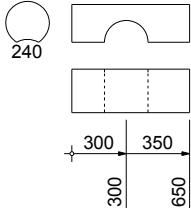
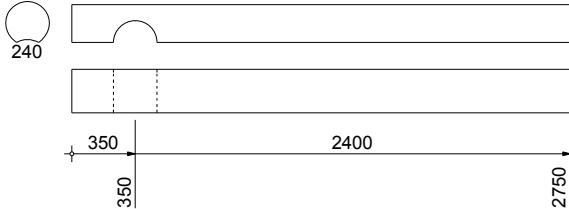
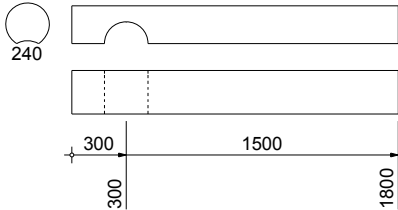
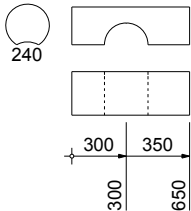
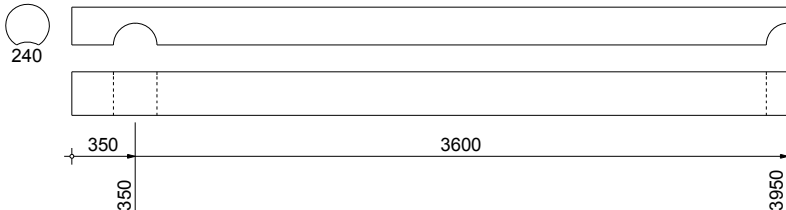
Изм.	Кол.уч.	Лист	№ док.	Подп.	Дата

Ведомость элементов.							Лист
[Д-173] Индивидуальный проект дома							125
							(178)

№ п/п	Марка	Эскиз	Кол-во	Длина, мм	Объем, м3	Отгружено	Получено
599	В.21.1		1	2750	0.124		
600	В.21.2		1	1800	0.081		
601	В.21.3		1	650	0.029		
602	В.22.1		1	2750	0.124		
603	В.22.2		1	1800	0.081		

Ведомость элементов.	Лист
[Д-173] Индивидуальный проект дома	126 (178)

Инв № подл.	Подп. и дата	Взам.инв. №
-------------	--------------	-------------

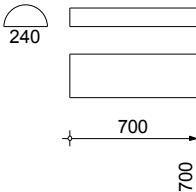
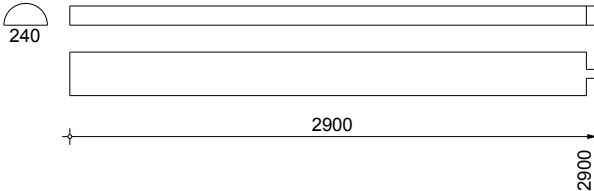
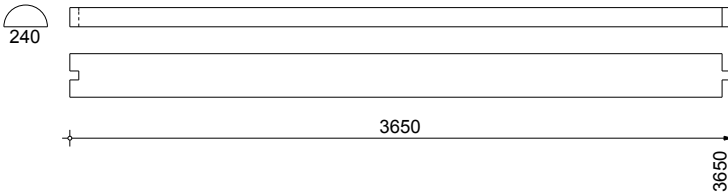
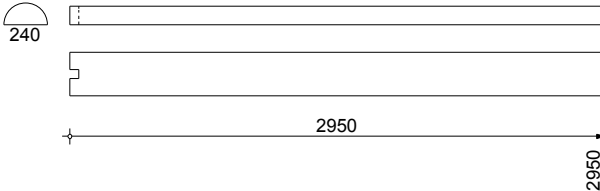
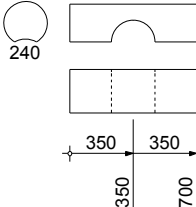
№ п/п	Марка	Эскиз	Кол-во	Длина, мм	Объем, м3	Отгружено	Получено
609	В.24.3		1	650	0.029		
610	В.25.1		1	2750	0.124		
611	В.25.2		1	1800	0.081		
612	В.25.3		1	650	0.029		
613	В.26.1		1	3950	0.179		
						Ведомость элементов.	
						[Д-173] Индивидуальный проект дома	
						Лист	
						128	
						(178)	

Изм.	Кол.уч.	Лист	№ док.	Подп.	Дата

Инв № подл.

Подп. и дата

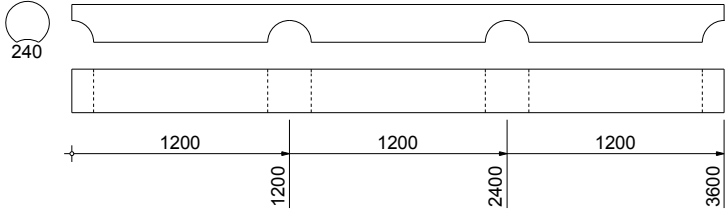
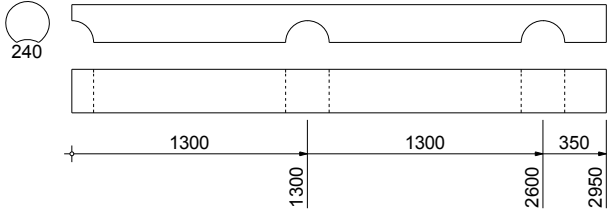
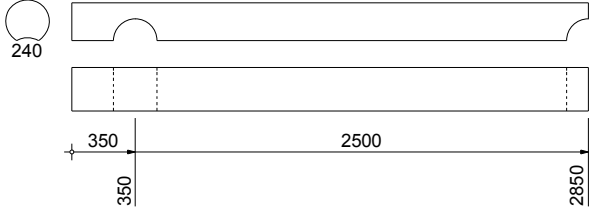
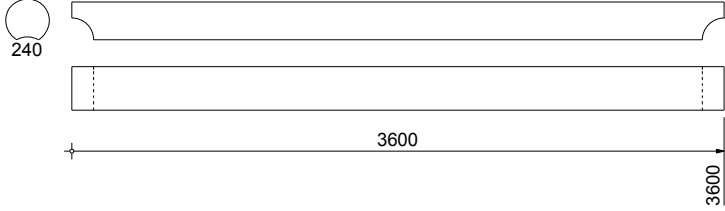
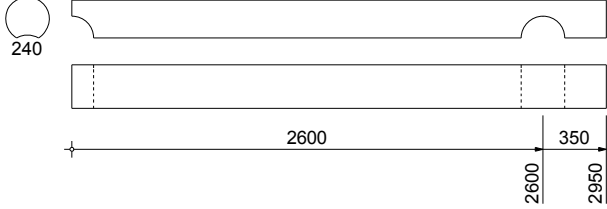
Взам.инв. №

Стена: Г									
№ п/п	Марка	Эскиз	Кол-во	Длина, мм	Объем, м3	Отгружено	Получено		
622	Г.0.1		1	700	0.016				
623	Г.0.2		1	2900	0.066				
624	Г.0.3		1	3650	0.083				
625	Г.0.4		1	2950	0.067				
626	Г.1.1		1	700	0.032				
						Ведомость элементов.			Лист
						[Д-173] Индивидуальный проект дома			131
									(178)

№ п/п	Марка	Эскиз	Кол-во	Длина, мм	Объем, м3	Отгружено	Получено
647	Г.6.2		1	650	0.029		
648	Г.6.3		1	3700	0.167		
649	Г.6.4		1	3150	0.143		
650	Г.7.1		1	700	0.032		
651	Г.7.2		1	650	0.029		

						Ведомость элементов. [Д-173] Индивидуальный проект дома	Лист
							136
Изм.	Кол.уч.	Лист	№ док.	Подп.	Дата		(178)

Инв № подл.	Подп. и дата	Взам.инв. №

№ п/п	Марка	Эскиз	Кол-во	Длина, мм	Объем, м3	Отгружено	Получено
682	Г.15.2		1	3600	0.163		
683	Г.15.3		1	2950	0.133		
684	Г.16.1		1	2850	0.129		
685	Г.16.2		1	3600	0.163		
686	Г.16.3		1	2950	0.133		

Изм.	Кол.уч.	Лист	№ док.	Подп.	Дата

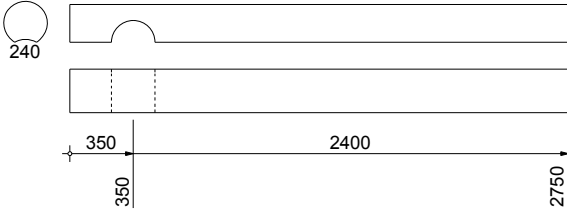
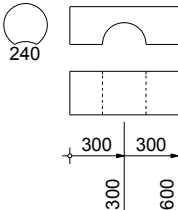
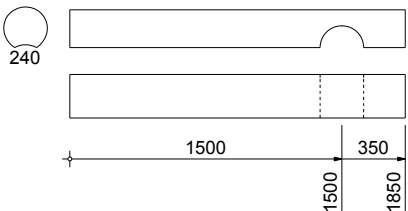
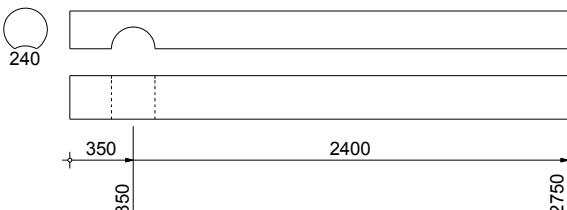
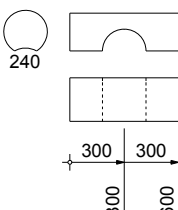
Ведомость элементов.						Лист
[Д-173] Индивидуальный проект дома						143
						(178)

№ п/п	Марка	Эскиз	Кол-во	Длина, мм	Объем, м3	Отгружено	Получено
687	Г.17.1		1	5250	0.238		
688	Г.17.2		1	600	0.027		
689	Г.17.3		1	1850	0.084		
690	Г.18.1		1	5250	0.238		
691	Г.18.2		1	600	0.027		

Изм.	Кол.уч.	Лист	№ док.	Подп.	Дата

Ведомость элементов.
[Д-173] Индивидуальный проект дома

Лист
144
(178)

№ п/п	Марка	Эскиз	Кол-во	Длина, мм	Объем, м3	Отгружено	Получено
707	Г.24.1		1	2750	0.124		
708	Г.24.2		1	600	0.027		
709	Г.24.3		1	1850	0.084		
710	Г.25.1		1	2750	0.124		
711	Г.25.2		1	600	0.027		

						Ведомость элементов. [Д-173] Индивидуальный проект дома	Лист
							148
Изм.	Кол.уч.	Лист	№ док.	Подп.	Дата		(178)

№ п/п	Марка	Эскиз	Кол-во	Длина, мм	Объем, м3	Отгружено	Получено
717	Г.28.1		1	5782	0.262		
718	Г.29.1		1	4744	0.215		
719	Г.30.1		1	3706	0.168		
720	Г.31.1		1	2668	0.121		
721	Г.32.1		1	1630	0.074		
Итого стеновых элементов : (Стена: Г)			100	245.46	10.87		
Итого обрезных частей :			0	0.00	0.00		

Изм.

Кол.уч.

Лист

№ док.

Подп.

Дата

Ведомость элементов.

[Д-173] Индивидуальный проект дома

Лист

150

(178)

Стена: Д	
----------	--

№ п/п	Марка	Эскиз	Кол-во	Длина, мм	Объем, м3	Отгружено	Получено
722	Д.0.1		1	3900	0.088		
723	Д.0.2		1	2550	0.058		
724	Д.0.3		1	3650	0.083		
725	Д.0.4		1	2950	0.067		
726	Д.1.1		1	3850	0.174		

Изм.	Кол.уч.	Лист	№ док.	Подп.	Дата

[Д-173] Индивидуальный проект дома

Лист
151
(178)

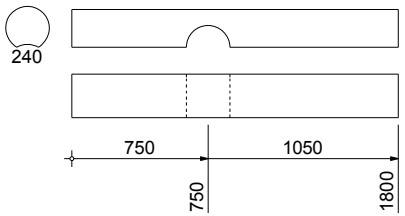
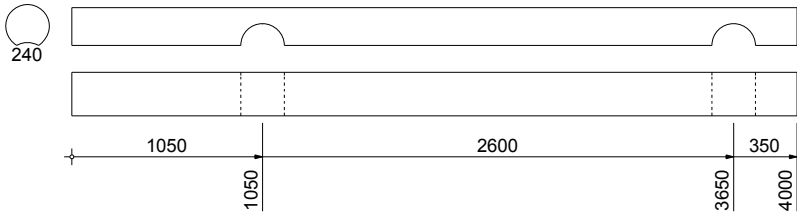
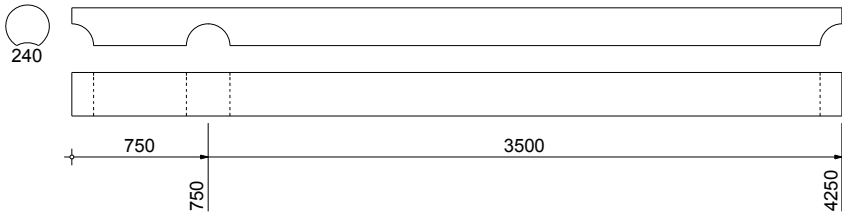
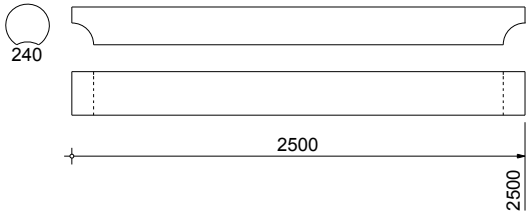
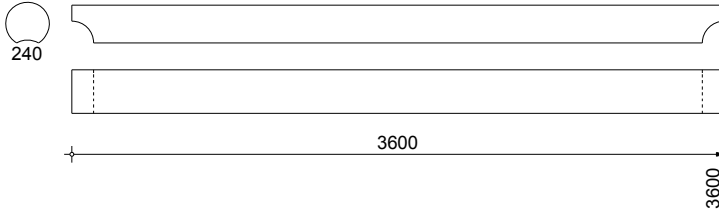
Инв № подл.	Подп. и дата	Взам.инв. №

№ п/п	Марка	Эскиз	Кол-во	Длина, мм	Объем, м3	Отгружено	Получено
737	Д.4.2		1	4350	0.197		
738	Д.4.3		1	2950	0.133		
739	Д.5.1		1	4600	0.208		
740	Д.5.2		1	4350	0.197		
741	Д.5.3		1	2950	0.133		

Изм.	Кол.уч.	Лист	№ док.	Подп.	Дата

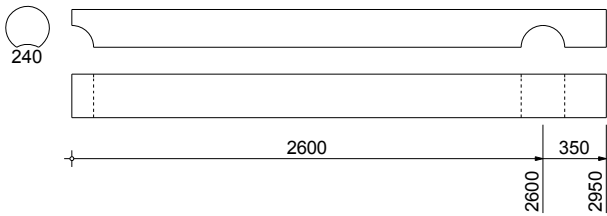
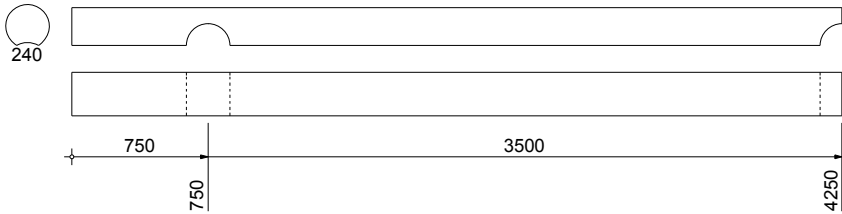
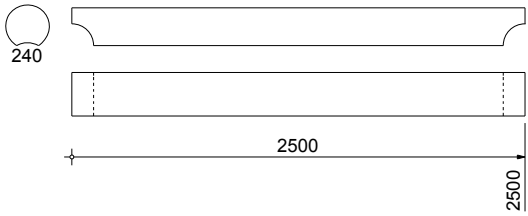
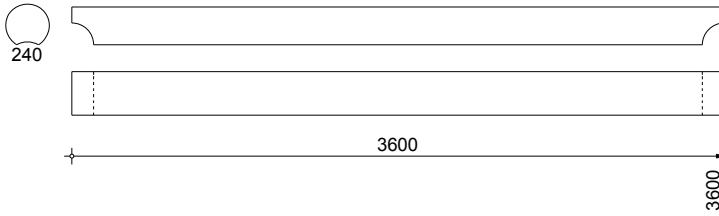
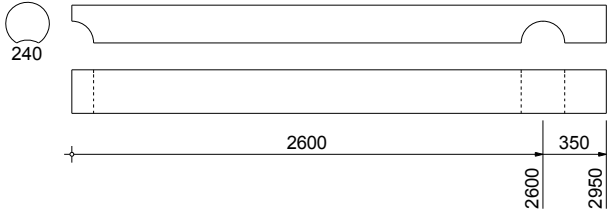
Ведомость элементов.	Лист
[Д-173] Индивидуальный проект дома	154
	(178)

Инв № подл.	Подп. и дата	Взам.инв. №
-------------	--------------	-------------

№ п/п	Марка	Эскиз	Кол-во	Длина, мм	Объем, м3	Отгружено	Получено
762	Д.11.3		1	1800	0.081		
763	Д.11.4		1	4000	0.181		
764	Д.12.1		1	4250	0.192		
765	Д.12.2		1	2500	0.113		
766	Д.12.3		1	3600	0.163		
						Ведомость элементов.	
						[Д-173] Индивидуальный проект дома	
						Лист	
						159	
						(178)	

Изм.	Кол.уч.	Лист	№ док.	Подп.	Дата

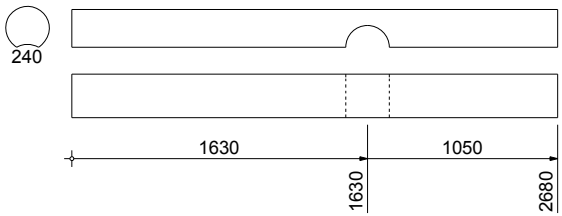
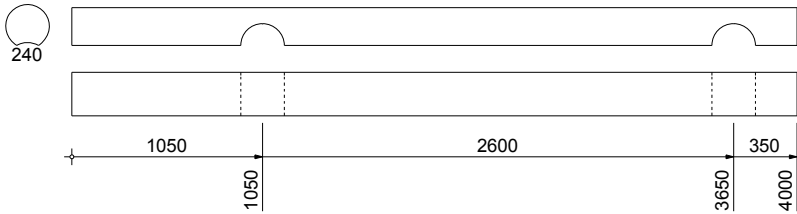
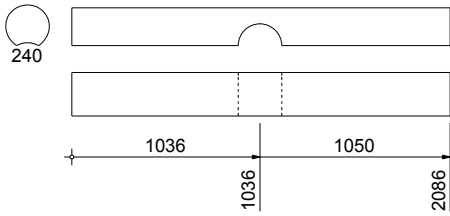
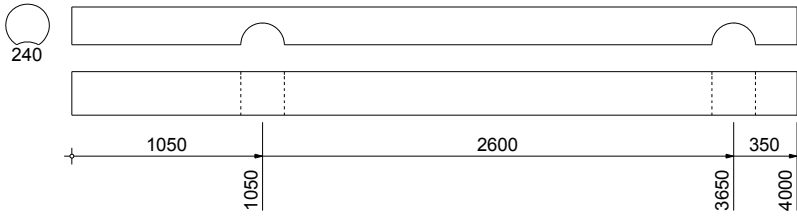
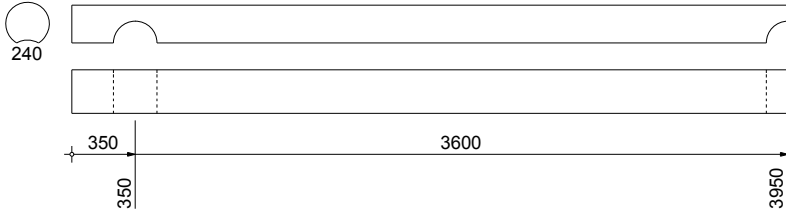
Инв № подл.	Подп. и дата	Взам.инв. №
-------------	--------------	-------------

№ п/п	Марка	Эскиз	Кол-во	Длина, мм	Объем, м3	Отгружено	Получено
767	Д.12.4		1	2950	0.133		
768	Д.13.1		1	4250	0.192		
769	Д.13.2		1	2500	0.113		
770	Д.13.3		1	3600	0.163		
771	Д.13.4		1	2950	0.133		
						Ведомость элементов.	
						[Д-173] Индивидуальный проект дома	
						Лист	
						160	
						(178)	

№ п/п	Марка	Эскиз	Кол-во	Длина, мм	Объем, м3	Отгружено	Получено
772	Д.14.1		1	5650	0.256		
773	Д.14.2		1	3600	0.163		
774	Д.14.3		1	2950	0.133		
775	Д.15.1		1	5194	0.235		
776	Д.15.2		1	3600	0.163		

Ведомость элементов.	Лист
[Д-173] Индивидуальный проект дома	161 (178)

Инв № подл.	Подп. и дата	Взам.инв. №
-------------	--------------	-------------

№ п/п	Марка	Эскиз	Кол-во	Длина, мм	Объем, м3	Отгружено	Получено
792	Д.21.1		1	2680	0.121		
793	Д.21.2		1	4000	0.181		
794	Д.22.1		1	2086	0.094		
795	Д.22.2		1	4000	0.181		
796	Д.23.1		1	3950	0.179		
						Ведомость элементов.	
						[Д-173] Индивидуальный проект дома	
						Лист	
						165	
						(178)	

Изм.	Кол.уч.	Лист	№ док.	Подп.	Дата

Инв № подл.	Подп. и дата	Взам.инв. №

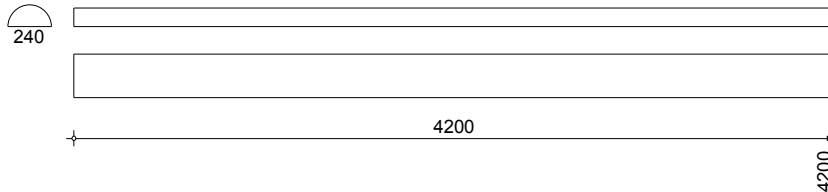
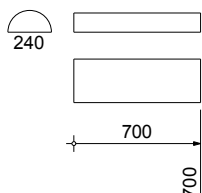
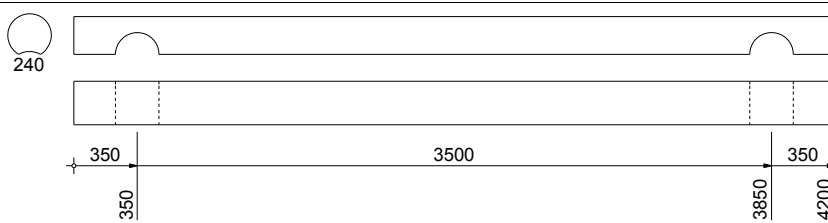
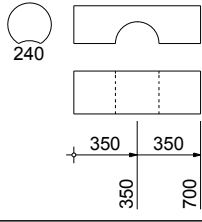
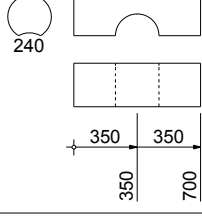
№ п/п	Марка	Эскиз	Кол-во	Длина, мм	Объем, м3	Отгружено	Получено
797	Д.23.2		1	2950	0.133		
798	Д.24.1		1	1400	0.063		
799	Д.24.2		1	4000	0.181		
800	Д.25.1		1	1400	0.063		
801	Д.25.2		1	4000	0.181		

Изм.	Кол.уч.	Лист	№ док.	Подп.	Дата

Ведомость элементов.						Лист
[Д-173] Индивидуальный проект дома						166
						(178)

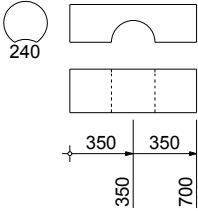
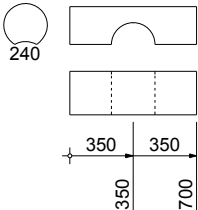
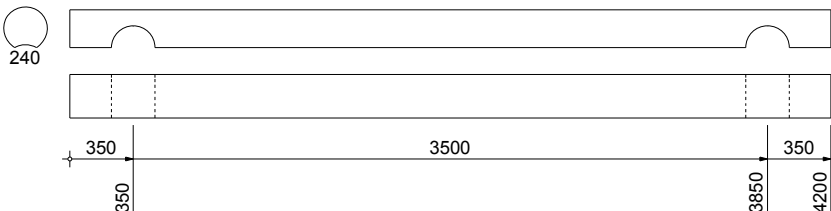
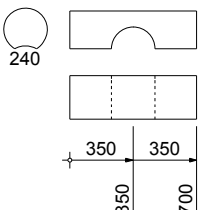
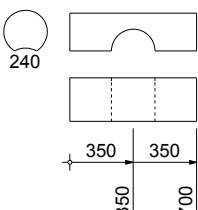
		Стена: ДБР											
		№ п/п	Марка	Эскиз				Кол-во	Длина, мм	Объем, м3	Отгружено	Получено	
		811	ДБР.1					1	2000	0.090			
		812	ДБР.1					1	2000	0.090			
		813	ДБР.1					1	500	0.023			
Взам.инв. №		814	ДБР.1					1	500	0.023			
Подп. и дата		815	ДБР.1					1	1000	0.045			
Инв № подл.													
								Ведомость элементов.					Лист
								[Д-173] Индивидуальный проект дома					169
													(178)

Инв № подл.	Подп. и дата	Взам.инв. №
-------------	--------------	-------------

Стена: Е									
№ п/п	Марка	Эскиз	Кол-во	Длина, мм	Объем, м3	Отгружено	Получено		
818	E.0.1		1	4200	0.095				
819	E.0.2		1	700	0.016				
820	E.1.1		1	4200	0.190				
821	E.1.2		1	700	0.032				
822	E.2.1		1	700	0.032				
						Ведомость элементов.			Лист
						[Д-173] Индивидуальный проект дома			171
									(178)

Изм.	Кол.уч.	Лист	№ док.	Подп.	Дата

Инв № подл.	Подп. и дата	Взам.инв. №

№ п/п	Марка	Эскиз	Кол-во	Длина, мм	Объем, м3	Отгружено	Получено
823	Е.2.2		1	700	0.032		
824	Е.2.3		1	700	0.032		
825	Е.3.1		1	4200	0.190		
826	Е.3.2		1	700	0.032		
827	Е.4.1		1	700	0.032		

Изм.	Кол.уч.	Лист	№ док.	Подп.	Дата

Ведомость элементов.						Лист
[Д-173] Индивидуальный проект дома						172
						(178)

№ п/п	Марка	Эскиз	Кол-во	Длина, мм	Объем, м3	Отгружено	Получено
828	Е.4.2		1	700	0.032		
829	Е.4.3		1	700	0.032		
830	Е.5.1		1	4200	0.190		
831	Е.5.2		1	700	0.032		
	Итого стеновых элементов : (Стена: Е)		14	23.80	0.97		
	Итого обрезных частей :		0	0.00	0.00		

Изм.

Кол.уч.

Лист

№ док.

Подп.

Дата

Ведомость элементов.

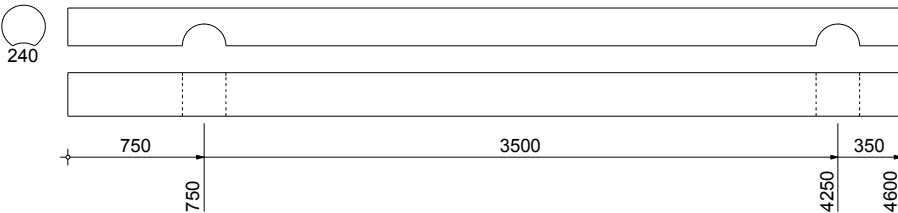
[Д-173] Индивидуальный проект дома

Лист

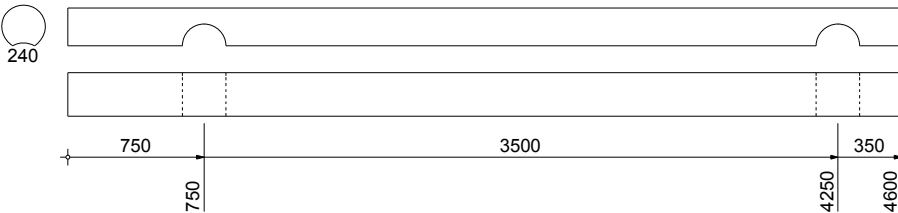
173

(178)

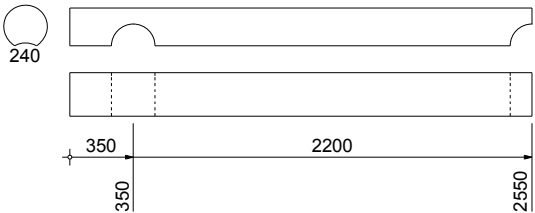
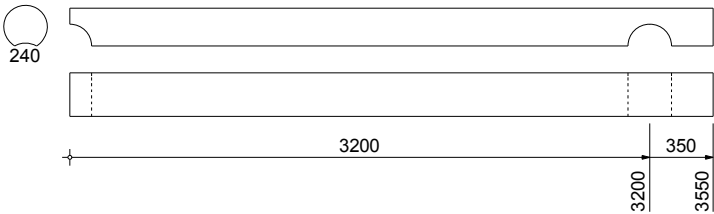
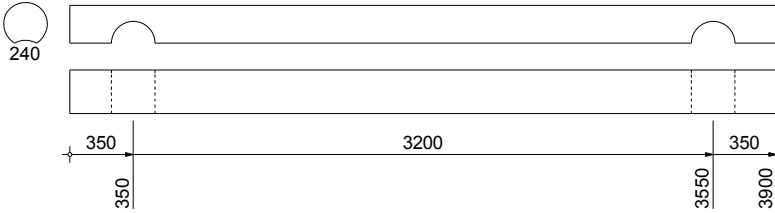
Инв № подл.	Подп. и дата	Взам.инв. №

Стена: СВ1											
№ п/п	Марка	Эскиз	Кол-во	Длина, мм	Объем, м3	Отгружено	Получено				
832	СВ1.17.1		1	4600	0.208						
	Итого стеновых элементов : (Стена: СВ1)		1	4.60	0.21						
	Итого обрезных частей :		0	0.00	0.00						
						Ведомость элементов.		Лист			
						[Д-173] Индивидуальный проект дома		174			
								(178)			
						Изм.	Кол.уч.	Лист	№ док.	Подп.	Дата

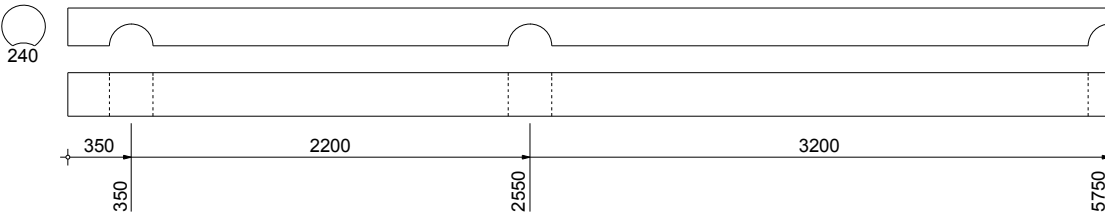
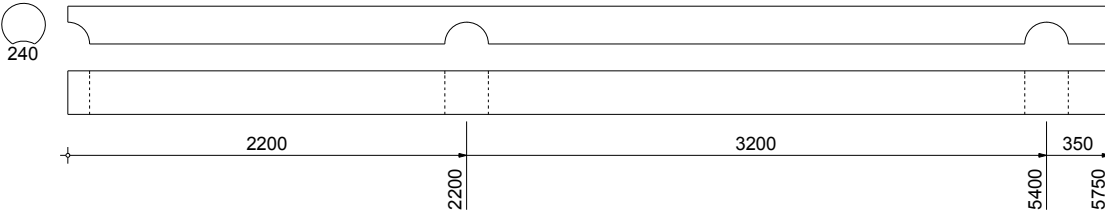
Инв № подл.	Подп. и дата	Взам.инв. №

Стена: СВ2										
№ п/п	Марка	Эскиз				Кол-во	Длина, мм	Объем, м3	Отгружено	Получено
833	СВ2.17.1					1	4600	0.208		
	Итого стеновых элементов : (Стена: СВ2)					1	4.60	0.21		
	Итого обрезных частей :					0	0.00	0.00		
						Ведомость элементов.				Лист
										175
						[Д-173] Индивидуальный проект дома				(178)
		Изм.	Кол.уч.	Лист	№ док.	Подп.	Дата			

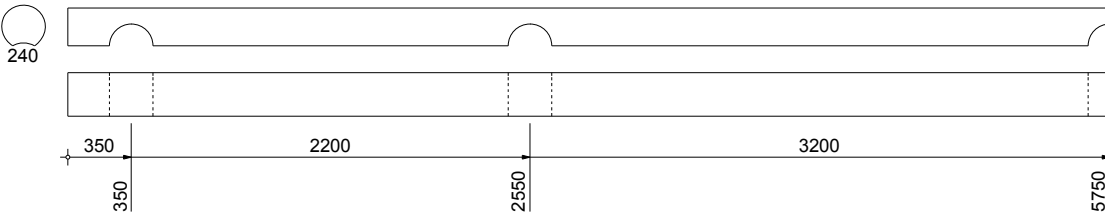
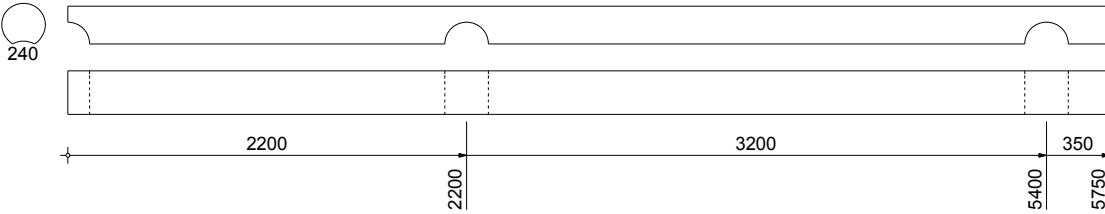
Инв № подл.	Подп. и дата	Взам.инв. №

Стена: СВ3									
№ п/п	Марка	Эскиз	Кол-во	Длина, мм	Объем, м3	Отгружено	Получено		
834	СВ3.15.1		1	2550	0.115				
835	СВ3.15.2		1	3550	0.161				
836	СВ3.15.3		1	3900	0.176				
	Итого стеновых элементов : (Стена: СВ3)		3	10.00	0.45				
	Итого обрезных частей :		0	0.00	0.00				

Инв № подл.	Подп. и дата	Взам.инв. №

Стена: СВ4										
№ п/п	Марка	Эскиз	Кол-во	Длина, мм	Объем, м3	Отгружено	Получено			
837	СВ4.15.1		1	5750	0.260					
838	СВ4.15.2		1	5750	0.260					
	Итого стеновых элементов : (Стена: СВ4)		2	11.50	0.52					
	Итого обрезных частей :		0	0.00	0.00					

Инв № подл.	Подп. и дата	Взам.инв. №

Стена: СВ5											
№ п/п	Марка	Эскиз				Кол-во	Длина, мм	Объем, м3	Отгружено	Получено	
839	СВ5.15.1					1	5750	0.260			
840	СВ5.15.2					1	5750	0.260			
	Итого стеновых элементов : (Стена: СВ5)					2	11.50	0.52			
	Итого обрезных частей :					0	0.00	0.00			
						Ведомость элементов.				Лист	
										178	
						[Д-173] Индивидуальный проект дома				(178)	
						Изм.	Кол.уч.	Лист	№ док.	Подп.	Дата