

Ведомость рабочих чертежей основного комплекта

Поз.	Наименование	Прим.
1	Общие данные	
2	Перспектива	на 2-х листах
3	Фасад между осями 1-7	
4	Фасад между осями 7-1	
5	Фасад между осями А-Е	
6	Фасад между осями Е-А	
7	План цокольного этажа	
8	План 1-го этажа	
9	План мансардного этажа	
10	Экспликация помещений	

Инв. ? подл. Погр. и дат. инв. ?


Изм.	Кол.	Листы	докум.	Погр.	Дата

Общие данные

Лист  
1

Bug 3



Bug 4



Инв. ? подл. Погр. и дата Взам. инв. ?

Изм.	Кол. уч.	Лист	N док.	Погр.	Дата

Bug 3. Bug 4

Лист

2.1



Фасад 1



Фасад 2



Фасад 3



Фасад 4



Взам. инв. №

Подп. и дата

Инв. № подл.

Изм.	Кол. уч.	Лист	№ док.	Подп.	Дата

Фасады

Лист

2.2



Bug 1



Bug 2



Инв. ? подл.	Погр. и дата	Взам. инв. ?
--------------	--------------	--------------

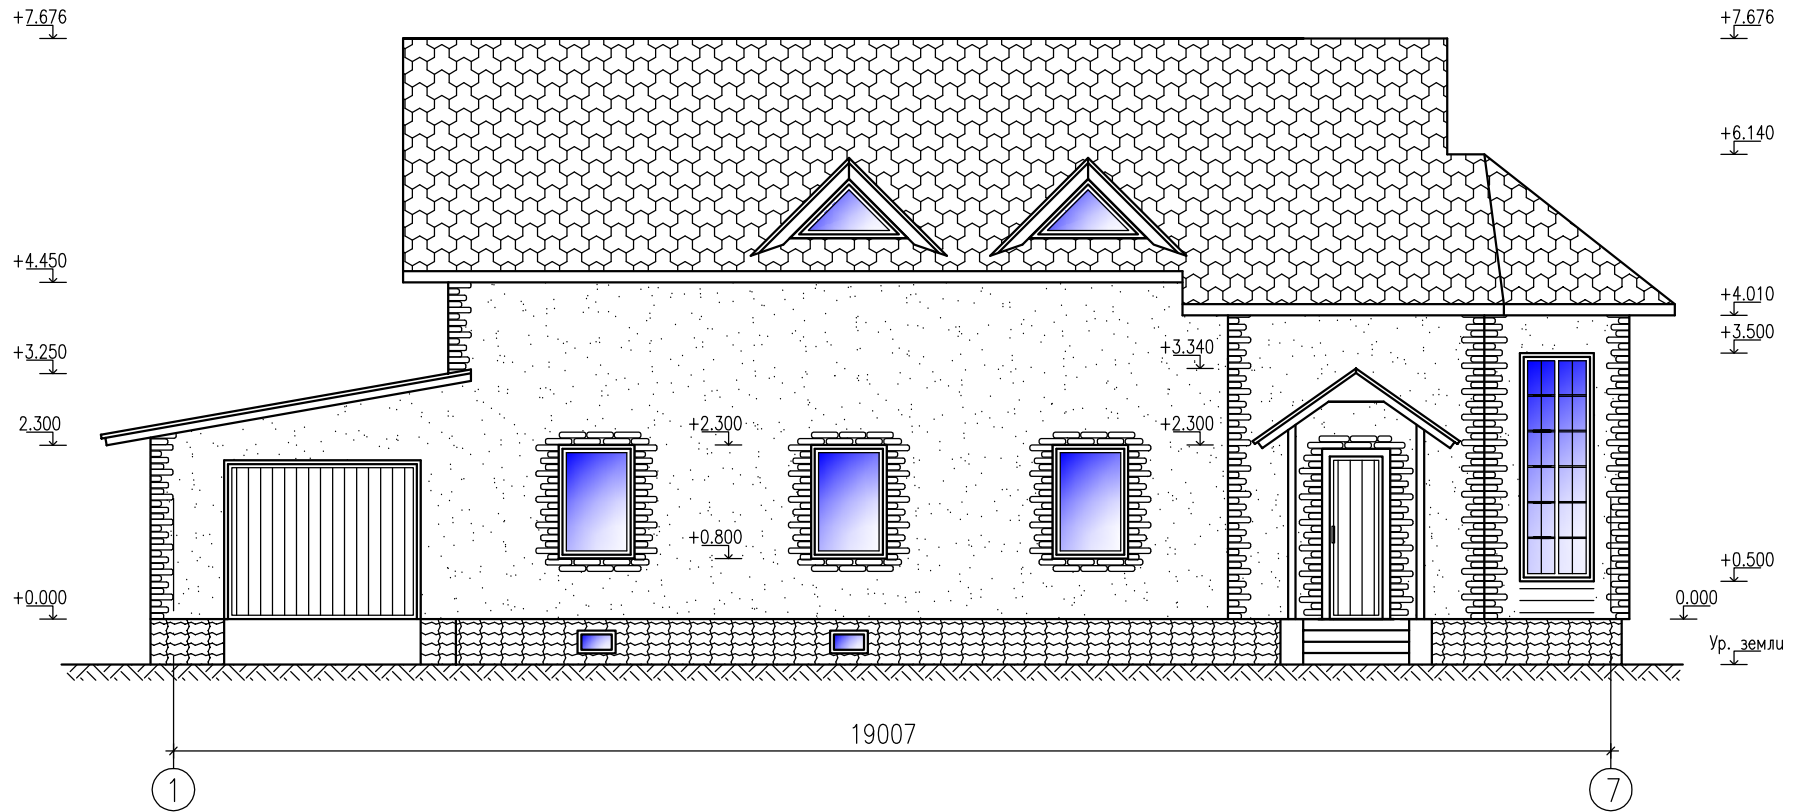
Изм.	Кол. уч.	Лист	N док.	Погр.	Дата
------	----------	------	--------	-------	------

Bug 1. Bug 2.

Лист

2

Фасад между осями 7-1



Условные обозначения



Декоративная штукатурка. Цвет светло-бежевый



Декоративный цокольный камень. Цвет темно-коричневый



Облицовочная фасадная плитка. Цвет бежевый



Гибкая черепица. Цвет темно-коричневый

Инв. № подл. Подп. и дата. Взам. инв. №

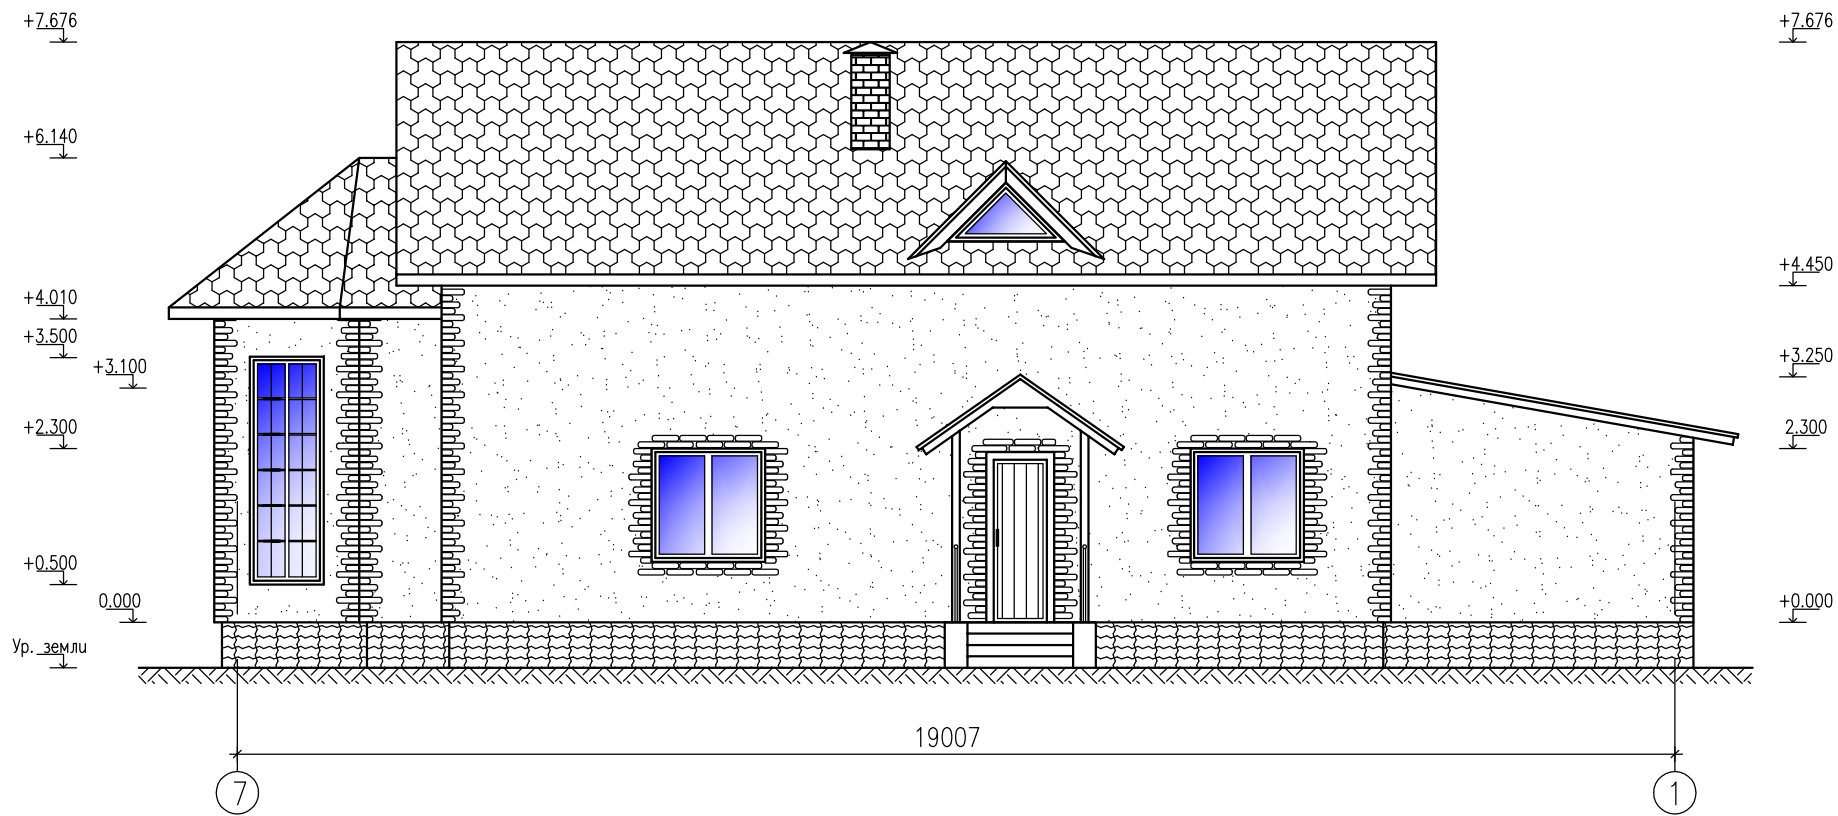
Изм.	Кол. уч.	Лист	№ док.	Подп.	Дата

Фасад между осями 1-7


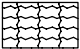


Лист

3

Фасад между осями 7-1



Условные обозначения

- |   |  |   |  |
|---|--|---|--|
|  | Декоративная штукатурка. Цвет светло-бежевый |  | Декоративный цокольный камень. Цвет темно-коричневый |
|  | Облицовочная фасадная плитка. Цвет бежевый   |  | Гибкая черепица. Цвет темно-коричневый               |

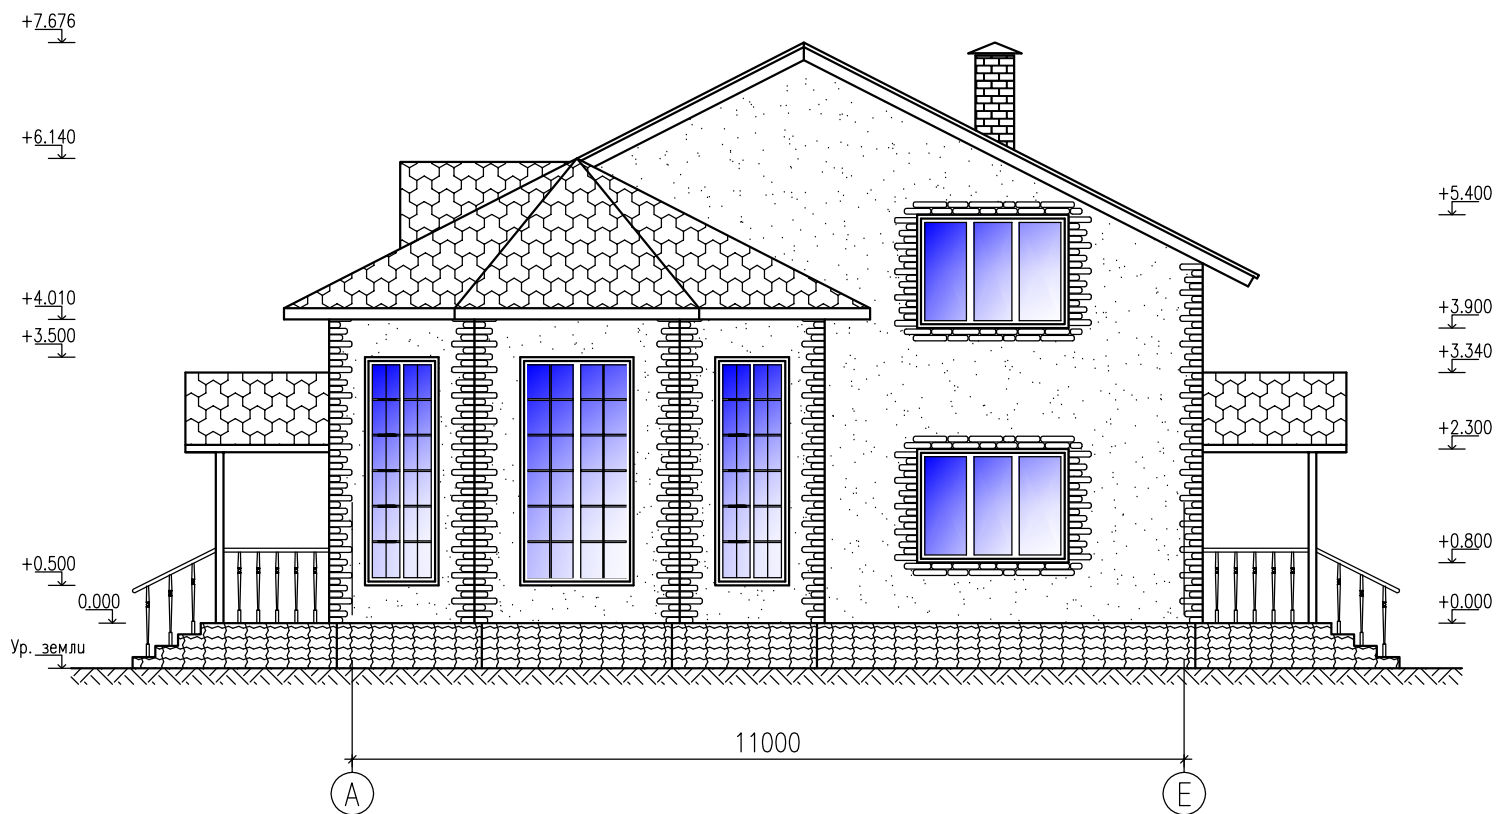
Инв. № подл. Подп. и дата. Взам. инв. №

Изм.	Кол. уч.	Лист	№ док.	Подп.	Дата

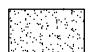
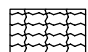

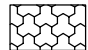
Фасад между осями 7-1

Лист  
4

Фасад между осями А–Е



Условные обозначения

- |   |  |   |  |
|---|--|---|--|
|  | Декоративная штукатурка. Цвет светло-бежевый |  | Декоративный цокольный камень. Цвет темно-коричневый |
|  | Облицовочная фасадная плитка. Цвет бежевый   |  | Гибкая черепица. Цвет темно-коричневый               |

Инв. № подл. Подп. и дата. Взам. инв. №

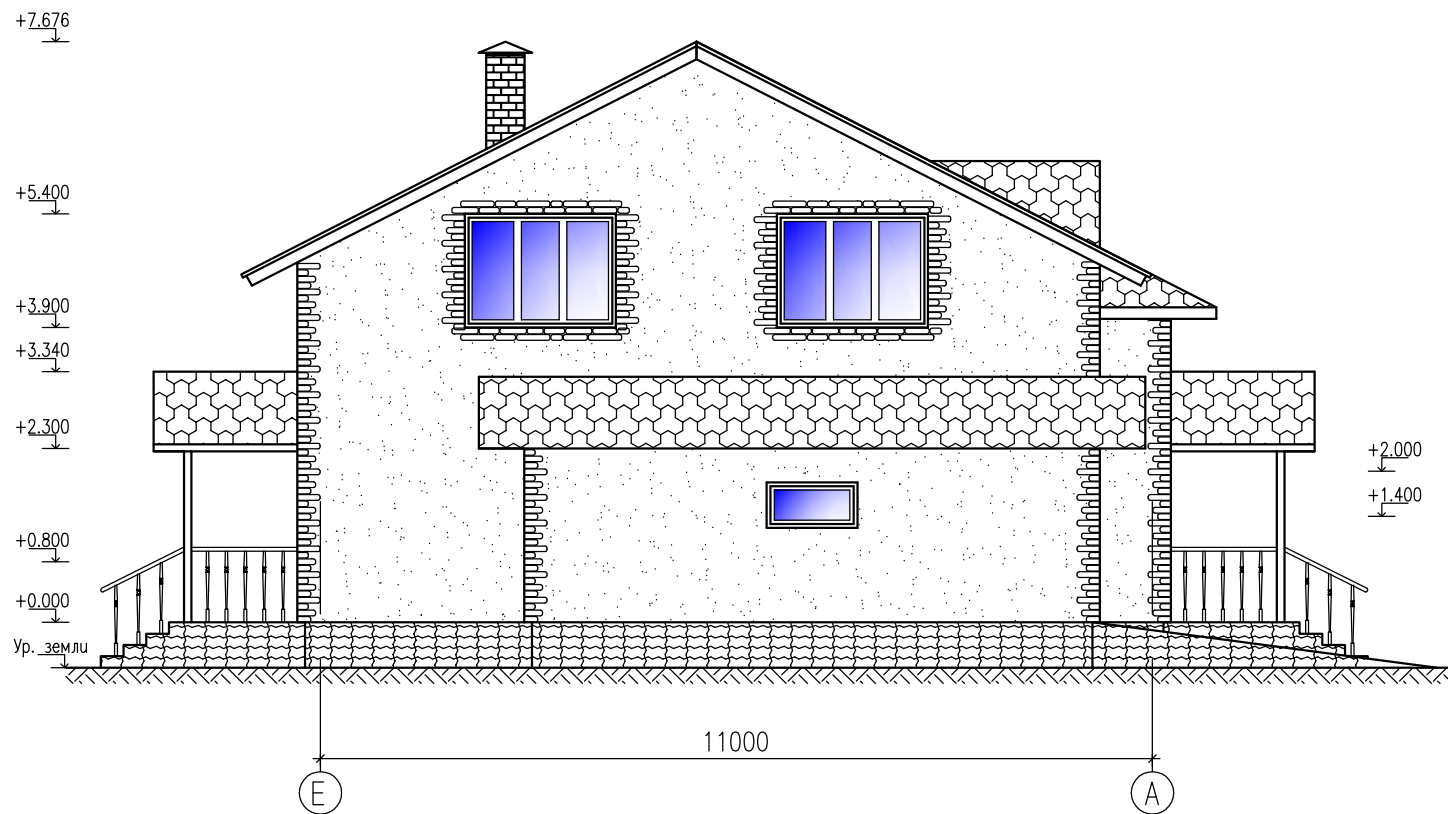
Изм.	Кол. уч.	Лист	№ док.	Подп.	Дата

Фасад между осями А–Е

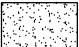
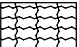
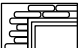
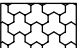
Лист

5

Фасад между осями Е-А



Условные обозначения

- |   |  |   |  |
|---|--|---|--|
|  | Декоративная штукатурка. Цвет светло-бежевый |  | Декоративный цокольный камень. Цвет темно-коричневый |
|  | Облицовочная фасадная плитка. Цвет бежевый   |  | Гибкая черепица. Цвет темно-коричневый               |

Инв. № подл. Подп. и дата. Взам. инв. №

Изм.	Кол. уч.	Лист	№ док.	Подп.	Дата

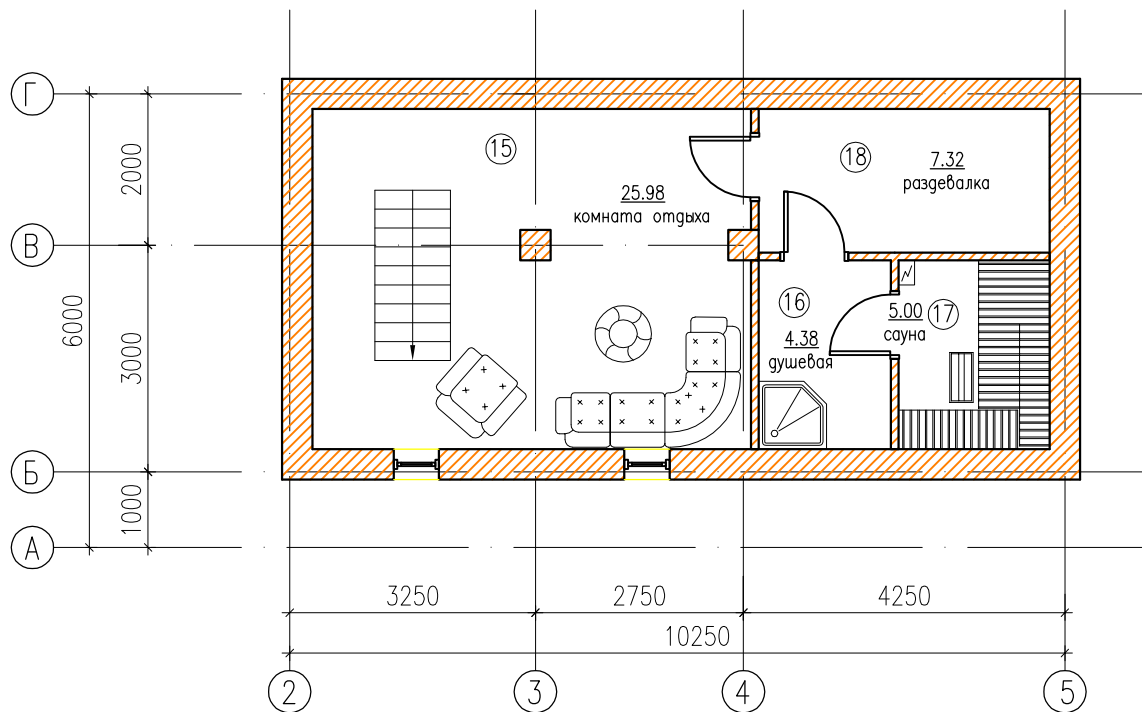
Фасад между осями Е-А

Лист

6



План цокольного этажа. М1:100

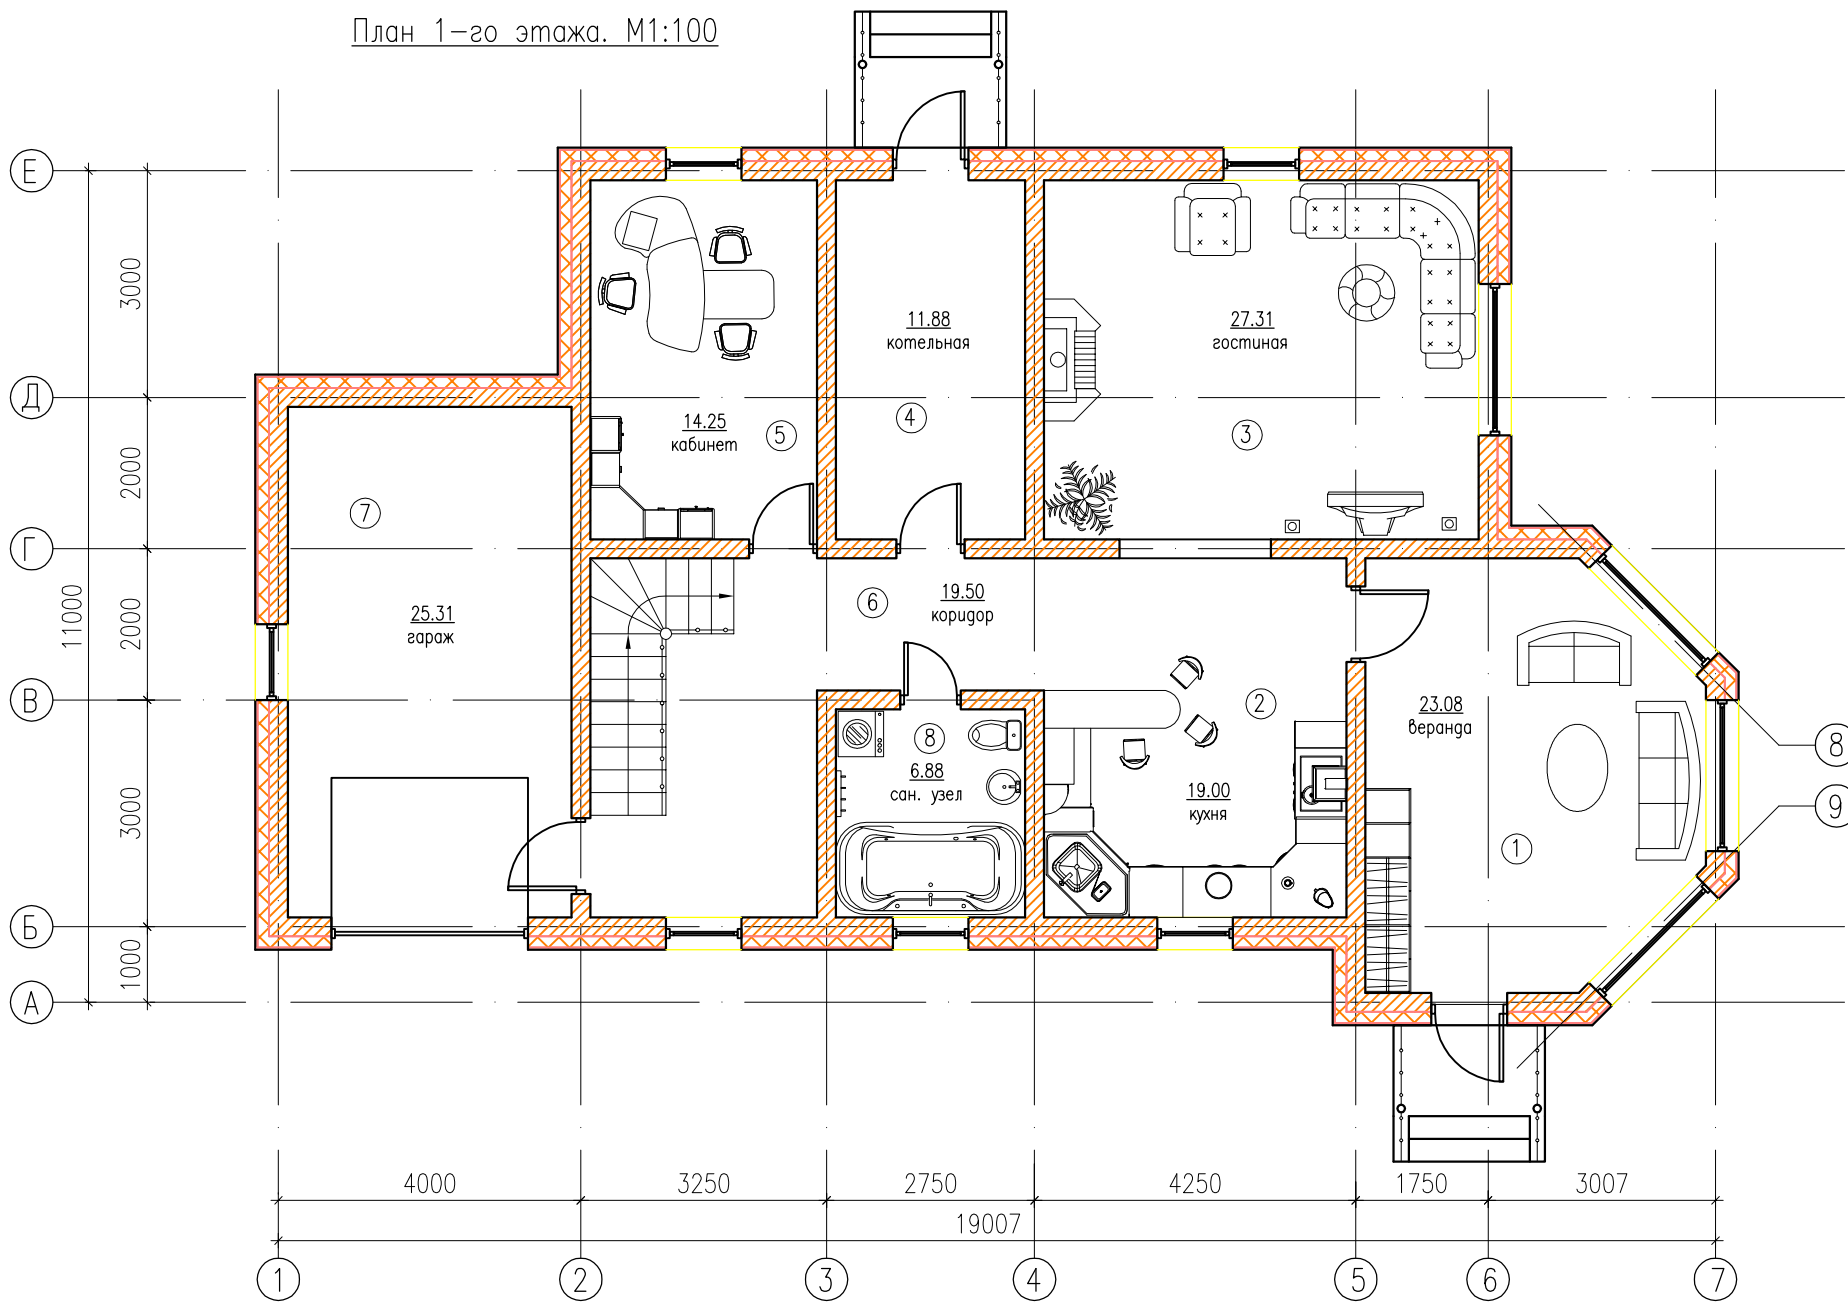


Инв. № подл.	Подп. и дата	Взам. инв. №

Изм.	Кол. уч.	Лист	№ док.	Подп.	Дата

План цокольного этажа

План 1-го этажа. М1:100

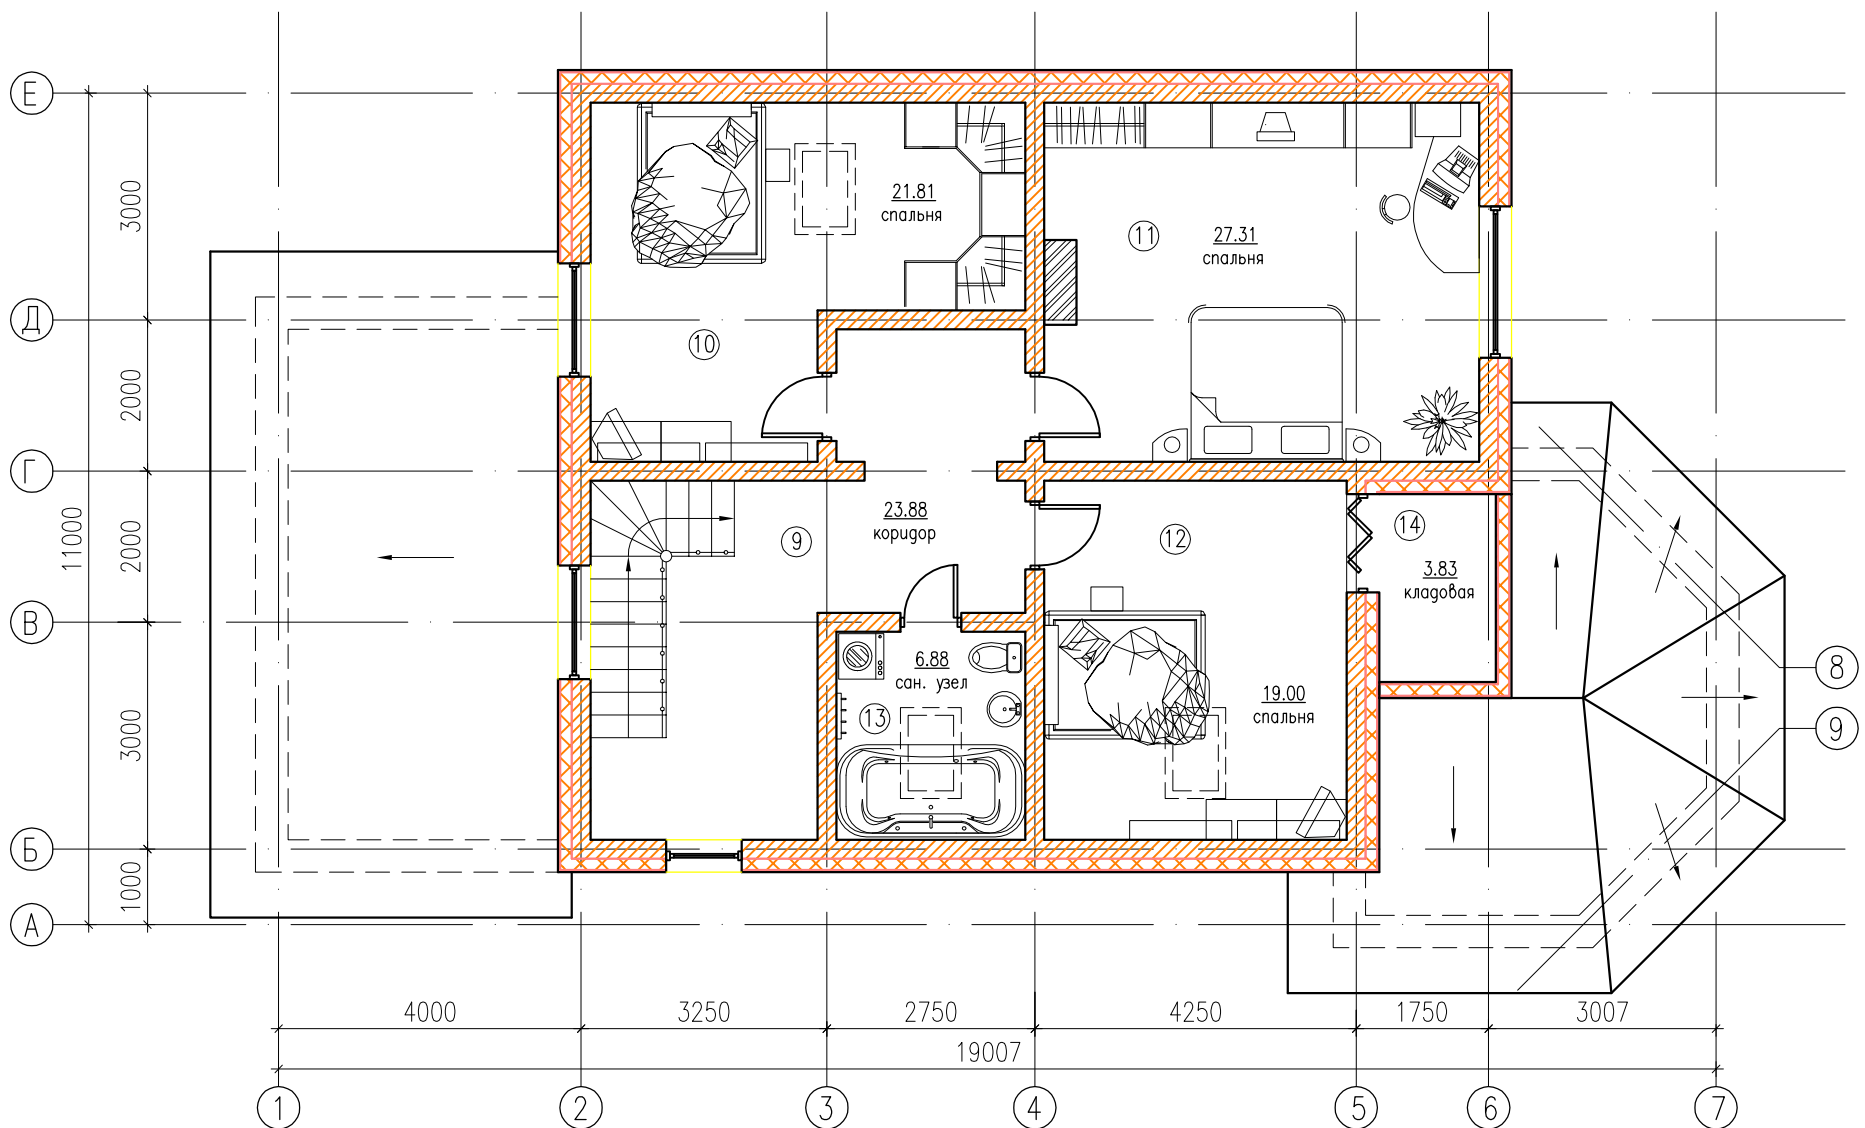


Инв. № подл. Подп. и дата. Взам. инв. №

Изм.	Кол. уч.	Лист	№ док.	Подп.	Дата

План 1-го этажа

План мансардного этажа. М1:100



Инв. № подл.	Подп. и дата	Взам. инв. №

Изм.	Кол. уч.	Лист	№ док.	Подп.	Дата

План мансардного этажа



Экспликация помещений		
№	Наименование	Площадь, м <sup>2</sup>
	<u>Цокольный этаж</u>	
15	Комната отдыха	25.98
16	Душевая	4.38
17	Сауна	5.00
18	Раздевалка	7.32
	Итого	42.68

Экспликация помещений		
№	Наименование	Площадь, м <sup>2</sup>
	<u>1 этаж</u>	
1	Веранда	23.08
2	Кухня столовая	19.00
3	Гостиная	27.31
4	Котельная	11.88
5	Кабинет	14.25
6	Коридор	19.50
7	Гараж	25.31
8	Сан. узел	6.88
	Итого	147.21

Экспликация помещений		
№	Наименование	Площадь, м <sup>2</sup>
	<u>Мансардный этаж</u>	
9	Коридор	23.88
10	Спальня	21.81
11	Спальня	27.31
12	Спальня	19.00
13	Сан. узел	6.88
14	Кладовая	3.83
	Итого	102.71

1. Общая площадь дома – 292.60 м<sup>2</sup>
2. Площадь застройки – 189.92 м<sup>2</sup>
3. Н<sub>эт</sub>=3.1 м, Н<sub>манс.эт</sub>=3 м, Н<sub>цок.эт</sub>=2.5 м
4. Наружные стены – декоративная штукатурка (S<sub>нов.</sub>=243 м<sup>2</sup>)
5. Теплоизоляция стен – RockWool Фасад Баттс – 150 мм (36.45 м<sup>3</sup>)
6. Теплоизоляция пола – RockWool Лайт Баттс – 150 мм (38 м<sup>3</sup>)
7. Теплоизоляция кровли – RockWool Roof Баттс – 200 мм (43 м<sup>3</sup>)
8. Кровля – S=225 м<sup>2</sup>

Инв. № подл.	Подп. и дата	Взам. инв. №

						Экспликация помещений цокольного, 1-го и 2-го этажей	Лист
Изм.	Кол. уч.	Лист	№ док.	Подп.	Дата		10