

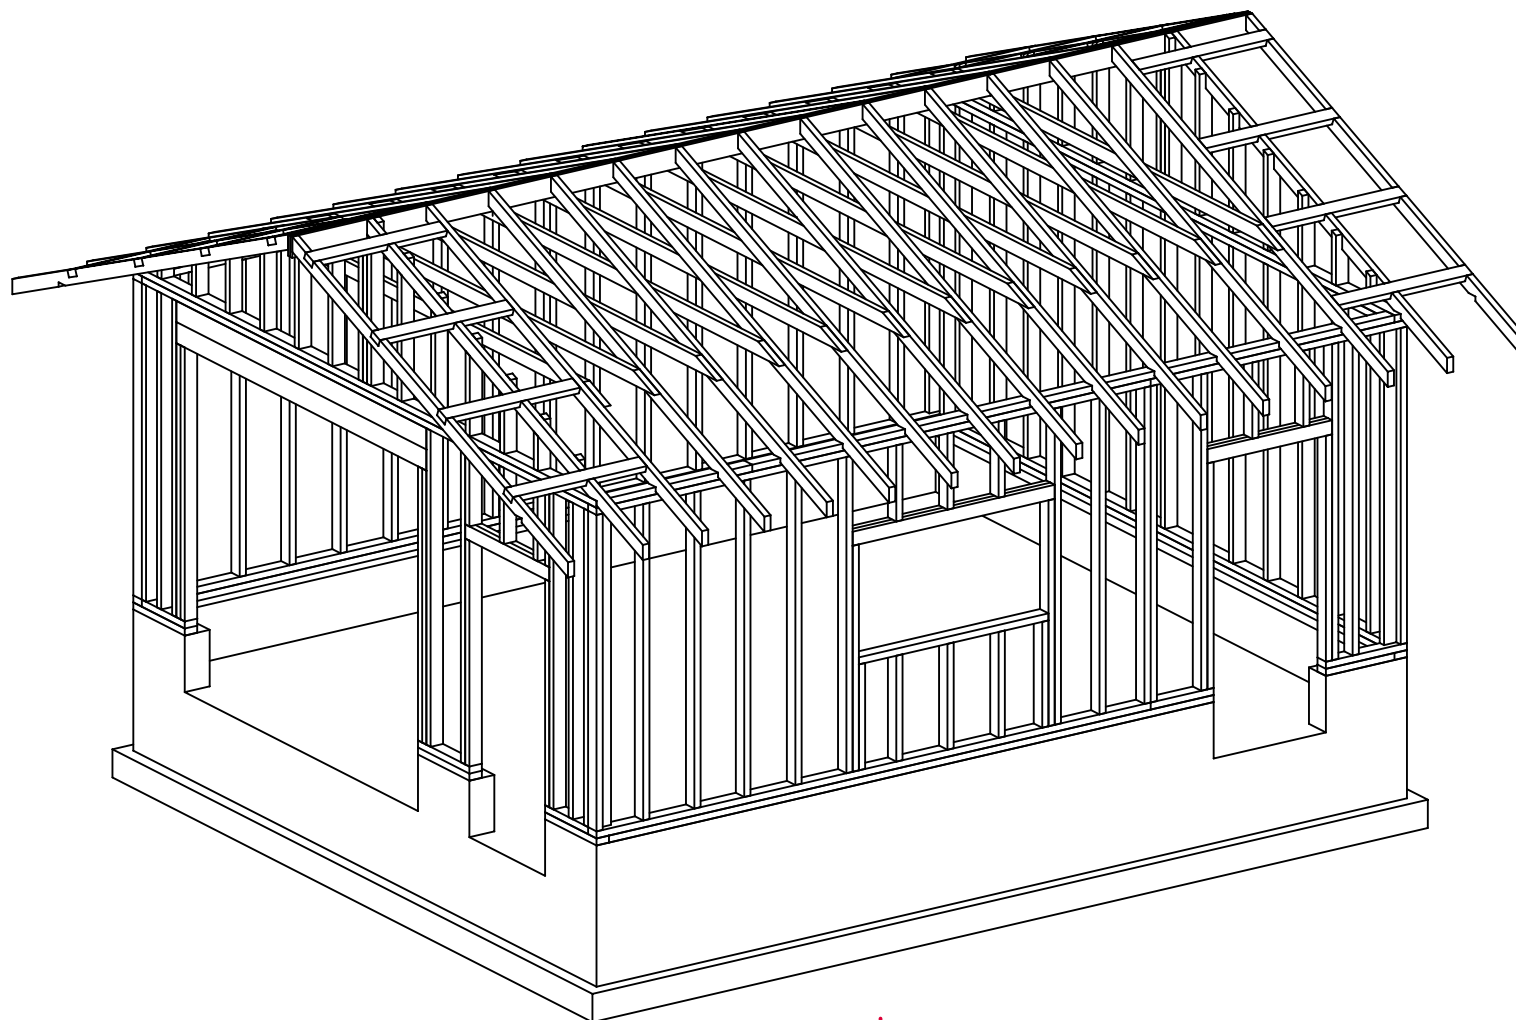
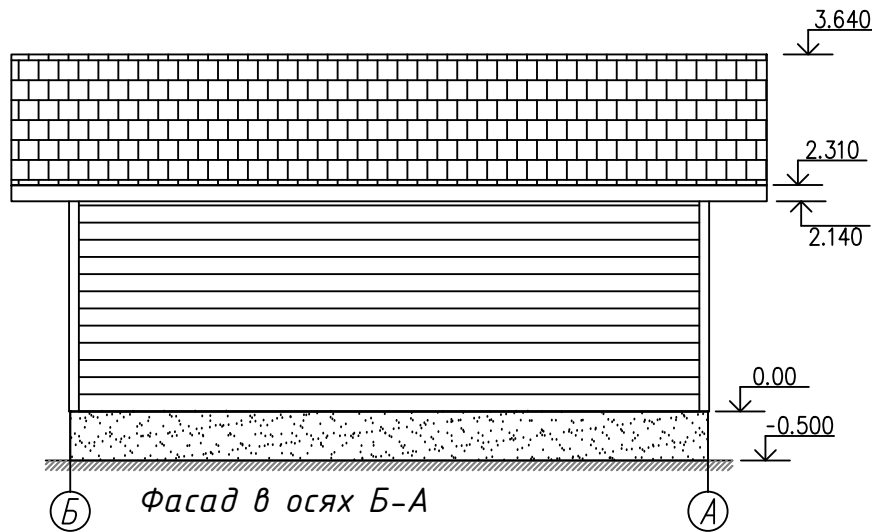
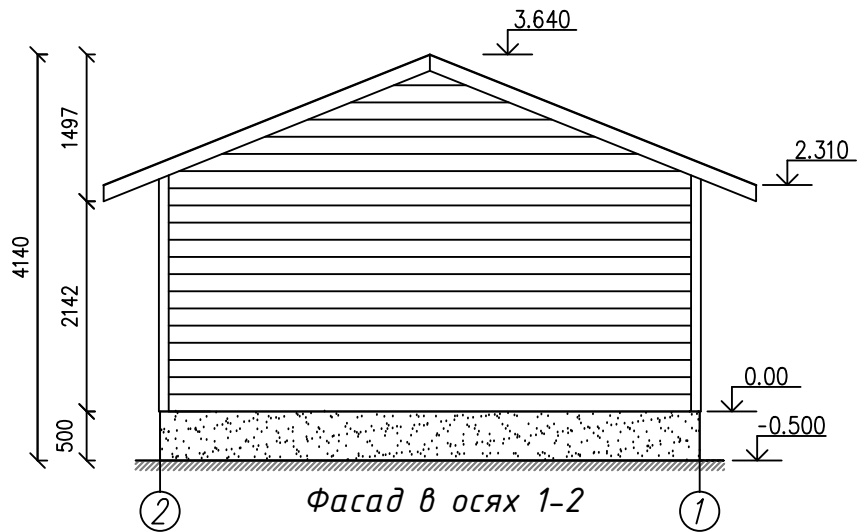


Имя, подл.	Подпись и дата	Возм. инв	Согласовано		

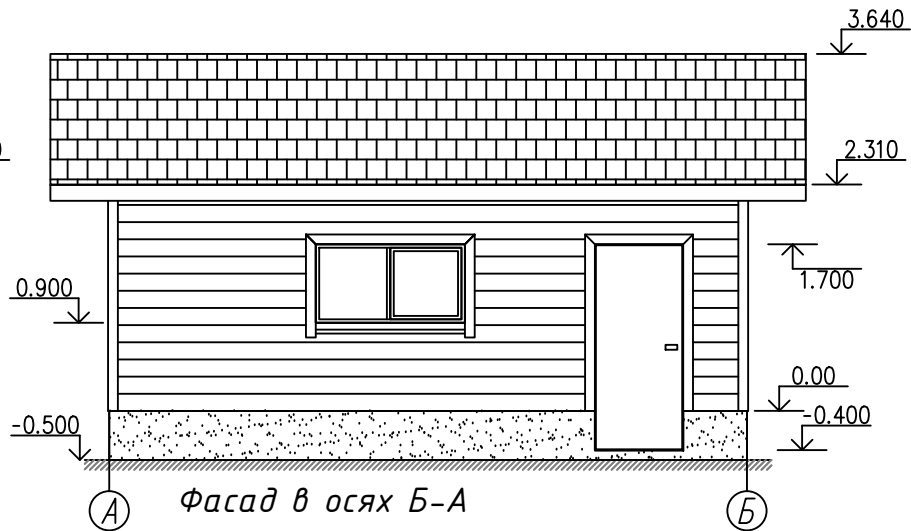


Проект каркасного гаража с
мастерской кг-31.

Ив. подл.	Подпись и дата	Возм. инв	Согласовано			

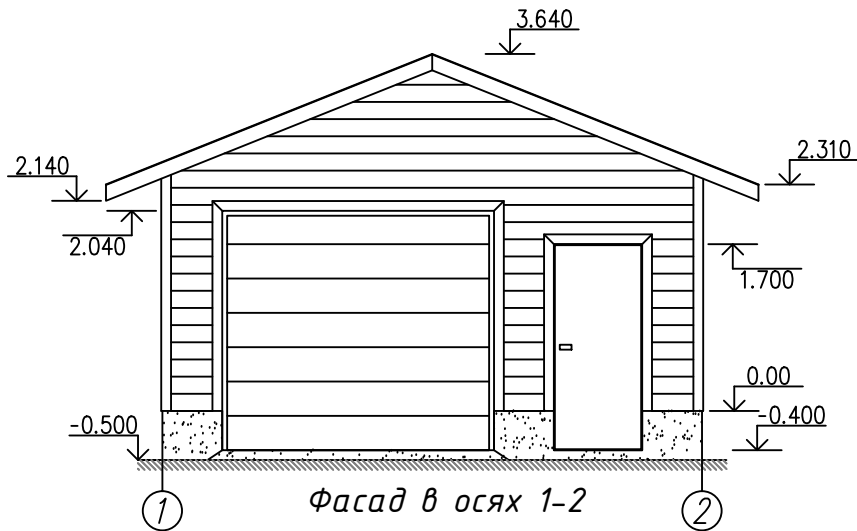


						Проект каркасного гаража ГК-31			
						Гараж каркасный на один автомобиль с мастерской			
Изм.	Кол. уч.	Лист	№ док.	Подпись	Дата		Стадия	Лист	Листов
Директор							АС	1	1
Исполнитель						Фасады			

Разрез 1-1

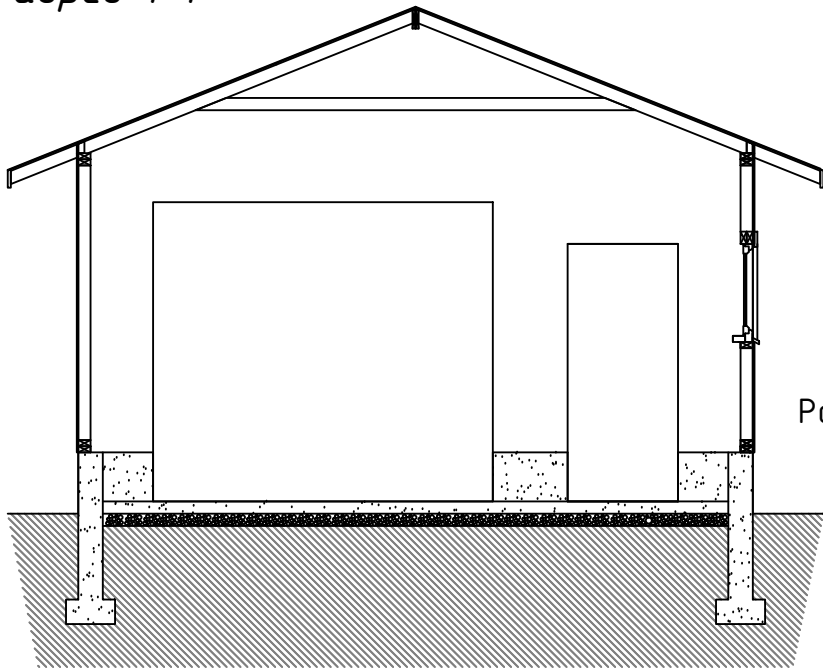

План

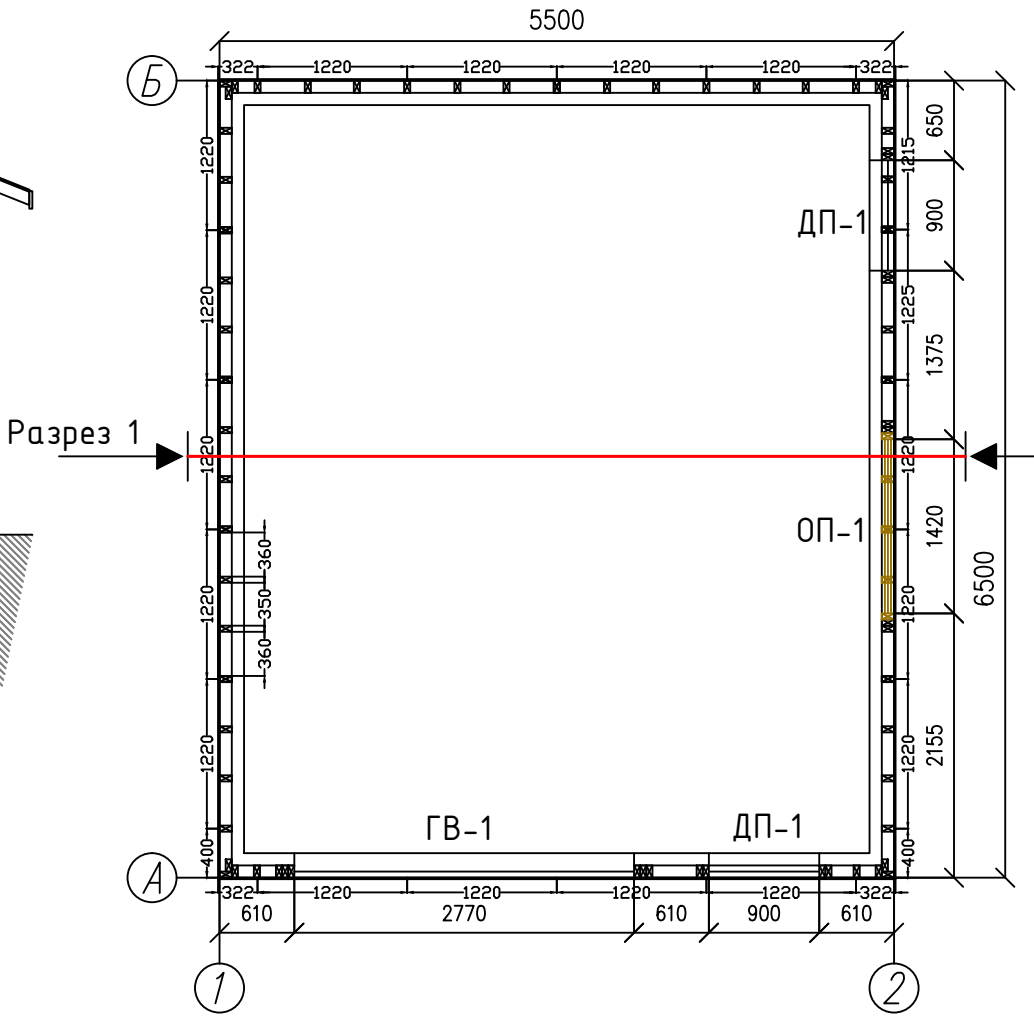




Согласовано			

Ив. подл.	Подпись и дата	Возм. инв	

Размеры дверных и оконных проемов		
Ном.	Наименование	Размеры ВxШ
ДП-1	Дверной проем-1	2100x900
ГВ-1	Гаражные ворота-1	2440x2770
ОП-1	Оконный проем-1	800x1520


						Проект каркасного гаража ГК-31			
						Гараж каркасный на один автомобиль с мастерской			
Изм.	Кол. уч	Лист	Недок	Подпись	Дата		Стадия	Лист	Листов
Директор							АС	3	15
Исполнитель						План / Разрез			

Ив. подл.	Подпись и дата	Возм. инв	Согласовано		

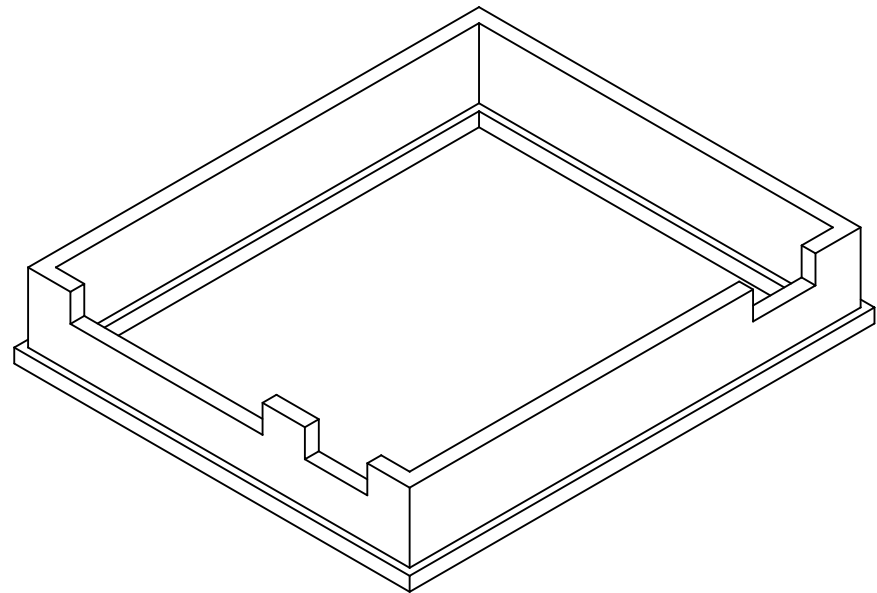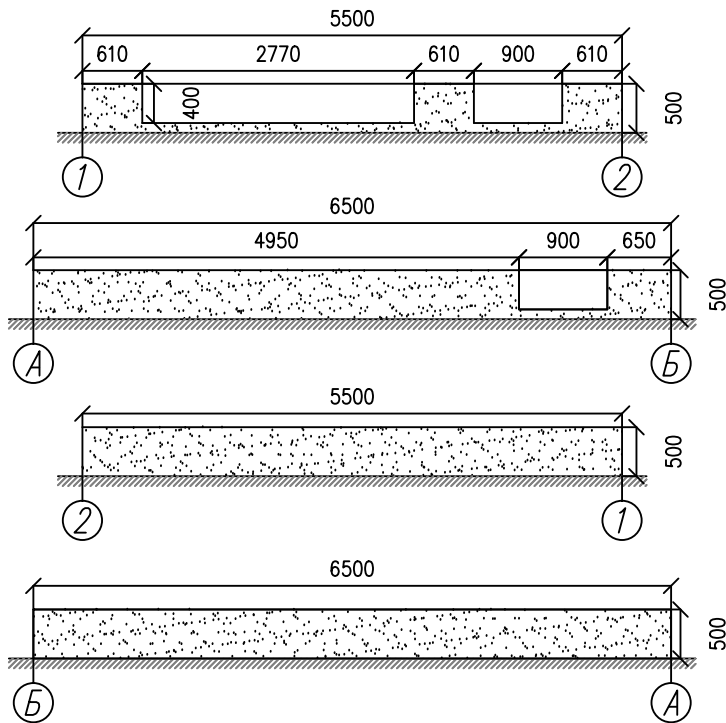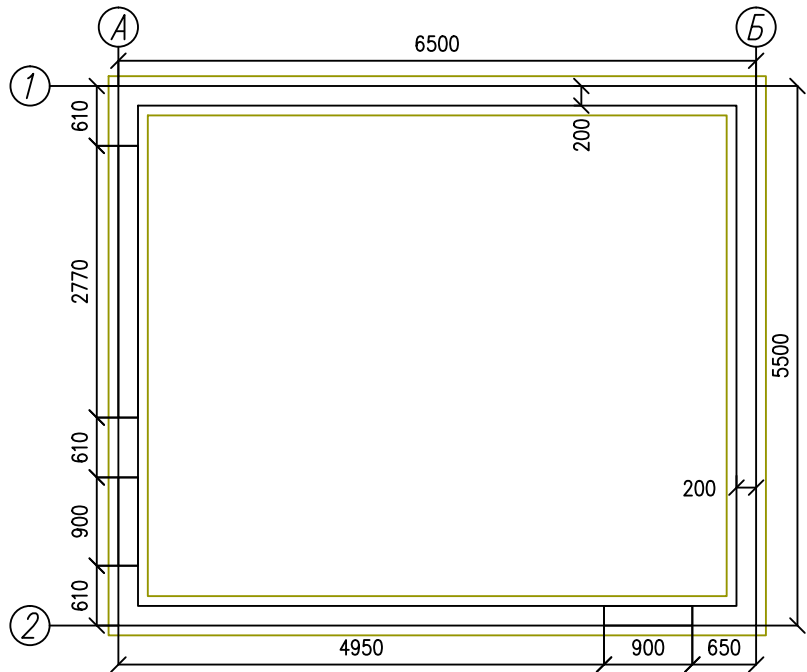



						Проект каркасного гаража ГК-31			
						Гараж каркасный на один автомобиль с мастерской			
Изм.	Кол. уч.	Лист	№ док.	Подпись	Дата		Стадия	Лист	Листов
Директор							АС	1	1
Исполнитель						Фундамент			

	Ив. подл.	Подпись и дата	Возм. инв	Согласовано		

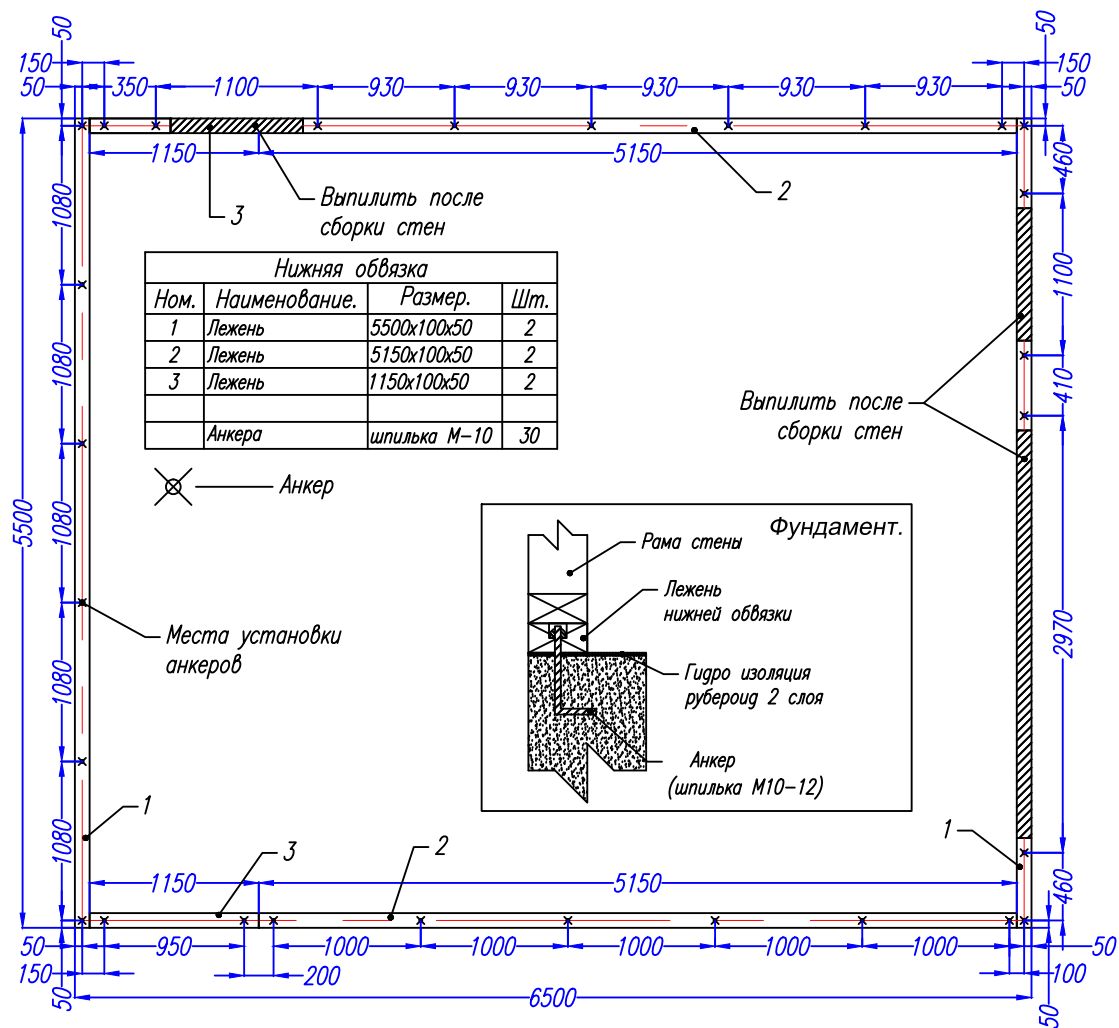


						Проект каркасного гаража ГК-31			
						Гараж каркасный на один автомобиль с мастерской			
Изм.	Кол. уч	Лист	№ док	Подпись	Дата		Стадия	Лист	Листов
Директор							АС	5	15
Исполнитель						Нижняя обвязка и места установки анкеров			

Ив. подл.	Подпись и дата	Возм. инв	Согласовано		

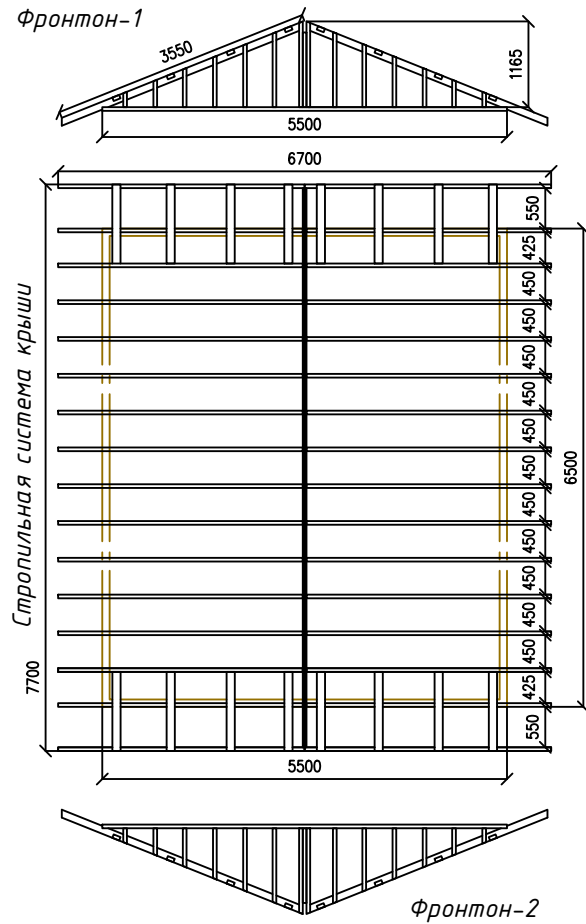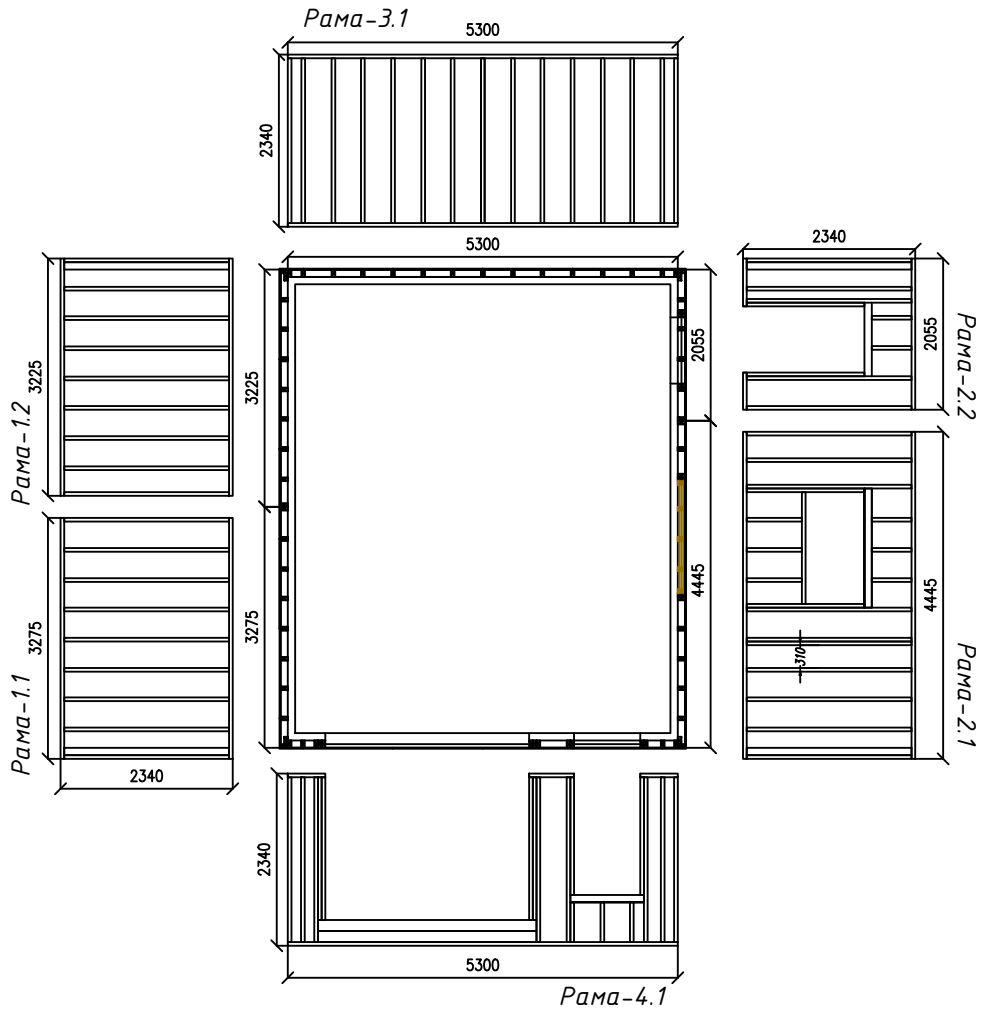


						Проект каркасного гаража ГК-31			
						Гараж каркасный на один автомобиль с мастерской			
Изм.	Кол. уч	Лист	Недок	Подпись	Дата		Стадия	Лист	Листов
Директор							АС	6	16
Исполнитель						Раскладка стен и стропил			

Ив. подл.	Подпись и дата	Возм. инв	Согласовано			

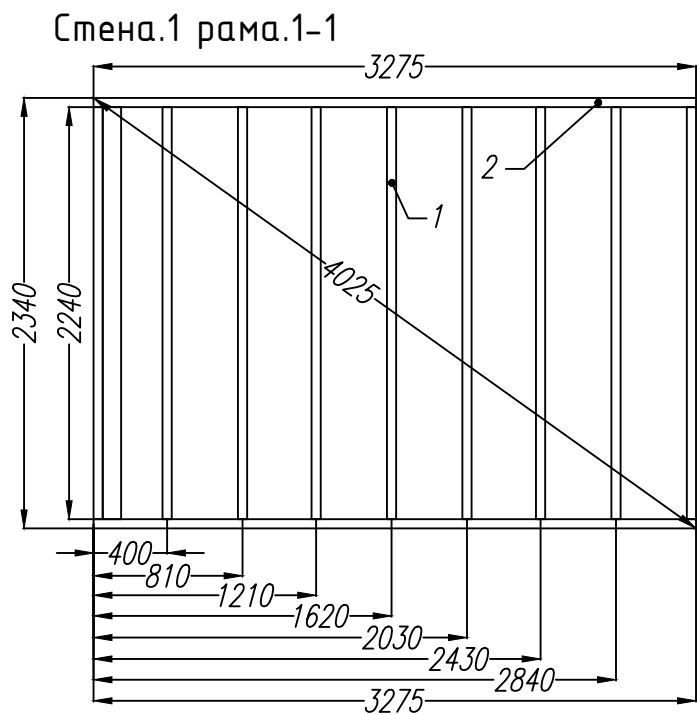


Раскрой. Стена 1. Рама 1-1			
Ном.	Наименование.	Размер.	Шт.
1	Стойка	2240x100x50	10
2	Балка	3275x100x50	2

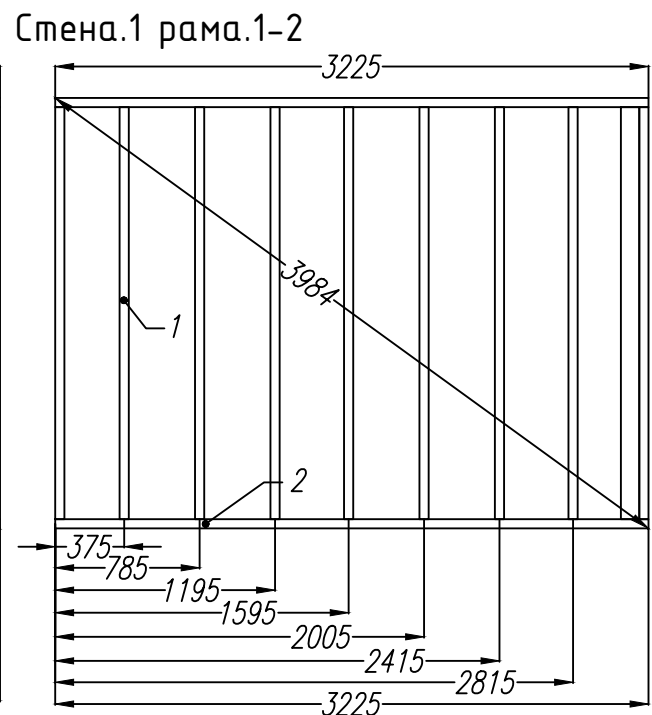


Раскрой. Стена 1. Рама 2-1			
Ном.	Наименование.	Размер.	Шт.
1	Стойка	2240x100x50	10
2	Балка	3225x100x50	2

						Проект каркасного гаража ГК-31			
						Гараж каркасный на один автомобиль с мастерской			
Изм.	Кол. уч	Лист	№ док	Подпись	Дата		Стадия	Лист	Листов
Директор							АС	7	15
Исполнитель						Стена 1. Рама 1-1, 1-2			

Ив. подл.	Подпись и дата	Возм. инв	Согласовано				

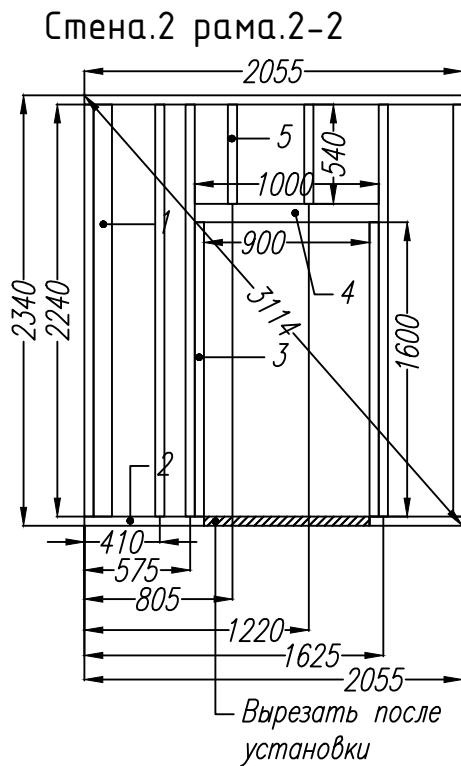

Раскрой. Стена 2. Рама 2-2			
Ном.	Наименование.	Размер.	Шт.
1	Стойка	2240x100x50	6
2	Балка	2055x100x50	2
3	Стойка	1600x100x50	2
4	Ригель	1000x100x50	2
5	Стойка	540x100x50	2

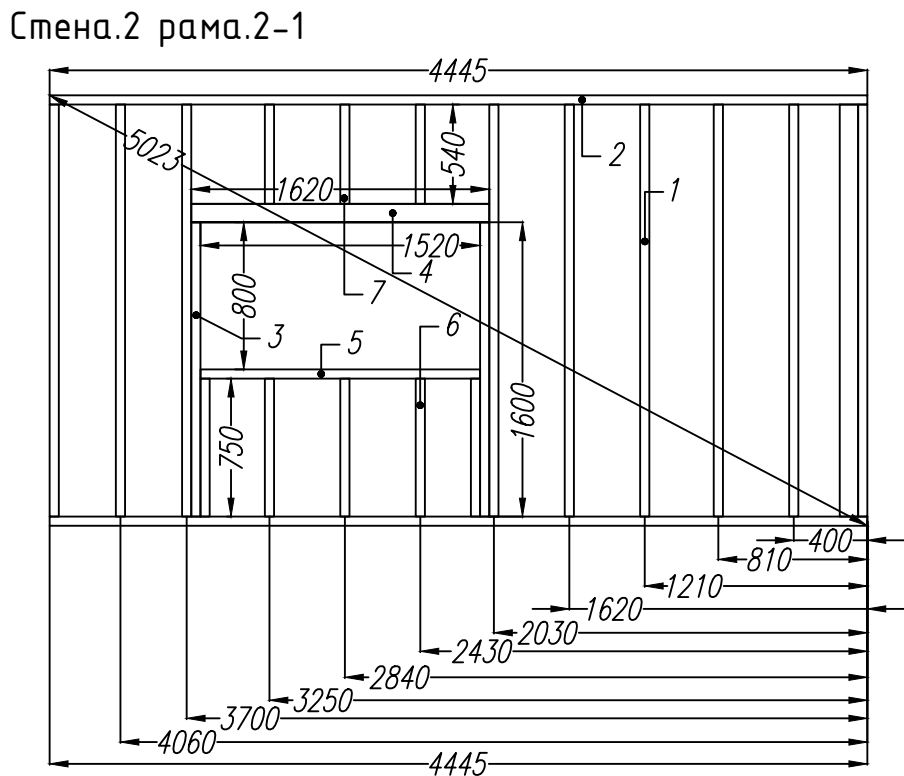


Раскрой. Стена 2. Рама 2-1			
Ном.	Наименование.	Размер.	Шт.
1	Стойка	2240x100x50	10
2	Балка	4445x100x50	2
3	Стойка	1600x100x50	2
4	Ригель	1620x100x50	2
5	Балка	1520x100x50	1
6	Стойка	750x100x50	5
7	Стойка	540x100x50	3

						Проект каркасного гаража ГК-31		
						Гараж каркасный на один автомобиль с мастерской		
Изм.	Кол. уч.	Лист	№ док.	Подпись	Дата		Стадия	Лист
Директор							АС	8
Исполнитель						Стена 2. Рама 2-1, 2-2	Листов	

Согласовано			
Ив. подл.	Подпись и дата	Возм. инв	


Стена.3 рама.3-1

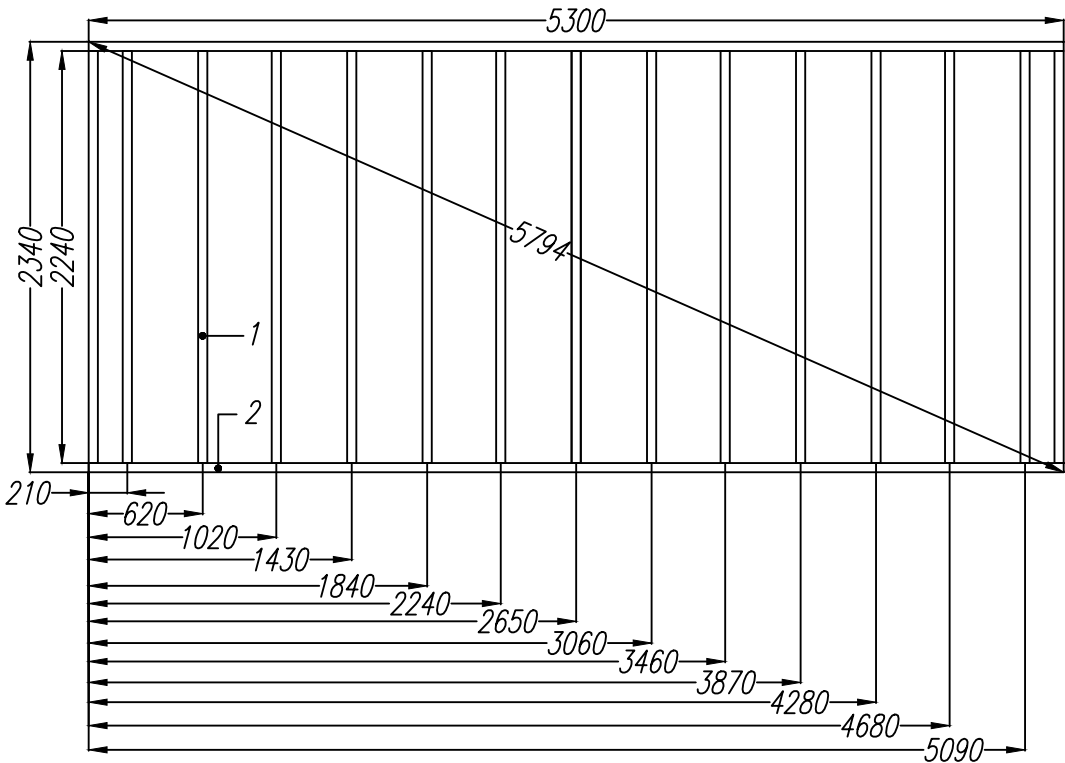


Раскрой. Стена 3. Рама 3-1			
Ном.	Наименование.	Размер.	Шт.
1	Стойка	2240x100x50	15
2	Балка	5300x100x50	2

						Проект каркасного гаража ГК-31			
						Гараж каркасный на один автомобиль с мастерской			
Изм.	Кол.уч	Лист	№док	Подпись	Дата		Стадия	Лист	Листов
Директор							АС	9	15
Исполнитель						Стена 3. Рама 3-1			

Согласовано			
Ив. подл.	Возм. инв		
	Подпись и дата		


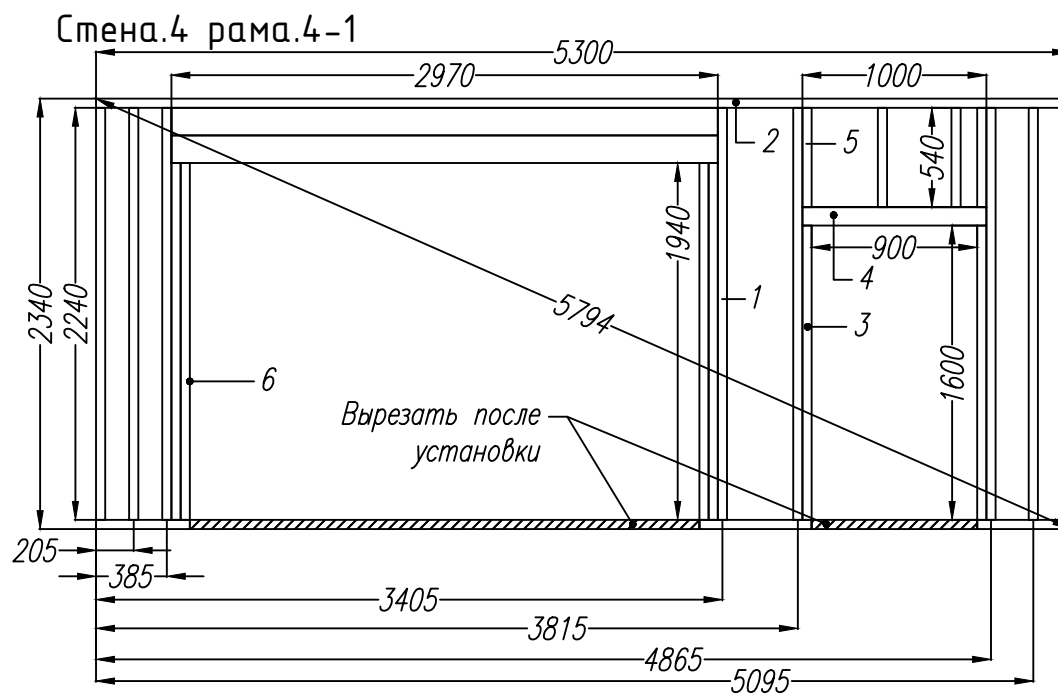


Раскрой. Стена 4. Рама 4-1			
Ном.	Наименование.	Размер.	Шт.
1	Стойка	2240х100х50	8
2	Балка	5300х100х50	2
3	Стойка	1600х100х50	2
4	Ригель	1000х100х50	2
5	Стойка	540х100х50	4
6	Стойка	1940х100х50	4
7	Балка сборная	2970х100х50	3
8	Балка сборная	2970х150х25	4

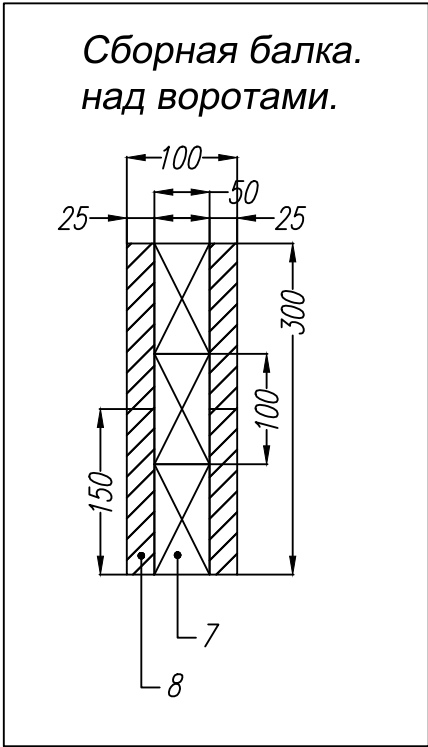


						Проект каркасного гаража ГК-31			
						Гараж каркасный на один автомобиль с мастерской			
Изм.	Кол. уч	Лист	№ док	Подпись	Дата		Стадия	Лист	Листов
Директор							АС	10	15
Исполнитель						Стена 4. Рама 4-1			


Ригель над
окном/дверью

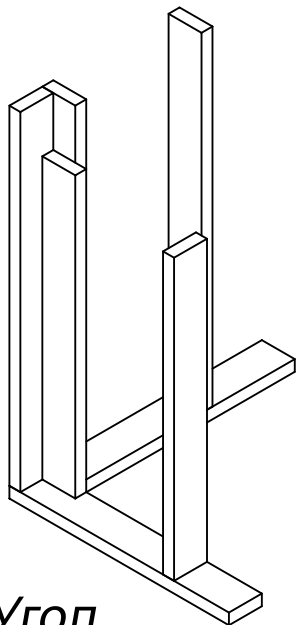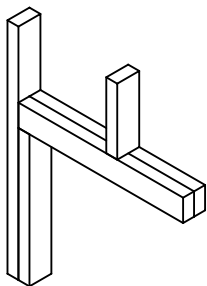

Угол.

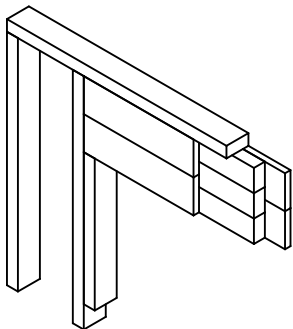

Сборная балка
над въездом

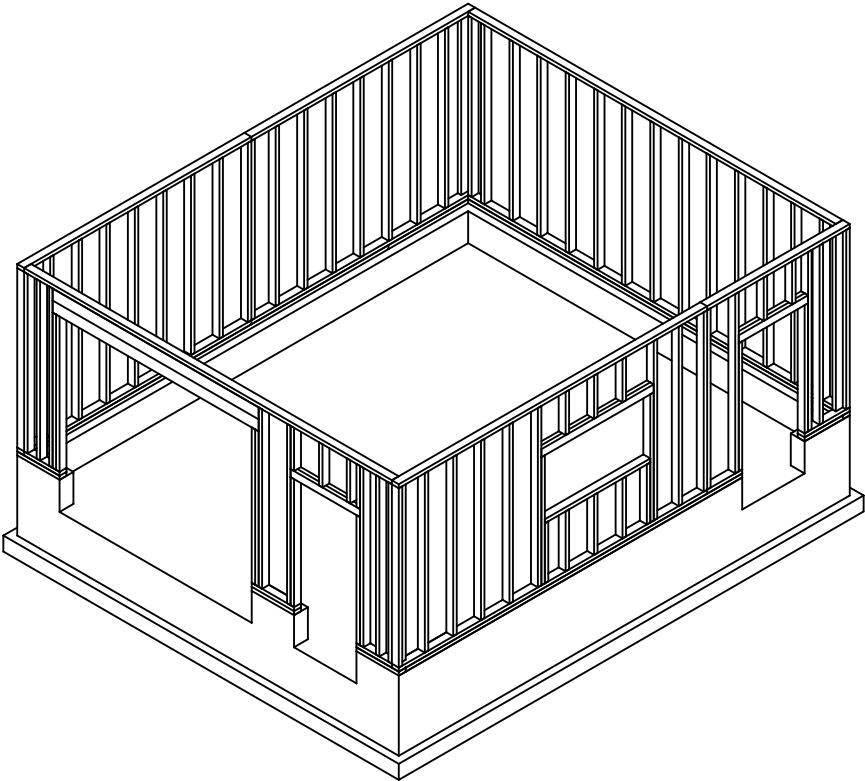

Верхняя обвязка


Ном.	Наименование.	Размер.	Шт.
1	Лежень	5500x100x50	2
2	Лежень	5150x100x50	2
3	Лежень	1150x100x50	2

Проект каркасного гаража ГК-31





Изм.	Кол. уч.	Лист	№ док.	Подпись	Дата	Гараж каркасный на один автомобиль с мастерской			
Директор						Верхняя обвязка. Узлы	Стадия	Лист	Листов
Исполнитель							АС	11	15

Согласовано					
Ив. подл.	Возм.	инв			
	Подпись и дата				

Фронтон-1,2

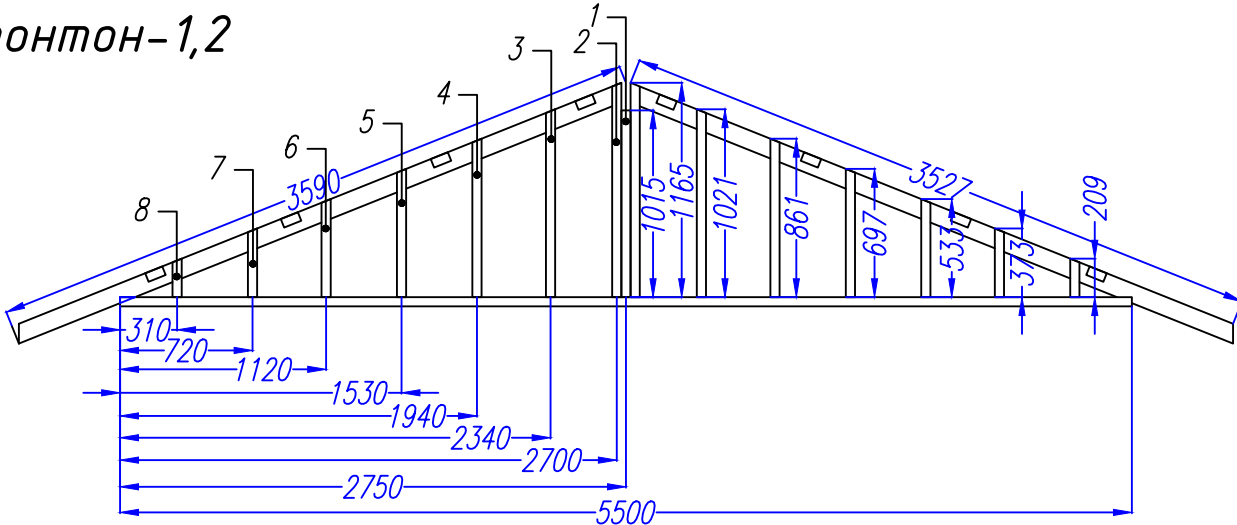

Сборная коньковая балка.

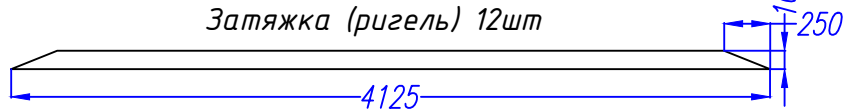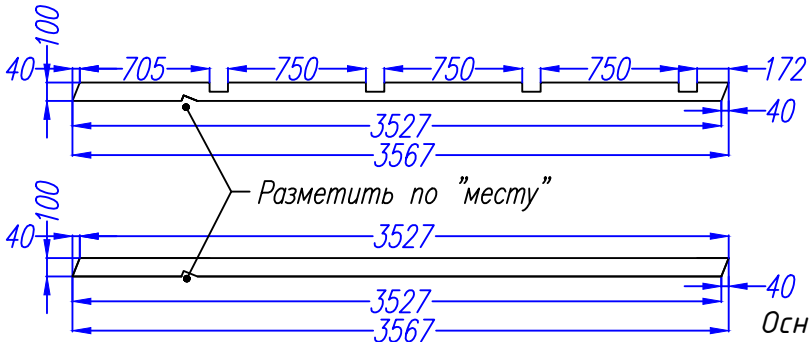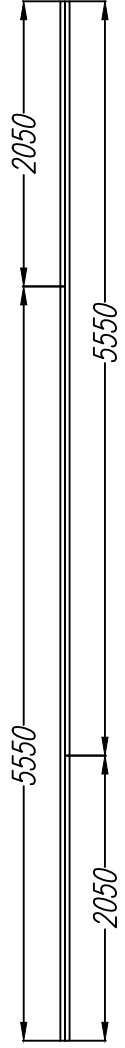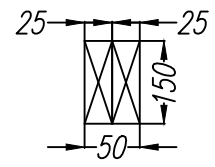

Основные стропила 24шт



Фронтоны			
Ном.	Наименование.	Размер.	Шт.
1	Стойка	1015x100x50	2
2	Стойка	1165x100x50	4
3	Стойка	1020x100x50	4
4	Стойка	860x100x50	4
5	Стойка	695x100x50	4
6	Стойка	535x100x50	4
7	Стойка	375x100x50	4
8	Стойка	210x100x50	4

Коньковая балка			
Ном.	Наименование.	Размер.	Шт.
1	Балка	2100x150x25	2
2	Балка	5600x150x25	2

Согласовано			
Ив. подл.	Возм. инв		
	Подпись и дата		

						Проект каркасного гаража ГК-31			
						Гараж каркасный на один автомобиль с мастерской			
Изм.	Кол.уч	Лист	№док	Подпись	Дата		Стадия	Лист	Листов
Директор							АС	12	15
Исполнитель							Фронтон. Коньковая балка		

Стропильная система крыши

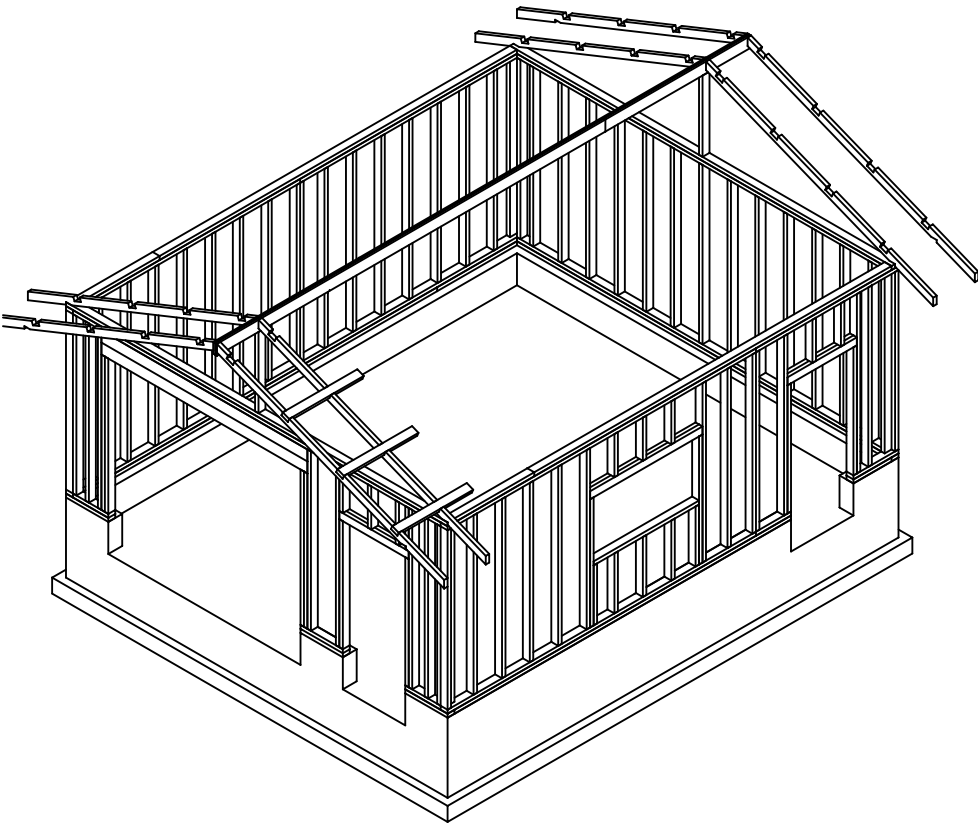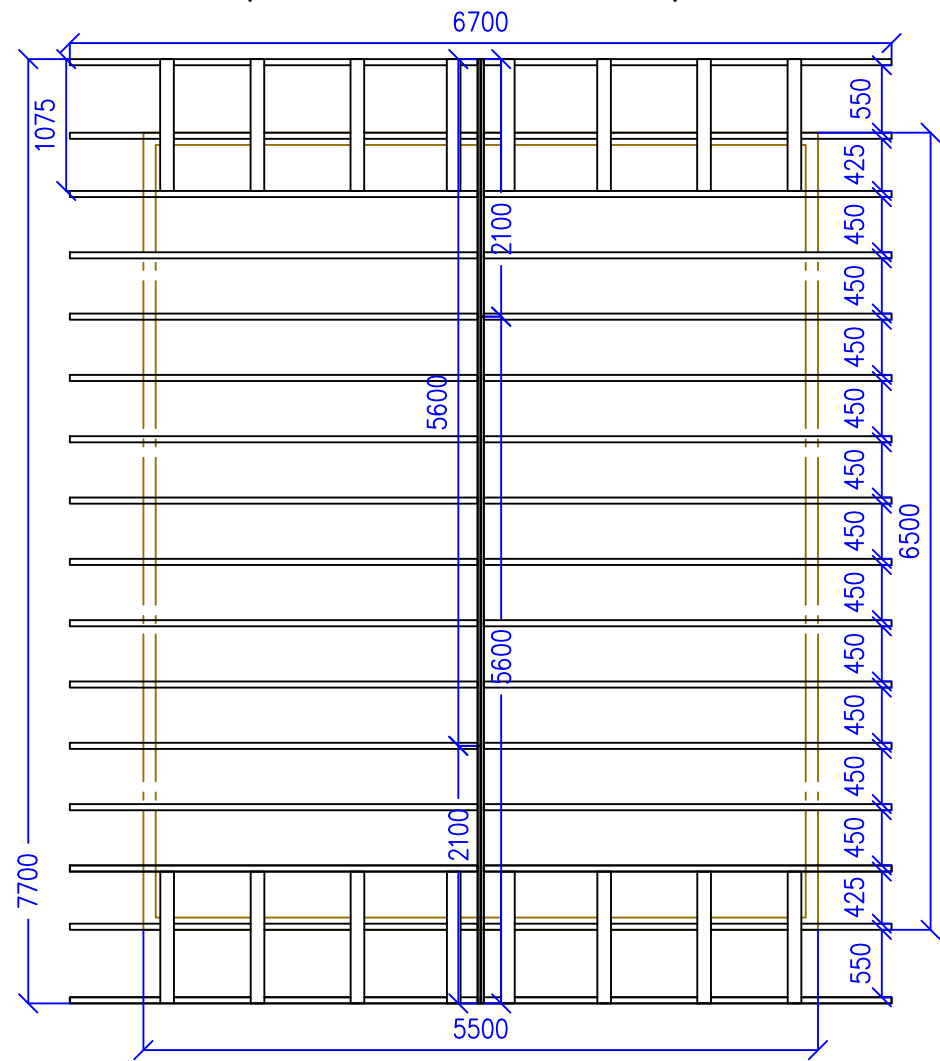



Коньковая балка

Ном.	Наименование.	Размер.	Шт.
1	Стропила	3600*х100х50	32
2	Затяжка(ригель)	4125х100х50	12
3	Кобылка	1075х100х50	16

Проект каркасного гаража ГК-31

Изм.	Кол. уч.	Лист	№ док.	Подпись	Дата	Гараж каркасный на один автомобиль с мастерской			
Директор						Стропильная система крыши	Стадия	Лист	Листов
Исполнитель							АС	13	14


Расположение листов ОСБ на каркасе

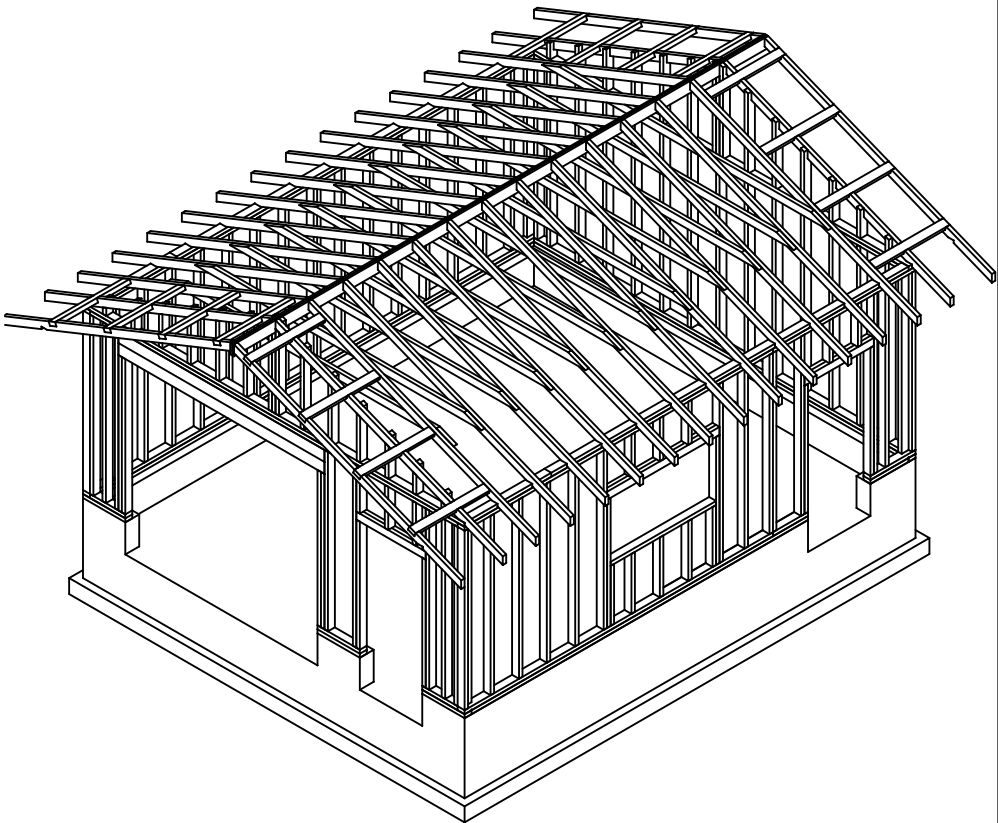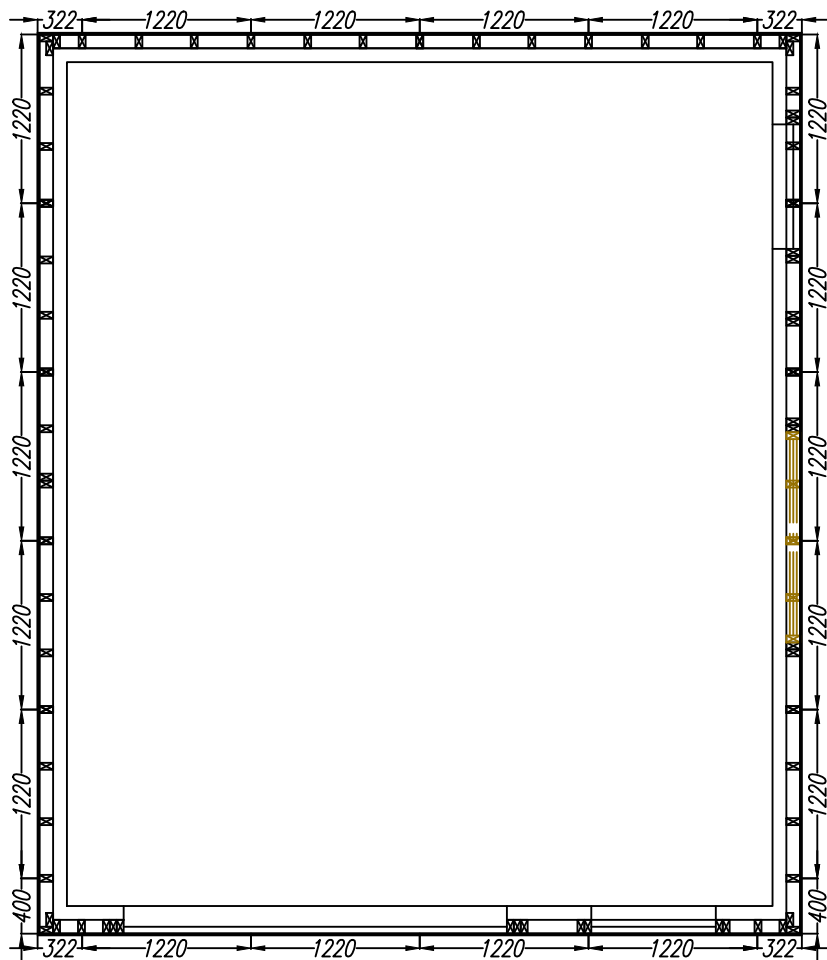


						Проект каркасного гаража ГК-31			
						Гараж каркасный на один автомобиль с мастерской			
Изм.	Кол. уч.	Лист	№ док.	Подпись	Дата		Стадия	Лист	Листов
Директор							АС	14	15
Исполнитель						Расположение листов ОСБ на каркасе.			

Ив. подл.	
Подпись и дата	

Расположение листов ОСБ
на крыше

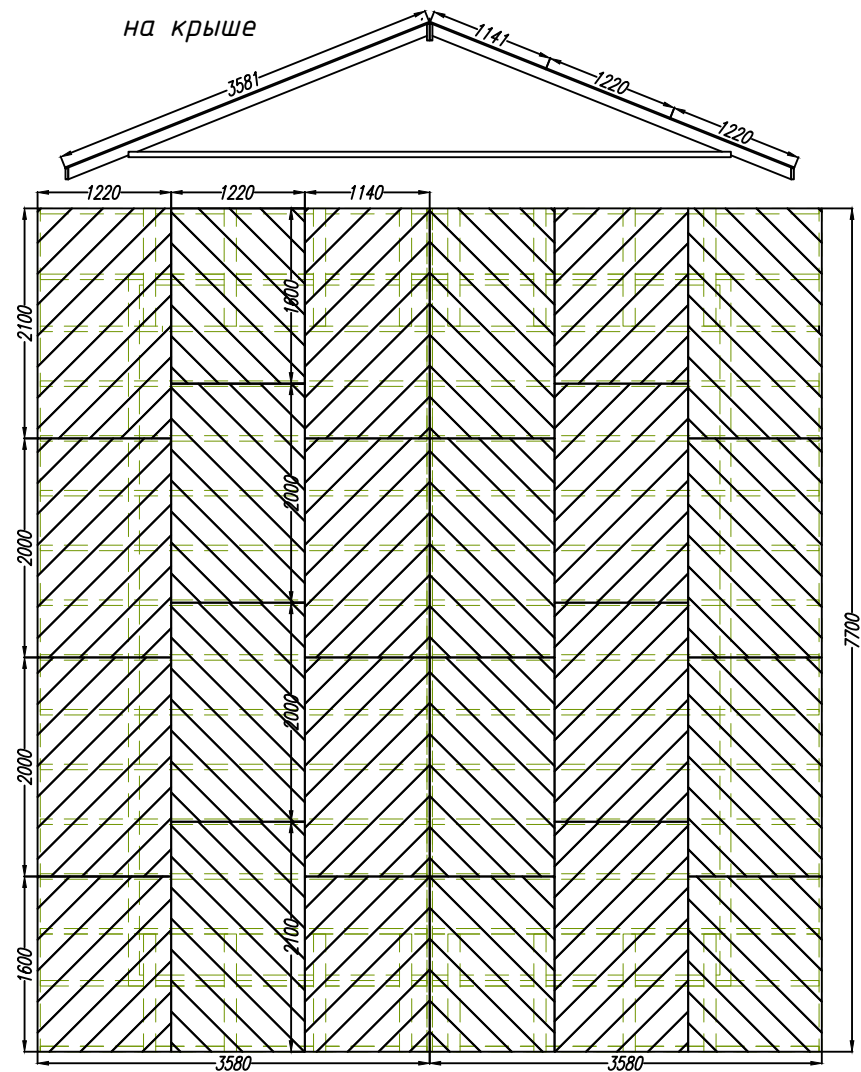

Раскрой ОСБ листов для настила кровли			
Ном.	Наименование.	Размер.	Шт.
1		15x1600x1220	6
2		15x2000x1220	12
3		15x2100x1140	6

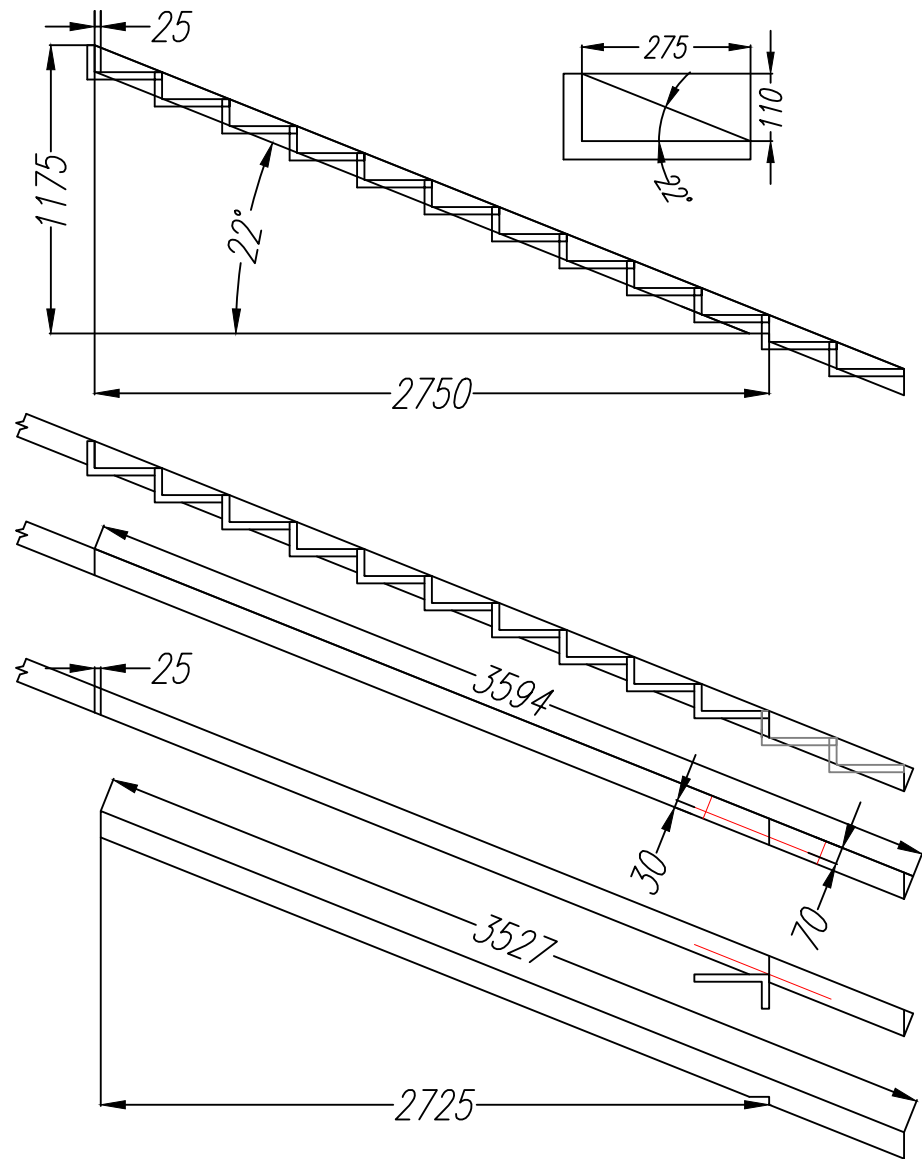

						Проект каркасного гаража ГК-31			
						Гараж каркасный на один автомобиль с мастерской			
Изм.	Кол.уч	Лист	№док	Подпись	Дата		Стадия	Лист	Листов
Директор							АС	15	15
Исполнитель						Расположение листов ОСБ на крыше.			

Ив. подл.	Подпись и дата